



Planimetria Generale PRIMO LOTTO
scala 1:5000

- Realizzazione n. 11 Pennelli come da Progetto:
"Intervento di difesa della costa del Comune di Francavilla al Mare litorale Nord del fiume Alento"

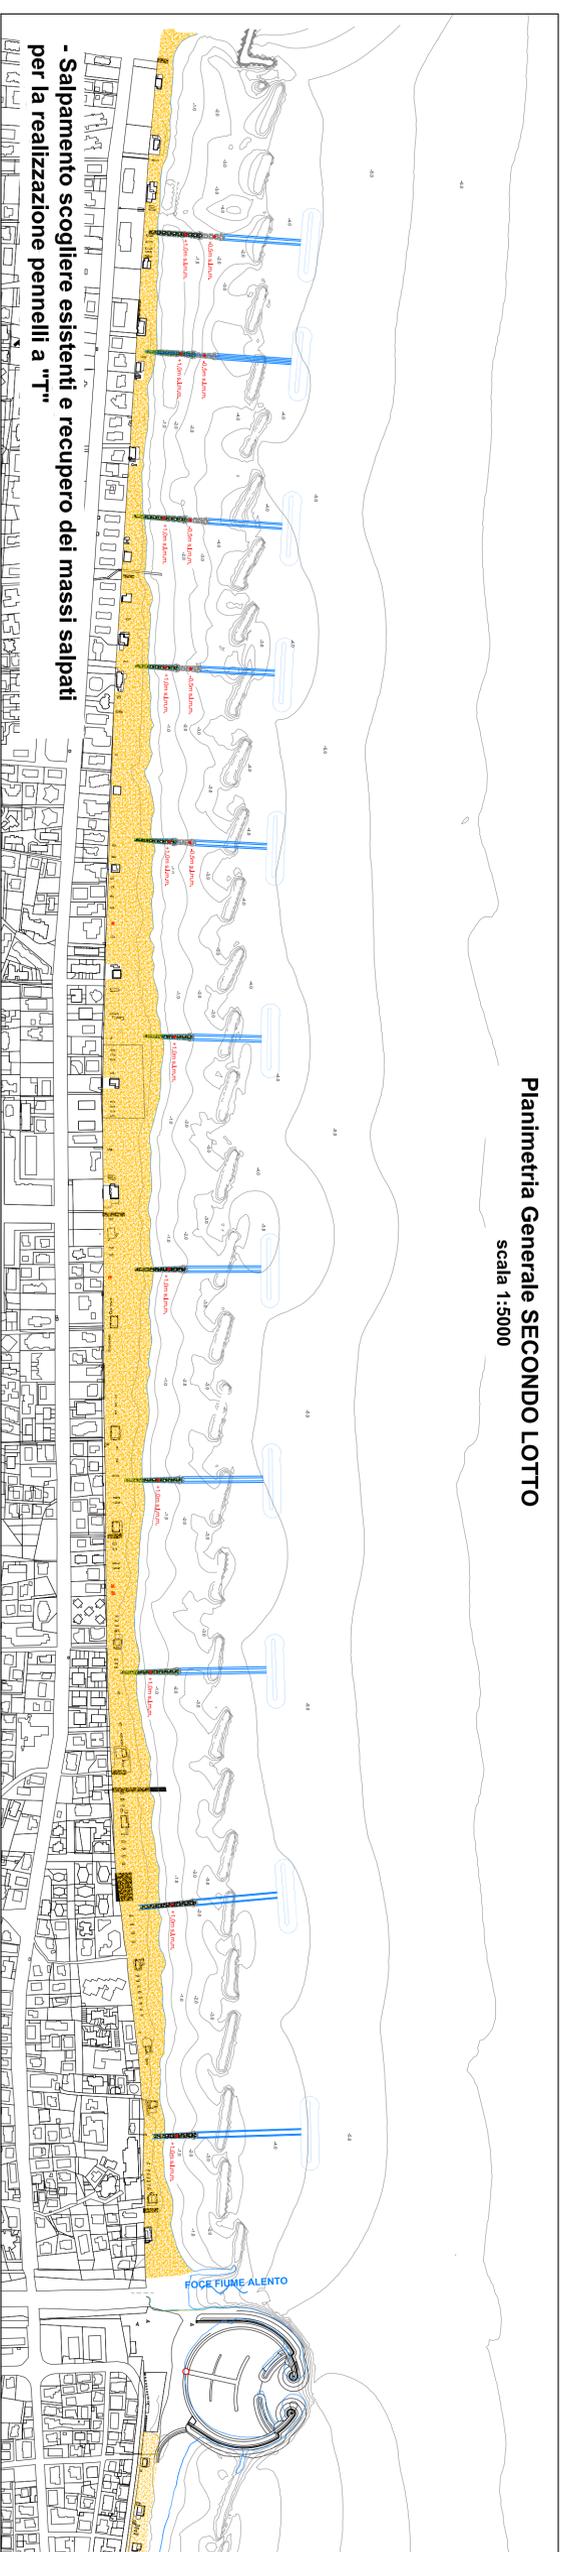

Planimetria Generale SECONDO LOTTO
scala 1:5000

- Salpamento scogliere esistenti e recupero dei massi salpati per la realizzazione pennelli a "T"

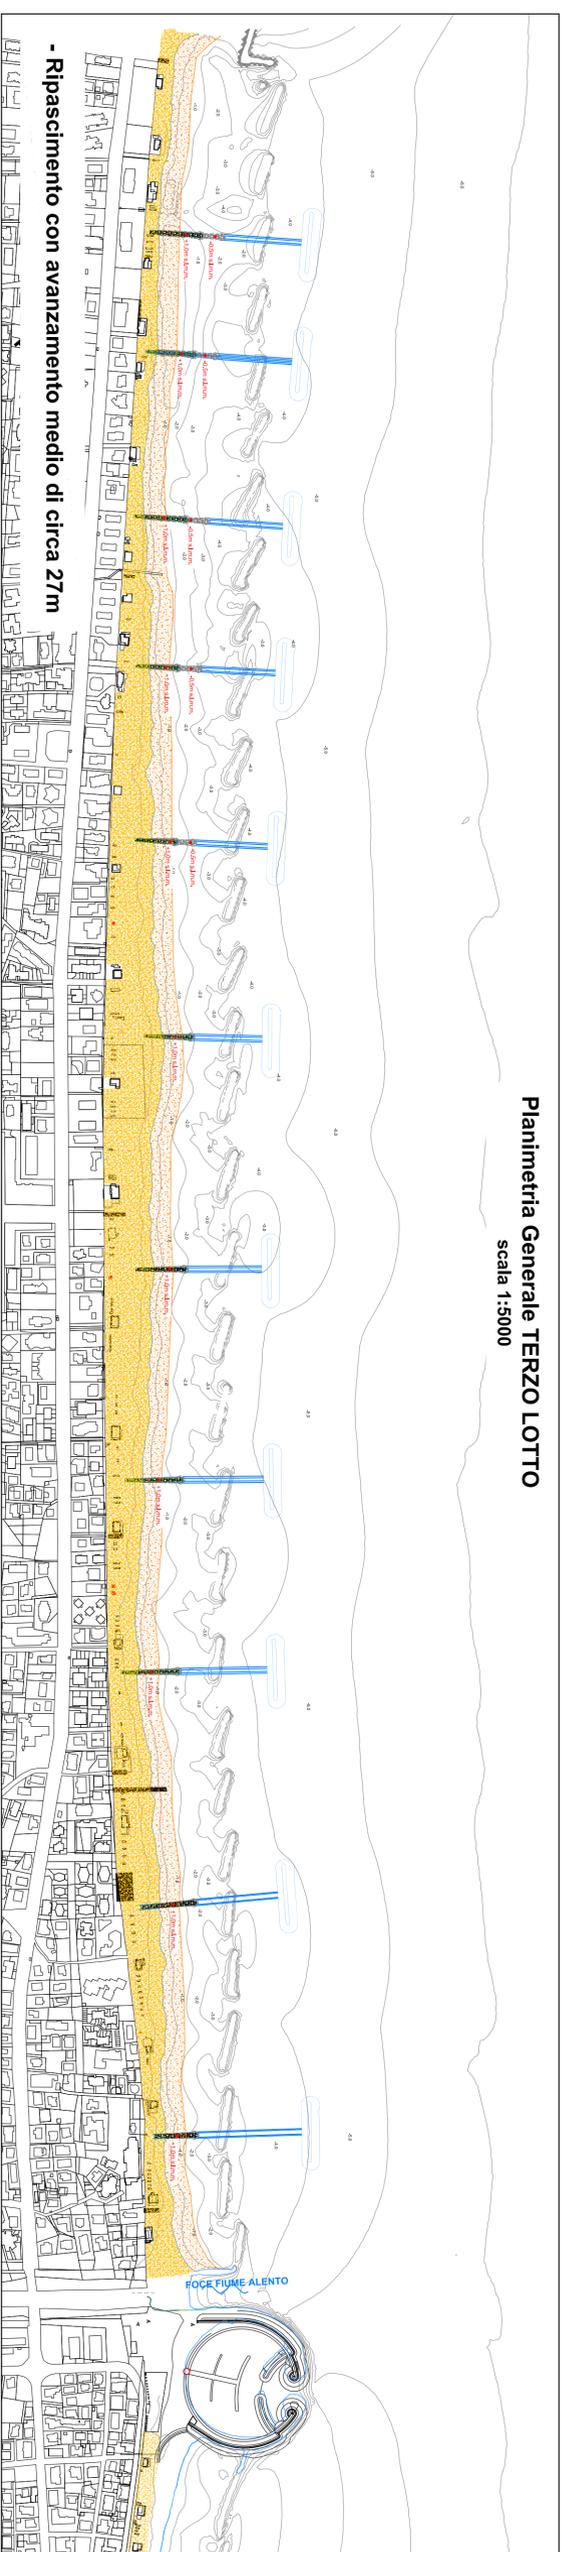

Planimetria Generale TERZO LOTTO
scala 1:5000

- Ripascimento con avanzamento medio di circa 27m



COMUNE DI FRANCAVILLA AL MARE (CH)

Centrale Unica di Competenza
CUC FRANCAVILLA
SETTORE III
Attività Tecniche e Ambientali



PROGETTO PRELIMINARE LAVORI DI DIFESA DELLA COSTA

N.:	1	Titolo elaborato: Conformità delle opere di progetto con il Piano regionale "Gestione integrata dell'area costiera, piano organico per il rischio delle aree vulnerabili; Fattibilità di interventi di difesa e di gestione della fascia litoranea su scala regionale" - Lotti esecutivi	Scala: 1:5000
N.:	int.01		Data: DICEMBRE 2017

Progettista:
S.A.I.L. - Studio Associato d'Ingegneria Liruguiti
Ing. Fabio Liruguiti
Ing. Antonio Fabozzi
Ing. Pietro Forno



Il R.U.P.:
arch. Maurizio Basile

N. REV.	DATA	DESCRIZIONE AGGIORNAMENTO	REDAITTO	CONTROLLATO

Riproduzione vietata ai sensi di legge se non autorizzata dal progettista