



GEOINGEGNERIA TERRITORIO ED AMBIENTE
ING. CATALDO DEMETRIO

Via Arenile 39
66010 Ripa Teatina – CHIETI
P.IVA: 01300900691
C.F. CTDDTR55H21F196Y

Tel./Fax. 0871/399329
Mobile 327 19 21 763
email: demetriocataldo@gmail.com
email pec: demetrio.cataldo@pec.it

COMUNE DI RAPINO
Provincia di Chieti



PROGETTO COLTIVAZIONE CAVA DI GHIAIA
COMUNE DI RAPINO LOCALITA' STERPARO

COMMITTENTE: MICUCCI ERCOLE via Iezzi, 79 - Rapino (CH)
RESPONSABILE LAVORI: MICUCCI ROCCO via Iezzi, 79 - Rapino (CH)

ELABORATO: 4 - Sezioni longitudinali e trasversali

SCALA: varie


PROGETTISTA: Ing. CATALDO Demetrio
Arch. FINIZIO Alessio

FIRMA


TAV. 4

DATA

SEZIONE 1-1

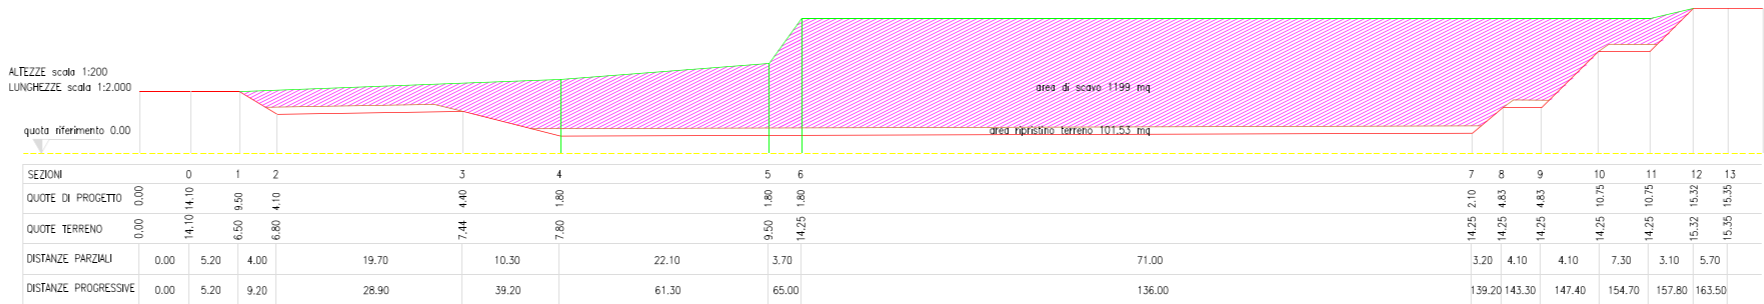

SEZIONE 2-2

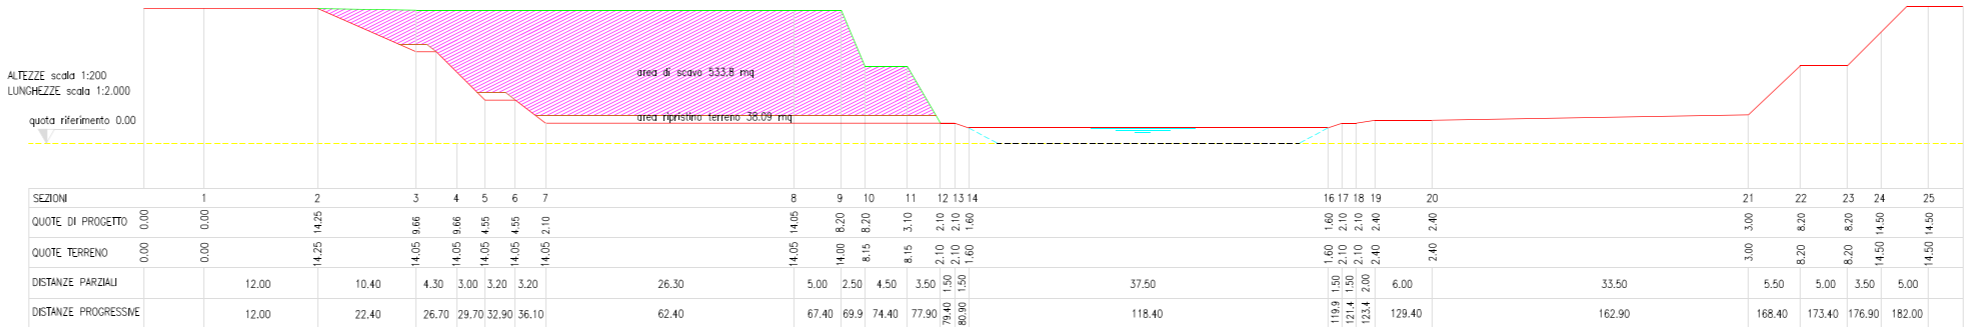

SEZIONE 3-3

