LEGENDA

Generale

- LIMITE AREA STABILIMENTO - PROPRIETA'
- RECINZIONI PERIMETRALI
- CAPANNONI ALLEVAMENTO
- CABINA ELETTRICA, GRUPPO ELETTROGENO
- FIENILE, CELLA FRIGORIFERA
- CELLA UOVA
- SPOGLIATOIO, SERVIZI
- AUTOCLAVE, SERBATOIO, FILTRI
- 7 LAGUNA LIQUAMI
- 8 LAGO ARTIFICIALE
- 9 SERBATOI GPL
- VIABILITA' INTERNA E PIAZZALI
- CELLA FRIGORIFERA
- TERRENI PIANTUMATI
- SILOS MANGIMI

particolare (Stoccaggio materie prime)

- SERBATOIO GASOLIO
- SILOS MANGIMI
- MEDICINALI E DISINFETTANTI

IL TECNICO: Geom. Eneo FRASCARELLI

REGIONE ABRUZZO
AUTORIZZAZIONE INTEGRATA AMBIENTALE

PROPRIETA'	SOCIETA' AGRICOLA TERAMANA SRL	
DESTINAZIONE	ALLEVAMENTO AVICOLO	ALLEGATO
LOCALIZZAZIONE STABILIMENTO		C.2
PROVINCIA	PESCARA	
COMUNE	CATIGNANO	
LOCALITA'	VIA CAPPUCCINI	
DENOMINAZIONE IMPIANTO		FILE
LAY OUT IMPIANTO		DATA: NOV 2015
		RAPP.: 1/500

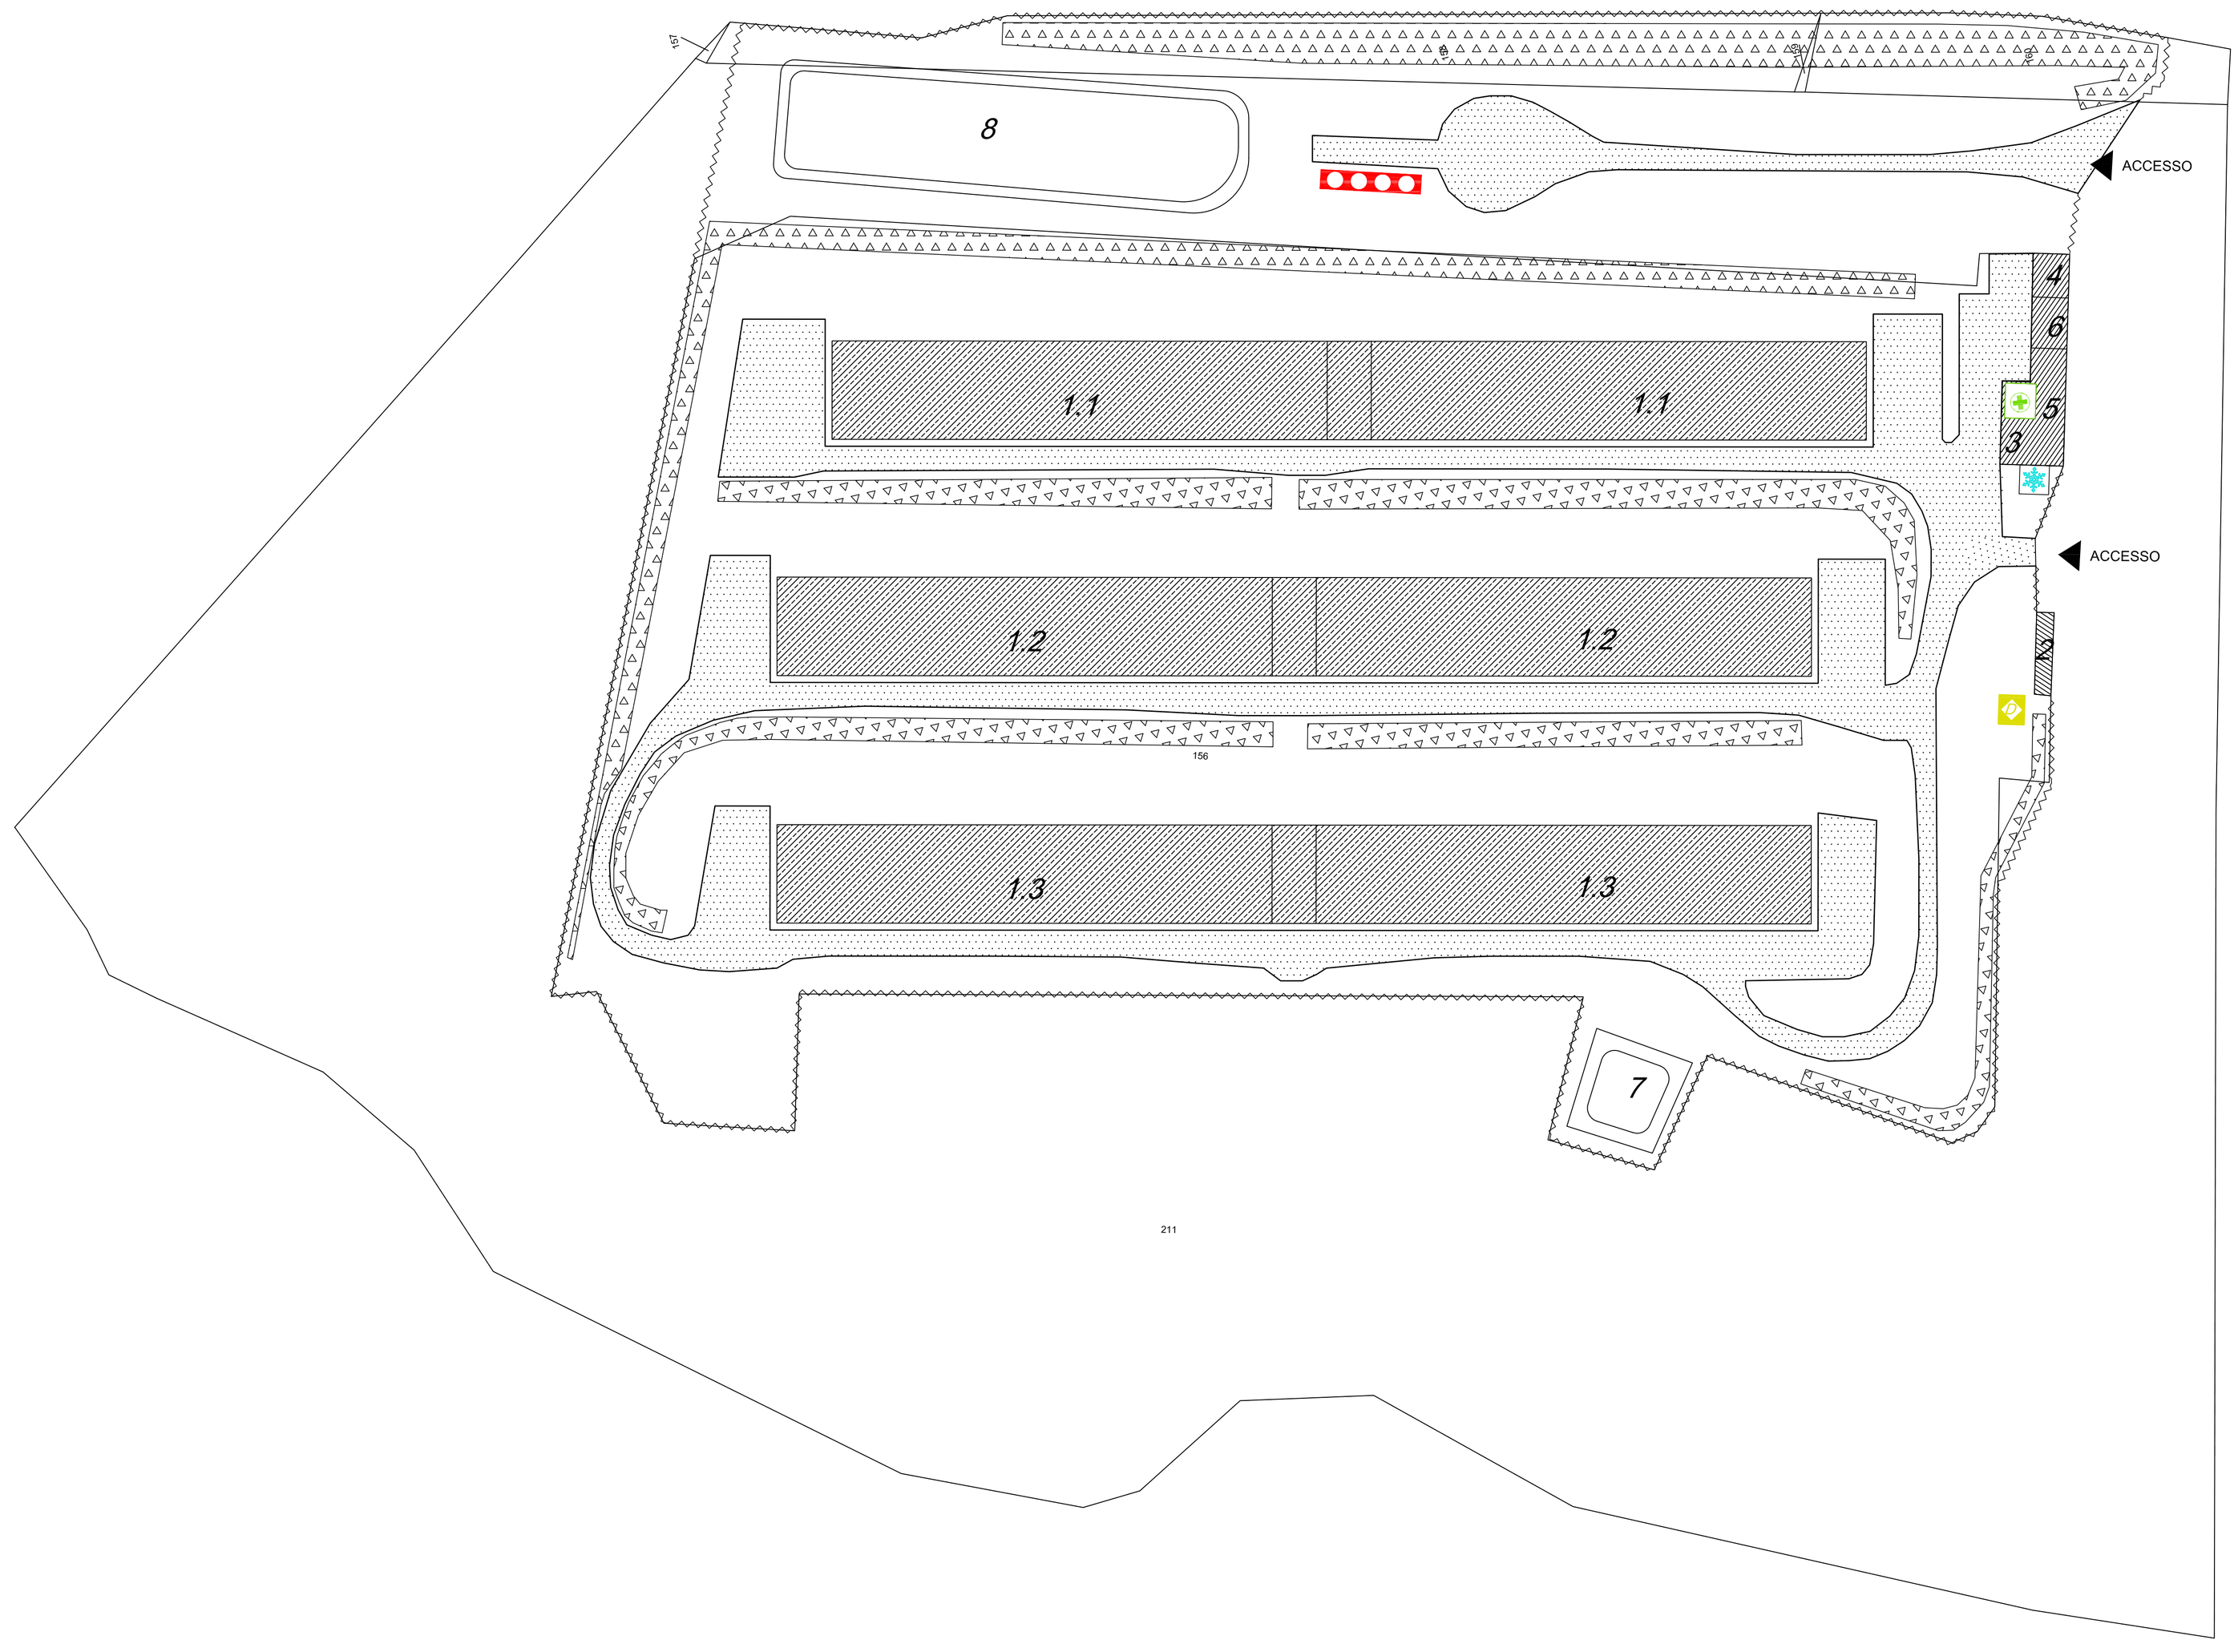

Elaborazione Grafica

Studio Tecnico Geom. FRASCARELLI Eneo

Via Taranto, 50 64029 SILVI (TE) e-mail:eneo.frascarelli@libero.it - tel.: 085 932555 cell.: 340 8919924