COMUNE DI BASCIANO
Provincia di Teramo

Oggetto:

PROGETTO DI UN IMPIANTO DI STOCCAGGIO E RECUPERO RIFIUTI DI IMBALLAGGIO GESTITO ANCHE IN CONVENZIONE COMECO

Proponente:

SAMA Marketing e Produzione s.r.l.
Via Emanuele Gianturco, 5
00193 - ROMA

Firma e timbro

PROGETTO PRELIMINARE

Titolo elaborato:
LAYOUT IMPIANTO - RETE ACQUE METEORICHE - IMPIANTO ANTINCENDIO

ID Elaborato: D

Data:	Revisione:	Scala del disegno:
Febbraio 2017	0	1:500 - 1:200

Il tecnico:
Ing. Danilo Tersigni Magnone

Firmato digitalmente da
Danilo Tersigni Magnone

Visti e approvazioni:

PLANIMETRIA GENERALE
Scala 1:500

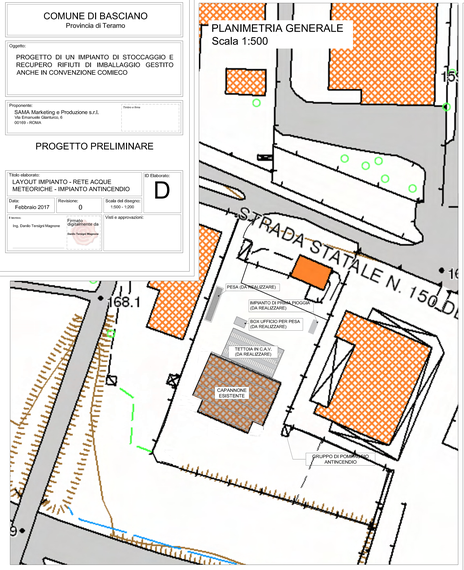

LAYOUT IMPIANTO
Scala 1:200

	AREE DESTINATE ALL'ATTIVITA' DI STOCCAGGIO RIFIUTI			
Zona	Descrizione	Superficie	Codici CER	Operazione di gestione
A	Rifiuti di carta, cartone e prodotti di carta	135 mq	150101, 150105, 150106, 200101, 191201	R13
B	Rifiuti di plastiche	40 mq	020104, 150102, 200139, 191204	R13
C	Rifiuti di legno e sughero	40 mq	200138, 150103, 200199, 170202, 200138, 191207	R13
D	Rifiuti provenienti dalle operazioni di cernita	35 mq	191202, 191203, 191204, 191212	Deposito Temporaneo

	AREE FUNZIONALI	
Zona	Descrizione	Superficie
E	Operazioni di cernita manuale	100 mq
F	Area destinata all'accettazione dei rifiuti in ingresso	40 mq
G	Area stoccaggio Materia Prima Secondaria (coperta)	170 mq
H	Area stoccaggio Materia Prima Secondaria (scoperta)	250 mq
I	Area deposito materiale di consumo/attrezzature Locale ricarica carrelli elevatori	70 mq
L	Parcheggio	100 mq
	Limite area impermeabilizzata con sistema di raccolta acque meteoriche	2900 mq

RETE ACQUE REFLUE CIVILI E ACQUE METEORICHE
Scala 1:200

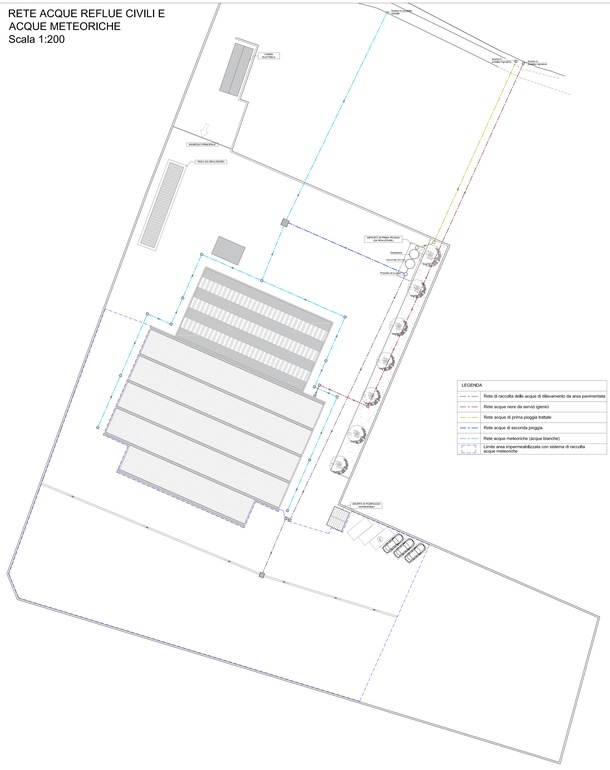

LEGENDA	
	Rete di raccolta delle acque di dilavamento da area pavimentata
	Rete acque nere da servizi igienici
	Rete acque di prima pioggia trattate
	Rete acque di seconda pioggia
	Rete acque meteoriche (acque bianche)
	Limite area impermeabilizzata con sistema di raccolta acque meteoriche

IMPIANTO ANTINCENDIO
Scala 1:200

E	Estintore portatile
	Idrante a muro DN 45
	Idrante soprasuolo DN 70
	Attacco di mandata per autopompa
	Distanza di separazione
	Porta resistente al fuoco
	Uscita di emergenza