



Geom. Marcello ACCIOLI Via Cola Veronesi - SEBI 67100 L'ARCA Tel. 0862/95493		Comune di l'Aquila Frazione Paganica	
PROGETTO per l'ampliamento di una cava in località "La Forma" con il risanamento ambientale definitivo dei luoghi		ditta ZUCARO Guido & C. S.r.l.	
Fondo n. 1a sostituisce la l. n. 1 del 25/10/2016		ditta L'Aquila, Il 25.10.2016 aggiornato 02.08.2017 scala disegni 1:25.000 - 1:2.000	
PROGETTO DI VARIANTE Corografia Planimetria catastale		il progettista 	

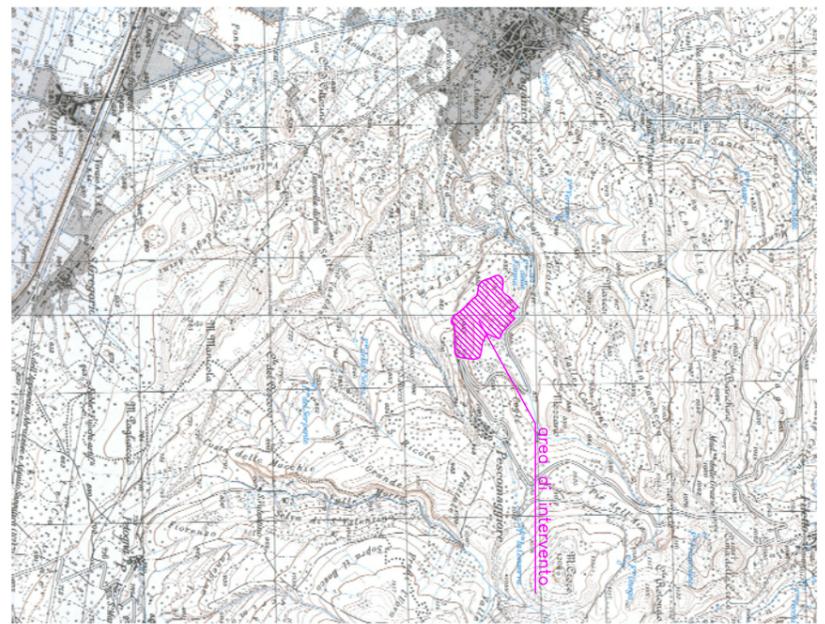

Carta Topografica Regionale Scala 1:25.000
 Foglio 359 - Tavole Est ed Ovest

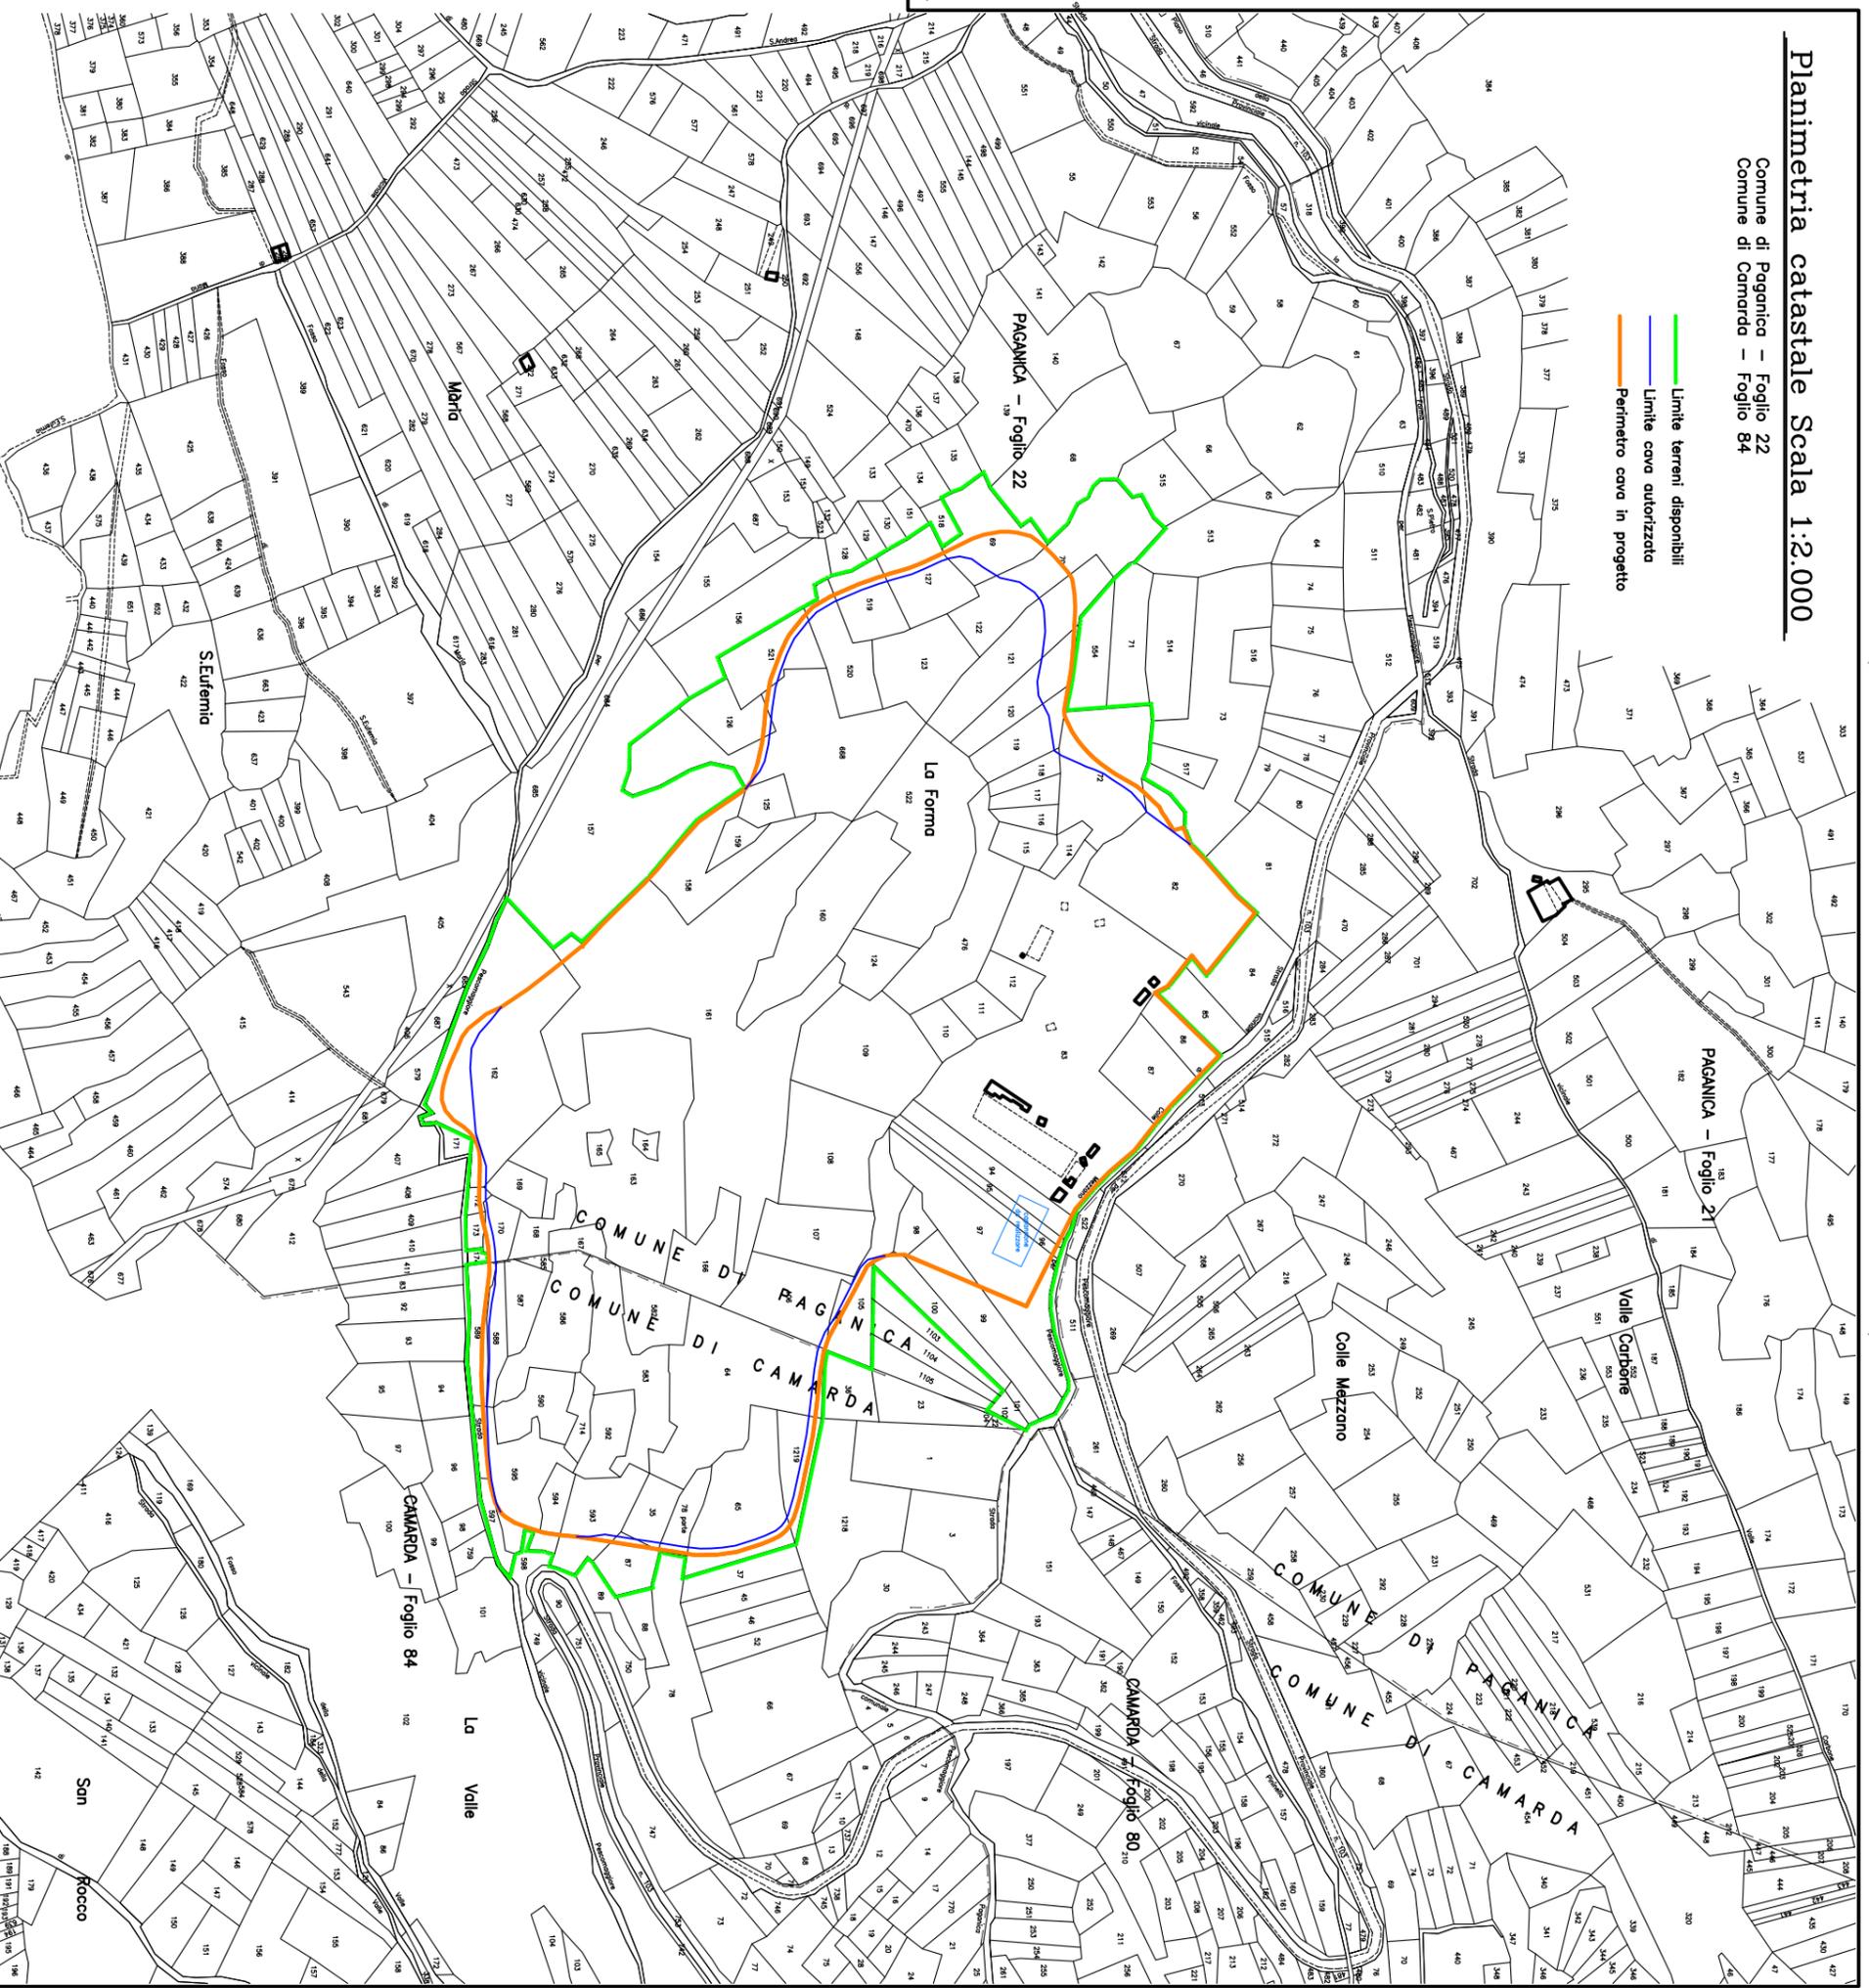

Planimetria catastale Scala 1:2.000
 Comune di Paganica - Foglio 22
 Comune di Camarda - Foglio 84