STUDIO TECNICO
Geom. Di Campli Finore Carlo
Nasuti N.188 Tel.45227
66034 LANCIANO

COMUNE DI CASOLI

PROGETTO PER LA COSTRUZIONE
DI UN CROSSODROMO

Ditta: Consalvo Marianicola

PLANIMETRIA TRACCIATO PISTA

DIM.	SCALA	DATA
	1:1000	

IL PROGETTISTA
Geom. Di Campli Finore Carlo

COMUNE DI CASOLI
FOGLIO 37
PART.730, 725, 646, 689, 659, 658, 656, 653, 657, 33, 655

STRALCIO P.A.I.

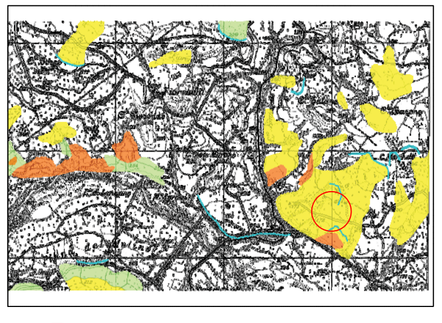

UBICAZIONE PISTA

Ufficio Provinciale di Chieti - Territorio Servizi Catastali - Direttore LUIGI MANTENUTO

Vis. tel.(0.90 euro)

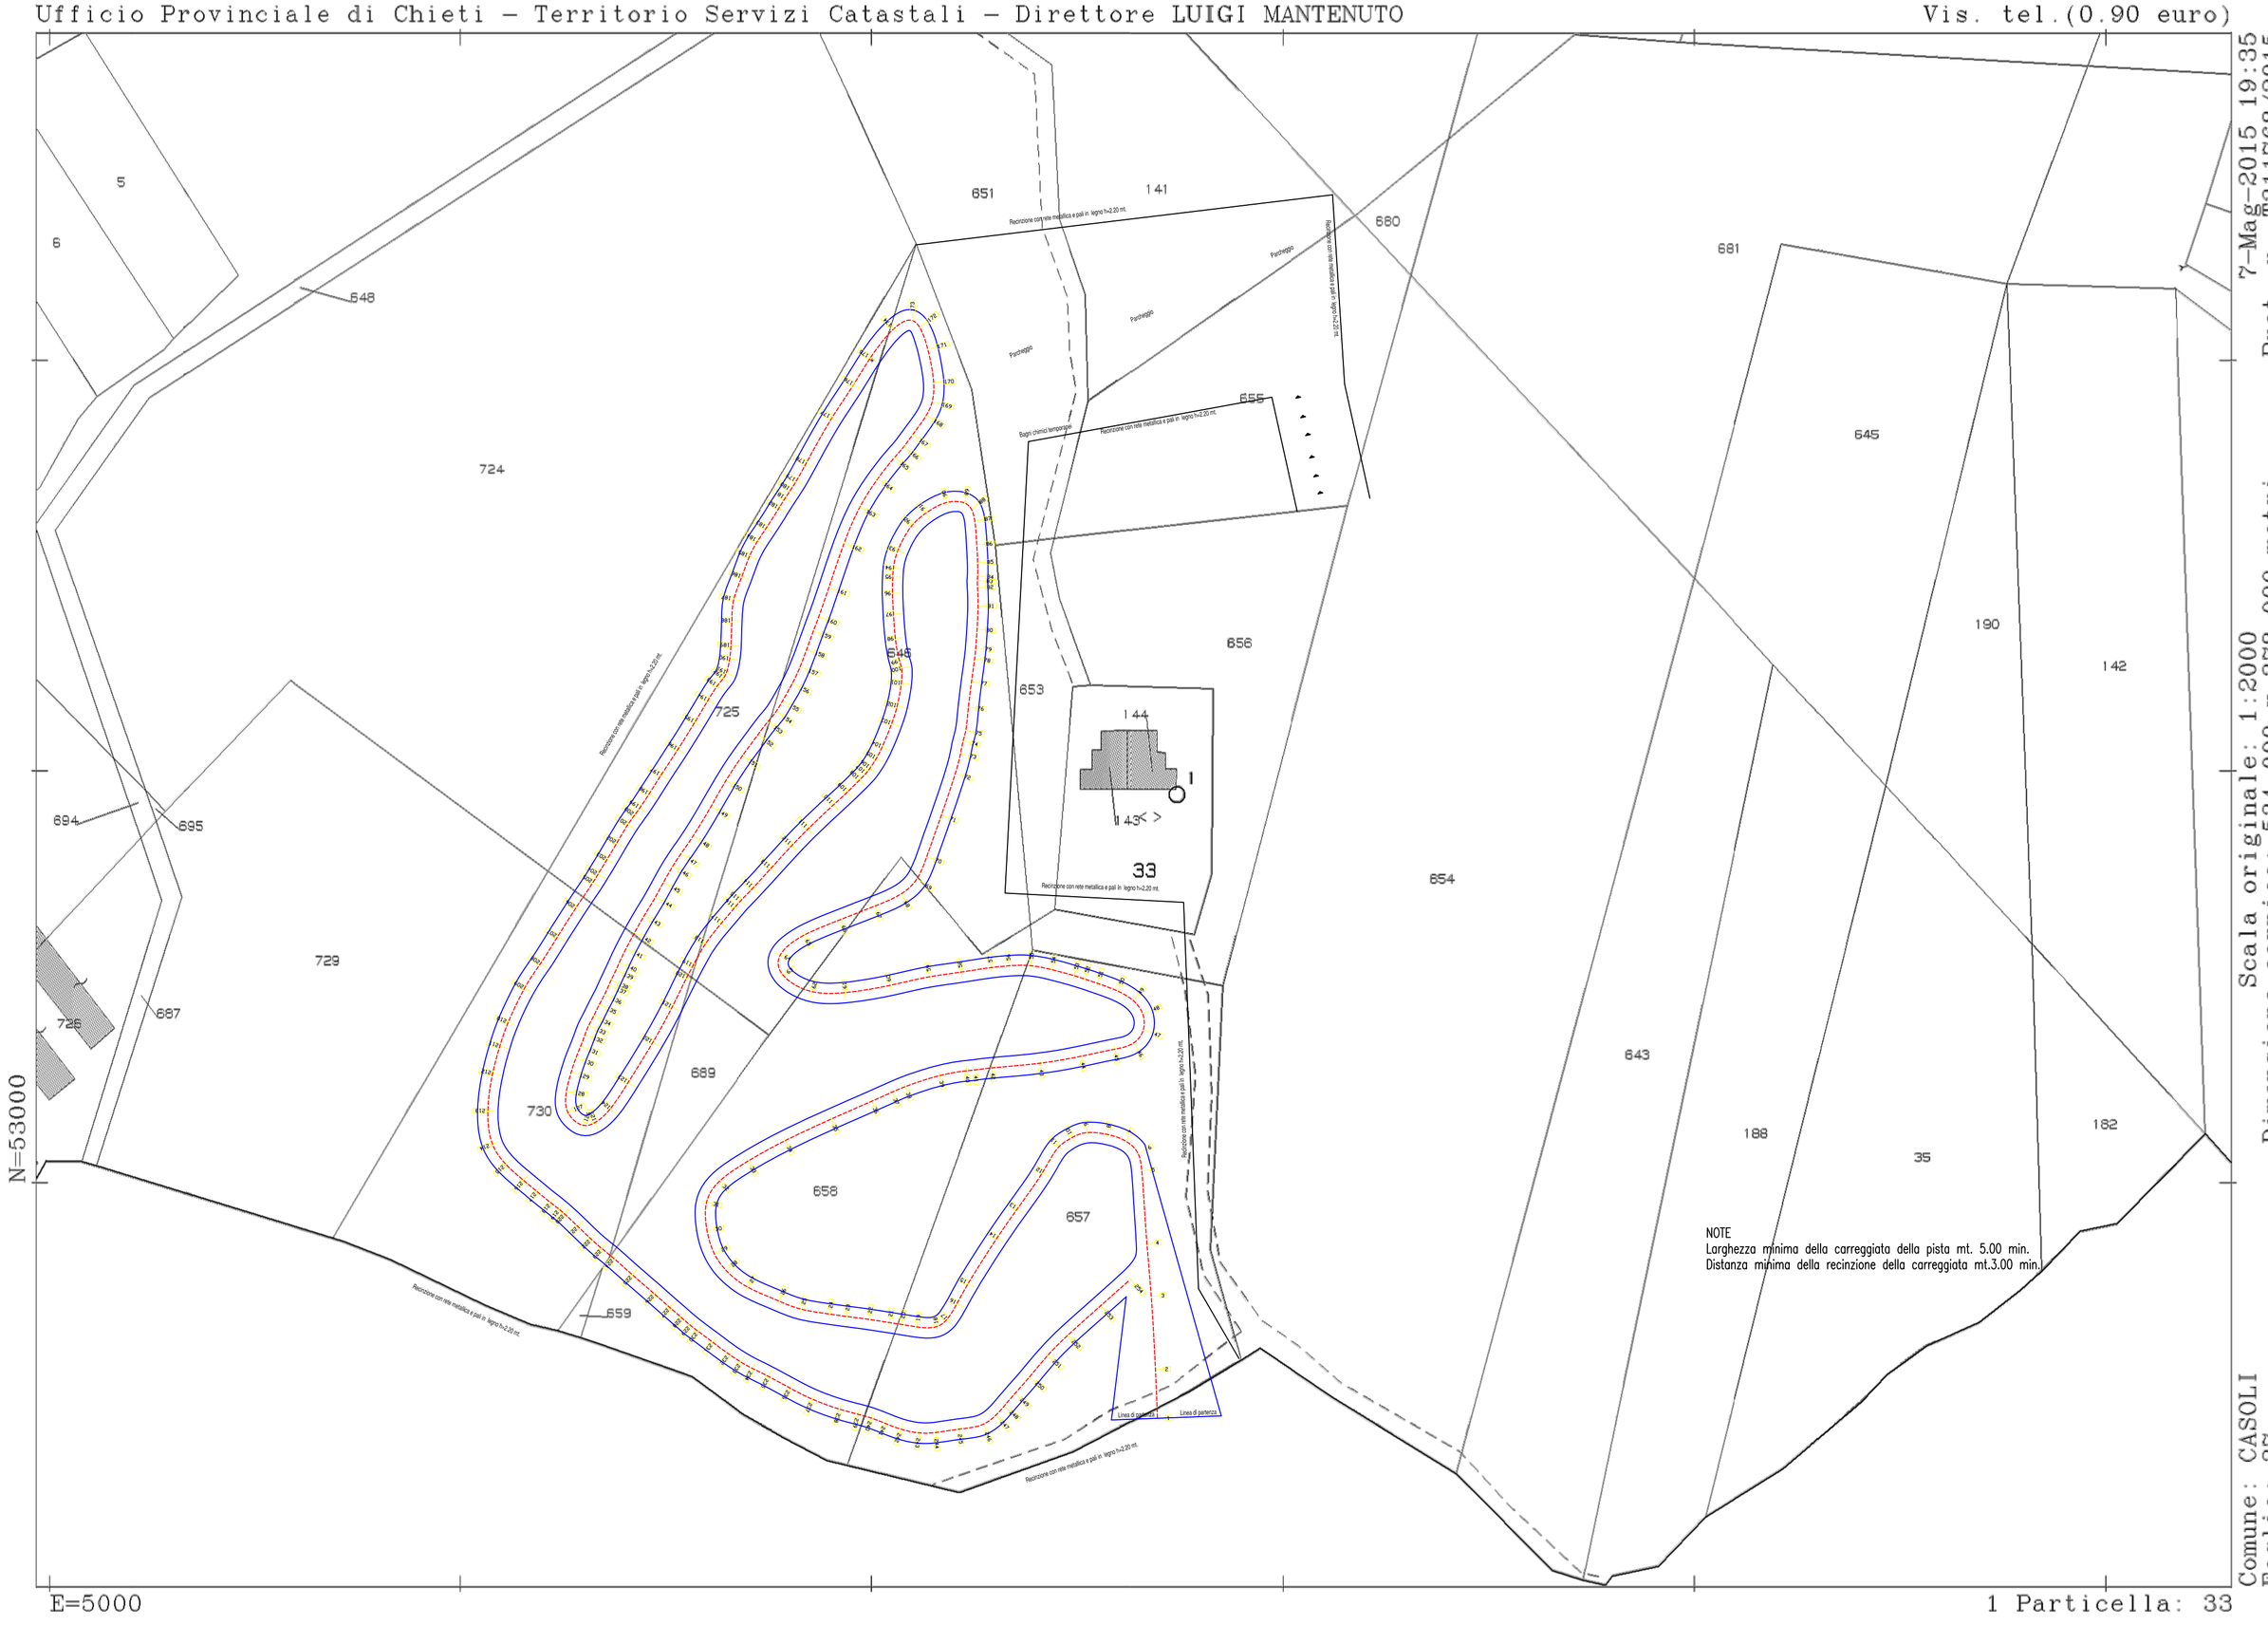

NOTE
Larghezza minima della correggiato della pista mt. 5.00 min.
Distanza minima della recinzione della correggiata mt.3.00 min.

7-Mag-2015 19:35
Prot. n. T311768/2015

Scala originale: 1:2000
Dimensione cornice: 534.000 x 378.000 metri

Comune: CASOLI
Foglio: 37