COMUNE DI AIELLI
Provincia di L'Aquila

Oggetto:

Progetto di un impianto di trattamento rifiuti speciali e urbani non pericolosi con operazioni di messa in riserva (R13), scambio di rifiuti (R12) e recupero di inerti (R5)

Richiedente:
EKOREC s.n.c.
Via Fontegrande, 23
67043 - Celano (AQ)

Timbro e firma

PROGETTO PRELIMINARE

Titolo elaborato:
LAY OUT IMPIANTO

ID Elaborato:
B

Data:	Revisione:	Scala del disegno:
Settembre 2016	0	1:1'000 -1; 200

Il tecnico:
Ing. Danilo Tersigni Magnone

Firmato digitalmente da
Danilo Tersigni Magnone

Visti e approvazioni:

PLANIMETRIA GENERALE
Scala 1:1'000

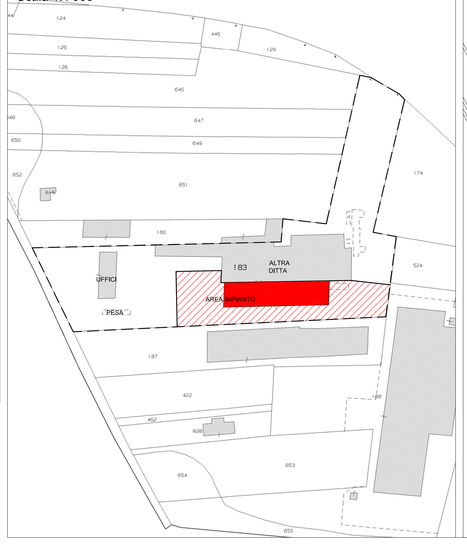

LAYOUT IMPIANTO
Scala 1:200

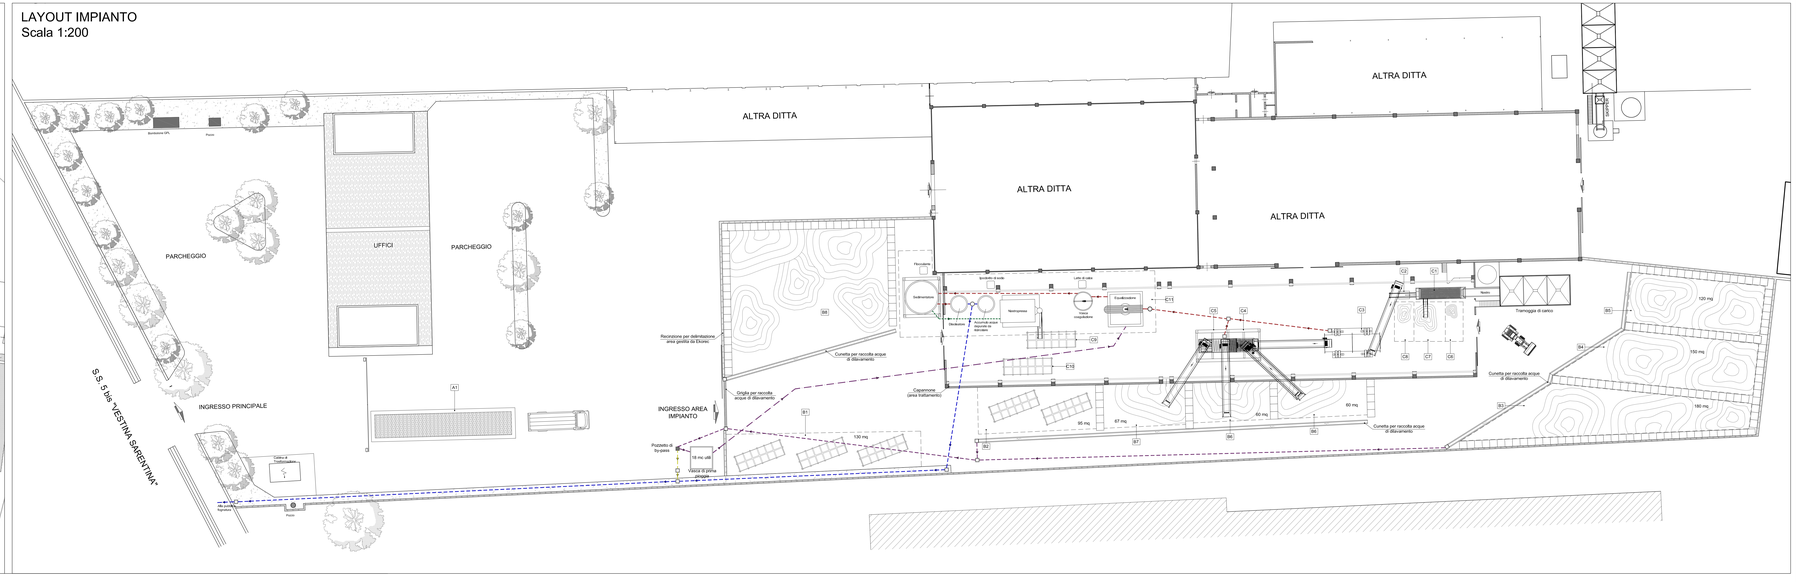

LEGENDA

AREE ESTERNE	
A1	AREA PESATURA/ISPETTAZIONE
A2	MESSA IN RISERVA (R13) CER 15.02.02 - 16.12.99 - 19.12.02
A3	MESSA IN RISERVA (R13) CER 17.05.06
A4	MESSA IN RISERVA (R13) CER 20.03.03
A5	MESSA IN RISERVA (R13) CER 20.03.06
A6	MESSA IN RISERVA (R13) CER 19.08.02
A7	MOTOCOMPRESSORE UNITÀ DI UTOFFA DEL TRATTAMENTO
A8	MOTOCOMPRESSORE UNITÀ DI UTOFFA DEL TRATTAMENTO
A9	MOTOCOGENERATORE UTTP-M P. 2

AREE COPERTE	
B1	CAPANNONE STELLARE
B2	CAPANNONE (area TRATTAM.)
B3	CAPANNONE
B4	CAPANNONE VERNANTE
B5	GRUA/TRA A TAZZE
C1	DEPOSITO TEMPORANEO CER 16.12.11
C2	MESSA IN RISERVA (R13) - DEPOSITO PRELIMINARE (D15) CER 19.12.12
C3	MESSA IN RISERVA (R13) - DEPOSITO PRELIMINARE (D15) CER 19.12.02
C4	MESSA IN RISERVA (R13) - DEPOSITO PRELIMINARE (D15) CER 19.08.14
C5	DEPOSITO TEMPORANEO CER 16.06.01
C6	DEPOSITO TEMPORANEO CER 16.06.05
C7	DEPOSITO TEMPORANEO CER 16.06.02
C8	DEPOSITO TEMPORANEO CER 16.06.04
C9	DEPOSITO TEMPORANEO CER 16.06.03
C10	DEPOSITO TEMPORANEO CER 16.06.01
C11	IMPIANTO DI DEPURAZIONE ACQUE REFLUE E DI PRIMA PIOGGIA

- Acque di processo da trattare
- Acque di dilavamento
- Acque di prima pioggia da trattare
- Acque di seconda pioggia
- Acque trattate
- Linea fanghi

- Area scoperta pavimentata - 2580 mq
- Area coperta - 1060 mq