

Pescara, 23 Ottobre 2016

A1
COMITATO DI COORDINAMENTO REGIONALE
PER LA VALUTAZIONE DI IMPATTO AMBIENTALE
L'AQUILA
dpc002@pec.regione.abruzzo.it

Oggetto: **Ampliamento cava in località Cannucce nel comune di Raiano (AQ)**
Richiesta di giudizio di assoggettabilità a Valutazione di Impatto Ambientale- risposta alla Vs nota pec del 18/08/2016

Facendo riferimento alla richiesta di integrazioni di cui alla Vostra nota citata in oggetto con la quale si richiede:

1) Copia precedenti autorizzazione e relativi grafici della cava in esercizio

a) La cava in essere è vigente giusta autorizzazione del Comune di Raiano (AQ) con protocollo n. 7002/2002/cc, che si allega

La cava in essere, già ampliamento di precedente autorizzazione, ha altresì dovuto giudizio favorevole del Comitato di Coordinamento Regionale per la Valutazione di Impatto Ambientale (giudizio 1026 del 26/02/2008) che si allega

b) grafici della cava: si allega copia dell'allegato "C" di progetto: "Piano di Coltivazione" della cava in essere così come approvato dalla conferenza dei servizi del Febbraio 2009.

2) Rendering fotografico nonché sezioni longitudinali e trasversali del ripristino (cava in esercizio ed ampliamento).

Si allega alla presente la tavola integrativa nella quale mediante simulazione fotografica si evidenzia la progressione dei lavori e la relativa trasposizione sulle sezioni di progetto

La nota chiede anche: “...*chiarimenti circa il riferimento al PRG del comune di Pacentro nella relazione tecnico economica, al foglio B.2.1 –caratteristiche generali: vincoli, limiti e soluzioni proposte.*”

Al punto B.2.1. “Caratteristiche generali: vincoli, limiti e soluzioni proposte nella tabella che elenca l'esito della ricognizione sui vincoli, al punto relativo al “P.R.G.” per mero errore dovuto al riutilizzo di un modello pregresso è rimasto indicato il Comune di “Pacentro” anziché quello corretto di Raiano, così come la destinazione d'uso prevista la cui definizione corretta è: “pianura agricola”. Nella relazione dello studio preliminare ambientale per la verifica di assoggettabilità, sia al punto “B1: Utilizzazione attuale del territorio” sia nella tavola allegata quale stralcio del PRG vigente viene riportata la definizione corretta.

In tal senso si è già espressa l'Amministrazione comunale per la cava in essere con “parere favorevole di conformità urbanistica” con protocollo 1181/2009/cc che si allega.

Le norme tecniche del piano così si esprimono: sono consentiti gli ampliamenti di cave “*funzionalmente collegate ad impianti esistenti, nel senso di essere sufficientemente vicine, max 300 m, e di essere logisticamente collegate con la presenza di strade di collegamento e di utilizzare le attrezzature degli impianti esistenti nonché di essere collocate nello stesso bacino territoriale di escavazione*”. E sono intese quali: “*interventi di adeguamento funzionale e di completamento di impianti esistenti*”

Per quanto non enunciabile per iscritto si rimanda alle tavole e agli elaborati allegati

tav. 1: rendering fotografico;

tav.2: sezioni longitudinali e trasversali

3) Piano di coltivazione progetto in essere (estratto)

firmato digitalmente da
Oscar Moretti, Geologo



La prima immagine in alto a sinistra indica lo stato di fatto dei luoghi.

Le successive sono simulazioni fotografiche di diverse fasi di avanzamento dei lavori dalle quali si evidenzia come mano a mano che gli scavi procedono contestualmente si darà corso anche al ripristino ambientale previsto mediante ritombamento totale.



Apertura e scavo di una prima parte dell'ampliamento e contestuale inizio del ripristino ambientale della cava in essere e prosecuzione dello scavo così come approvato



**COMUNE DI RAIANO
(AQ)**

STRADE E ASFALTI

**AMPLIAMENTO CAVA DI GHIAIA
IN LOCALITA' CANNUCCE**

Evoluzione dei lavori di coltivazione e ripristino

firnato digitalmente da
dott. Geol. Oscar Moretti



COMUNE DI RAIANO

Provincia dell'Aquila

<http://www.comune.raiano.aq.it>

67027 - Piazza Sant'Onofrio, 10
Partita I.V.A.: 00219510666

SERVIZIO TECNICO - Lavori Pubblici

Tel.: 0864/726871 - Fax: 0864/726955
e-mail: tecnica@comune.raiano.com

SERVIZIO TECNICO - Edilizia Privata

Tel.: 0864/726871 - Fax: 0864/726955
e-mail: ediliziaprivata@comune.raiano.com

Protocollo n. 1181/2009/cc

Raiano 18.02.2009

GIUNTA REGIONALE Ufficio di Coordinamento e Supporto Direzione Attività Produttive Pesca
19 FEB. 2009
Prot. n° 2707 / AE

ALLA GIUNTA REGIONALE D'ABRUZZO
DIREZIONE ATTIVITA' PRODUTTIVE GESTIONE
Servizio Sviluppo Attività Estrattive e Minerarie,
Ufficio Cave e Torbiere
Largo dei Frentani, 2
65100 PESCARA (PE)

PARERE DI CONFORMITA' URBANISTICA PER L'ESERCIZIO E LA COLTIVAZIONE DELLE CAVE

(Art. 15 Legge Regionale 26 luglio 1983, n.54)

IL RESPONSABILE DEL SERVIZIO TECNICO

VISTA l'istanza Prot. n°15149 del 11.10.2007, presentata alla Giunta Regionale d'Abruzzo- Settore Cave e Torbiere- Pescara, dalla Ditta "Strade e Asfalti" di Tonio Di Giannantonio & C. S.a.s., con sede a Raiano, Via Valle Arcione - Zona Industriale, tendente ad ottenere l'autorizzazione per l'ampliamento e ripristino della Cava in località "Cannucce", sui terreni contraddistinti in Catasto al foglio 8 particelle 59-61-62-63-64-65-68-69-70-73-74-75-105-106-468-581.;

VISTA la richiesta di Conferenza dei Servizi indetta dal competente Ufficio Regionale delle Cave per il giorno 20.02.2009 alle ore 10,00;

VISTO che L'Amministrazione Comunale deve esprimere parere di competenza in merito all'esercizio e la coltivazione delle cave in oggetto;

VISTA la Legge Regionale 26 luglio 1983, n.54 inerente la "Disciplina generale per la coltivazione delle cave e torbiere nella Regione Abruzzo;

VISTA la Delibera del Consiglio Regionale 21 marzo 1990, n.141/21;

VISTO l'art.1 della Legge Regionale 69/1997;

VISTA la documentazione allegata all'istanza;

VISTO il parere favorevole espresso dalla Commissione Edilizia Comunale nella seduta del 27.02.2004;

ESPRIME PARERE FAVOREVOLE DI CONFORMITA' URBANISTICA

FATTO SALVO I DIRITTI DEI TERZI, per l'esercizio e la coltivazione delle cave elencate in premessa.



IL RESPONSABILE
DEL SERVIZIO TECNICO
(Geom. Pietro Conforti)




HUAWEI P9 Plus
LEICA DUAL CAMERA



GIUNTA REGIONALE

SPORTELLO REGIONALE AMBIENTALE

via Leonardo da Vinci, 1 - 67100 L'AQUILA tel. 0862/3631 - fax 0862/363486 web: http://territorio.regione.abruzzo.it E-mail: territorio@regione.abruzzo.it

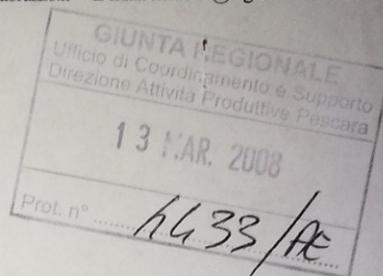DIREZIONE PARCHI, TERRITORIO, AMBIENTE, ENERGIA
Servizio Tutela del Paesaggio e Valutazioni Ambientali.Prot. n° 6544/BIVUP del 11 MAR. 2008*Comitato*Alla **Ditta**
STRADE e ASFALTI s.a.s.
Via Zona Industriale
RAIANOE, p.c. **Direzione Attività Produttive**
Servizio Sviluppo Attività Estrattive e Minerarie
Ufficio Cave e Torbiere
Via Passolanciano, 75
PESCARA**PRATICA PROT. N°** 200801908 **DEL** 23/01/2008
DITTA: STRADE e ASFALTI s.a.s.
OGGETTO: Ampliamento cava (DGR 119/2002 - ALL. B - pt. 2 let. a (DGR 119/02 e int.))
LOCALIZZAZIONE: Comune di RAIANO - Località località Cannucce
PROCEDIMENTO: VERIFICA DI COMPATIBILITA' AMBIENTALE ai sensi del D.P.R. 12/04/96 e succ. mod. e int. art. 1 comma 6)

Si comunica che il Comitato di Coordinamento Regionale per la Valutazione di Impatto Ambientale per il progetto specificato in premessa ha espresso:

GIUDIZIO N° 1026 DEL 26/02/2008

FAVOREVOLE

Alla Ditta si allega copia del progetto opportunamente vistata.

IL DIRETTORE
arch. Antonio Sorgi

Il responsabile dell' Ufficio VIA: ing. Martini



Si comunica che il giudizio è definitivo e nei confronti dello stesso è ammesso ricorso giurisdizionale al TAR entro il termine di 60 gg o il ricorso straordinario al capo dello Stato entro il termine di 120 gg.

Il giudizio si riferisce alla salvaguardia dell' accertamento della proprietà o disponibilità delle aree o immobili a cura del soggetto deputato.



Protocollo n. 7023

Raiano, 02.10.2014

AUTORIZZAZIONE ALL'ESERCIZIO DELL'ATTIVITA' DI COLTIVAZIONE DI CAVA - PROROGA

(Art. 15 Legge Regionale 26 luglio 1983, n.54)

IL RESPONSABILE DEL SERVIZIO TECNICO

VISTA l'autorizzazione all'esercizio dell'attività di coltivazione della cava in località "Cannucce" rilasciata alla ditta "Strade&Asfalti" in data 02.04.2009 prot. n. 2252/2009/cc;

VISTA la Legge Regionale 26 luglio 1983, n.54 inerente la "Disciplina generale per la coltivazione delle cave e torbiere nella Regione Abruzzo;

VISTA la Delibera del Consiglio Regionale 21 marzo 1990, n.141/21;

VISTO l'art.1 della Legge Regionale 69/1997;

VISTA la domanda di proroga presentata alla Giunta Regionale - Ufficio Cave e torbiere di Pescara prot. RA286380 del 19.11.2013;

VISTA la nota n. RA248400 del 23.09.2014 con la quale la Regione comunica l'esito della relazione istruttoria n. 103 dell'11.09.2014 e l'assenza di motivi ostativi e preso atto del parere favorevole espresso in merito alla proroga di anni 4 (quattro) dei termini per la coltivazione della cava in località "Cannuccia", Foglio 8 particelle 59-61-62-63-64-65-68-69-70-73-74-75-105-106-468-581, alle stesse condizioni del provvedimento originario e nel pieno rispetto delle norme vigenti in materia ambientale e di salute e sicurezza dei luoghi di lavoro;

AUTORIZZA

FATTO SALVO I DIRITTI DEI TERZI, la Ditta "STRADE E ASFALTI" di TONIO DI GIANNANTONIO, con sede in RAIANO (AQ), all'ampliamento e al ripristino della Cava in località "CANNUCCE", in Catasto al Foglio 8 particelle 59-61-62-63-64-65-68-69-70-73-74-75-105-106-468-581 alla proroga dei termini per la coltivazione della cava per anni 4 (quattro) dalla data di notifica del presente provvedimento, alle condizioni e alle prescrizioni sopra indicate.

COMUNE DI RAIANO
SERVIZIO NOTIFICAZIONI

caa. 32/14



IL RESPONSABILE
DEL SERVIZIO TECNICO
(Geom. Pietro Conforti)

Io sottoscritto Messo notificatore del Comune di Raiano dichiaro di aver notificato in data odierna il presente atto, mediante consegna dello stesso nelle mani del legale Rappresentante della Ditta "STRADE e ASFALTI", Sig. DI GIANNANTONIO TONIO, ai sensi dell'art. 145 C.P.C.

Raiano, 02/10/2014
ore 17:40

IL RICEVENTE

IL MESSO NOTIFICATORE
Dott.ssa Marianna Baldini





COMUNE DI RAIANO

Provincia dell'Aquila

67027 - Piazzale Sant'Onofrio, 10
Partita I.V.A.: 00219510666

Tel.: 0864/72314 - Fax: 0864/726733
e-mail: comraiano@arc.it
<http://www.raiano.com>

-SERVIZIO TECNICO-

Tel.: 0864/726871 - Fax: 0864/726955
e-mail: raiano.edil@arcivolta@virgilio.it

DIRITTI DI SEGRETARIA SERVIZIO TECNICO
€ 25,82
C.C.P. n° 00145
dal 04/03/2002

Protocollo n. 7002/2002/cc

Raiano 04.03.2003

AUTORIZZAZIONE ALL'ESERCIZIO DELL'ATTIVITA' DI COLTIVAZIONE DI CAVA

(Art.15 Legge Regionale 26 luglio 1983, n.54)

IL RESPONSABILE DEL SERVIZIO TECNICO

VISTA la domanda Prot. n°709 del 07.03.2002, presentata alla Giunta Regionale d'Abruzzo- Settore Cave e Torbiere- Pescara, dalla Ditta "Strade e Asfalti" di Tonio Di Giannantonio & C. S.a.s., con sede a Raiano, Via Valle Arcione - Zona Industriale, tendente ad ottenere l'autorizzazione per l'ampliamento e ripristino della Cava in località "Cannucce", sui terreni contraddistinti in Catasto al foglio 8 particelle 107-108-156-157-158-526;

VISTA la Legge Regionale 26 luglio 1983, n.54 inerente la "Disciplina generale per la coltivazione delle cave e torbiere nella Regione Abruzzo;

VISTA la Delibera del Consiglio Regionale 21 marzo 1990, n.141/21;

VISTO l'art.1 della Legge Regionale 69/1997;

VISTA la documentazione allegata all'istanza;

VISTO il verbale n.3 del 04.10.2002, del Comitato Tecnico Regionale per le Cave espresso con Conferenza dei Servizi, nei modi e nei tempi indicati nella Deliberazione della Giunta Regionale d'Abruzzo n.390 del 14 giugno 2002;

VISTI gli elaborati grafici e le relazioni timbrate e firmate dal responsabile del procedimento del Settore Cave e Torbiere della Giunta Regionale D'Abruzzo, Ing. Ezio Faieta;

VISTO il disciplinare per la regolamentazione delle attività estrattive di cui alla Legge Regionale n°54/1983 allegato alla presente autorizzazione;

RICHIAMATO l'obbligo del titolare della presente autorizzazione di uniformarsi alle prescrizioni ed avvertenze appresso indicate:

- La quota di ripristino finale prevista a metri - 1,50 dal piano di campagna, deve tenere conto di eventuali fenomeni di cedimento indotti dall'impiego di materiali fini, non essendo specificato nel ripristino il tipo di materiale che verrà adottato, così' come indicato dal Geologo Di Nisio Catia nella seduta della Commissione Edilizia Comunale n°1 del 16.04.2002;
- Che venga mantenuta una distanza di metri 75 dalla condotta di irrigazione, così' come indicato nel verbale n°3 del 04.10.2002, del Comitato Tecnico Regionale per le Cave;
- Che il ritombamento venga effettuato fino al piano di campagna per tutta l'area di cava, così' come indicato nel verbale n°3 del 04.10.2002, del Comitato Tecnico Regionale per le Cave;
- Che il Termine massimo per la cessazione dell'attività è fissato in 5 anni, dal rilascio della presente autorizzazione, così' come indicato nel verbale n°3 del 04.10.2002, del Comitato Tecnico Regionale per le Cave;
- Che il materiale di ritombamento non sia incluso nell'elenco allegato al Decreto Legislativo n°22/1997, così' come indicato nel verbale n°3 del 04.10.2002, del Comitato Tecnico Regionale per le Cave;
- Che venga stipulata apposita Fideiussione di importo pari a 100.000 euro, così' come indicato nel verbale n°3 del 04.10.2002, del Comitato Tecnico Regionale per le Cave;
- Che vengano rispettate le prescrizioni indicate nel disciplinare per la regolamentazione delle attività estrattive di cui alla legge Regionale n°54/1983 allegato alla presente autorizzazione;
- Di fornire periodicamente alle Amministrazioni interessate, o qualora queste ne facciano richiesta, i dati statistici relativi all'attività di esercizio;
- Che il risanamento ambientale venga effettuato come previsto dall'art.11, punto E della legge regionale 26 luglio 1983, n.54, e così' come indicato negli elaborati progettuali allegati alla presente autorizzazione;
- Che la coltivazione della predetta cava avvenga nei modi ed in relazione a quanto disposto alla lettera c dell'art.11 della legge regionale 26 luglio 1983, n.54, e così' come indicato negli elaborati progettuali allegati alla presente autorizzazione;
- Che per quanto riguarda la natura e la quantità dei materiali da estrarre nell'arco di un anno e complessivamente per l'intera durata dell'attività, si faccia riferimento a quanto indicato nella relazione tecnica allegata alla presente autorizzazione;


AUTORIZZA

FATTO SALVO I DIRITTI DEI TERZI, la Ditta "Strade e Asfalti" di Tonio Di Giannantonio & C. S.a.s., con sede a Raiano, Via Valle Arcione - Zona Industriale, all'ampliamento e al ripristino della Cava in località "Cannucce", sui terreni contraddistinti in Catasto al foglio 8 particelle 107-108-156-157-158-526, alle condizioni e alle prescrizioni sopra indicate.




IL RESPONSABILE
DEL SERVIZIO TECNICO
(Geom. Pietro Conforti)

COPIA SERVIZIO TECNICO

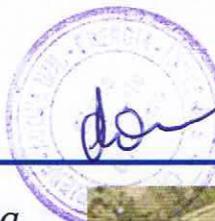

2 NOV. 2007
Geom. Danilo De Flavis

Coltivazione di Cave e Torbiere a norma della Legge Regionale n.54 del 26.07.1983 e successive modifiche ed integrazioni.

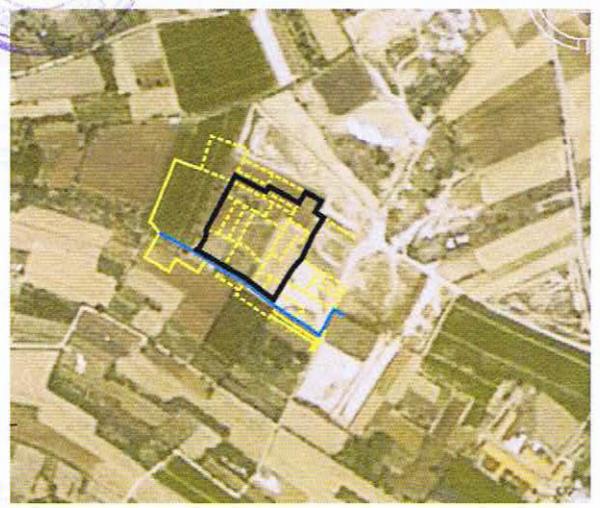

COMUNE DI RAIANO

Provincia dell'Aquila

PROGETTO: *RICHIESTA PER L'AMPLIAMENTO DI UNA CAVA DI GHIAIA IN LOCALITÀ "CANNUCCE".*

Ditta: Strade e Asfalti di Tonio Di Giannantonio & C. SAS. Via Valle Arcione-Zona Industriale Raiano(AQ)

ALLEGATO "C" PIANO DI COLTIVAZIONE

IL PRESENTE ELABORATO E' STATO VISIONATO E APPROVATO NELLA CONFERENZA DI SERVIZI SVOLTASI IN DATA 20 FEB. 2009.



DATA: SETTEMBRE 2007

LA DITTA.
Tonio Di Giannantonio

IL TECNICO.
dott. Geom. *Paolo*
n° 118
CONFESSIONE GEOLOGICA
ABRUZZO

INDICE

RELAZIONE TECNICO - ECONOMICA

- 1 Premessa
- 2 Introduzione
- 3 Inquadramento Geografico
- 4 Strumenti di Pianificazione esistenti
- 5 Indagine sull'uso e copertura del suolo
- 6 Consistenza e coltivazione del giacimento
- 7 Metodo e fasi di coltivazione
- 8 Impegni finanziari
- 9 Conclusioni

ALLEGATI

- Stralcio quadrante 146-II scala 1:25.000 della carta topografica regionale;
- Stralcio Ortofotocarta;
- Stralcio foglio catastale n.8 del Comune di Raiano scala 1:2.000;
- Carta stradale della viabilità interessata;
- Decreto dell'Amministrazione Comunale di Raiano n.1 in data 04 Marzo 2003;
- Documentazione fotografica;
- Planimetria Generale scala 1:5.000;
- Planimetria particolare della morfologia attuale scala 1:1.000;
- Sezioni di scavo scala 1:500

Planimetria Catastale

scala 1:2.000

Foglio di mappa 8 del Comune di Raiano

Particelle nn. 59-61-62-63-64-65-68-69-70-73-74-75-105-106-468-581




Planimetria Particolare della Morfologia Attuale

scala 1:1.000

Legenda

-  Area cava di ampliamento
-  Area cava stessa ditta autorizzata con Provvedimento Comunale n.1/2003
-  Catastale
-  Canale irrigazione

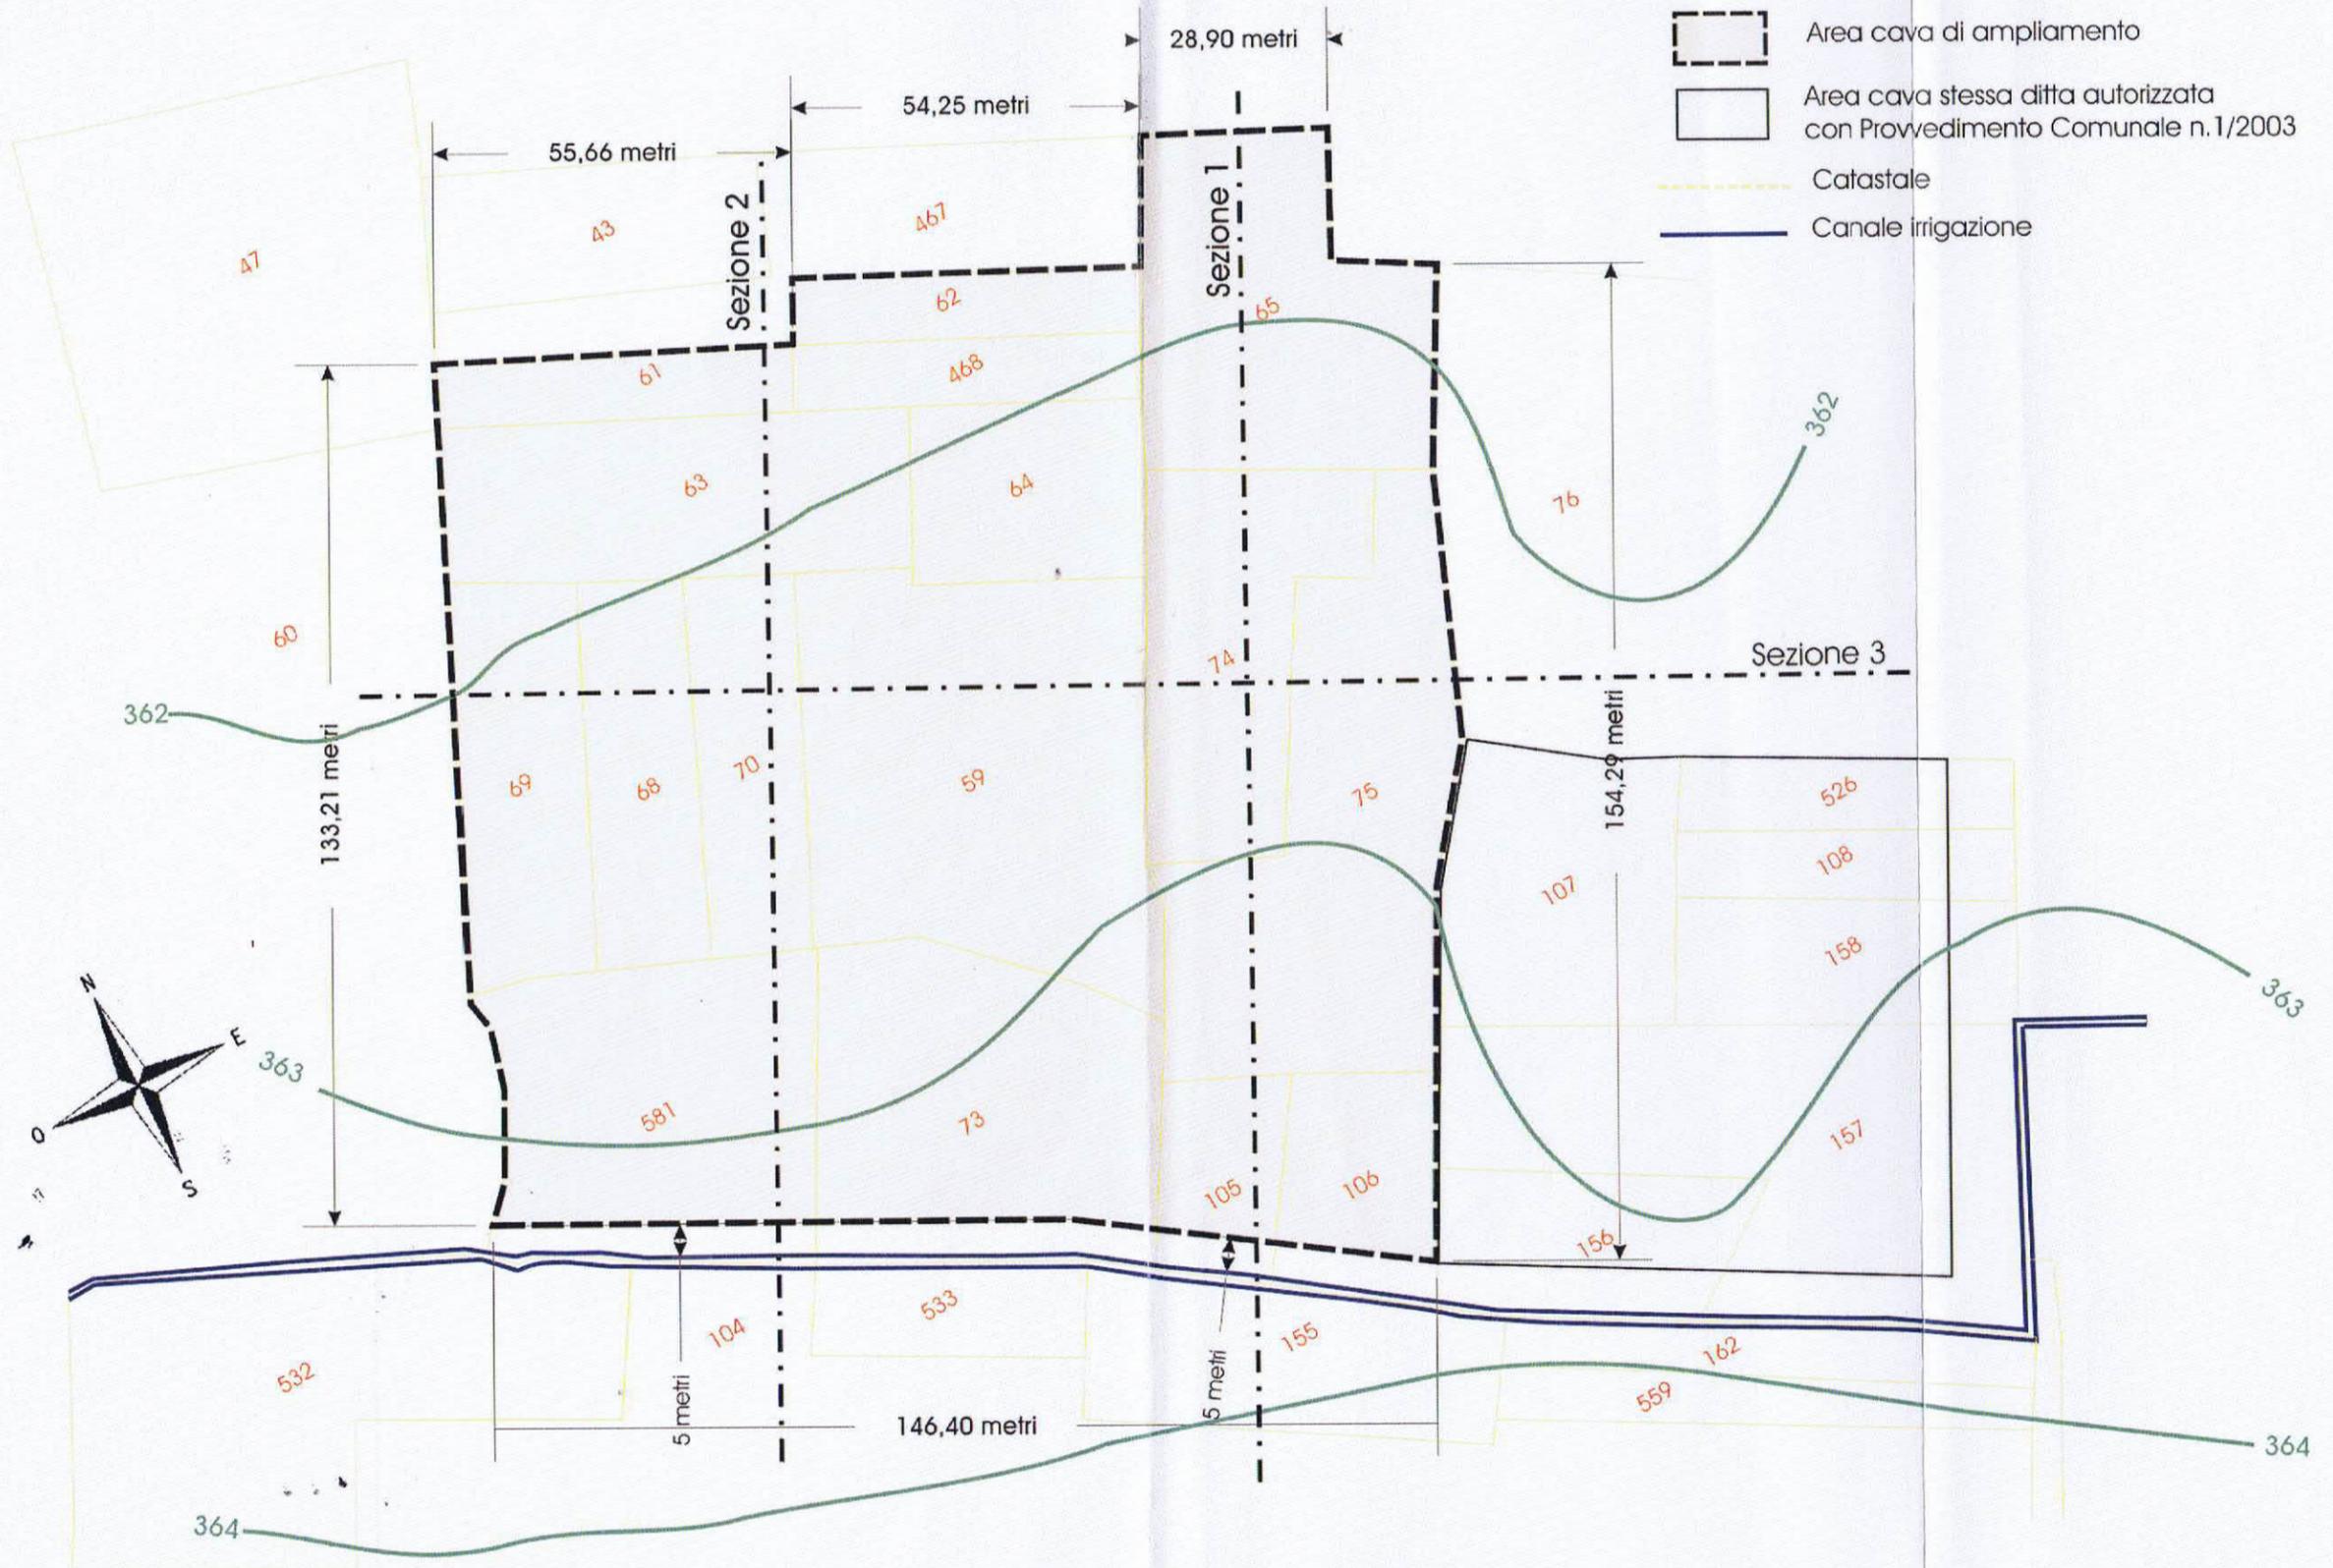

SEZIONI DI SCAVO scala 1:500

