


Planimetria generale di riferimento

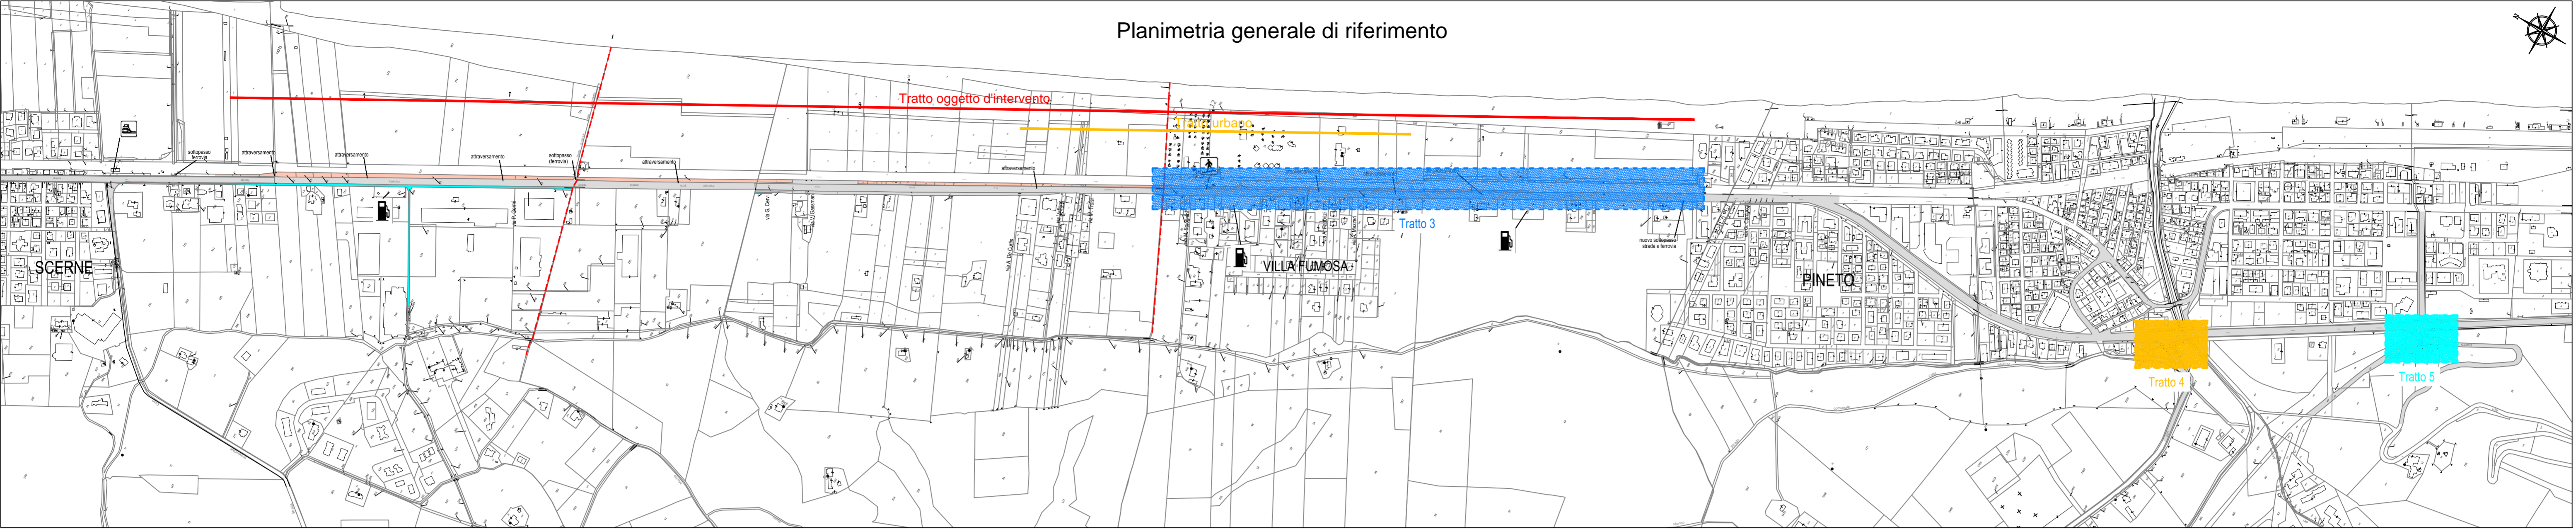

Legenda

- 1  
666
- N. IDENTIFICATIVO DITTA  
N. identificativo particella
- CONFINI FOGLI CATASTALI
- SEDIME STRADALE ESISTENTE
- AREE IN ESPROPRIO
- AREE IN OCCUPAZIONE
- SEDIME STRADALE ESISTENTE DI PROPRIETA' PUBBLICA - AREE IN ESPROPRIO (1)
- SEDIME STRADALE ESISTENTE DI PROPRIETA' PRIVATA - AREE IN ESPROPRIO
- AREA IN OCCUPAZIONE DI PROPRIETA' DELLA CASSA DEL MEZZOGIORNO
- PROIEZIONE INGOMBRO ROTATORIE
- (1) LE AREE PUBBLICHE SONO DI PROPRIETA' DI:
- 31 PROVINCIA DI TERAMO
  - 32 DEMANIO DELLO STATO RAMO STRADE
  - 33 COMUNE DI PINETO

