



LEGENDA

COLORI LINEE	IMPIANTO DI DEPURAZIONE
— Acque di processo	N RILIEVI RUMORE AMBIENTALE
— Acque nere	N AREE STOCCAGGIO MATERIE PRIME
— Approvvigionamento Pozzo	N AREE STOCCAGGIO MATERIE PRIME ZINCANTI
— Linea acque di 1° pioggia	— LINEA ACQUA POTABILE
— Linea acque di 2° pioggia	AS7 AREA STOCCAGGIO RIFIUTI
— Linea GPL	E EMISSIONE IN ATMOSFERA
— Concentrati alcalini	E EMISSIONE IN ATMOSFERA SCARSAMENTE RILEVANTE
— Lavaggi alcalini	E EMISSIONE IN ATMOSFERA STATI DA AMBIENTE DI LAVORO
— Lavaggi acidi	
— Concentrati acidi	
— Lavaggi demi	
 Tettoia esterna	

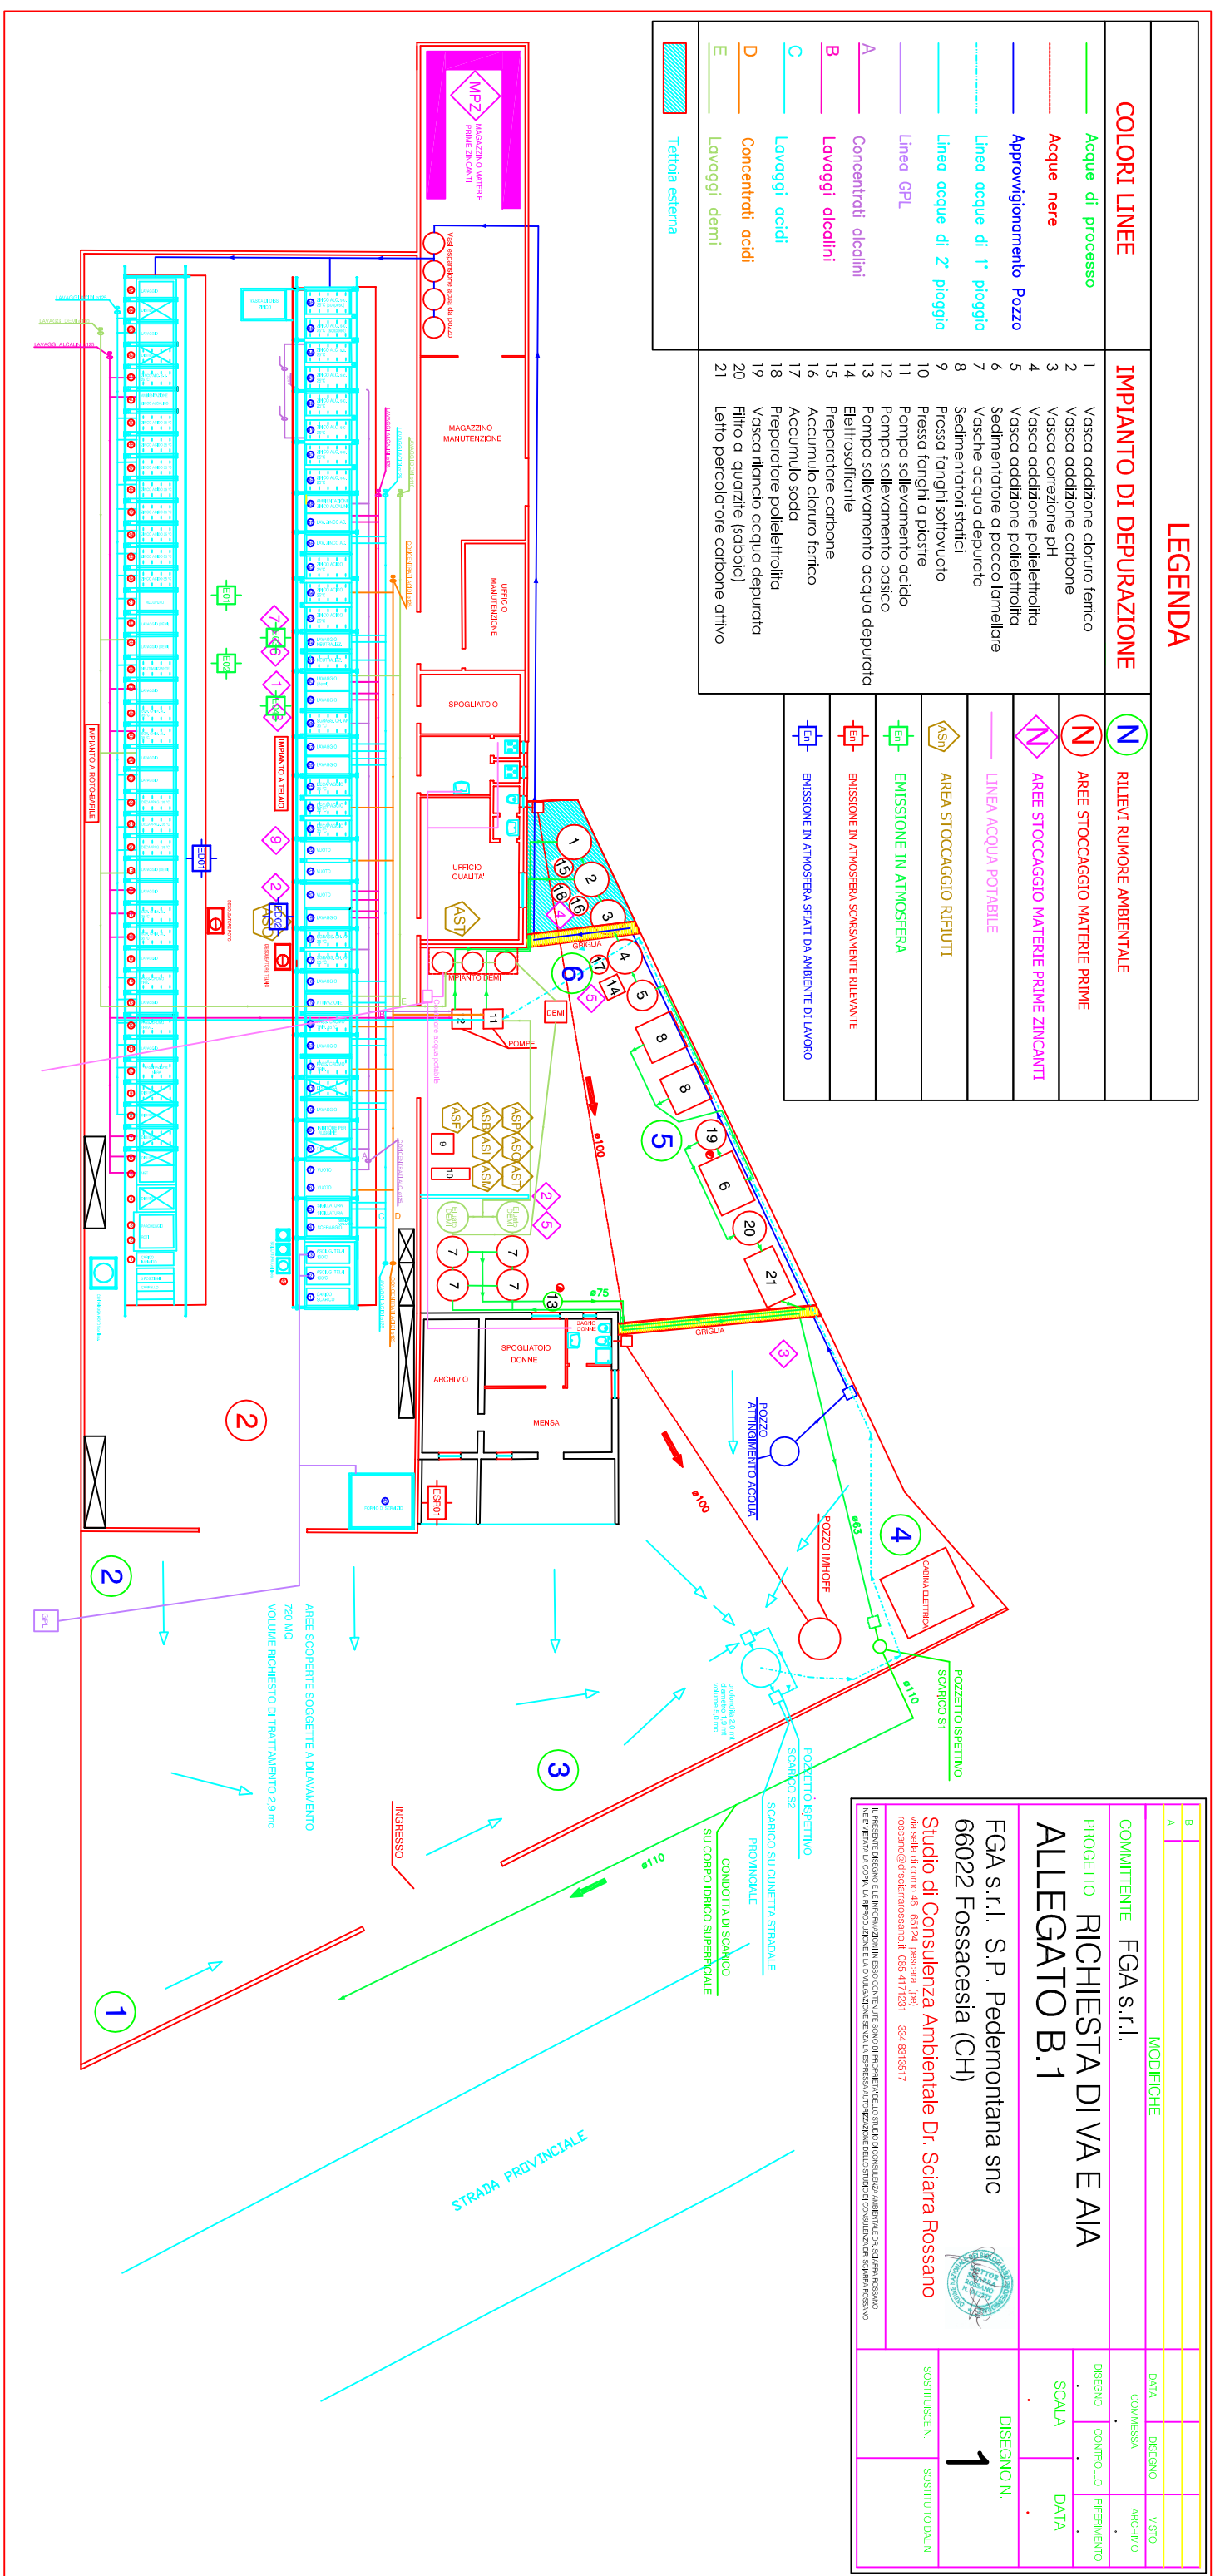

B		MODIFICHE		DATA	DISEGNO	VISTO
A				COMMESSA	ARCHIVIO	
COMMITTENTE FGA s.r.l.						
PROGETTO RICHIESTA DI VA E AIA						
ALLEGATO B.1						
FGA s.r.l. S.P. Pedemontana snc 66022 Fossacesia (CH)						
Studio di Consulenza Ambientale Dr. Sciarra Rossano via sella di corno 46 65124 pescara (ps) rossano@studiarrossano.it 085 4171251 334 8313517						
SOSTITUISCE N.		SOSTITUITO DAL N.		DISEGNO N. 1		