


COMUNE DI LORETO APRUTINO (PESCARA)

TAVO CALCESTRUZZI Srl

CAVA DI GHIAIA IN LOCALITA'
MASSERIA PALLADINI


Progettista:
dott. geol. O. Moretti

Loreto Aprutino, Giugno 2016

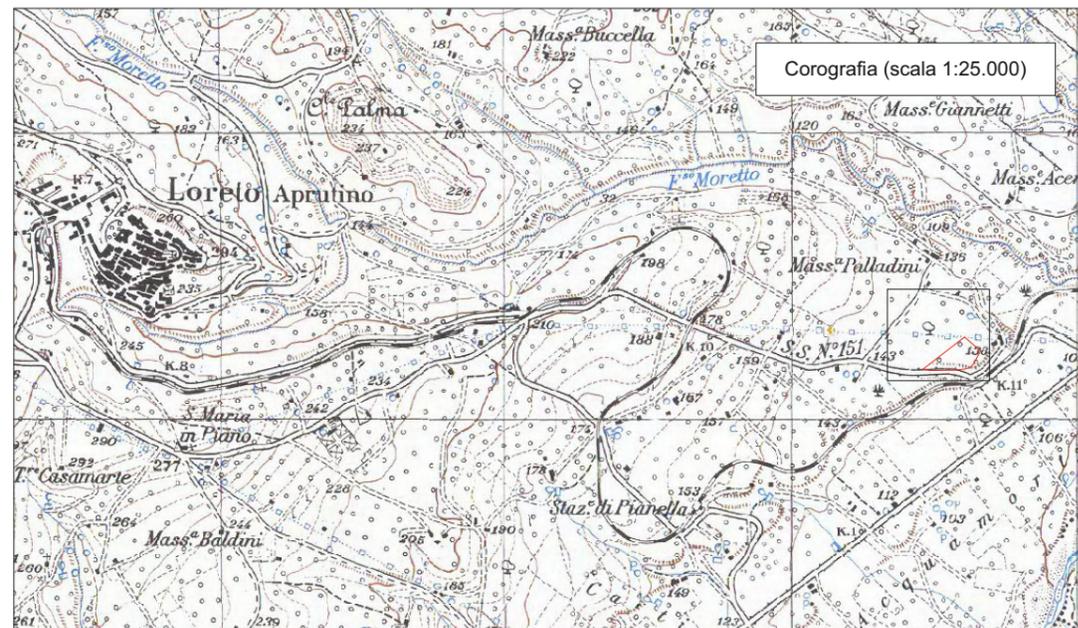

Individuazione territoriale del sito, particelle ind disponibili
Fg. 13 p.lla 397/parte - 284
- Loreto Aprutino (PE)

257
Planimetria catastale (1:2000)

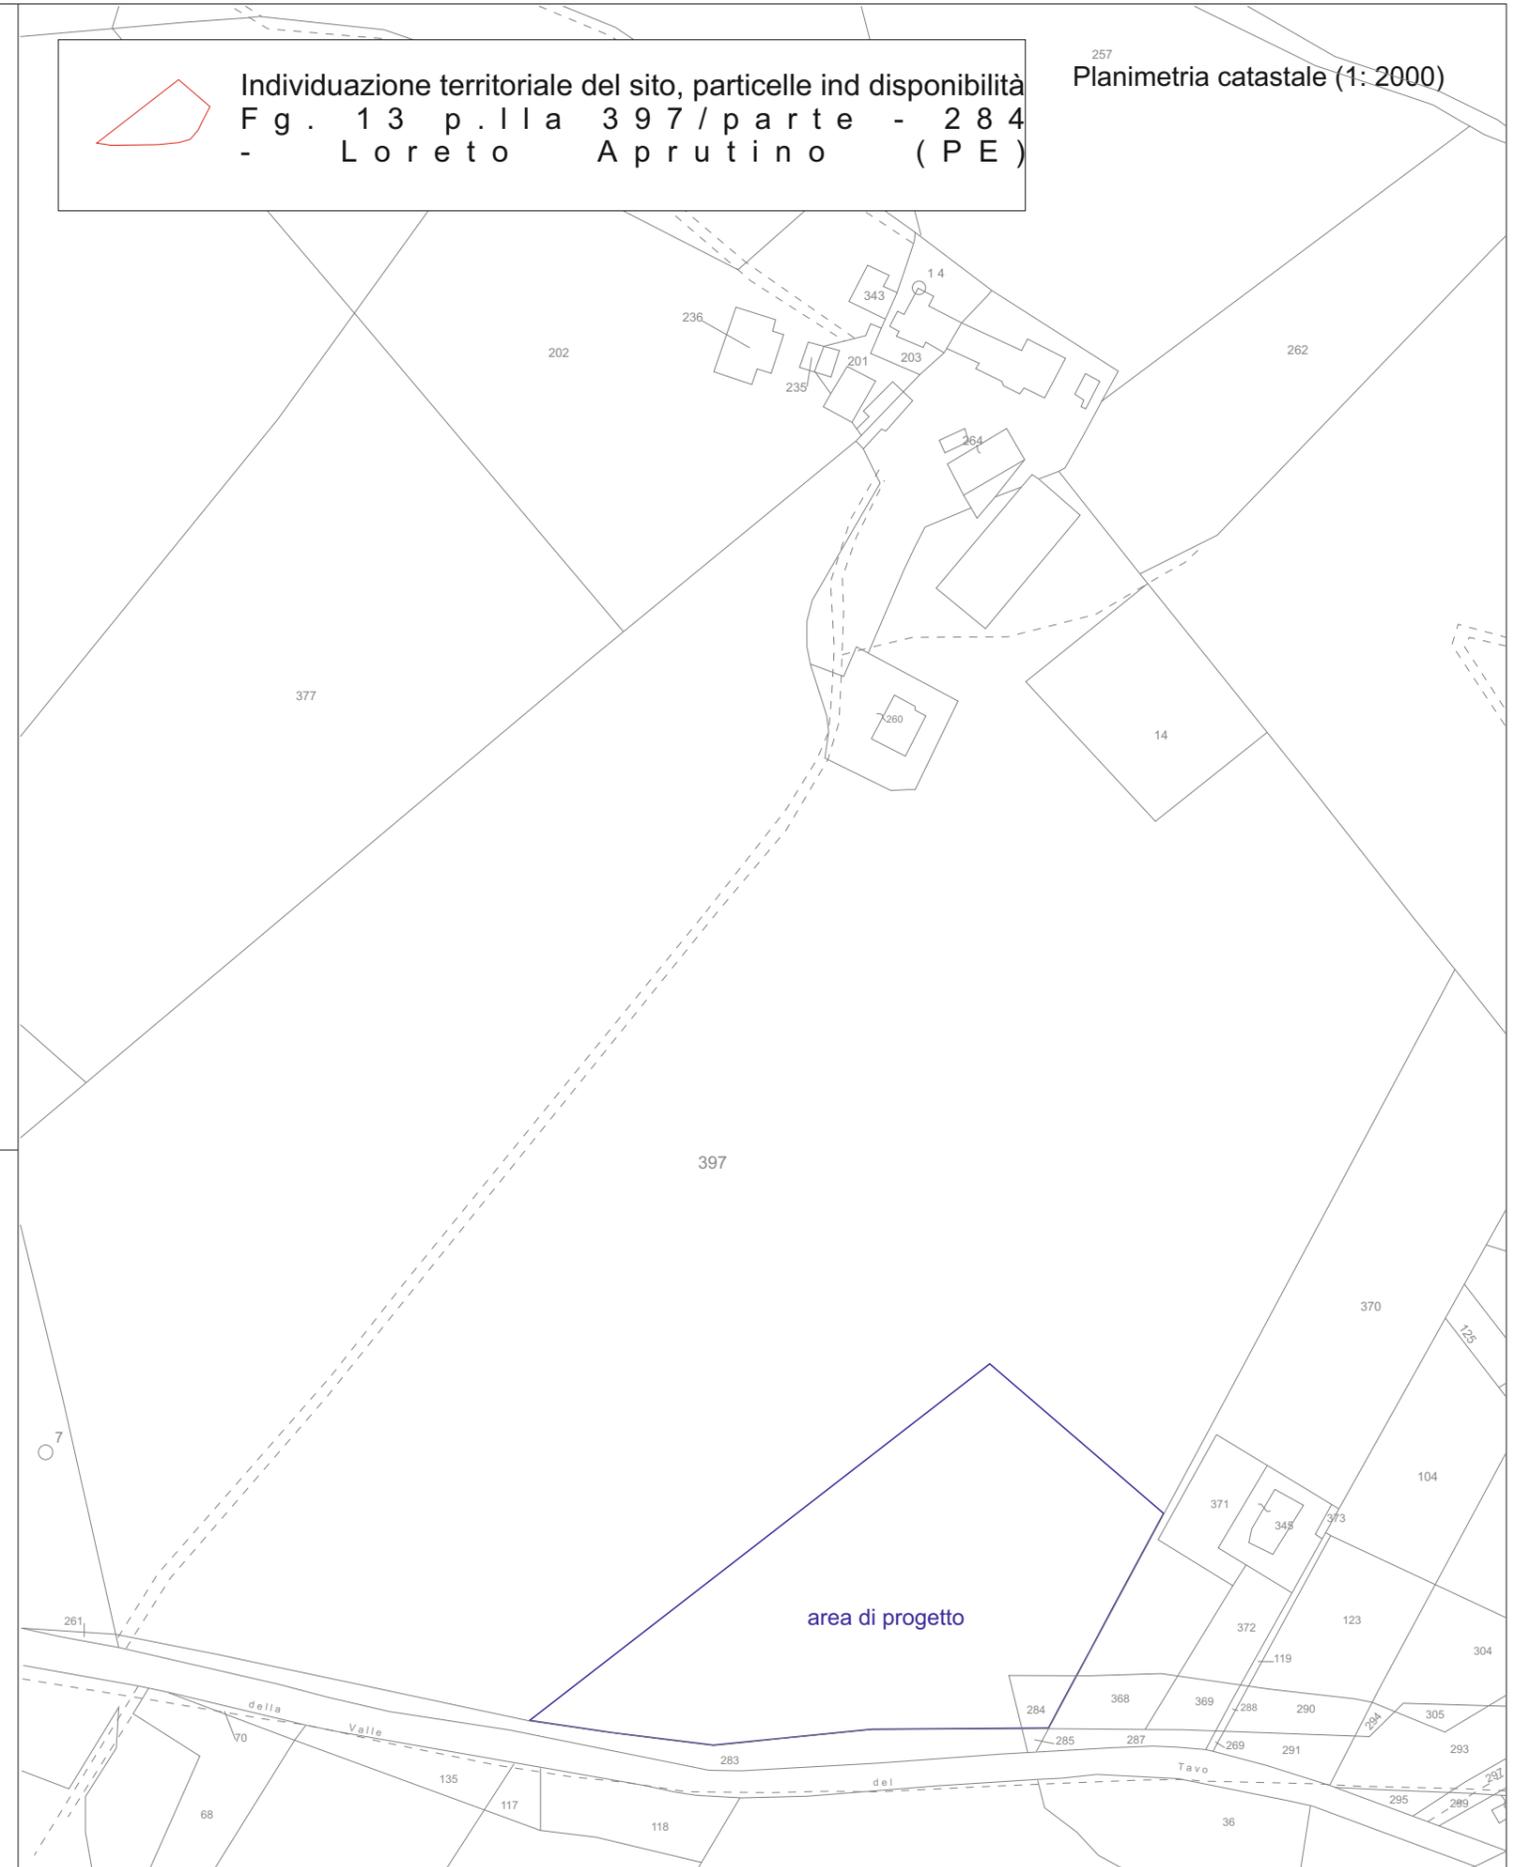

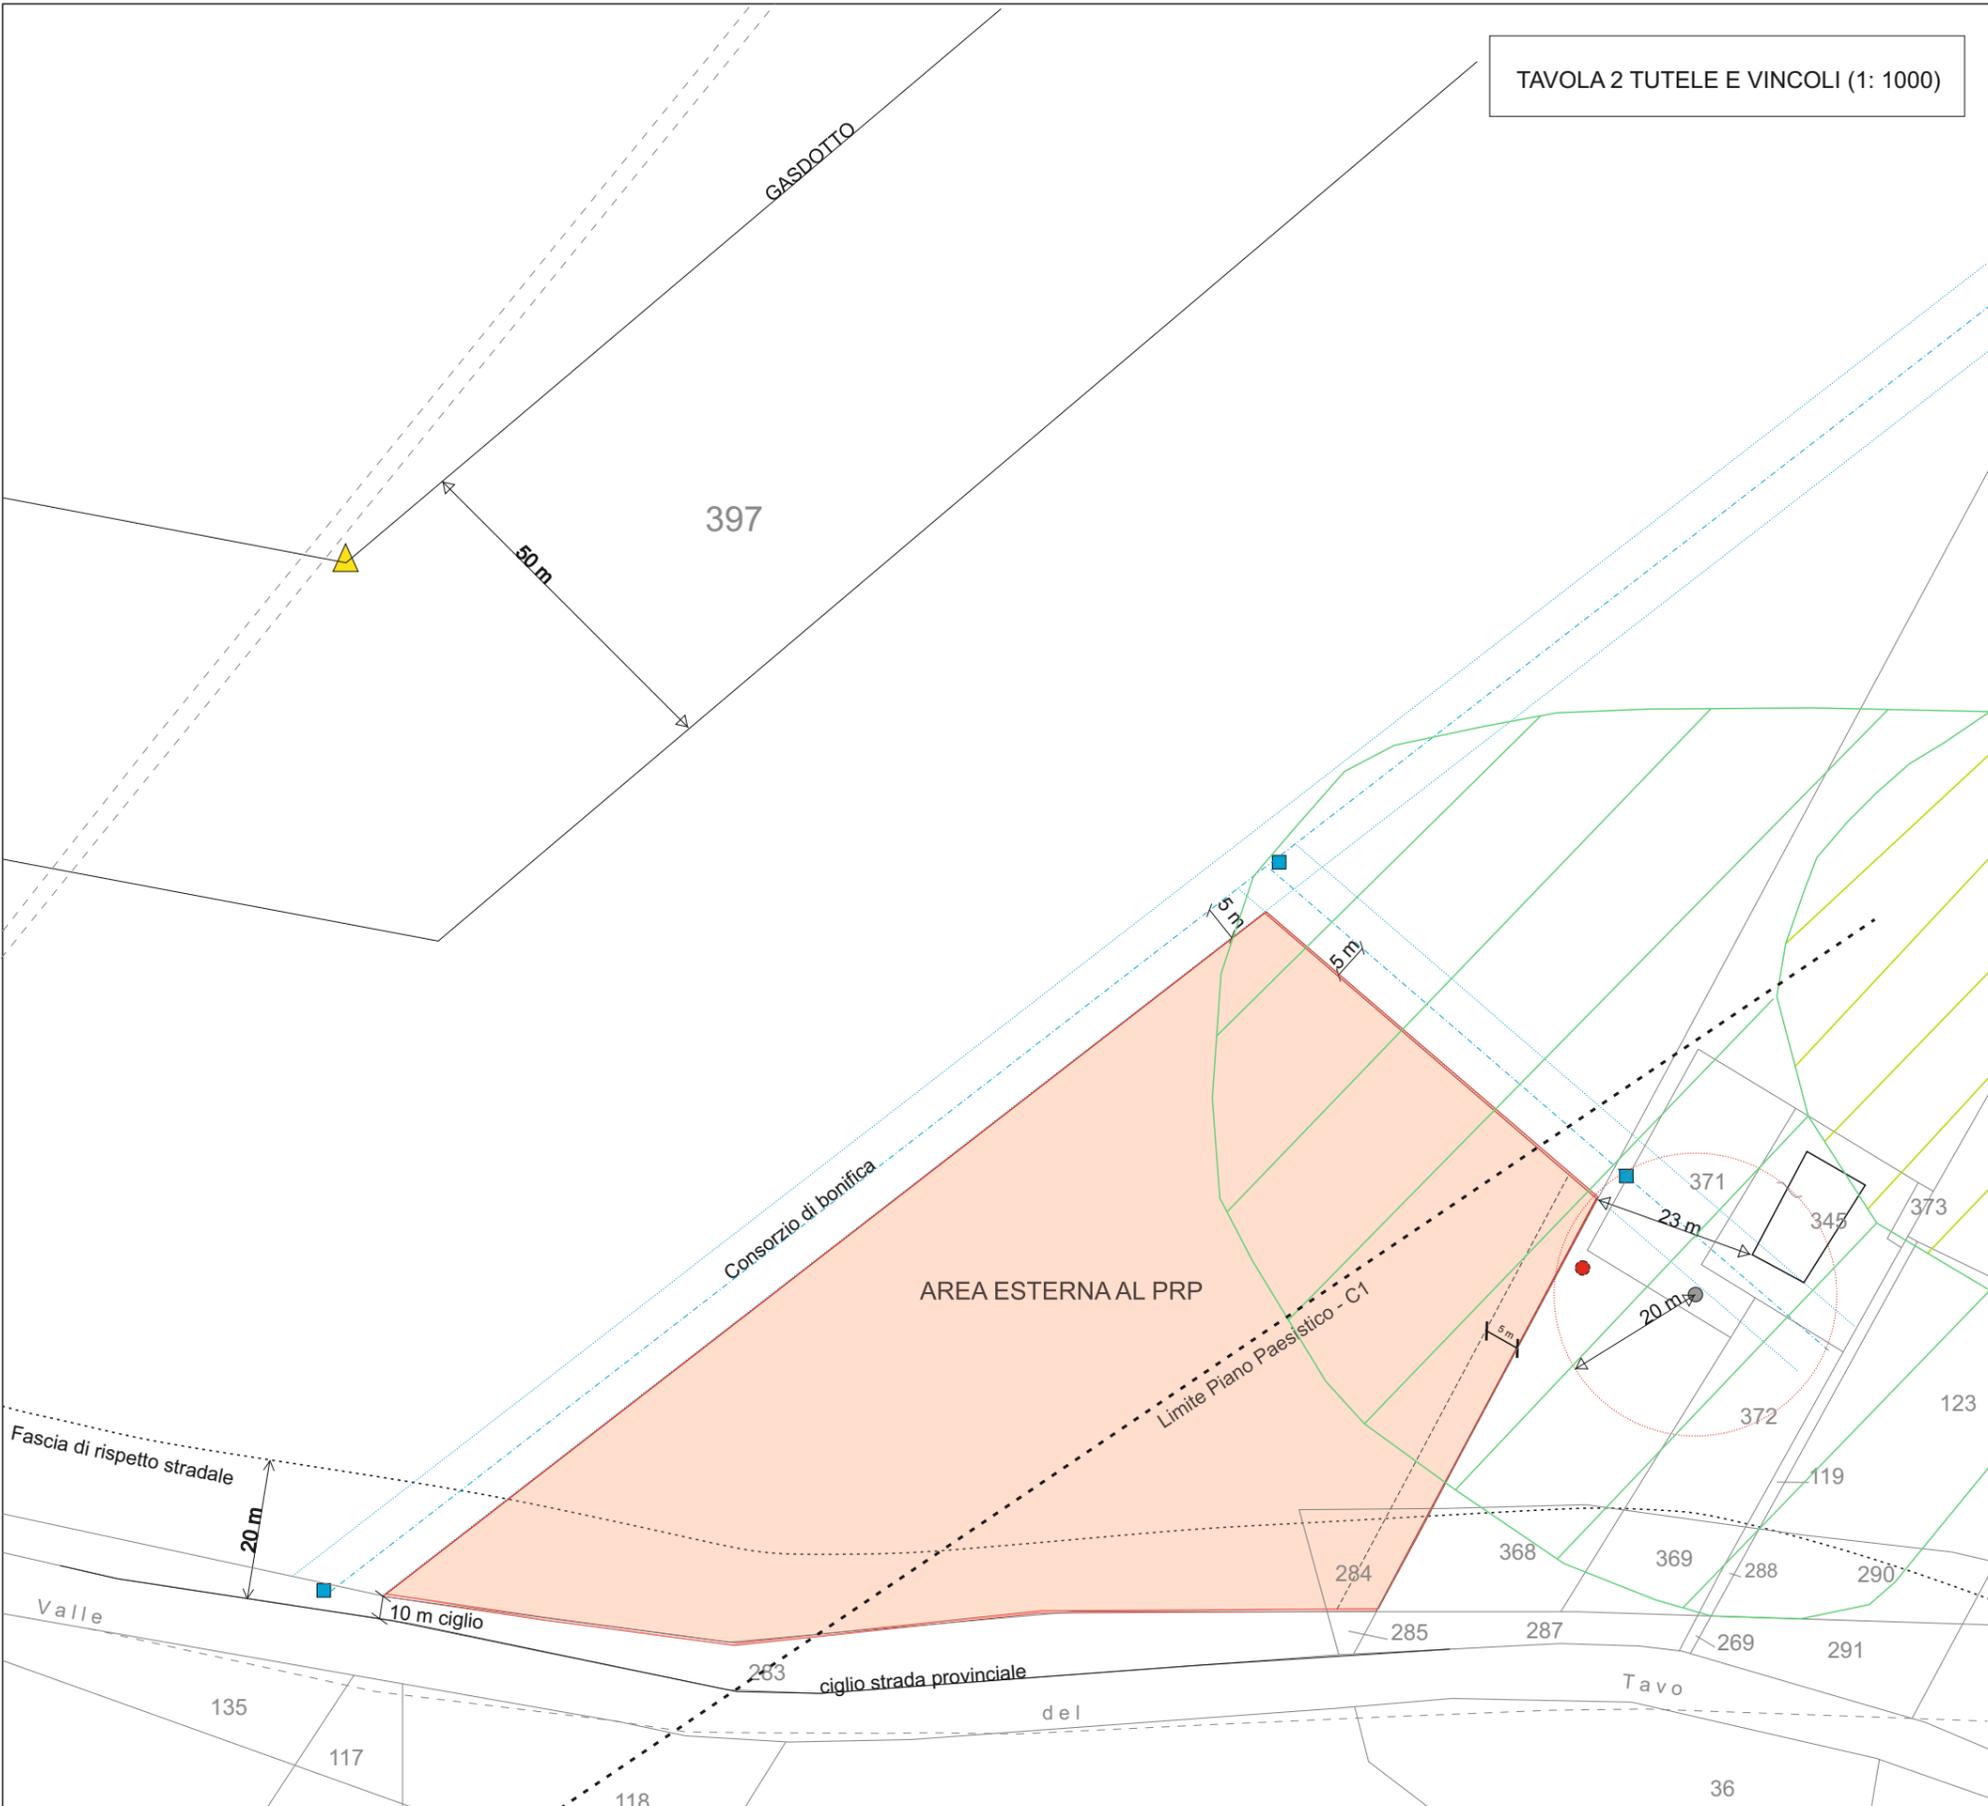



TAVOLA 2 TUTELE E VINCOLI (1: 1000)

VINCOLISTICA PRESENTE		
Elemento	Distanza richiesta	Distanza in deroga richiesta
GASDOTTO	50 m	> 50 m - coerente
ADDUTTRICE CONSORZIO ACQUEDOTTISTICO CENTRO	20 m	5 m previa autorizzazione
SOSTEGNI ELETTRODOTTO B/T - LINEA TELEFONICA	20 m	20 m - coerente
STRADA PROVINCIALE	20	10 m, < 20 m - previa autorizzazione amm.ne prov.le
VINCOLO IDROGEOLOGICO	presente	Autorizzazione Ass.to Agricoltura
PRP	ASSENTE/ C1	TRASFORMABILITA' CONDIZIONATA -
VINCOLO ARCHEOLOGICO	area a rischio	Assolto con soprintendenza

LEGENDA

- Pozzetto consorzio e linea adduttrice
- Palo di sostegno in cls linea aerea
- Palo di sostegno dismesso in cls linea aerea
- Palina e linea gasdotto
- Limite Piano Paesistico - C1
- Edificio non disabitato
- Limite distanza da consorzio di bonifica
- Limite dal confine di proprietà
- Limite Fascia di rispetto stradale
- Limite distanza Palo di sostegno in cls linea aerea
- Limite distanza da gasdotto
- Aree interessate direttamente da resti archeologici
- Aree a rischio archeologico
- Individuazione territoriale del sito

TAVOLA 3 PLANIMETRIA E CURVE DI LIVELLO (1: 500)

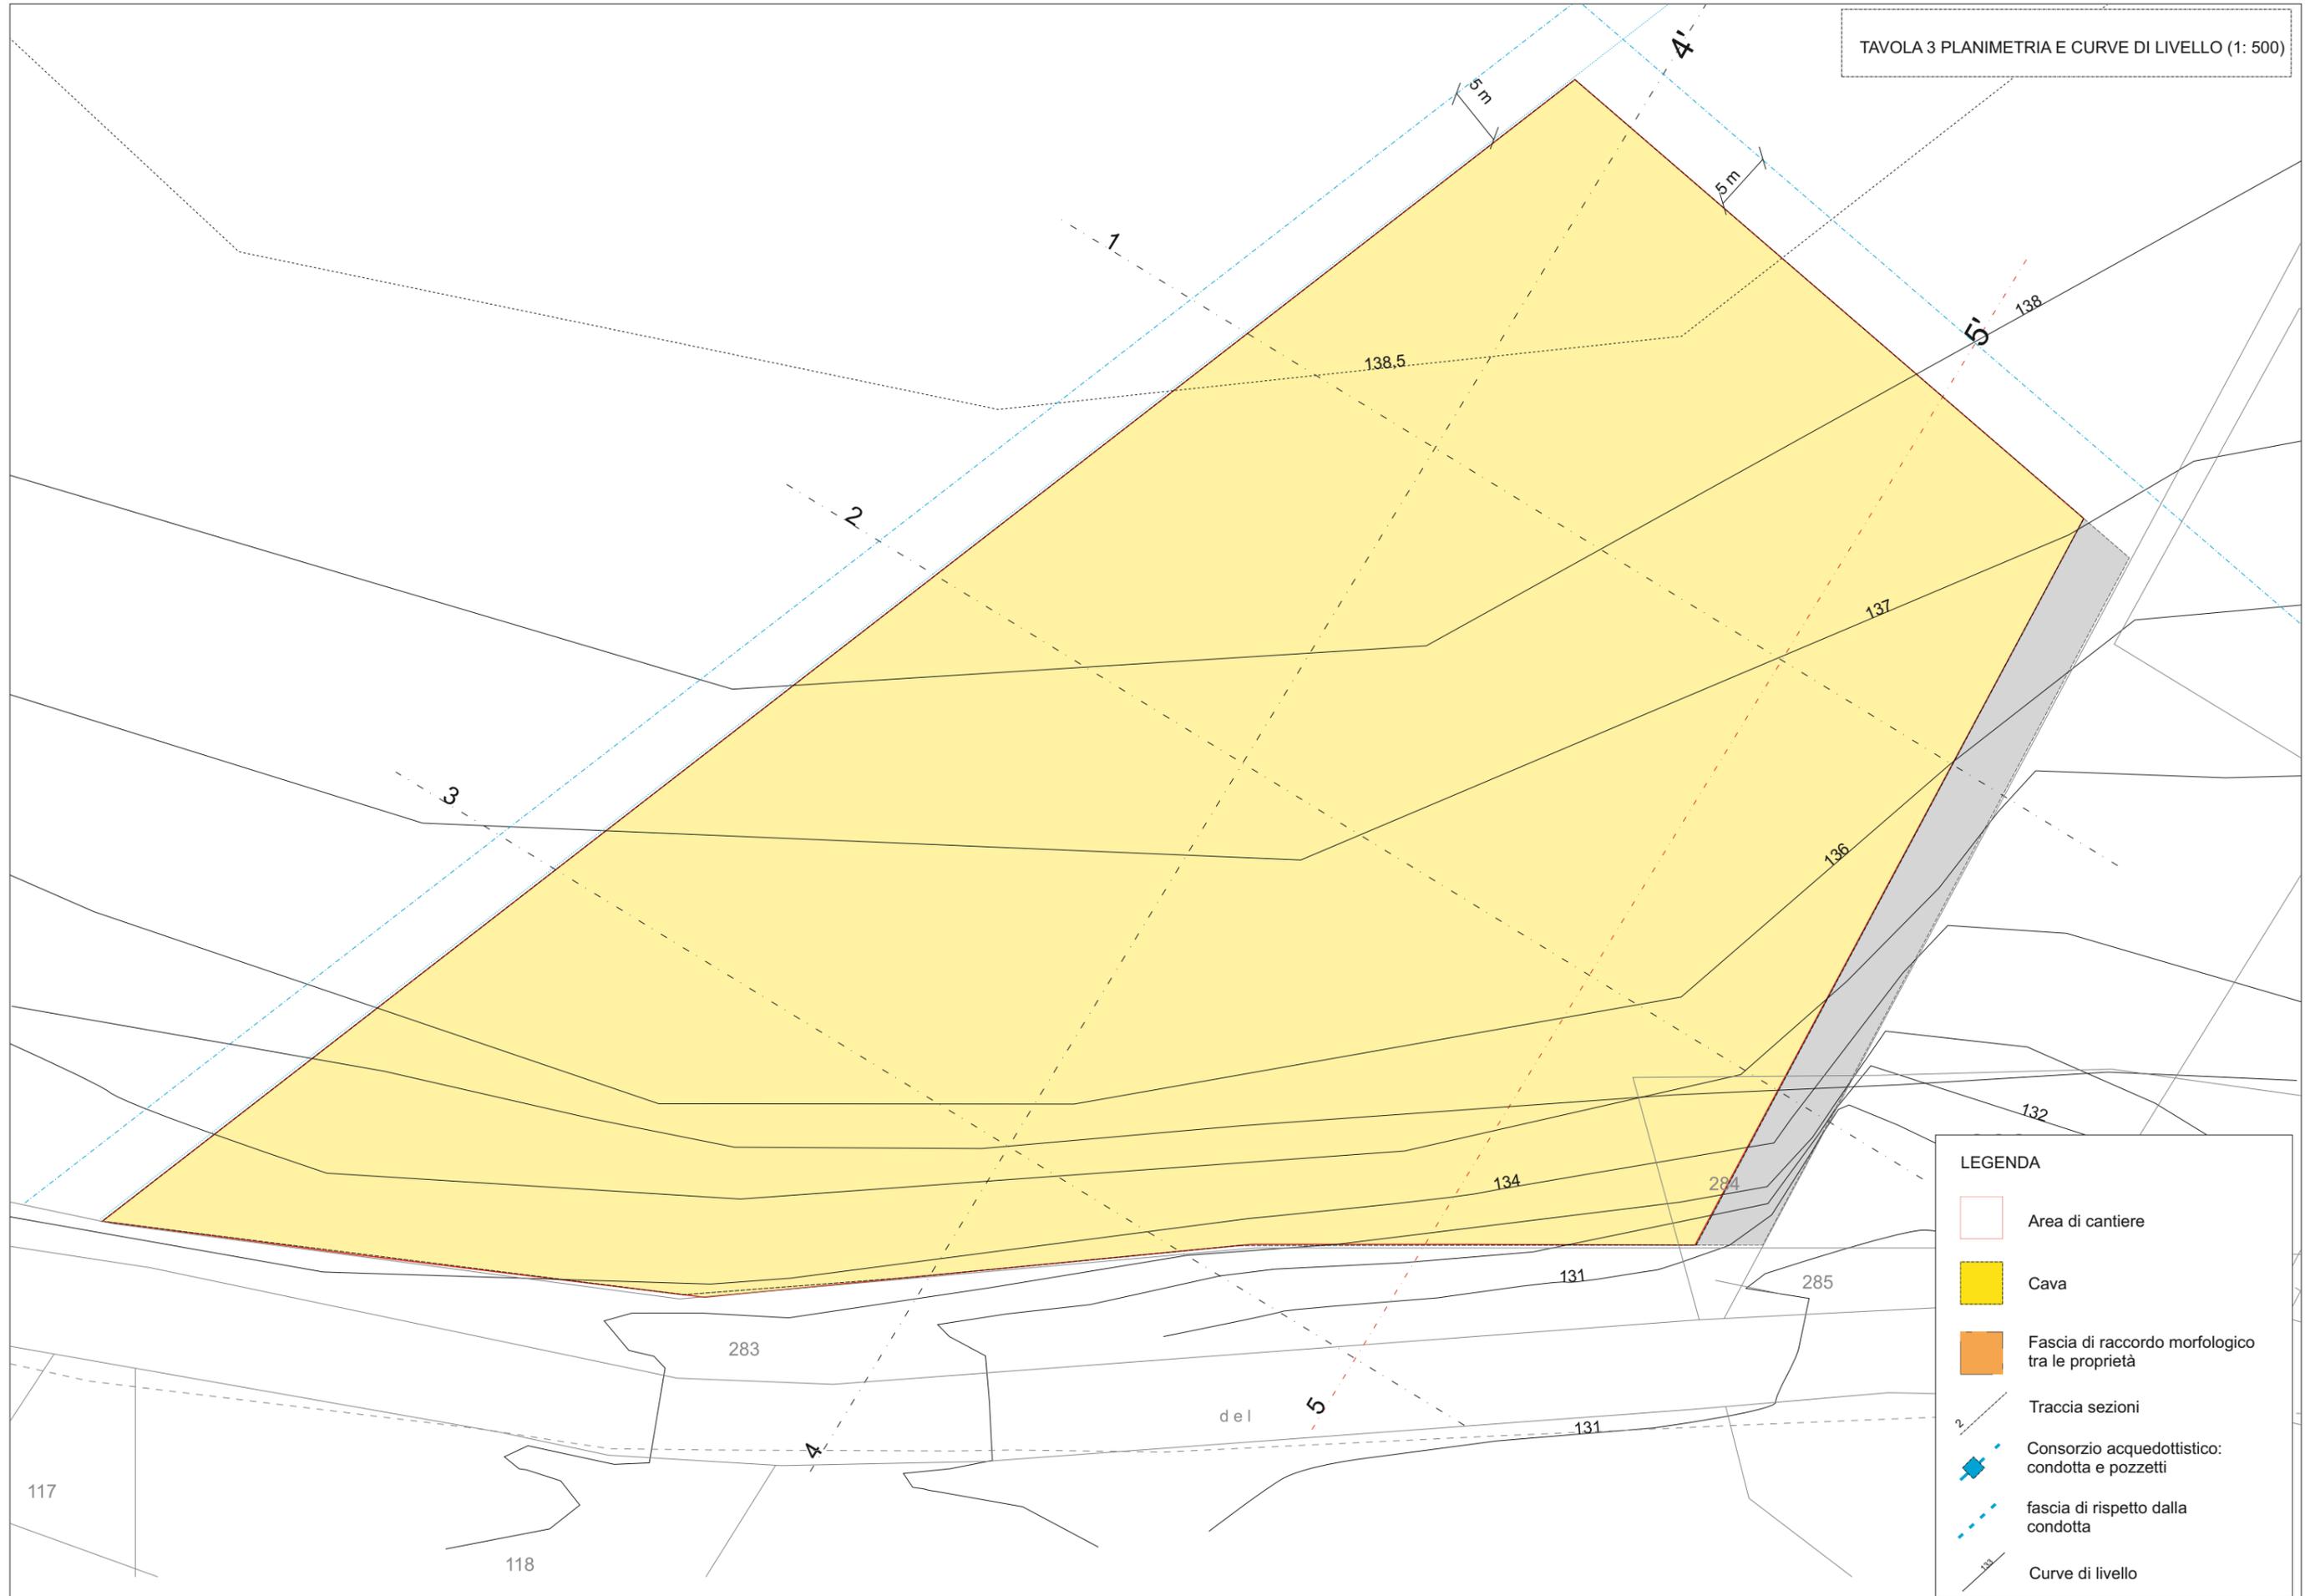

LEGENDA

- Area di cantiere
- Cava
- Fascia di raccordo morfologico tra le proprietà
- Traccia sezioni
- Conorzio acquedottistico: condotta e pozzetti
- fascia di rispetto dalla condotta
- Curve di livello

TAVOLA 4: SEZIONI DI SCAVO (1:400/1:400)

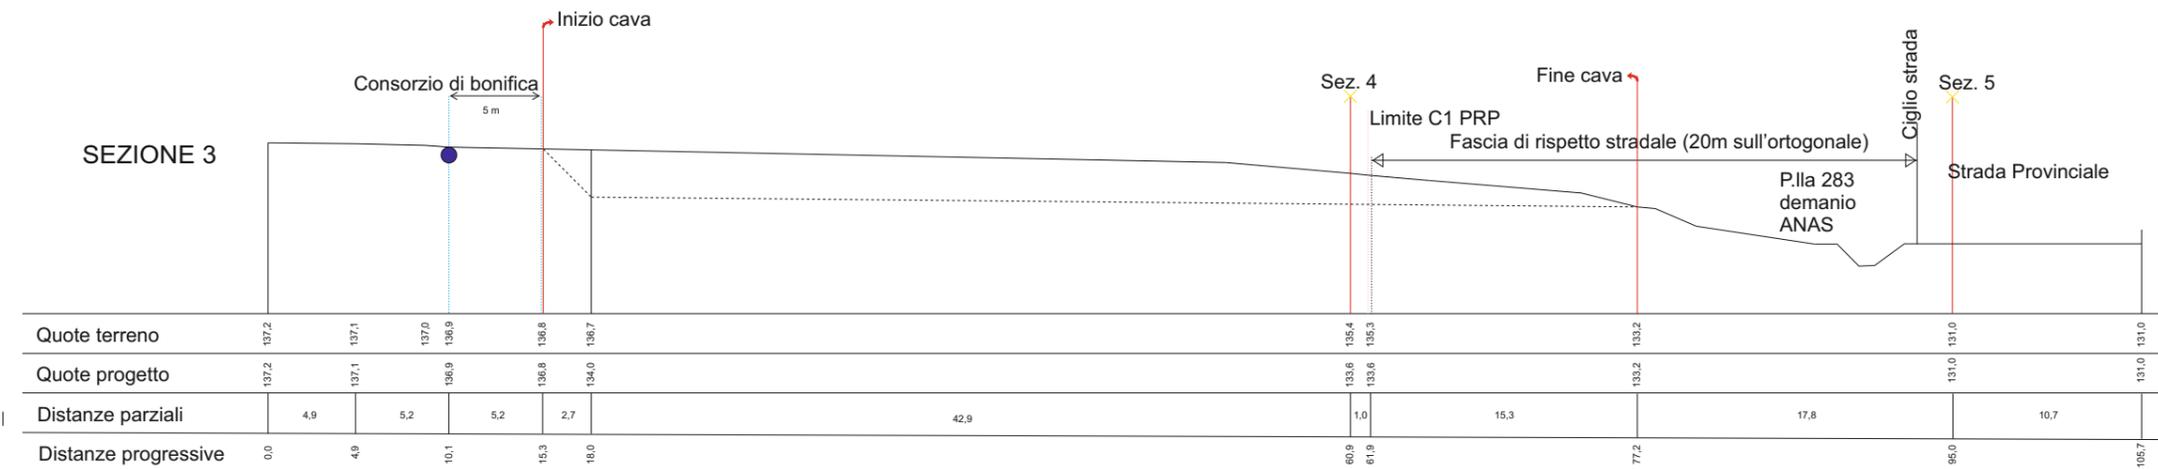
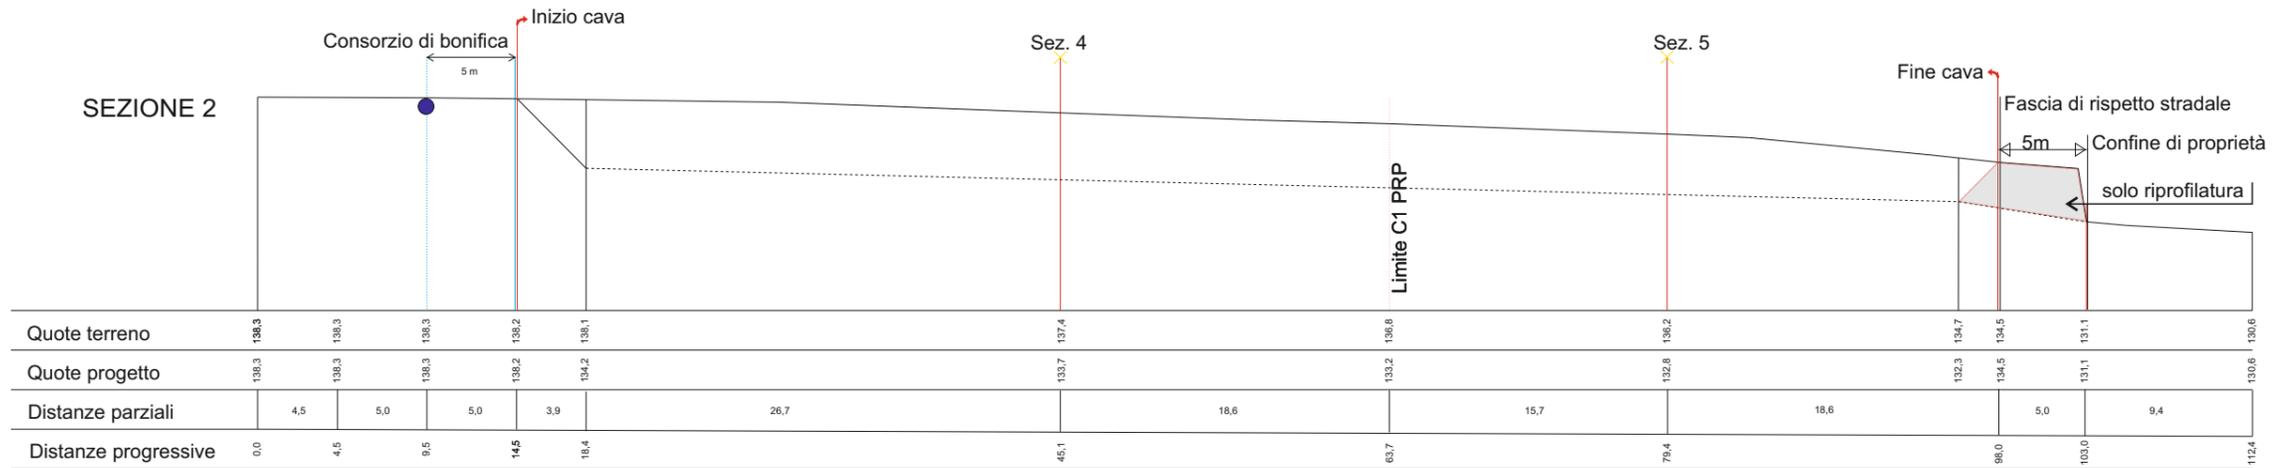
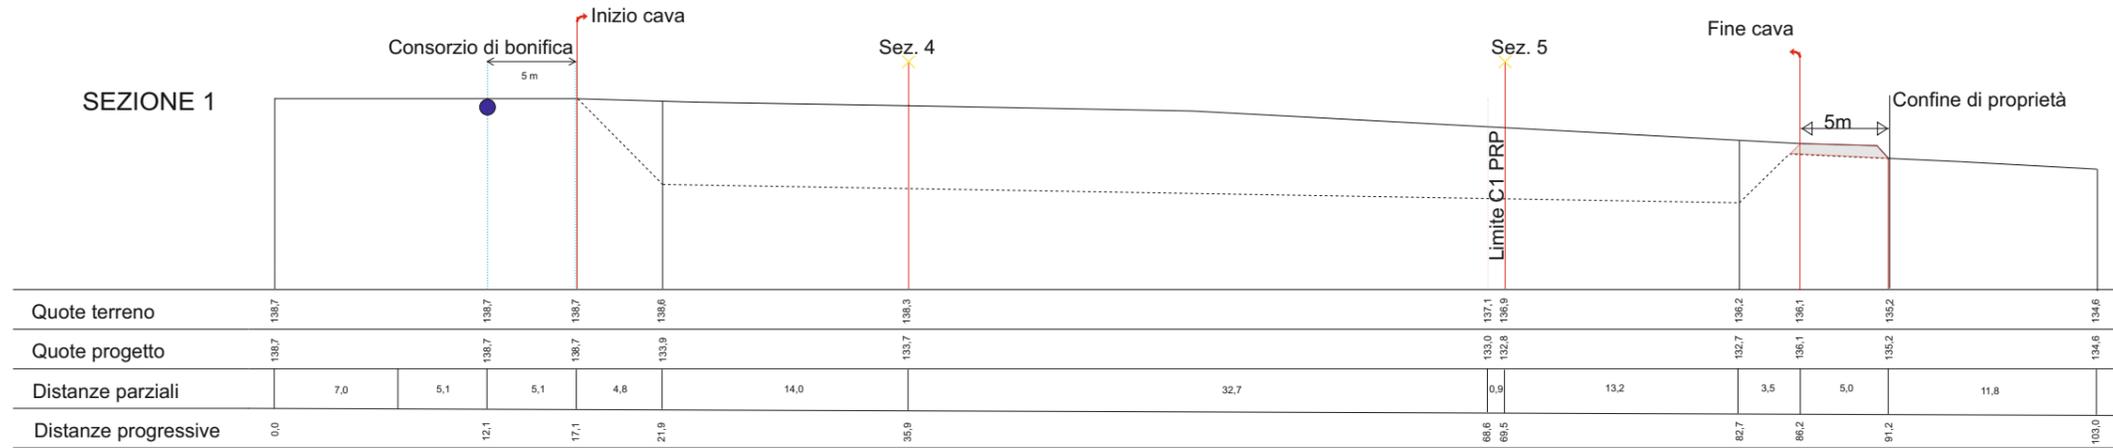
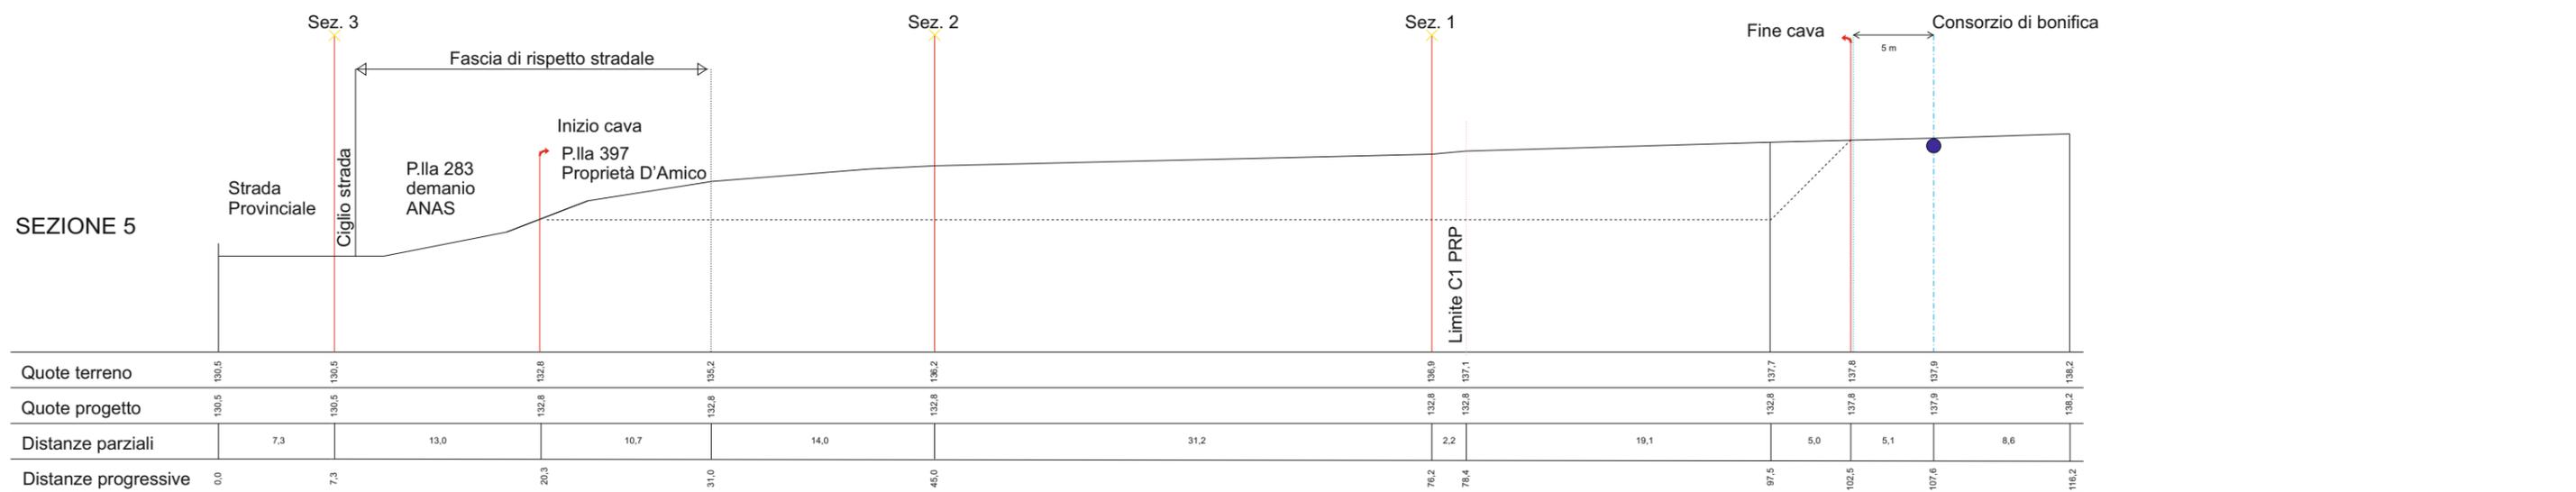
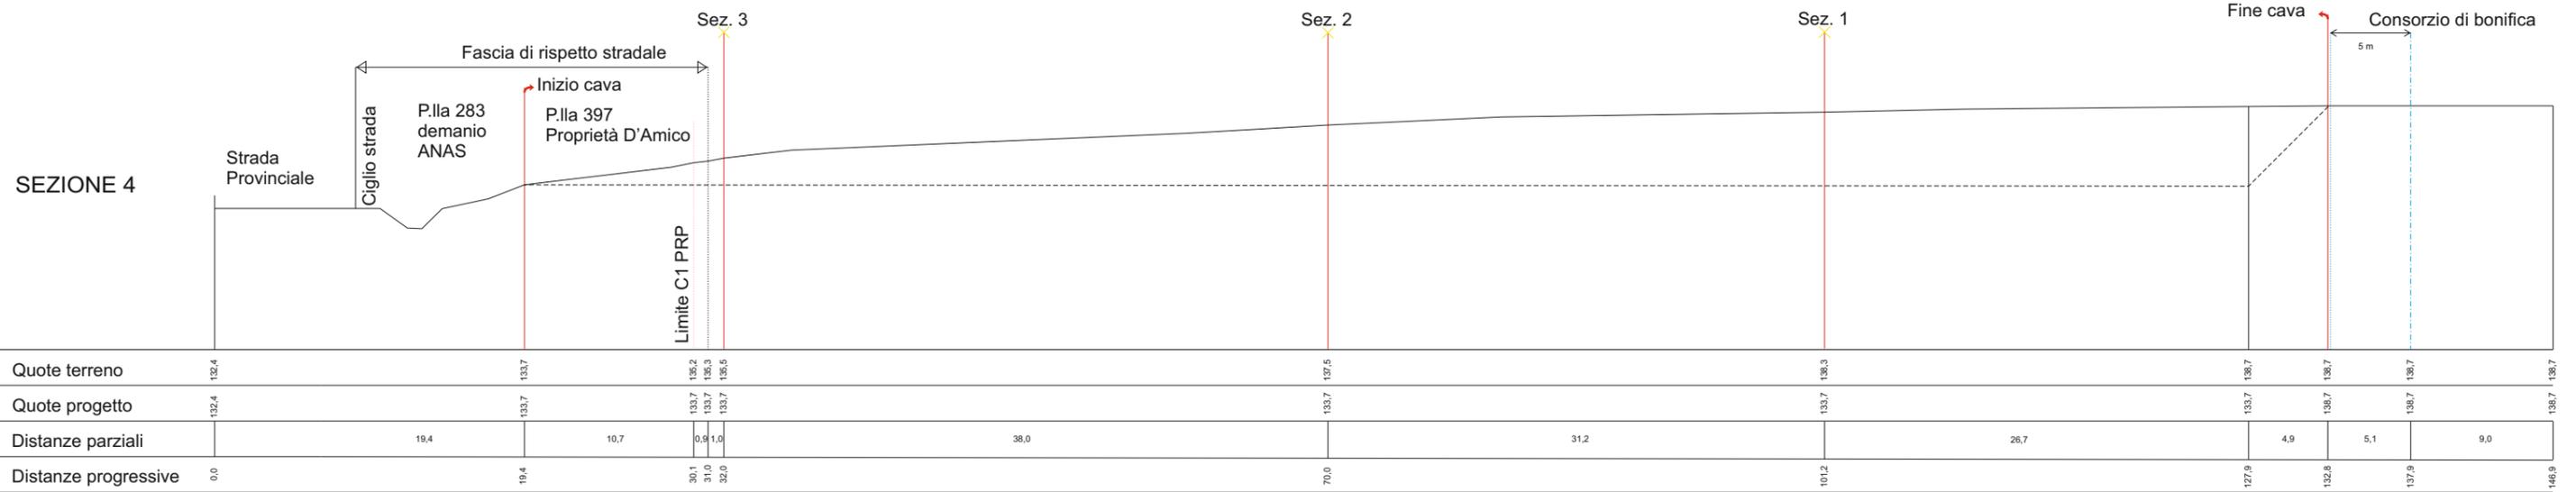


TAVOLA 5: SEZIONI DI SCAVO (1:400/1:400)



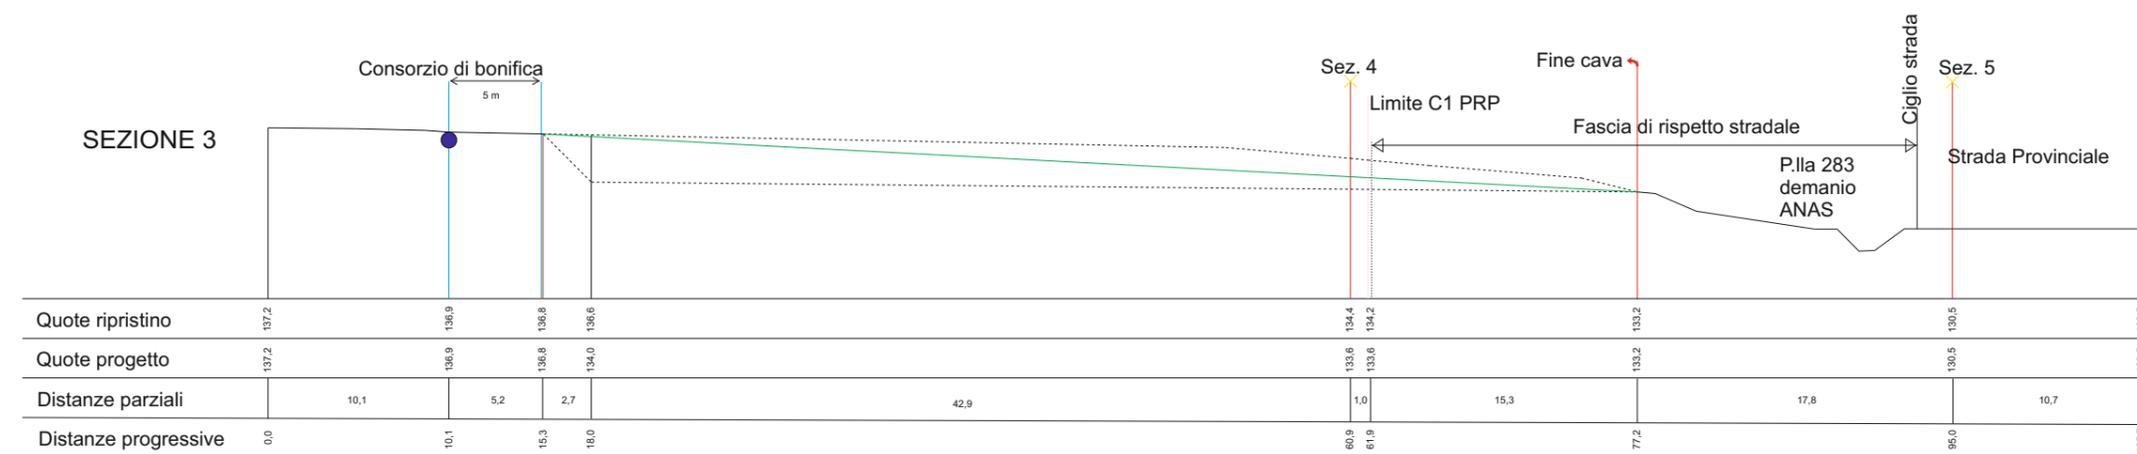
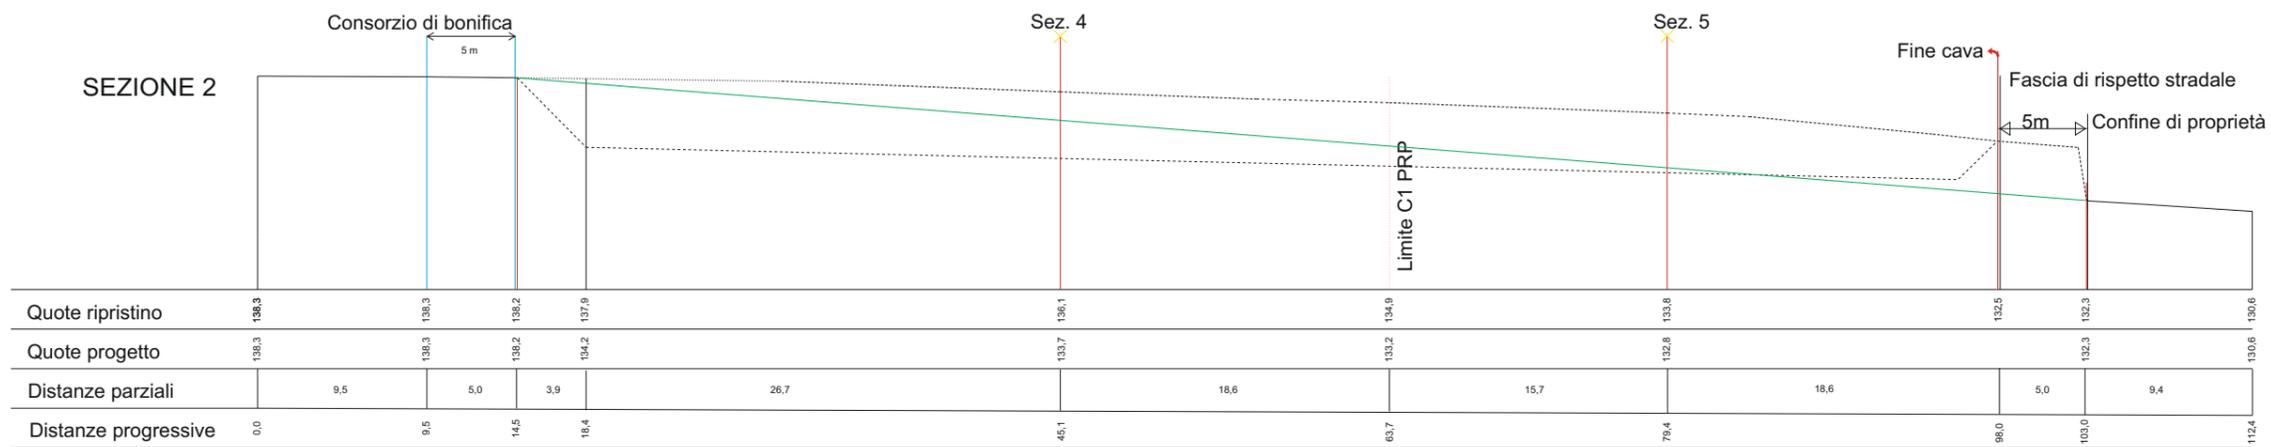
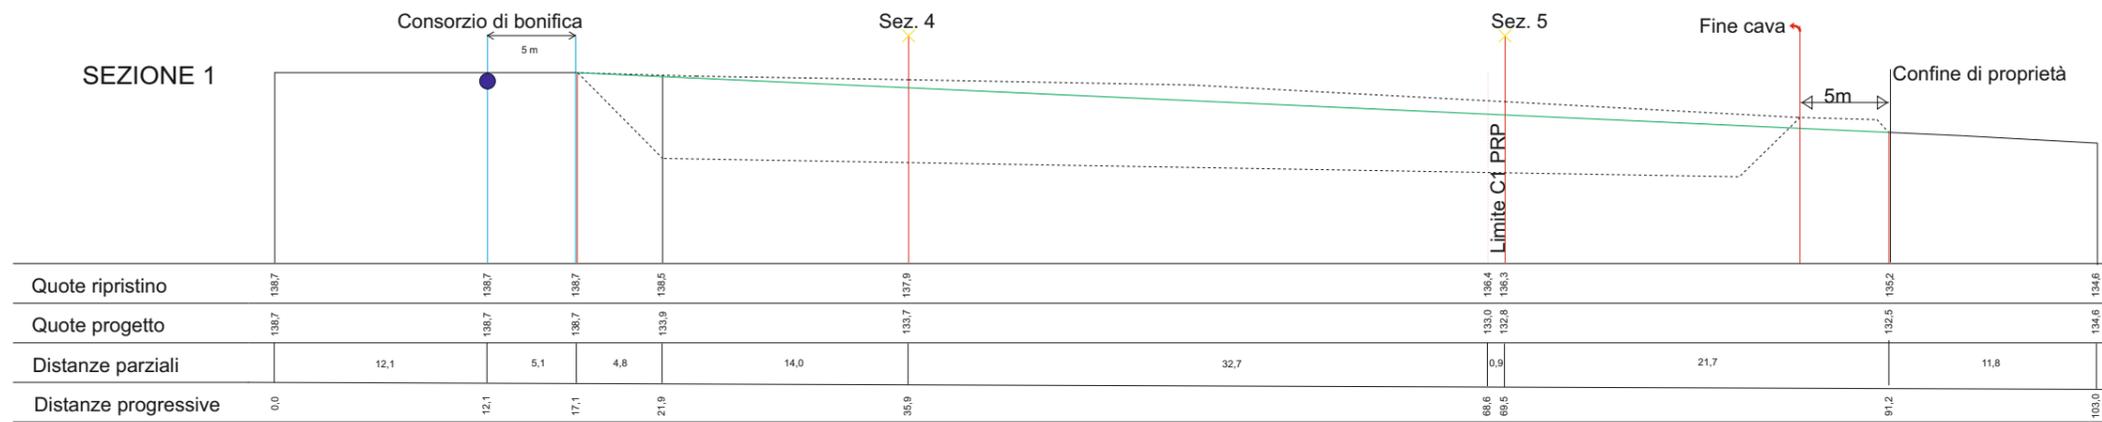


TAVOLA 7: SEZIONI DI RIPRISTINO (1:400/1:400)


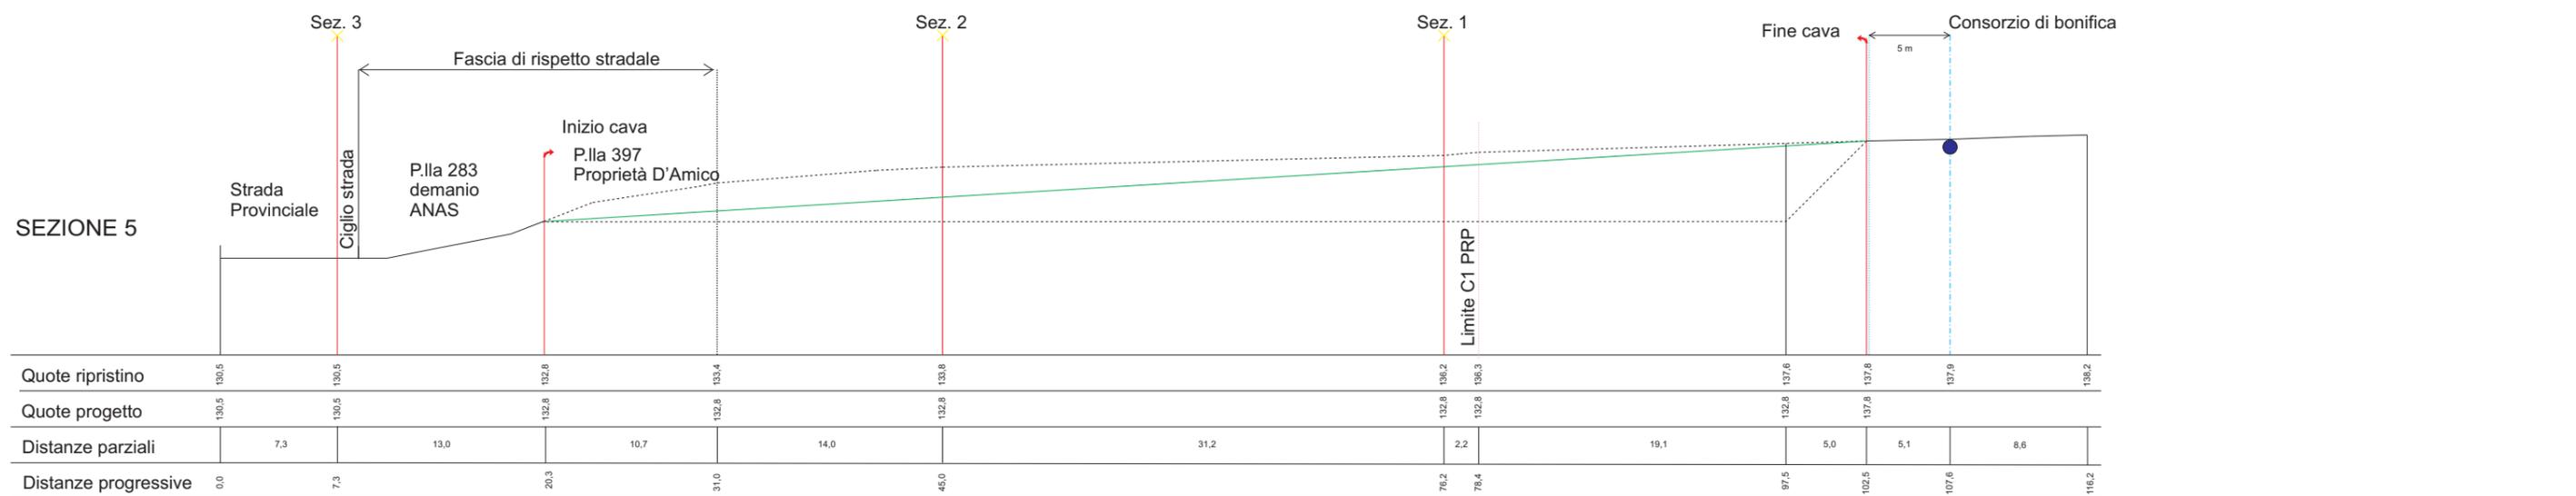


TAVOLA 8 PLANIMETRIA RIPRISTINO (1: 500)

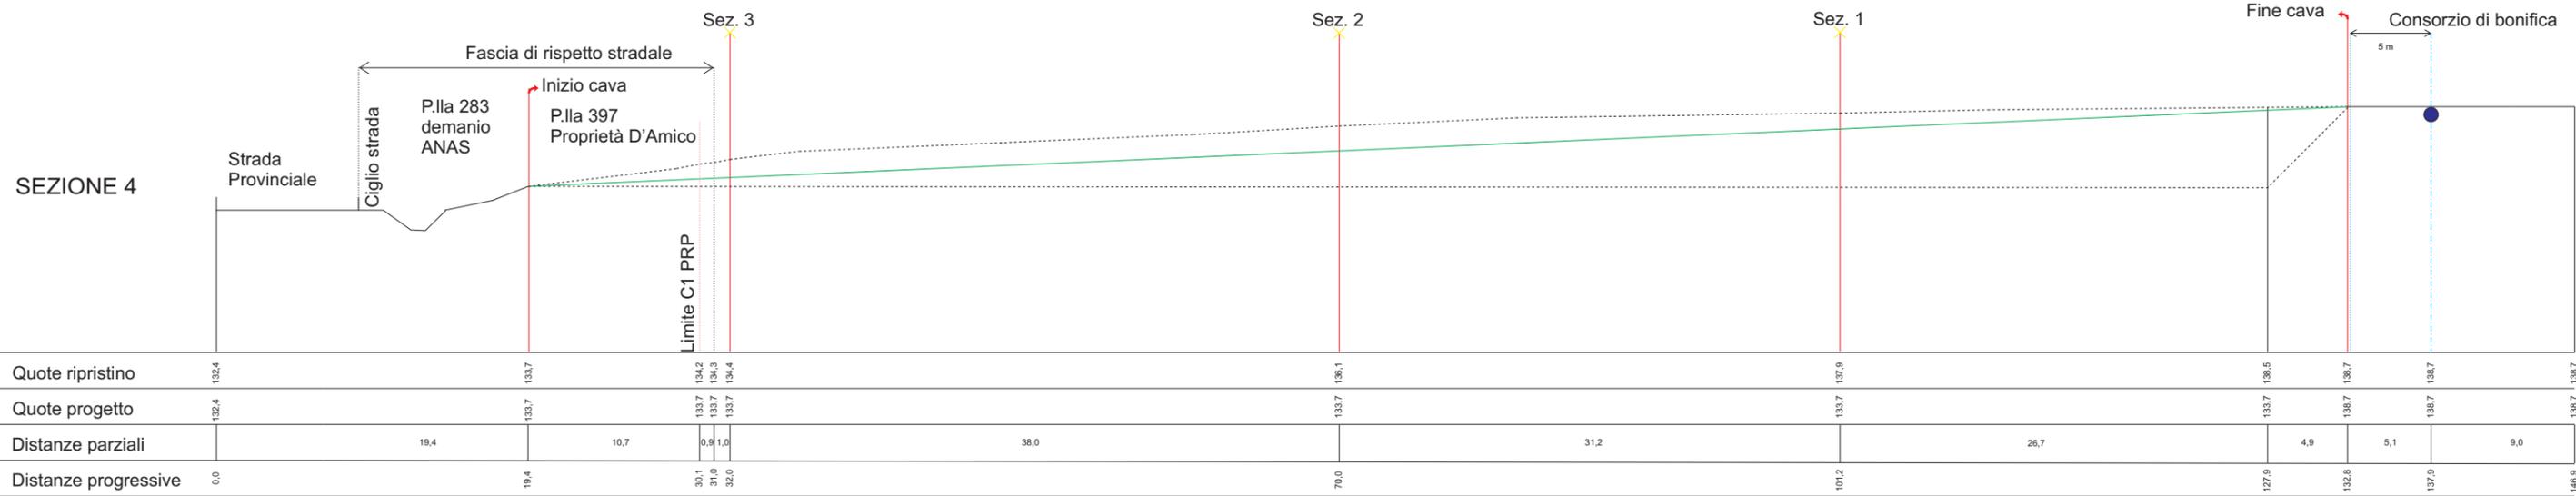

LEGENDA

-  Area di cantiere
-  Ciglio cava
-  Consorzio acquedottistico: condotta e pozzetti
-  fascia di rispetto dalla condotta
-  Curve di livello