

COMUNE DI CEPAGATTI



PROVINCIA DI PESCARA
REGIONE ABRUZZO



Committente
DI PROSPERO Srl
Via Camerlengo, 20 (PE)

PROGETTO PRELIMINARE

VERIFICA DI ASSOGGETTABILITA' A VIA

ATTIVITA' DI MESSA IN RISERVA (R13) E RECUPERO (R5) DI RIFIUTI
INERTI NON PERICOLOSI IN QUANTITA' SUPERIORE A 10 t/g

Redatto ai sensi del D.Lgs n°152/2006 e s.m.i. art. 20 D.Lgs n° 4/2008 allegato IV punto 7 lett. z.b

Il Tecnico
OGI PE
Geol. Mounir Ben M'Barek



Il Tecnico
Dr. Giuseppe Simone Milillo



Studio Geta - Gestione Ecosostenibile e Tutela Ambientale
www.studiogeta.it


26/01/2016



DI PROSPERO SRL



ATTIVITA' DI MESSA IN RISERVA (R13)
E RECUPERO (R5) DI RIFIUTI INERTI
NON PERICOLOSI IN QUANTITA'
SUPERIORE A 10 t/g

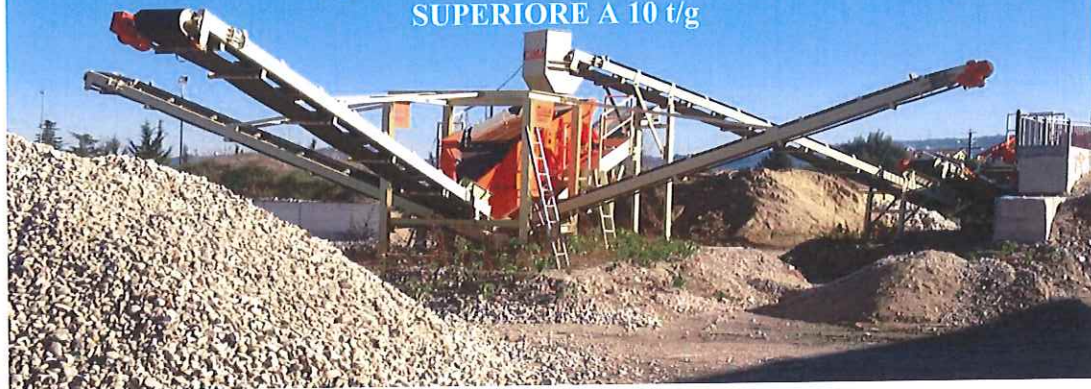

Dott. Geol. Mounir Ben M'Barek



Elaborato

"Progetto Preliminare"
Verifica di Assoggettabilità a VIA
(art.20, D.Lgs. 152/2006 e s.m.i.)




Studio Tecnico di Consulenza Ambientale
STUDIO GETA DI PESCARA



Rev.	Data	Motivazione	Redatto	Verificato
01	26.01.2016	VA per Ampliamento Impianto	Geol. Mounir Ben M' Barek	Dott. Milillo



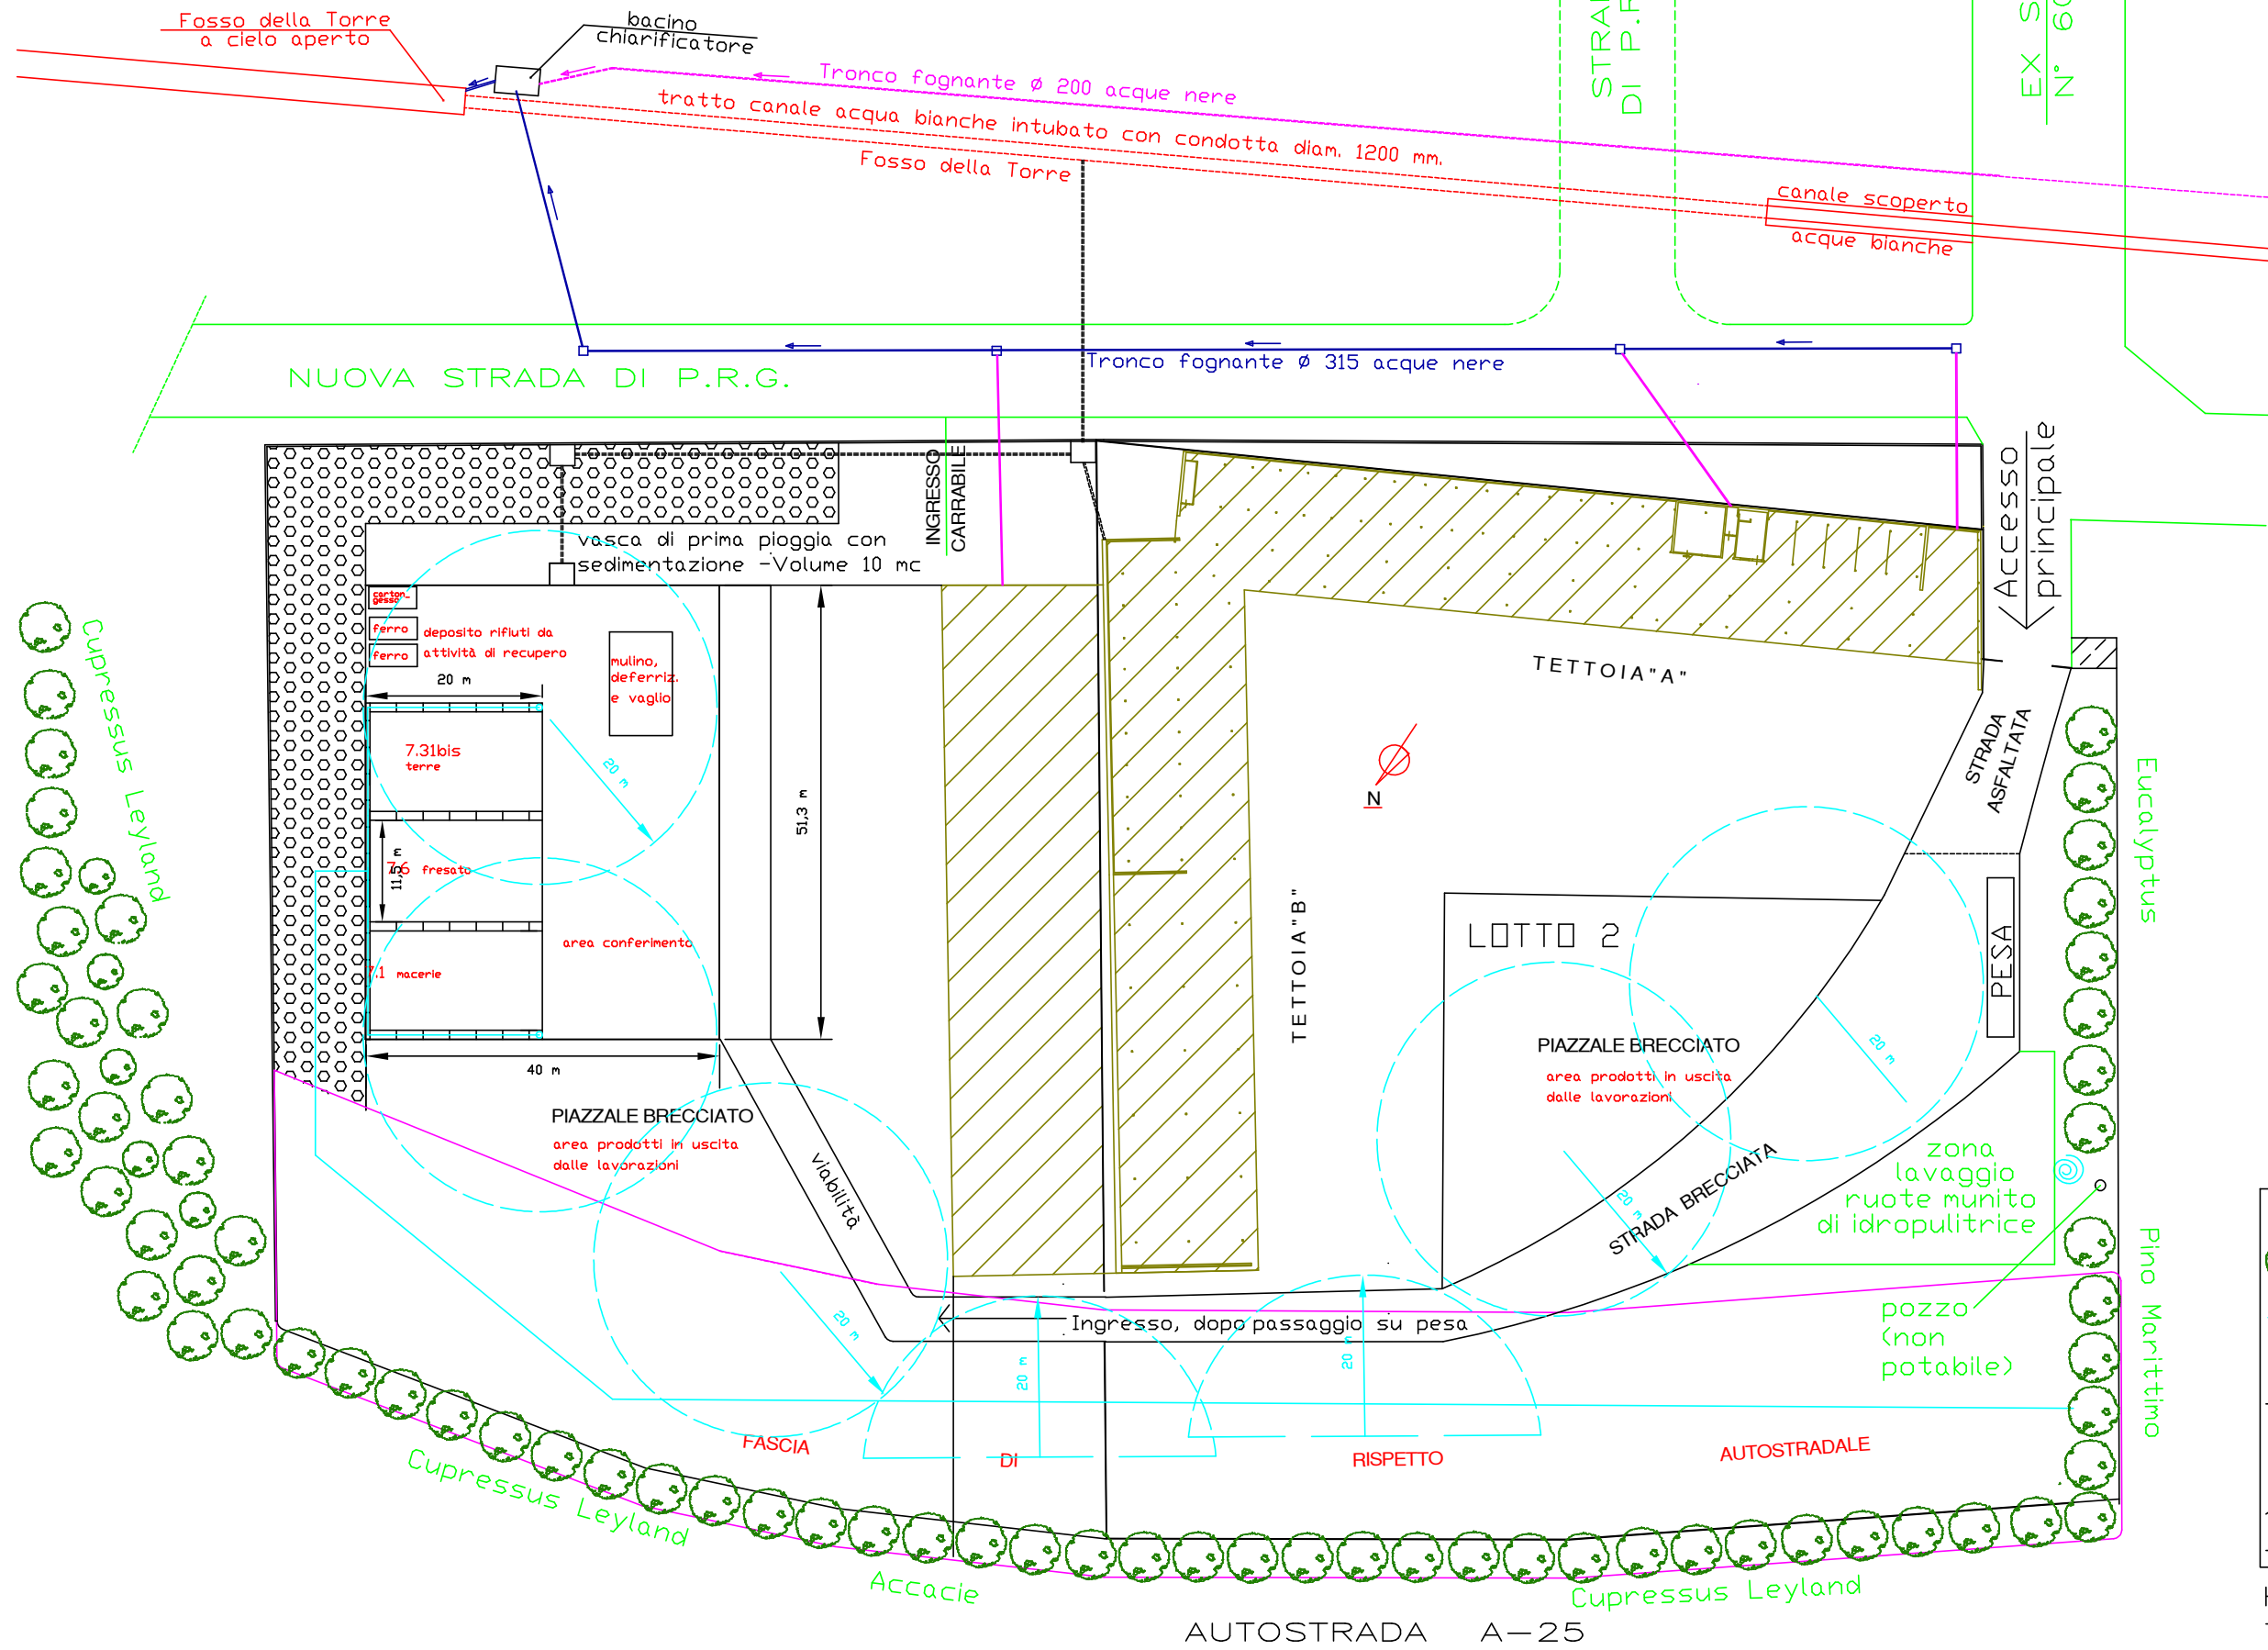

LEGENDA	
	quinta arborea h.min mt. 8,00
	alimentazione idrica bonifica consortile
	ugelli di erogazione
	raggio d'azione degli ugelli
	lance idranti per pulizia ruote

IMBROTTI



FIRME:

Studio GEOM. Maurizio FORMICA
 Via Venezia n. 12 65015 MONTESILVANO - Pescara
 Tel. 085-4450654 - 335/373105
 maurizio@studioformica.it - maurizio.formica@geopec.it

COMMITTENTE:
 DI PROSPERO SRL
 Strada Vicinale Camerlengo, 20/2
 65125 PESCARA (PE)
 Tel. 085-414567 - Fax. 085-4171475
 e-mail. diprosperocostruzioni@diprospero1.191.it
 pec. diprosperocostruzioni@pec.it

SITO:
 IMPIANTO TRATTAMENTO E RECUPERO MATERIALI NON PERICOLOSI
 PROVENIENTI DALLE DEMOLIZIONI DI CANTIERI
 VIA NAZIONALE N.87/a
 Località Buccieri
 Frazione Villanova
 65012 CEPAGATTI (PE)
 Tel. e Fax. 085-9772415

OGGETTO:
 Planimetria impianto di abbattimento emissioni diffuse
 con particolare della pavimentazione.

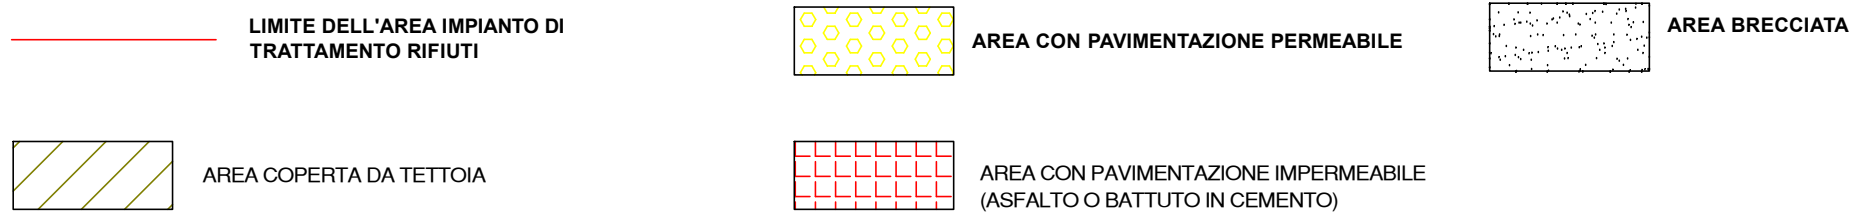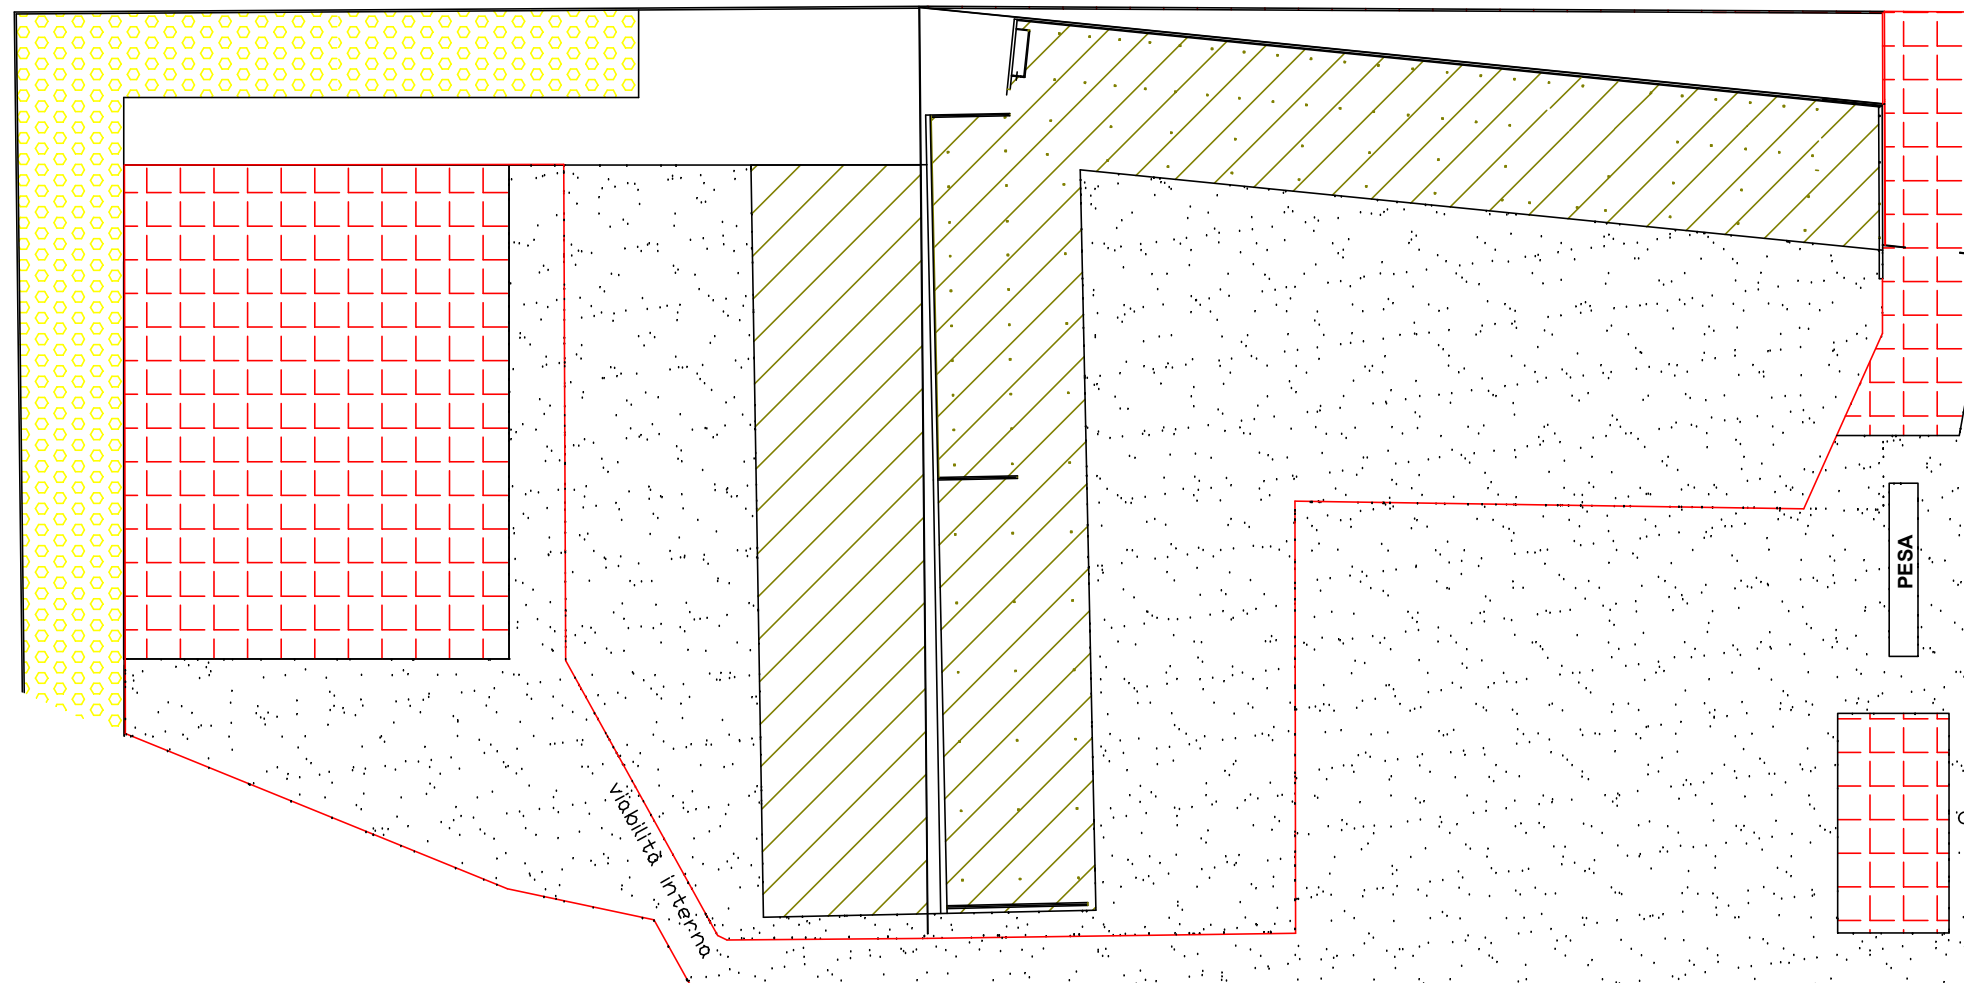

FINTIMBRO, F


Studio GEOM. Maurizio FORMICA
 Via Venezia n. 12 65015 MONTESILVANO - Pescara
 Tel. 085-4450654 - 335/373105
 maurizio@studioformica.it - maurizio.formica@geopec.it

COMMITTENTE:
 DI PROSPERO SRL
 Strada Vicinale Camerlengo, 20/2
 65125 PESCARA (PE)
 Tel. 085-414567 - Fax. 085-4171475
 e-mail. diprosperocostruzioni@diprospero1.191.it
 pec. diprosperocostruzioni@pec.it

SITO:
 IMPIANTO TRATTAMENTO E RECUPERO MATERIALI NON PERICOLOSI
 PROVENIENTI DALLE DEMOLIZIONI DI CANTIEREI
 VIA NAZIONALE N.87/a
 Località Buccieri
 Frazione Villanova
 65012 CEPAGATTI (PE)
 Tel. e Fax. 085-9772415

OGGETTO:
 Comunicazione di inizio attività recupero rifiuti - procedure semplificate: permeabilità delle superfici.

FIRME:

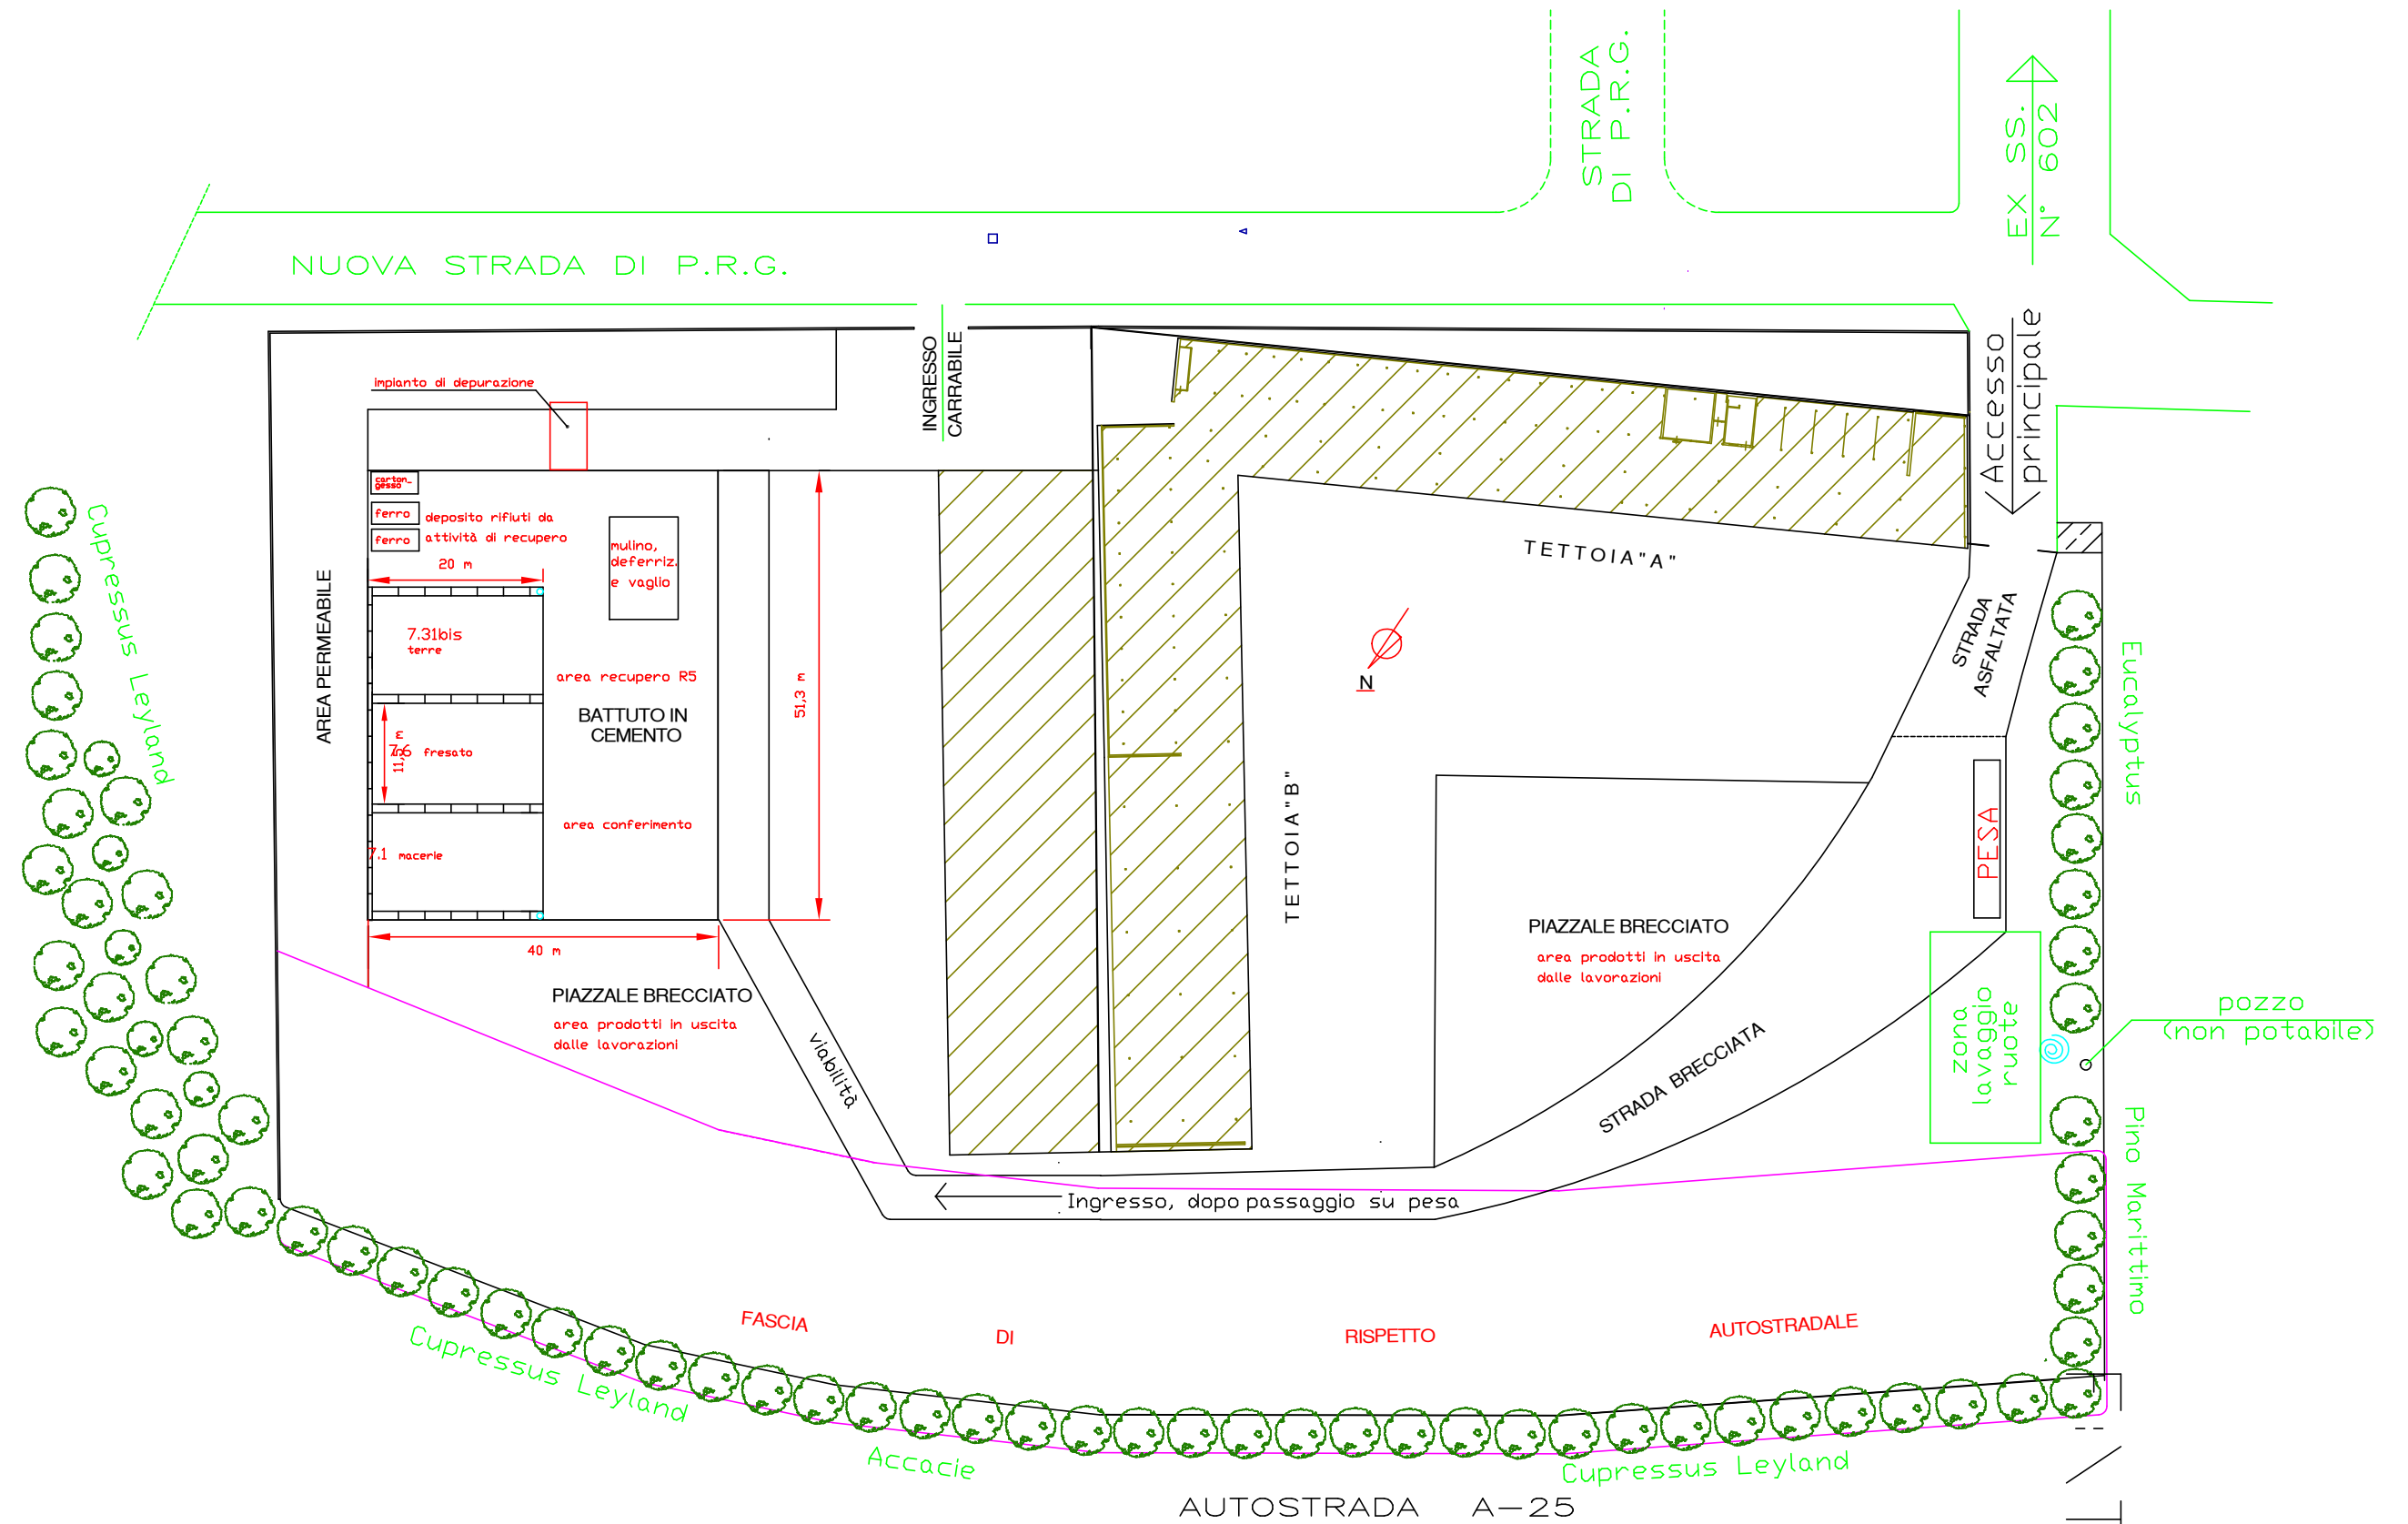

Studio GEOM. Maurizio FORMICA
 Via Venezia n. 12 65015 MONTESILVANO - Pescara
 Tel. 085-4450654 - 335/373105
 maurizio@studioformica.it - maurizio.formica@geopec.it

COMMITTENTE:
 DI PROSPERO SRL
 Strada Vicinale Camerlengo, 20/2
 65125 PESCARA (PE)
 Tel. 085-414567 - Fax. 085-4171475
 e-mail. diprosperocostruzioni@diprospero1.191.it
 pec. diprosperocostruzioni@pec.it

SITO:
 IMPIANTO TRATTAMENTO E RECUPERO MATERIALI NON PERICOLOSI
 PROVENIENTI DALLE DEMOLIZIONI DI CANTIERI
 VIA NAZIONALE N.87/a
 Località Buccieri
 Frazione Villanova
 65012 CEPAGATTI (PE)
 Tel. e Fax. 085-9772415

OGGETTO:
 Planimetria impianto di abbattimento emissioni diffuse
 con particolare della pavimentazione.

FIRME:

TIMBRO