


LEGENDA

- L1: Impianto di selezione e cernia rifiuti (Linea 1)
 - L2: Impianto di selezione e cernia rifiuti (Linea 2)
 - L3: Impianto di selezione e cernia rifiuti (Nuova Linea)
 - L4: Impianto pressatura rifiuti
- OFF : Zona officina e rimessa delle attrezzature/materiali
- PESA : Pesa a ponte interna

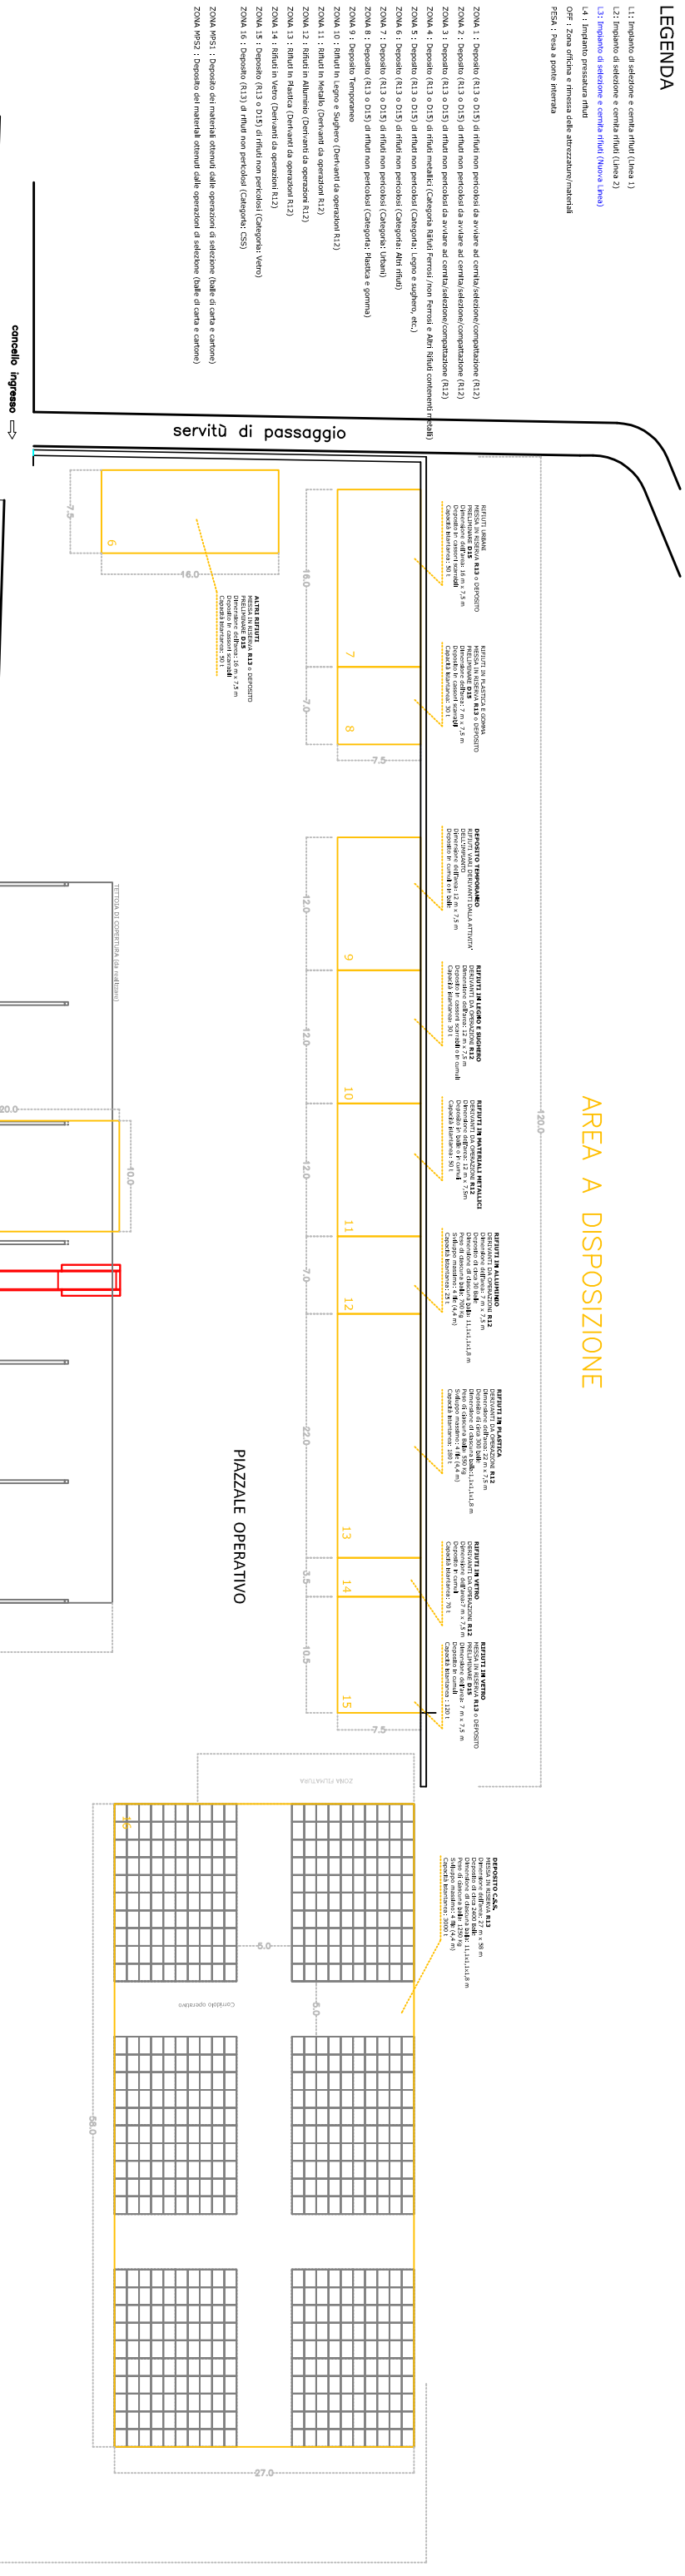

COMUNE DI ORTONA
PROVINCIA DI CHIETI

ECOTEC Srl
Sede operativa
c.da Tamarate Zona Industriale
66026 CRTONA (CH)

OGGETTO:
VALUTAZIONE DI ASSOGGETTABILITA' ALLA V.I.A.
Ampliamento di una attività di gestione rifiuti già Autorizzata con DNE/84 del 10.07.2007 e s.m.l.

TAVOLA 2.1
AREE DESTINATE ALLA GESTIONE RIFIUTI
Progetto di Modifica

Scala	1:250
Data	08.02.2011
Edizione	Rev.0

EOTEC SH

IL TECNICO

DIRETTORE RESPONSABILE
DIPARTIMENTO DI INGEGNERIA
MATERIE MECCANICHE E MATERIALI
UNIVERSITÀ DEGLI STUDI DI TRIESTE
VIA J. F. Kennedy, 66 - 34129 TRIESTE
Tel. 0432 / 781111 - Telefax 0432 / 781111
Telex 320511 - C.A.B. 0432 / 781111

