

Leggi Messaggio

Da: "Per conto di: protocollo.comunedirosciano@pec.it" <posta-certificata@pec.aruba.it>

A: via@pec.regione.abruzzo.it

CC:

Ricevuto il: 27/10/2015 02:45 PM

Oggetto: POSTA CERTIFICATA: Prot. N.10446 del 27-10-2015 - considerazioni e approfondimenti riguardanti il progetto di compostaggio presentato dalla ditta ener.com.umwelt.srl

[Prot Par 0010446 del 27-10-2015 - Documento.PDF\(420869\)](#)

[Prot Par 0010446 del 27-10-2015 - Allegato.PDF\(2854718\)](#)

[Prot Par 0010446 del 27-10-2015 - Allegato.PDF\(1171992\)](#)


[Prot Par 0010446 del 27-10-2015 - Allegatofoto frana.docx\(1810281\)](#)

[Segnatura.xml\(2620\)](#)

- [Rilascia](#)
- [Concludi](#)
- [Accessi](#)
- [Mostra Certificato](#)

- [Azioni](#) ▾

[Stampa](#) [Cancella](#) [Sposta in:](#) [DELETED ITEMS](#) [DRAFTS](#) [RECEIPTS](#) [SENT ITEMS](#)

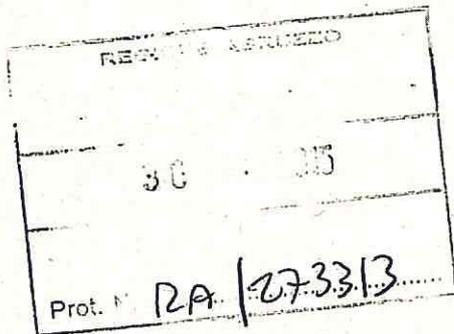



COMUNE DI ROSCIANO

Provincia di Pescara

8. Piazza Enrico Berlinguer cap. 65020

Cod. Fisc.: 00223210683

Tel. e Fax: 085/7 8505432 - 8505552

**DIPARTIMENTO OPERE PUBBLICHE,
GOVERNO DEL TERRITORIO E POLITICHE AMBIENTALI**
Servizio Tutela, Valorizzazione del paesaggio
e Valutazione Ambientale - Via L. Da Vinci n. 6 - 67100 L'Aquila

OGGETTO: considerazioni e approfondimenti riguardanti il progetto di compostaggio presentato dalla ditta ENER.COM.UMWELT SRL.

Da ulteriori sopralluoghi e approfondimenti fatti da questa amministrazione sul sito interessato dal progetto citato in oggetto, sono emerse importanti criticità:

- 1) Dubbi sulla distanza dall'argine del fiume NORA, argine soggetto a continua erosione dalle piene.
- 2) La forte instabilità del versante prospiciente il sito che dovrebbe ospitare l'impianto, versante già gravemente compromesso dalle piogge dello scorso Marzo, che ha già provocato lo scivolamento di una larga fetta di bosco (vedasi foto) e che ha fatto emergere una sorgente d'acqua nascosta che oggi scorre direttamente sui terreni di cui in oggetto e un'altra parte filtra sulla strada d'accesso la quale dovrebbe essere interessata ad un allargamento quindi al taglio di piante di querce di importanti dimensioni compromettendo così la stabilità di tutto il versante.
- 3) Altra criticità riguarda la strada denominata "via Nora", lungo la quale è presente una fontana d'acqua di sorgente denominata "Fonte San Michele" anche questa posizionata su una parete instabile e pertanto potrebbe essere compromessa dal continuo passaggio di mezzi pesanti o da un eventuale allargamento della strada.

Per quanto sopra esposto, questa amministrazione formula la richiesta di parere negativo al progetto presentato dalla ditta ENER.COM.UMWELT SRL.

Certi di un positivo riscontro si porgono distinti saluti.



L'amministrazione Comunale
Il Sindaco

COMUNE DI ROSCIANO
PROVINCIA DI PESCARA
GRUPPO CONSILIARE DI OPPOSIZIONE



**Al Sig. Sindaco del
Comune di Rosciano**

**Oggetto: MOZIONE AI SENSI DELL'ART. 23 DEL VIGENTE
REGOLAMENTO DEL CONSIGLIO COMUNALE.
PROPOSTA DI DELIBERAZIONE.**

I sottoscritti Alessandro DI SANO, Domenico CIOTTI, Matteo BONAFEDE, Donato DE LELLIS, nella qualità di consiglieri comunali ed avvalendosi della facoltà di cui all'art. 23 del regolamento del Consiglio Comunale,

premesse

- 1) che con deliberazione del Consiglio Comunale n. 32 del 17/09/2015 si esprimeva parere positivo alla realizzazione di un impianto di compostaggio aerobico per il trattamento di frazione organica dei rifiuti soliti urbani da parte della ditta ENER.COM.UMWELT, in località Villa Oliveti;
- 2) che il gruppo di minoranza ha da subito espresso parere negativo alla realizzazione del suddetto impianto;
- 3) che in data 03/09/2015 prot. N. 0009373 questo gruppo presentava richiesta di un consiglio comunale straordinario con il seguente ordine del giorno:
<<Richiesta di annullamento della delibera n. 32 del 17/09/2015 in sede di autotutela ai sensi della L. 241/90 in merito al progetto "Impianto produzione di compost sito nel comune di Rosciano in Villa Oliveti (PE)" presentato dalla ditta ENER.COM.UMWELT SRL (prot. REGIONALE 2197/2015)>>;

- 4) che il semplice annullamento della delibera n. 32 del 17/09/2015 non implica, in se, alcun atto di indirizzo agli uffici preposti a rappresentare questo Ente nelle sedi regionali.

Tanto premesso, gli istanti, nella qualità come sopra generalizzata

propongono al Consiglio Comunale

1. di esprimere parere preliminare negativo alla realizzazione dell'impianto produzione di compost sito nel comune di Rosciano in Villa Oliveti (PE) presentato dalla ditta ENER.COM. UMWELT SRL (prot. REGIONALE 2197/2015).

Si chiede l'iscrizione della presente mozione all'o.d.g del prossimo Consiglio Comunale.

Distinti saluti


Rosciano, 09.10.2015


Alessandro DI SANO

Domenico CIOTTI

Matteo BONAFEDE

Donato DE LELLIS

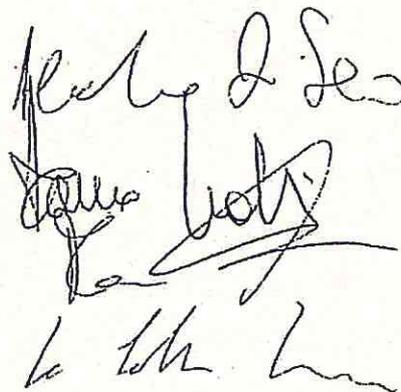

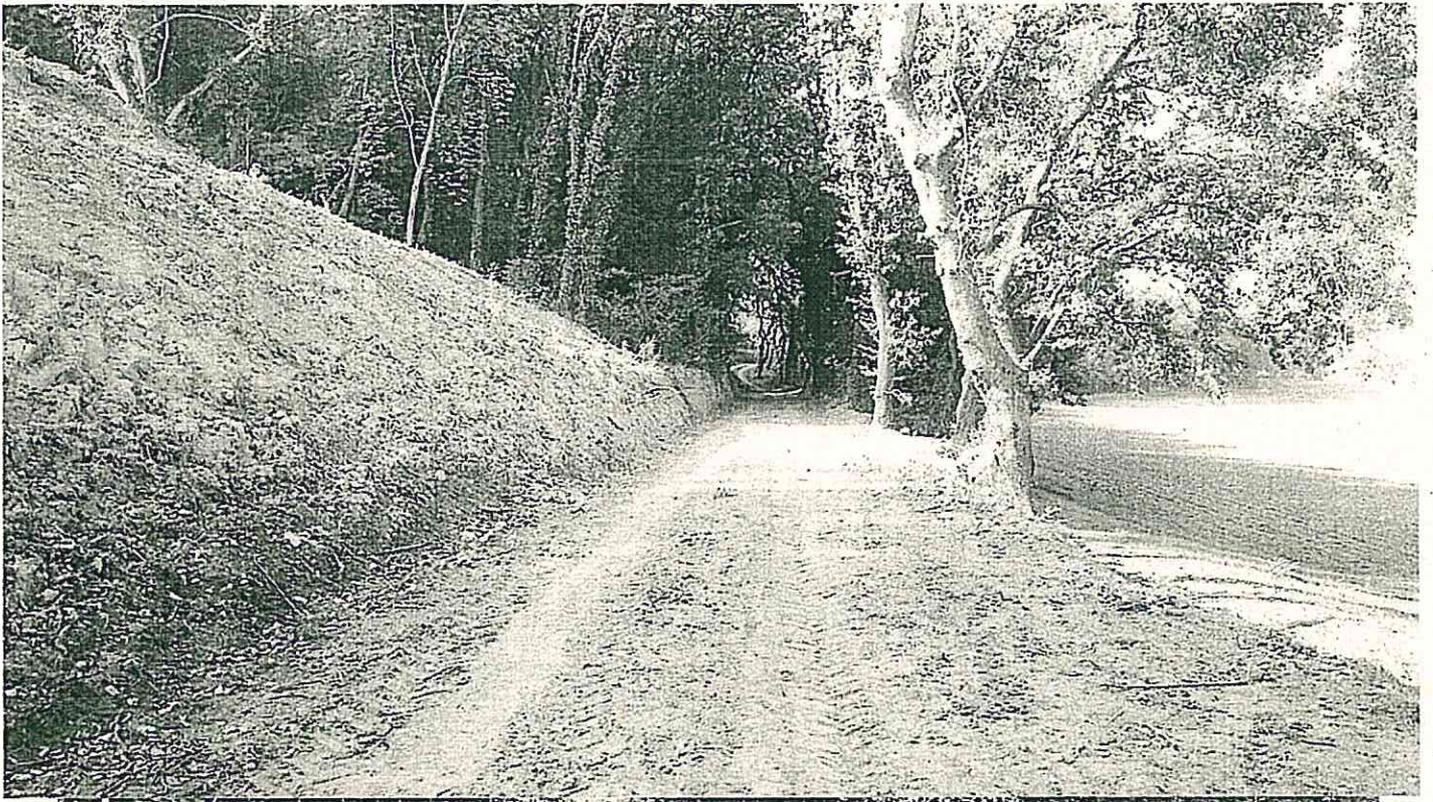

Il presente verbale viene letto, approvato e sottoscritto

Il Presidente
F.to SECAMIGLIO ALBERTO

Il Segretario Comunale
F.to dott. DI GAETANO GIANNI

CERTIFICATO DI PUBBLICAZIONE

Il sottoscritto Responsabile del Servizio certifica che copia della presente deliberazione è stata pubblicata all'Albo Pretorio On Line del sito istituzionale dell'Ente il giorno _____ come prescritto dall'art. 32 della legge 18.06.2009, n. 69 e vi rimarrà per quindici giorni consecutivi.

Addì,

Il Responsabile del Servizio
F.to dott.ssa MARIA SANDRA MARIANI

Copia conforme all'originale per uso amministrativo

Addì,

Il Segretario Comunale
dott. DI GAETANO GIANNI

CERTIFICATO DI ESECUTIVITA'

Si certifica che la presente deliberazione è divenuta esecutiva il giorno _____
[] decorsi 10 giorni dalla pubblicazione, ai sensi dell'art. 134, comma terzo, del D.Lgs. 18.08.2000, n. 267;
[x] è stata dichiarata immediatamente eseguibile, ai sensi dell'art. 134, comma quarto, del D.Lgs. 18.08.2000, n. 267.

Addì,

Il Segretario Comunale
F.to dott. DI GAETANO GIANNI



COMUNE di ROSCIANO

Provincia di Pescara

COPIA

Deliberazione di Consiglio Comunale N. 35 del 12-10-2015

Oggetto:

Esame mozione ai sensi dell'art. 23 del vigente regolamento del Consiglio Comunale relativa a: "esprimere parere preliminare negativo alla realizzazione dell'impianto produzione di compost sito nel Comune di Rosciano in Villa Oliveti (PE) presentato dalla ditta ENER.COM.UMWELT SRL (prot. regionale 2197/2015).

VERBALE DI DELIBERAZIONE DEL CONSIGLIO COMUNALE

L'anno duemilaquindici addi dodici del mese di ottobre alle ore 18:30, in Rosciano, nella sala delle adunanze, a seguito di convocazione, si è riunito il Consiglio Comunale.

All'appello risultano:

SECAMIGLIO ALBERTO	P	D'AMATO MARILENA	P
BELLI ANGELO	P	SPERANZA MARCO	P
PALOZZO SIMONE	P	CIOTTI DOMENICO	P
MIANI STEFANO	P	BONAFEDE MATTEO	P
POMPIZZI LIBERATO	P	DE LELLIS DONATO	P
GRANDE AGOSTINA	P	DI SANO ALESSANDRO	P
DE MICHELI COSTANTINO	P		

PRESENTI 13 ASSENTI 0

Assume la presidenza il Signor SECAMIGLIO ALBERTO in qualità di SINDACO, assistito dal Segretario Comunale dott. DI GAETANO GIANNI

Il Presidente, accertato il numero legale, dichiara aperta la seduta per la trattazione dell'oggetto sopra indicato.

PARERE: Ai sensi dell'art. 49 del D.Lgs. 18.08.2000, n. 267, si esprime parere FAVOREVOLE in ordine alla regolarità TECNICA
Addi 12-10-2015

Il Segretario Comunale
F.to DI GAETANO GIANNI

IL CONSIGLIO COMUNALE

VISTA la richiesta avanzata dai consiglieri Di Sano Alessandro, Ciotti Domenico, Bonafede Matteo e De Lellis Donato, pervenuta il 09-10-2015, prot. 9701, ad oggetto: "Mozione ai sensi dell'art. 23 del vigente regolamento del Consiglio Comunale. Proposta di deliberazione";

VISTO l'art. 39, comma 2 e successivo art. 43, comma 1, del D. Lgs. 267/2000;

CONSIDERATO che con la suddetta mozione, se accolta, (che, ad ogni buon fine, viene allegata alla presente delibera sotto la lett. A) per formarne parte integrante e sostanziale), si propone al Consiglio Comunale di "esprimere parere preliminare negativo alla realizzazione dell'impianto di produzione di compost sito nel Comune di Rosciano in Villa Oliveti (PE), progetto presentato dalla ditta Ener.Com. Umwelt Srl";

Visto il parere di regolarità tecnica espresso ai sensi dell'art. 49 del D. Lgs. 267/2000;

Con votazione che ha dato il seguente esito:
votazione favorevole unanime espressa da n. 13 consiglieri presenti e votanti

DELIBERA

- 1) LE PREMESSE formano parte integrante e sostanziale del presente atto;
- 2) DI ACCOGLIERE la mozione formulata dai consiglieri di minoranza ai sensi dell'art. 23 del vigente regolamento del Consiglio Comunale con la quale viene proposto al C.C. di "esprimere parere preliminare negativo alla realizzazione dell'impianto di produzione di compost sito nel Comune di Rosciano in Villa Oliveti (PE), progetto presentato dalla ditta Ener.Com. Umwelt Srl";
- 3) DI PRECISARE che l'espressione del parere era subordinato all'esito della precedente delibera, in data odierna;
- 4) Di conseguenza, poiché la detta precedente delibera ha provveduto alla revoca della delibera C.C. n. 32 del 17-09-2015, esprime parere preliminare negativo alla realizzazione dell'impianto produzione di compost sito nel Comune di Rosciano in Villa Oliveti (PE), progetto presentato dalla ditta Ener.Com. Umwelt Srl.

IL CONSIGLIO COMUNALE

Con votazione che ha dato il seguente esito:
votazione favorevole unanime espressa da n. 13 consiglieri presenti e votanti
DELIBERA di rendere il presente atto immediatamente eseguibile ai sensi dell'art. 134, comma 4, del D. Lgs. 267/2000

VISTO CHE:

- il progetto della ENER.COM. UMWELT srl è stato inviato in Regione il 07/08/2015 e protocollato in data 11.08.2015 (!!!) e contestualmente resa visibile sul sito istituzionale di questa;
- l'avviso è apparso sul sito del comune di Rosciano in data 10.09.2015 (!!!) in modo non facilmente individuabile (vedi allegato);

- l'art. 32 della Costituzione Italiana, nel sancire la tutela della salute come "diritto fondamentale dell'individuo e interesse della collettività" di fatto obbliga lo Stato a promuovere ogni opportuna iniziativa e ad adottare precisi comportamenti finalizzati alla migliore tutela possibile della salute in termini di generalità e di globalità atteso che il mantenimento di uno stato di completo benessere psico-fisico e sociale costituisce oltre che un diritto fondamentale per l'uomo, per i valori di cui lo stesso è portatore come persona, anche preminente interesse della collettività per l'impegno ed il ruolo che l'Uomo stesso è chiamato ad assolvere nel sociale per lo sviluppo e la crescita della società civile;

- la disponibilità del Comune di Rosciano ad ospitare l'impianto di compostaggio a Villa Oliveti ha suscitato forte perplessità nella popolazione tanto da far scaturire una raccolta firme, che si implementa ogni giorno (più di 600 in 5 giorni!), da parte di un Comitato spontaneo di cittadini, apolitico e apartitico.

La deliberazione in argomento appare illegittima, oltre che per i motivi sopra esposti, anche e soprattutto per i seguenti motivi:

- non è stata convocata una Conferenza Tecnica di Servizi;

- non sussistono i requisiti tecnico-giuridici (Direttiva Europea) che renderebbero l'area di Villa Oliveti idonea ad ospitare qualsivoglia tipologia di impianto di compostaggio, viste le distanze ben al di sotto di 1 Km dai punti sensibili, così come previsto dalla legge;
 - lo stesso PRG vigente nel comune di Rosciano, nelle Norme Tecniche di attuazione impone*"Gli interventi ricompresi nell'elenco delle lavorazioni insalubri di prima classe di cui all'art. 216 del testo unico delle*


Distinti saluti

Rosciano, 29.09.2015

Alessandro DI SANO



Domenico CIOTTI

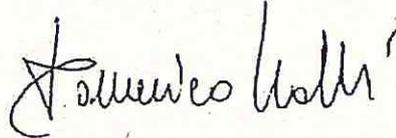

Matteo BONAFEDE



Donato DE LELLIS



Sulla nota di quanto sopra, il gruppo consiliare di maggioranza, lista "Rosciano Unita", facendo proprie le aspettative che i cittadini hanno manifestato nell'assemblea pubblica del 01.10.2015, esprime la propria dichiarazione di voto favorevole all'annullamento della Delibera di C.C. n. 32 del 17.09.2015, in sede di autotutela ai sensi della L. 241/90, ed esprime parere negativo alla proposta di realizzazione "dell'impianto di produzione di compost sito nel comune di Rosciano in Villa Oliveti", zona fiume Nora, presentato dalla ditta ENER.COM.UMWELT SRL (prot. Regionale 2197/2015).

L'attuale Amministrazione Comunale, guidata in maggioranza dalla lista "Rosciano Unita", ha sempre dimostrato di essere attenta alle richieste dei cittadini, di recepire il loro contributo ed è impegnata a proporre scelte per migliorare la vita nel nostro territorio, creare posti di lavoro, cura dell'ambiente a 360° e mantenere una buona pace sociale, restando sempre disponibile a discutere proposte e progetti tesi alla tutela e allo sviluppo del nostro territorio.

Rosciano 12.10.2015

Sindaco

Alberto Secamiglio

Consiglieri

Liberato Pompizzi

Agostina Grande

Angelo Belli


Marilena D'Amato

Costantino De Micheli

Simone Palozzo

Marco Speranza

Stefano Miani

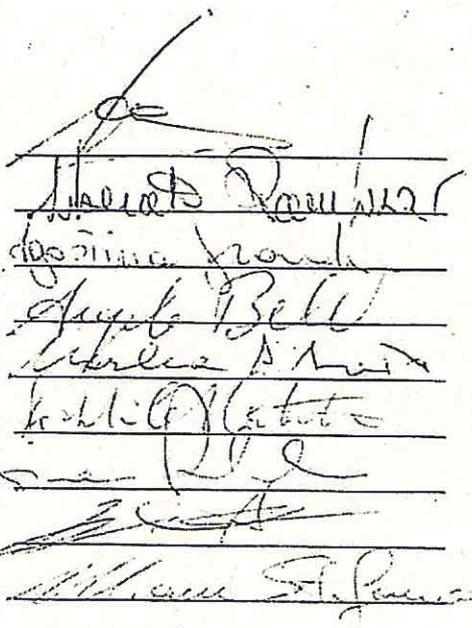

The image shows a vertical list of handwritten signatures on the right side of the page, corresponding to the names of the council members listed on the left. Each signature is written in black ink over a horizontal line. The signatures are: Alberto Secamiglio, Liberato Pompizzi, Agostina Grande, Angelo Belli, Marilena D'Amato, Costantino De Micheli, Simone Palozzo, Marco Speranza, and Stefano Miani.

Il presente verbale viene letto, approvato e sottoscritto.

Il Presidente
F.to SECAMIGLIO ALBERTO

Il Segretario Comunale
F.to dott. DI GAETANO GIANNI

CERTIFICATO DI PUBBLICAZIONE

Il sottoscritto Responsabile del Servizio certifica che copia della presente deliberazione è stata pubblicata all'Albo Pretorio On Line del sito istituzionale dell'Ente il giorno **19 OTT 2015** come prescritto dall'art. 32 della legge 18.06.2009, n. 69 e vi rimarrà per quindici giorni consecutivi.

Addi **19 OTT 2015**

Il Responsabile del Servizio
F.to dott.ssa MARIA SANDRA MARIANI

Copia conforme all'originale per uso amministrativo

Addi, **19 OTT 2015**



Il Segretario Comunale
dott. DI GAETANO GIANNI


CERTIFICATO DI ESECUTIVITA'

Si certifica che la presente deliberazione è divenuta esecutiva il giorno
[] decorsi 10 giorni dalla pubblicazione, ai sensi dell'art. 134, comma terzo, del D.Lgs.
18.08.2000, n. 267;
 è stata dichiarata immediatamente eseguibile, ai sensi dell'art. 134, comma quarto, del D.Lgs.
18.08.2000, n. 267.

Addi, **19 OTT 2015**



Il Segretario Comunale
F.to dott. DI GAETANO GIANNI

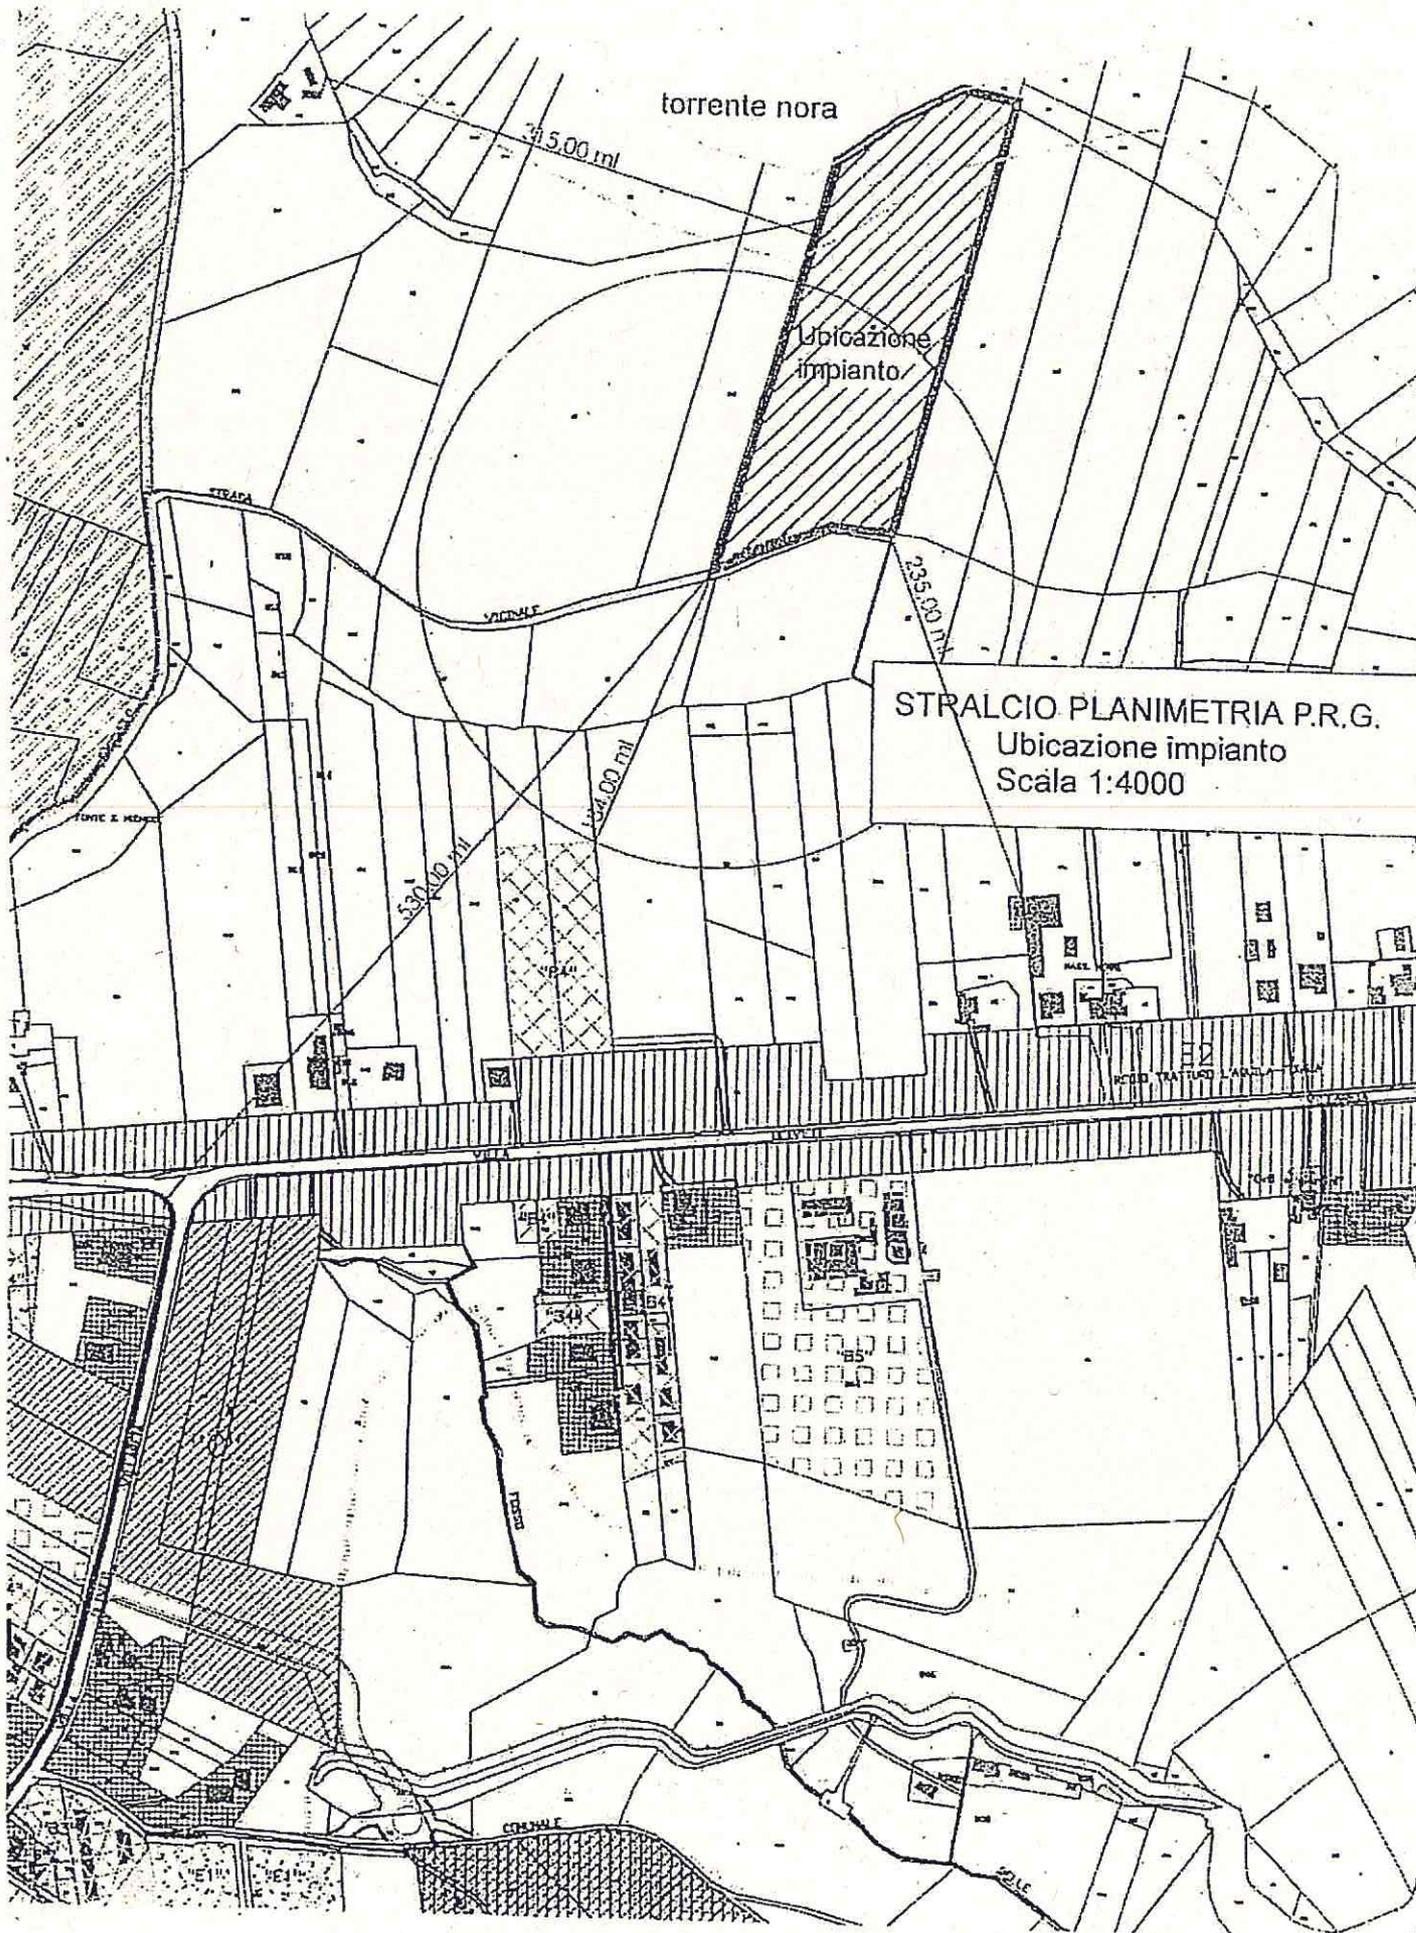



COMUNE DI ROSCIANO
PROVINCIA DI PESCARA
GRUPPO CONSILIARE DI MAGGIORANZA
"LISTA ROSCIANO UNITA"

Oggetto: Dichiarazione della Lista Rosciano Unita su <<Annullamento della Delibera di C.C. n.32 del 17/09/2015 in sede di autotutela ai sensi della L. 241/90 in merito al progetto "impianto di produzione di compost sito nel comune di Rosciano in Villa Oliveti" presentato dalla ditta ENER.COM.UMWELT SRL (prot. Regionale 2197/2015)>>.

Il gruppo consiliare di maggioranza lista "Rosciano Unita", in occasione della seduta del C.C. del 17/09/2015, si è espresso favorevolmente in merito al progetto di compostaggio proposto dalla ditta ENER.COM.UMWELT SRL, dando continuità a scelte amministrative precedentemente prese, sia da questo gruppo di maggioranza, sia dal precedente guidato dalla lista civica Tre Stelle, come di seguito riportato:

- parere favorevole espresso dalla Giunta Comunale della Lista 3 Stelle in data 10.01.2005 circa l'intenzione della Provincia di Pescara di realizzare un impianto di compostaggio per il trattamento della frazione organica dei rifiuti, su un'area del Comune di Rosciano, ricadente nella zona D2;
- parere preliminare favorevole espresso da questa maggioranza con Del. di C.C. n. 37 in data 10.11.2011, proposta dalla ditta DECO ed abbondantemente analizzata (anche parere ENEA).

In occasione di questa nuova proposta, l'Amministrazione Comunale ha organizzato un incontro pubblico per illustrare il progetto, durante il quale si è riscontrato la quasi totale contrarietà dei presenti a qualsiasi ipotesi di impianto di compostaggio.

Microsoft Lumia
Microsoft Lumia 640 XL
con display HD da 5.7"
Scopri di più

QUOTIDIANI LOCALI

LAVORO ANNUNCI ASTE NECROLOGIE GUIDA-TV

VERSIONE DIGITALE SEGUICI SU

EDIZIONE
PESCARA

+19°C
parzialmente nuvoloso

Cerca nel sito

COMUNE: PESCARA MONTESILVANO FRANCAVILLA PENNE POPOLI TUTTI I COMUNI

CAMBIA EDIZIONE

HOME CRONACA SPORT TEMPO LIBERO ABRUZZO ITALIA MONDO FOTO VIDEO RISTORANTI ANNUNCI LOCALI PRIMA

SI PARLA DI VIOLENZA SESSUALE PERSONE SCOMPARSE TRUFFE ARRESTI DROGA

Auchan PESCARA AEROPORTO E MAIL **100% SCELTA DI PRODOTTI A TUTTA CONVENIENZA** **TUTTO A GIUBO** **GUARDA LE OFFERTE >**


Sel in: PESCARA > CRONACA > ROSCIANO, IL TAR DICE NO ALL'IMPIANTO...

Rosciano, il Tar dice no all'impianto di rifiuti

Respinto il ricorso della ditta di Chieti Scalo decisa a realizzare il biodigestore in una zona ricca di coltivazioni e insediamenti. Esultano sindaco e residenti

22 maggio 2013

Condizioni: 2 | Totali: 0 | 0-1-0

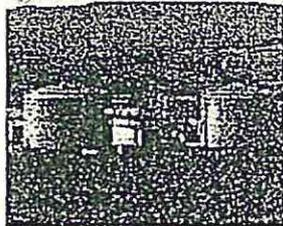

ROSCIANO. Si chiude definitivamente la questione della costruzione del biodigestore, l'impianto industriale di trattamento chimico-fisico di rifiuti non pericolosi, con deposito al suolo, che la società Mb Dumping ground treatment Srl di Chieti Scalo voleva realizzare nella zona industriale. Il Tribunale amministrativo regionale di Pescara ha accolto le osservazioni presentate dall'amministrazione del sindaco Alberto

Secamiglio, respingendo il ricorso della Mb Dumping, dichiarato inammissibile e irricevibile.

La questione era nata nella precedente legislatura, sindaco Gianfranco Passeri. La dislocazione dell'impianto, dopo che l'amministrazione rivisitò il piano regolatore generale, avrebbe dovuto essere spostata in quanto, nelle norme tecniche di attuazione, lo strumento urbanistico stabiliva distanze più lunghe, dai centri abitati, per questo tipo di impianti. Ma la società ebbe ragione davanti al Tar per realizzarlo nell'area D2 iniziale, dove sono ammessi opifici con destinazione industriale. Investimento che avrebbe superato abbondantemente i 10 milioni di euro.

La controversia amministrativa con il Comune di Rosciano è andata avanti a colpi di ricorsi, in particolare quello del Comune che si opponeva alla realizzazione dell'impianto nell'area destinata. Progetto osteggiato anche da un comitato cittadino promotore di incontri pubblici e raccolta di firme sul fatto che l'impianto fosse pericoloso. Il progetto comportava la realizzazione di una discarica di fanghi industriali da imporre in zona Pescara Secca della frazione Villa Oliveti, su un'area residua di una vecchia cava dismessa posta a confine con la grossa zona residenziale di Borgo San Benedetto, luogo ricco di coltivazioni di ulivi, vigne e nuovi insediamenti. Il sindaco Secamiglio recentemente ha opposto, in sede di comitato per la Valutazione dell'impatto ambientale (Via) che si è svolto in Regione, le ragioni ambientali e relative agli insediamenti, che hanno pesato sulla decisione del Tar di accogliere le tesi e rigettare le ragioni della Mb Dumping chietina, dichiarandole inammissibili e anche irricevibili, in quanto presentate in ritardo rispetto alle date stabilite.

SCOPRI DI PIÙ

COOP

EXPO

#CHIEDILOALLACOOP

IN EDICOLA

Sfaglia IL CENTRO

7 mesi a 14,99€

In più un BUONO da 10€

da spendere su Ibs.it

ATTIVA

PRIMA PAGINA

torrente nora


Ubicazione
impianto

STRALCIO PLANIMETRIA P.
Ubicazione impianto
Scala 1:2000

HASS. MANI

ALF

1041

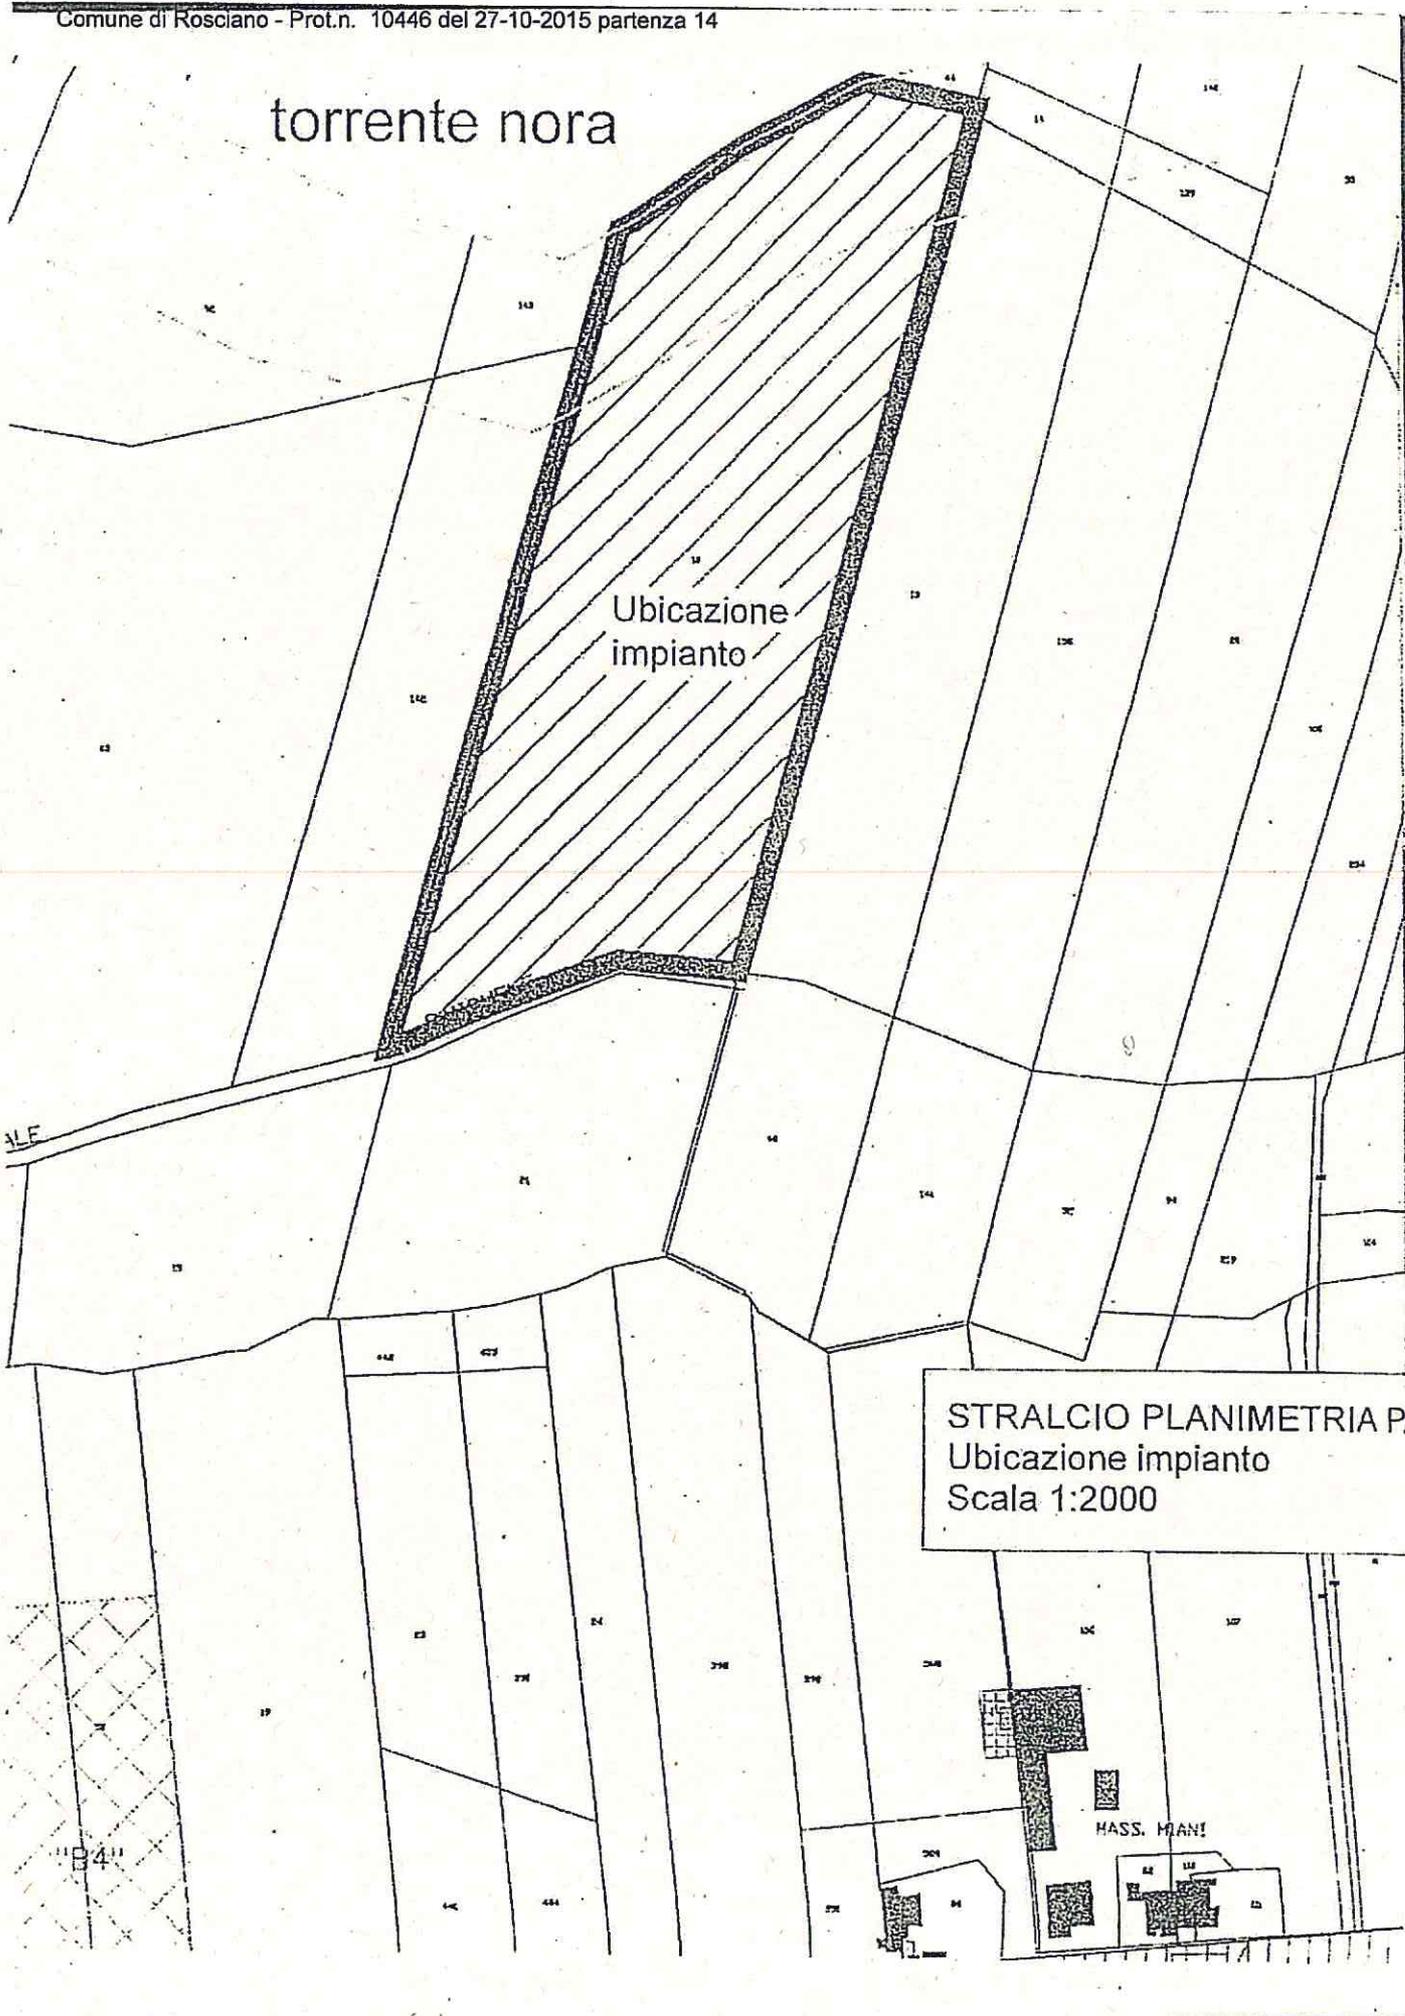



COMUNE DI ROSCIANO
PROVINCIA DI PESCARA
GRUPPO CONSILIARE DI OPPOSIZIONE



Al Sig. Sindaco
del Comune di Rosciano

Al Sig. Segretario Comunale
del Comune di Rosciano

OGGETTO: RICHIESTA CONSIGLIO COMUNALE STRAORDINARIO AI
SENSI DEL REGOLAMENTO COMUNALE ART. 23 COMMA 1
CON IL SEGUENTE ORDINE DEL GIORNO: RICHIESTA DI
ANNULLAMENTO DELLA DELIBERA N. 32 del 17/09/2015 IN
SEDE DI AUTOTUTELA AI SENSI DELLA L. 241/90 IN MERITO
AL PROGETTO "IMPIANTO PRODUZIONE DI COMPOST SITO
NEL COMUNE DI ROSCIANO IN VILLA OLIVETI (PE)"
PRESENTATO DALLA DITTA ENER.COM. UMWELT SRL
(prot. REGIONALE 2197/2015).

I sottoscritti Alessandro DI SANO, Domenico CIOTTI, Matteo BONAFEDE, Donato DE LELLIS, nella qualità di consiglieri comunali ed avvalendosi della facoltà di cui all'art. 23, comma 1 del Regolamento Comunale, propongono istanza di riesame e di annullamento in sede di autotutela ai sensi della L. 241/90 al Comune di Rosciano (PE) nella persona del Sindaco, al Presidente del Consiglio Comunale di Rosciano.

PREMESSO CHE:

- in data 11.08.2015 prot. n. 2197 (data di acquisizione agli atti dell'ufficio regionale competente indicato in intestazione) la ENER.COM. UMWELT SRL, ha presentato istanza progettuale, ai fini della verifica di assoggettabilità a

- 2) DI PROCEDERE alla revoca della C.C. n. 32 del 17/09/2015 avente ad oggetto: "Progetto di realizzazione di un impianto di compostaggio aerobico per il trattamento di frazione organica rifiuti solidi urbani proveniente dalla raccolta differenziata, Esame proposta formulata dalla ditta ed osservazioni all'istanza per la procedura di verifica di assoggettabilità" a seguito delle determinazioni assunte dal Consiglio Comunale.

IL CONSIGLIO COMUNALE

Con votazione che ha dato il seguente esito:
votazione favorevole unanime espressa da n. 13 consiglieri presenti e votanti

DELIBERA di rendere il presente atto immediatamente eseguibile ai sensi dell'art. 134, comma 4, del D. Lgs. 267/2000

IL CONSIGLIO COMUNALE

VISTA la richiesta avanzata dai consiglieri Di Sano Alessandro, Ciotti Domenico, Bonafede Matteo e De Lellis Donato, pervenuta il 30-09-2015, prot. 9373, ad oggetto: "Richiesta Consiglio Comunale straordinario ai sensi del regolamento comunale art. 23 comma 1 con il seguente ordine del giorno: Richiesta annullamento della delibera n. 32 del 17/09/2015 in sede di autotutela ai sensi della L. 241/90 in merito al progetto "Impianto produzione di compost sito nel Comune di Rosciano in Villa Oliveti (PE)" presentato dalla ditta Ener.Com.Umwelt Srl (prot. regionale 2197/2015)";

CONSIDERATO che la richiesta è stata avanzata ai sensi dell'art. 23 del vigente Regolamento del Consiglio Comunale;

VISTO l'art. 39, comma 2 e successivo art. 43, comma 1, del D. Lgs. 267/2000;

CONSIDERATO che la richiesta consiste, in buona sostanza, al che il Consiglio Comunale proceda a riesaminare la delibera di C.C. n. 32 del 17/09/2015 avente ad oggetto: "Progetto di realizzazione di un impianto di compostaggio aerobico per il trattamento di frazione organica rifiuti solidi urbani proveniente dalla raccolta differenziata, Esame proposta formulata dalla ditta ed osservazioni all'istanza per la procedura di verifica di assoggettabilità", e ad annullare la stessa secondo e per gli effetti delle argomentazioni contenute ed esposte nella citata richiesta che, ad ogni buon fine, viene allegata alla presente delibera e ne forma parte integrante e sostanziale (All. A);

Il consigliere De Micheli Costantino presenta documento e dichiarazione di voto che si allega alla presente delibera per formarne parte integrante e sostanziale (All. B)

Uditi gli interventi del Sindaco e di vari consiglieri, in particolar modo del consigliere Di Sano e del consigliere Ciotti il quale ha ribadito la necessità della preventiva consultazione della cittadinanza;

Visto il parere di regolarità tecnica espresso ai sensi dell'art. 49 del D. Lgs. 267/2000;

Con votazione che ha dato il seguente esito:
votazione favorevole unanime espressa da n. 13 consiglieri presenti e votanti

DELIBERA

- 1) LE PREMESSE formano parte integrante e sostanziale del presente atto;



COMUNE di ROSCIANO

Provincia di Pescara

COPIA

Deliberazione di Consiglio Comunale N. 34 del 12-10-2015

Oggetto:

ANNULLAMENTO DELLA DELIBERA DI C.C. N. 32 DEL 17/09/2015 IN SEDE DI AUTOTUTELA AI SENSI DELLA LEGGE 241/90 IN MERITO AL PROGETTO "IMPIANTO DI PRODUZIONE DI COMPOST SITO NEL COMUNE DI ROSCIANO IN VILLA OLIVETI" PRESENTATO DALLA DITTA ENER.COM.UMWELT SRL (prot. regionale 2197/2015).

VERBALE DI DELIBERAZIONE DEL CONSIGLIO COMUNALE

L'anno duemilaquindici addì dodici del mese di ottobre alle ore 18:30, in Rosciano, nella sala delle adunanze, a seguito di convocazione, si è riunito il Consiglio Comunale.

All'appello risultano:

SECAMIGLIO ALBERTO	P	D'AMATO MARILENA	P
BELLI ANGELO	P	SPERANZA MARCO	P
PALOZZO SIMONE	P	CIOTTI DOMENICO	P
MIANI STEFANO	P	BONAFEDE MATTEO	P
POMPIZZI LIBERATO	P	DE LELLIS DONATO	P
GRANDE AGOSTINA	P	DI SANO ALESSANDRO	P
DE MICHELI COSTANTINO	P		

PRESENTI 13 ASSENTI 0

Assume la presidenza il Signor SECAMIGLIO ALBERTO in qualità di SINDACO, assistito dal Segretario Comunale dott. DI GAETANO GIANNI.

Il Presidente, accertato il numero legale, dichiara aperta la seduta per la trattazione dell'oggetto sopra indicato.

PARERE: Ai sensi dell'art. 49 del D.Lgs. 18.08.2000, n. 267, si esprime parere FAVOREVOLE in ordine alla regolarità TECNICA
Addì 12-10-2015

Il Segretario Comunale
F.to DI GAETANO GIANNI