

STUDIO TECNICO
Ing. Salvatore DI CARLO
Viale Alcione, 24
Cell. 328-7073472
FRANCAVILLA AL MARE


COMUNE DI VILLA S. MARIA
(Prov. CHIETI)

**OGGETTO: CENTRALE IDROELETTRICA COMUNALE.
DERIVAZIONE ACQUA DAL FIUME SANGRO E DAL
TORRENTE TURCANO PER USO IDROELETTRICO**


**DERIVAZIONE DAL TORRENTE TURCANO
VASCA DI CARICO Scala 1:100
PROSPETTI PARATIE MANUALI Scala 1:50**

Villa S. Maria, li 16 Settembre 2008

IL SINDACO
Francesco ~~ALCONIO~~

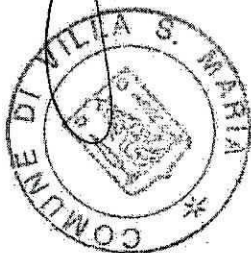

Il Tecnico
Ing. Salvatore DI CARLO

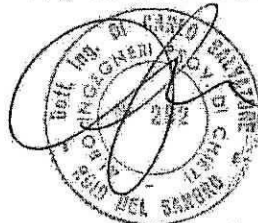


DERIVAZIONE TORRENTE TURCANO

SCALA 1:100

PONTE S.P. SUL FIUME SANGRO

SPALLA SINISTRA

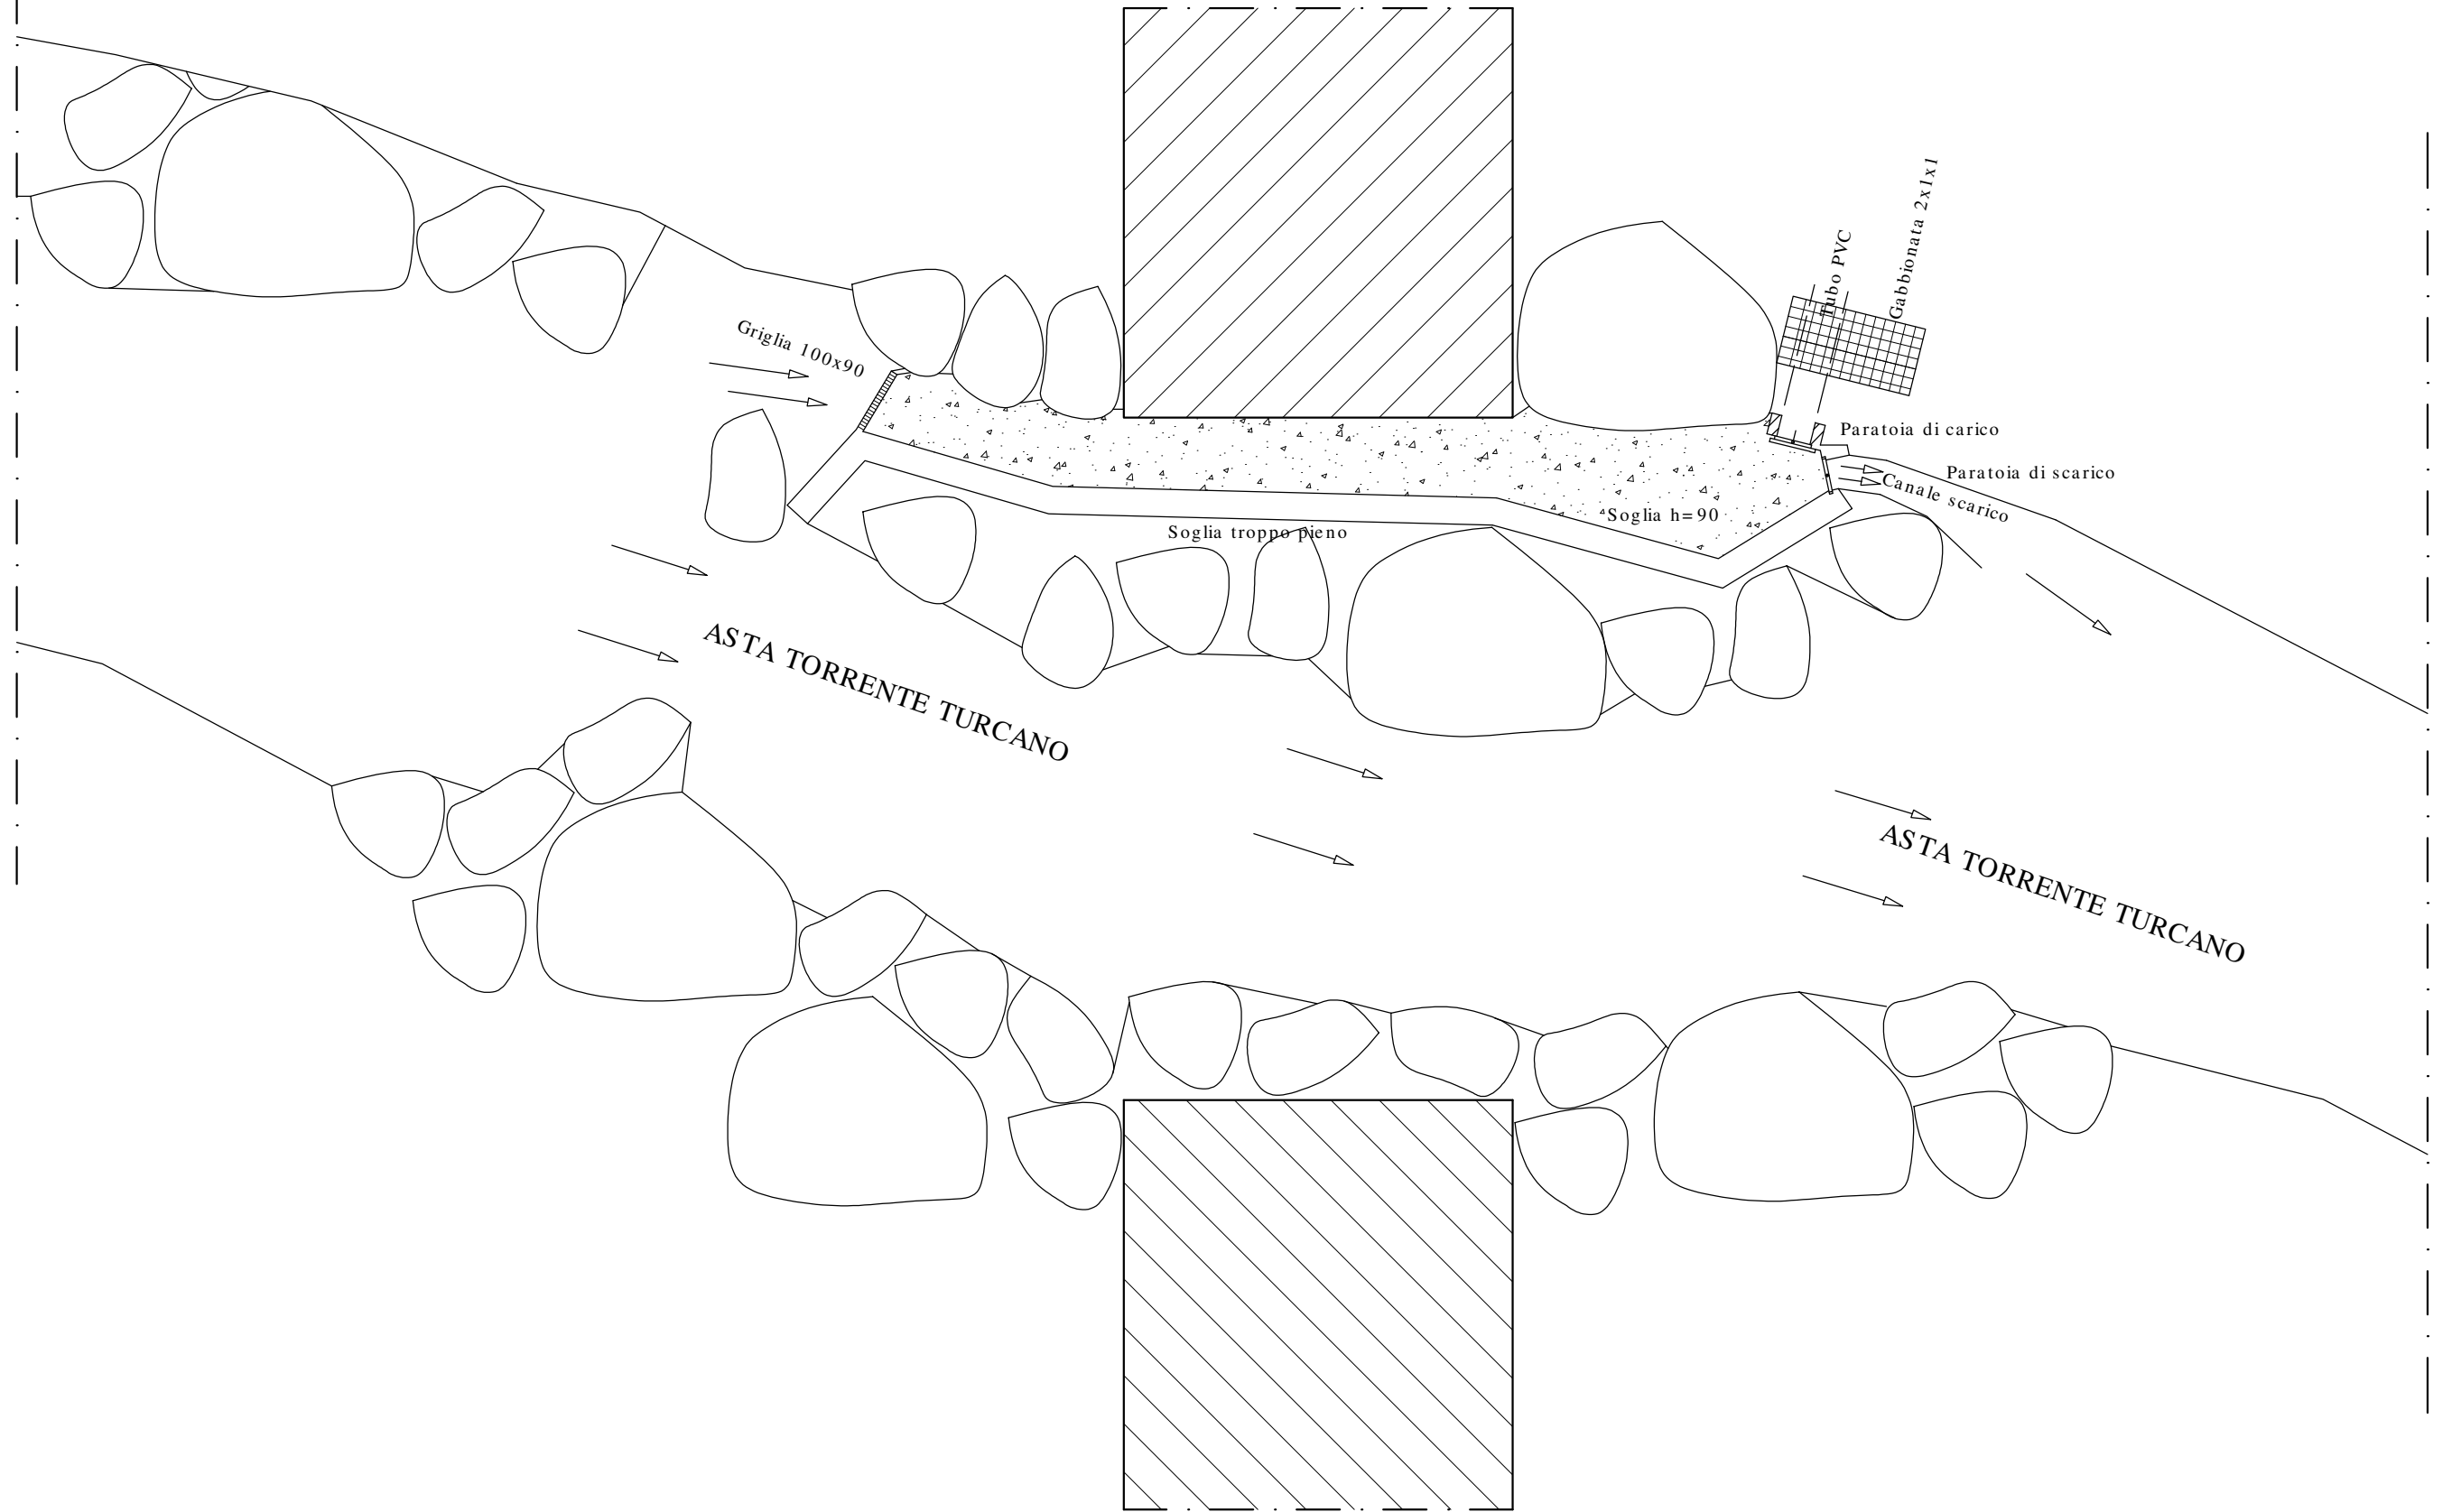

PONTE S.P. SUL FIUME SANGRO

SPALLA DESTRA

PROSPETTI PARATOIE MANUALI

SCALA 1:50

