


INQUADRAMENTO TERRITORIALE

TAVOLA N° 1  
SCALA VARIE


COMUNE DI CELLINO ATTANASIO



Proponente  
RICOMPOST SAS  
Via Orazio, 144  
65128 Pescara (PE)

**PROGETTO PRELIMINARE**


Redatto ai sensi del D.Lgs n°152/2006 e s.m.i. - D.Lgs n° 4/2008 allegato IV punto 7 lett. a,b

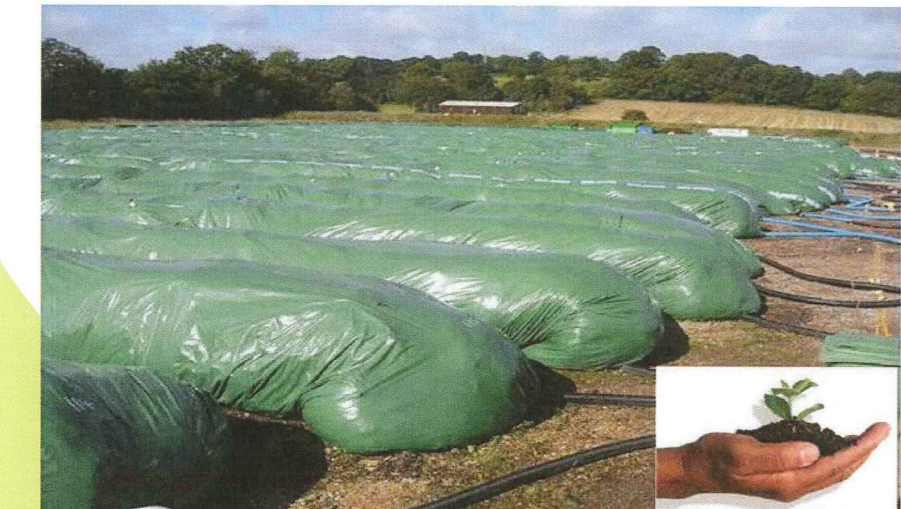


Realizzazione di un impianto di compostaggio con il sistema In-bag

23/09/2014

**2D STUDIO** ING. MARCO DURINI  
VIA FOSSO FORESTE N°2  
65016 - MONTESILVANO (PE)  
TEL / FAX 085 4630439  
E-MAIL: marco.durini@2dscall.it

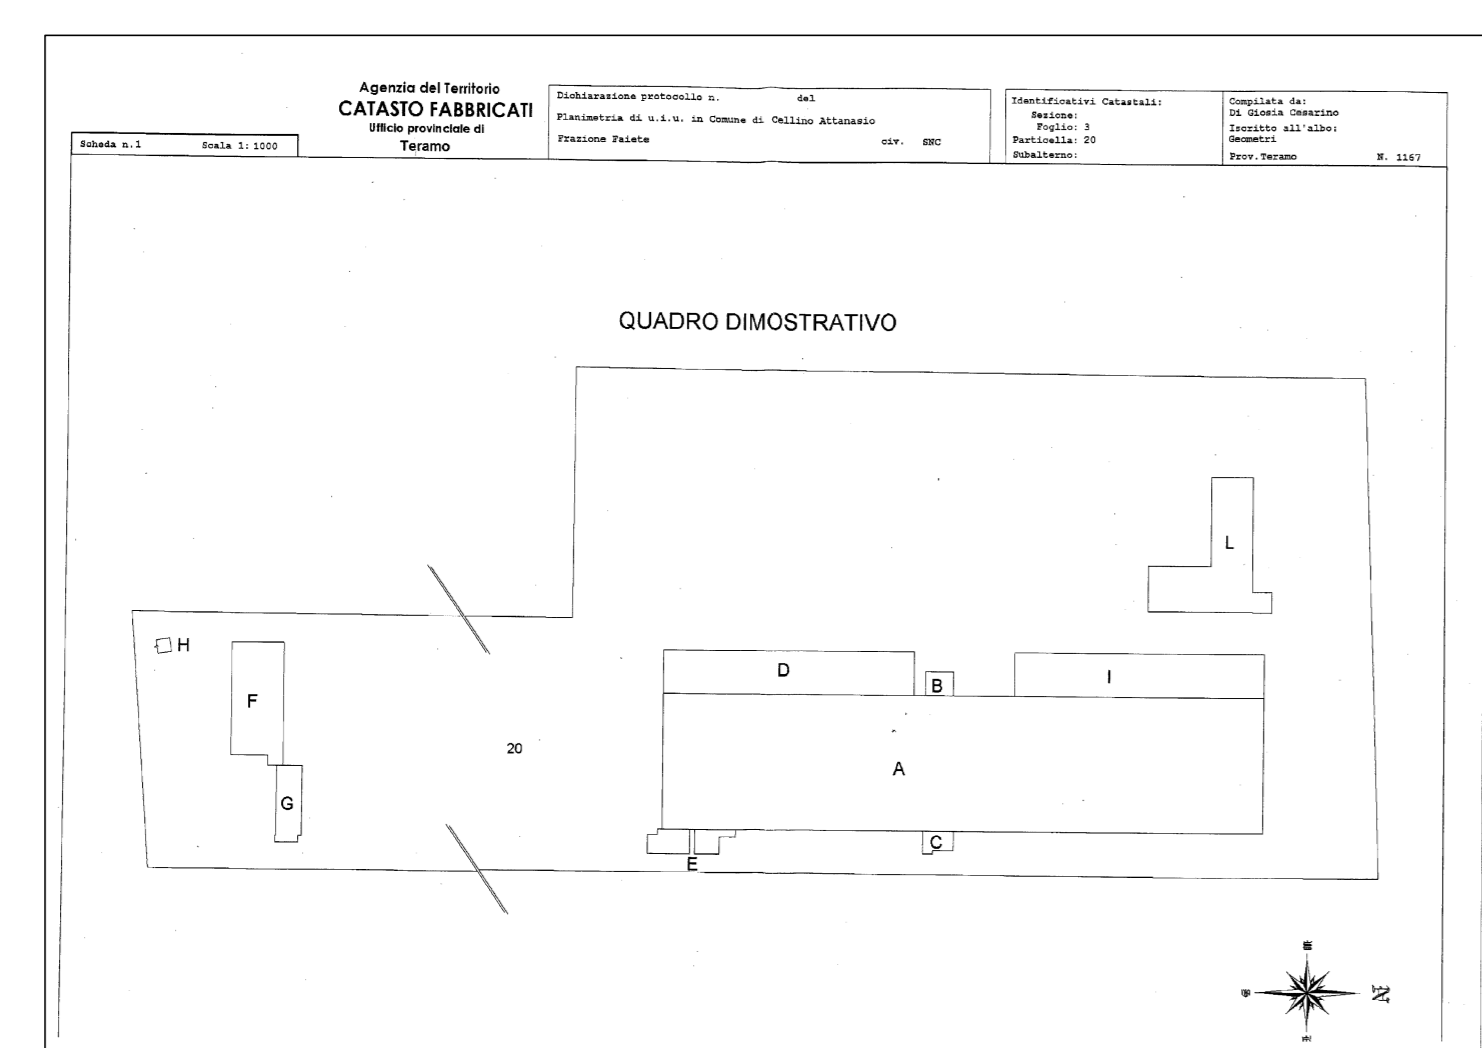

Planimetria catastale  
scala 1:1000

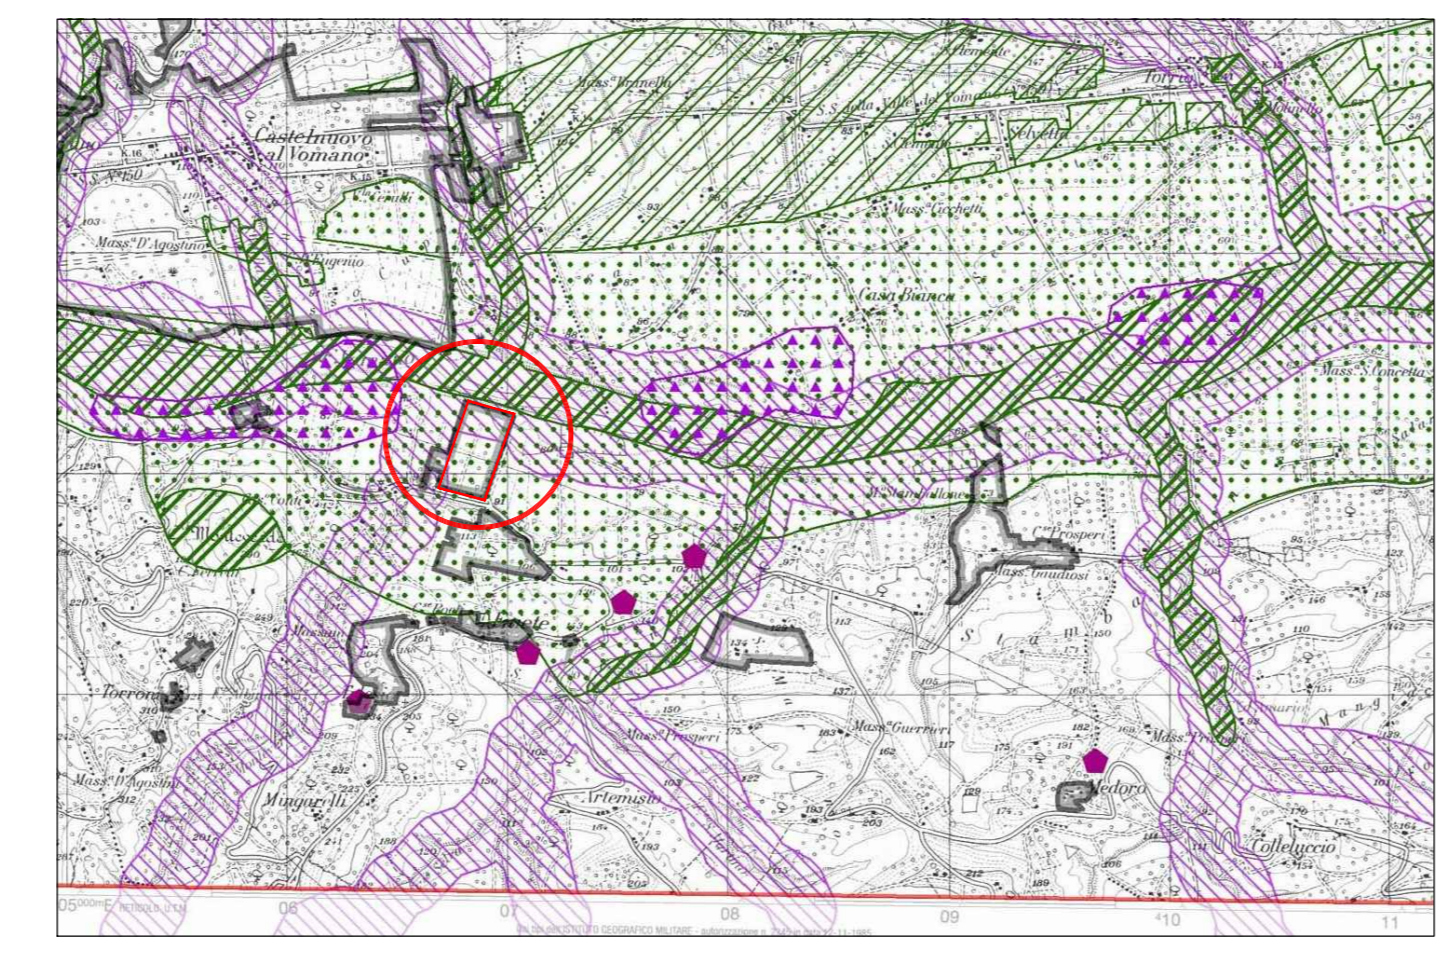



stralcio del piano paesaggistico - carta dei vincoli  
scala 1:20000




stralcio del P.S.D.A.  
Piano Stralcio Difesa Dalle Alluvioni  
scala 1:10000




stralcio del P.S.D.A.  
Piano Stralcio Difesa Dalle Alluvioni  
scala 1:2500

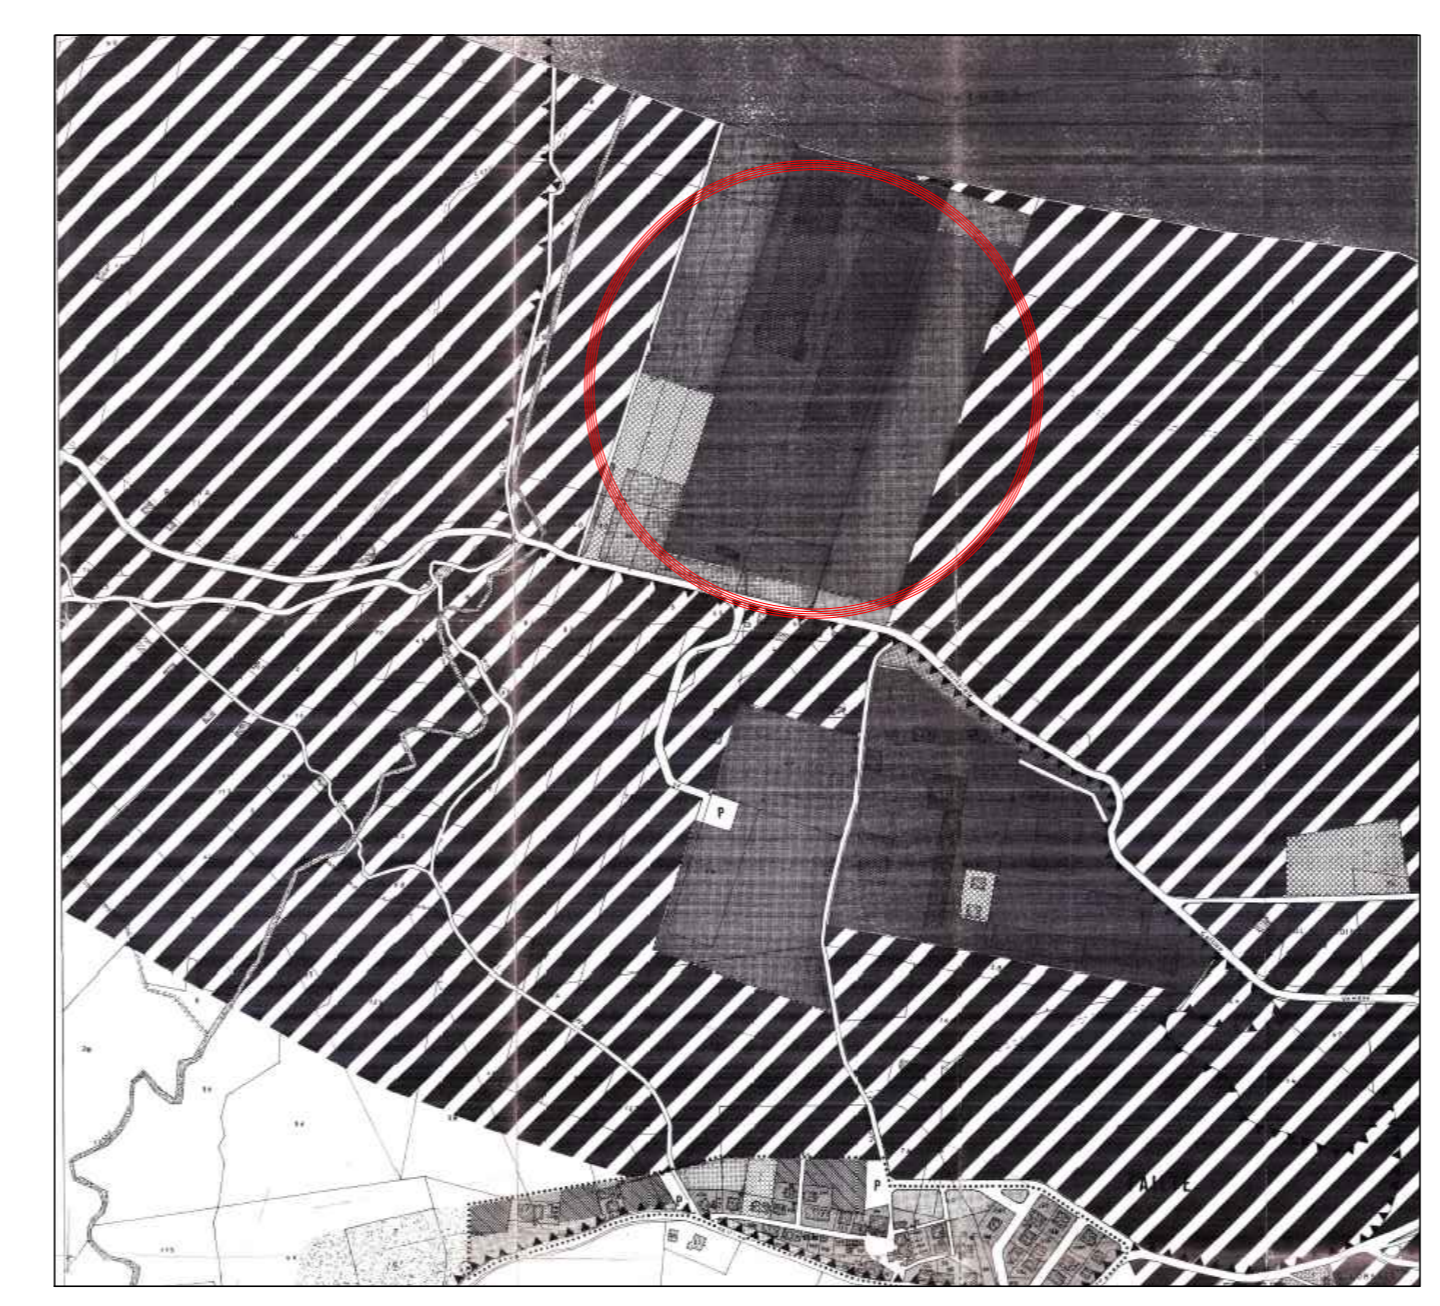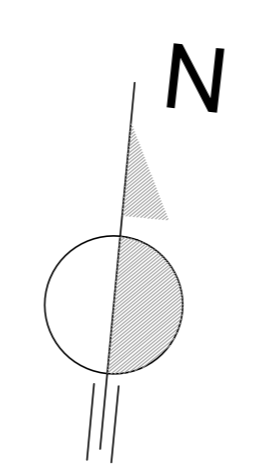


stralcio della tavola con destinazione d'uso aree urbane  
scala 1:10000

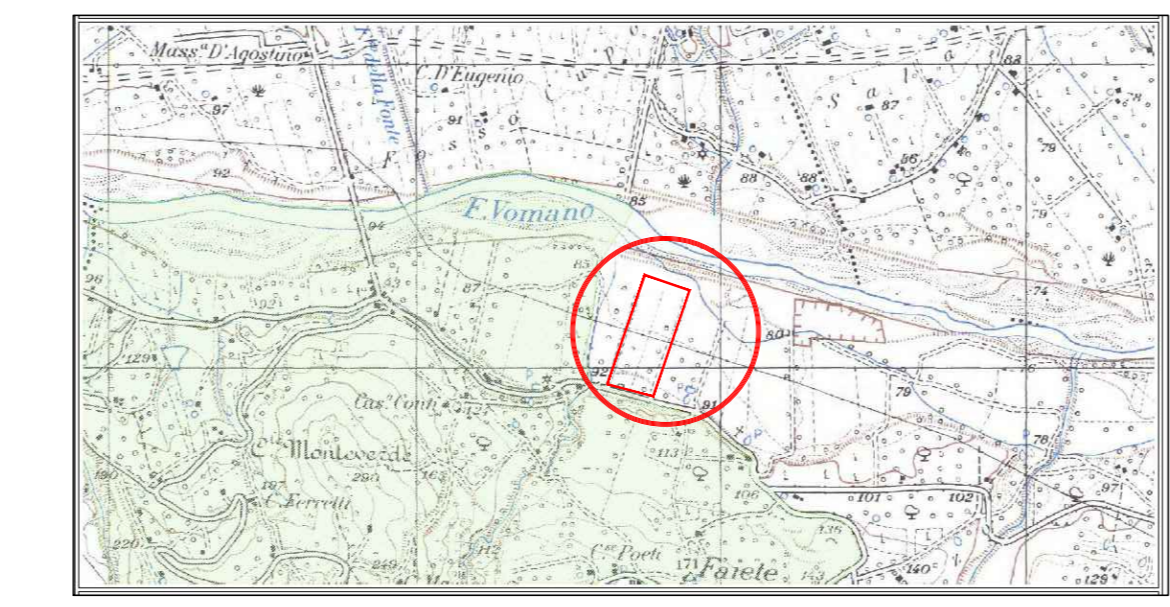


stralcio della Carta del Vincolo Idrogeologico  
scala 1:10000

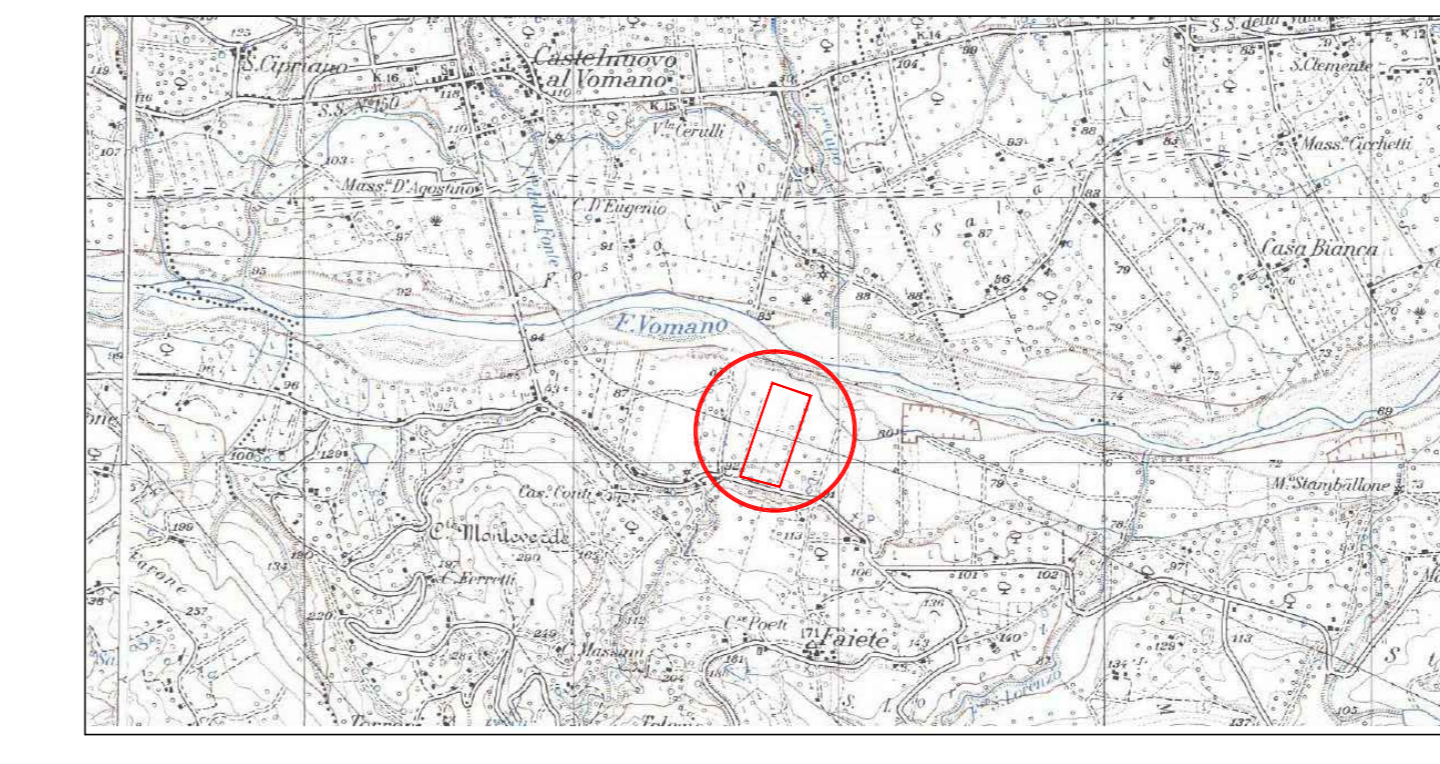


stralcio della corografia  
scala 1:10000

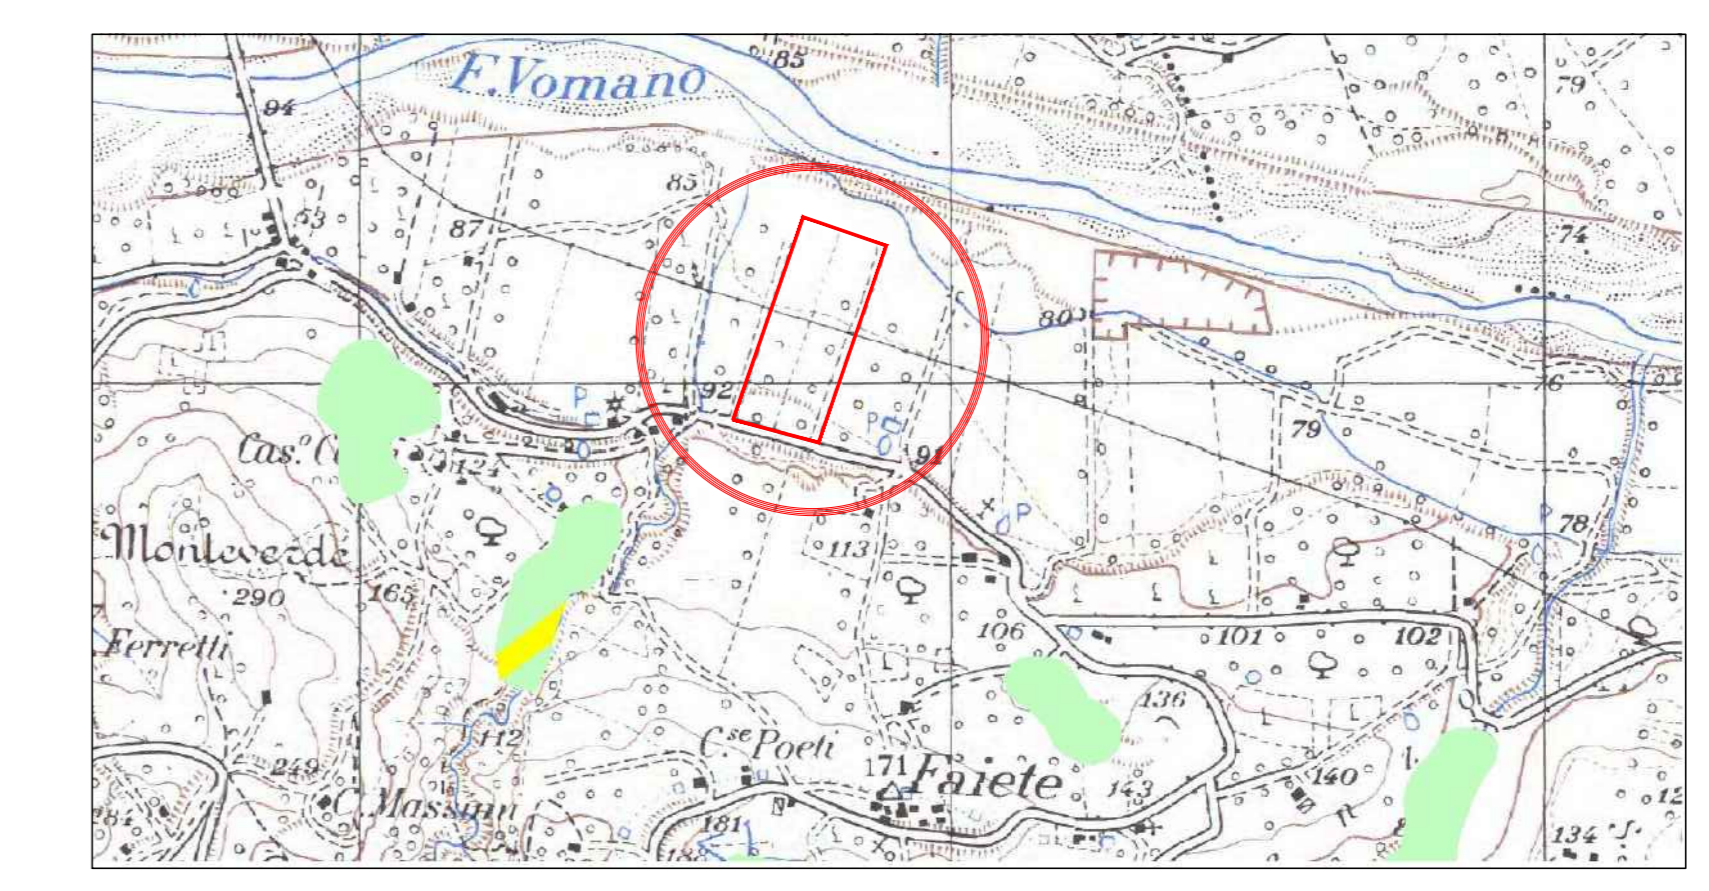

stralcio del P.A.I. - carta del rischio  
scala 1:10000

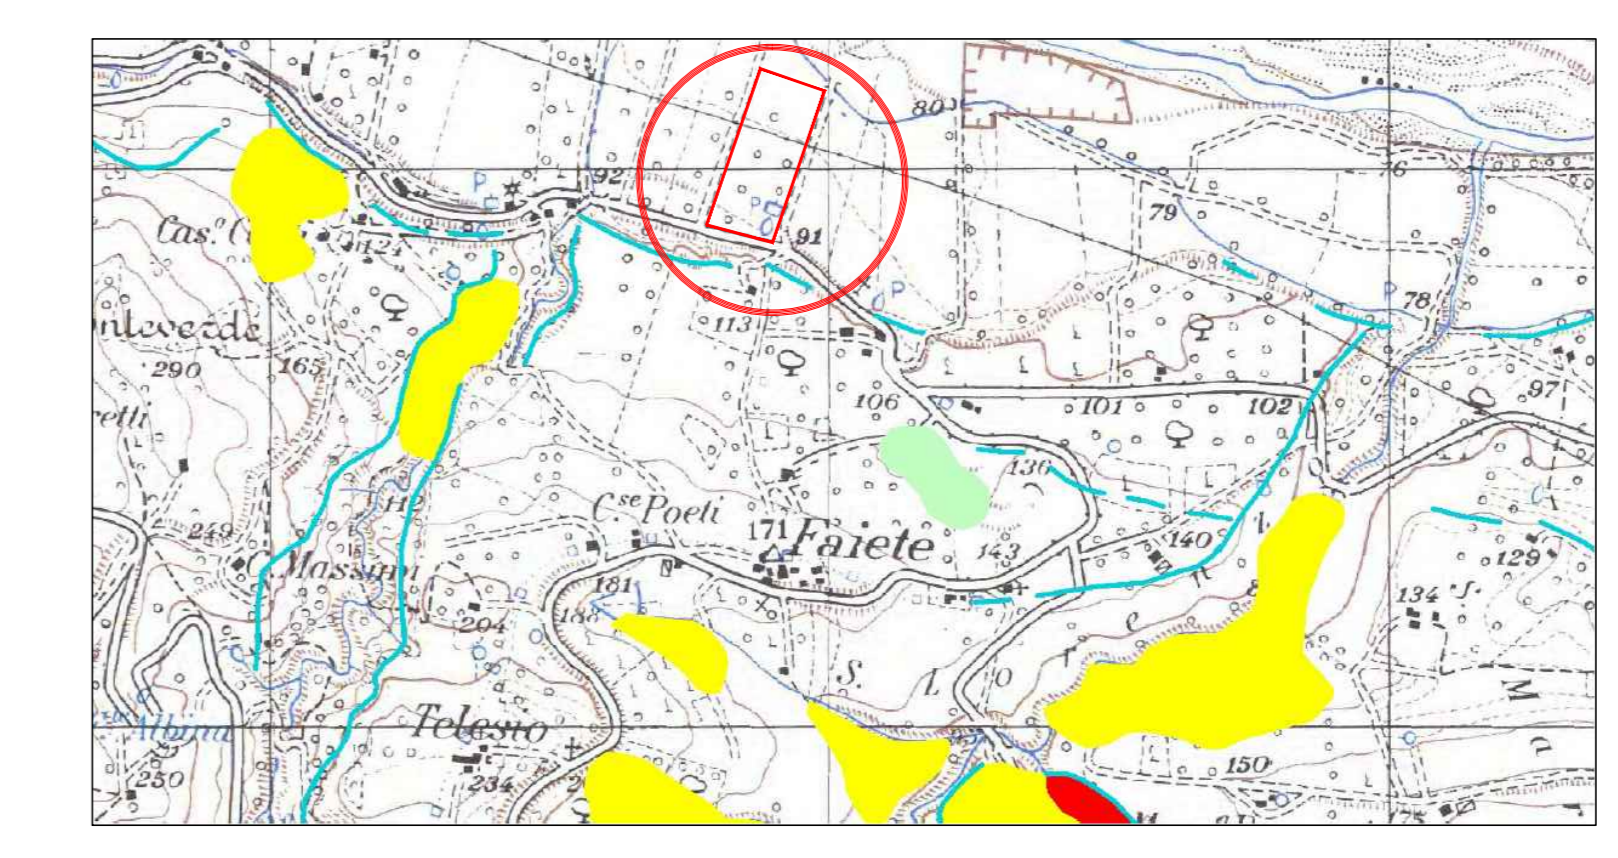

stralcio del P.A.I. - carta della pericolosità  
scala 1:10000

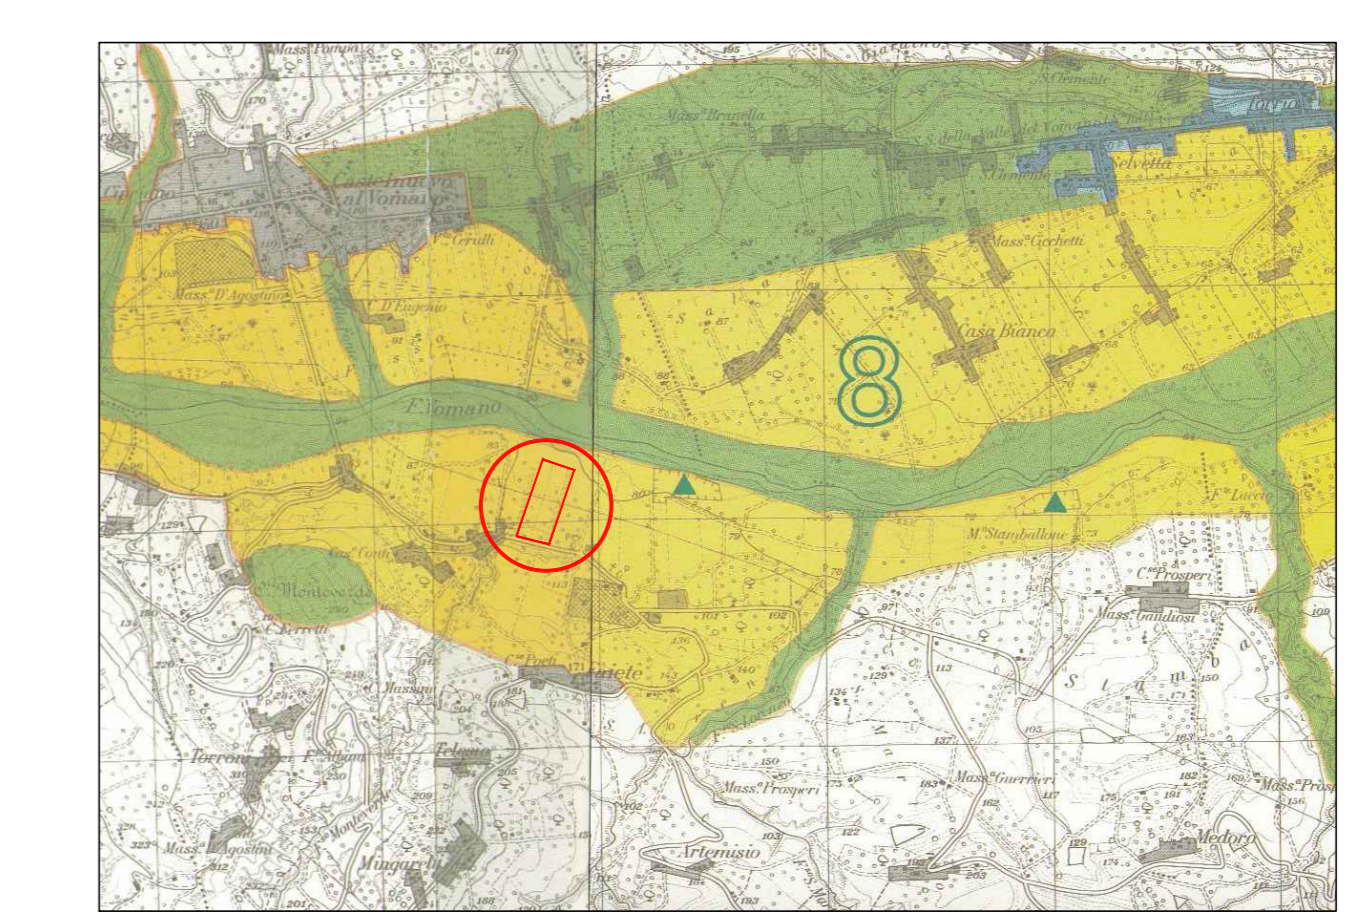

stralcio del PIANO PAESISTICO  
scala 1:20000