

# COMUNE DI CAGNANO AMITERNO (L'AQUILA)

f.lli DI TOMMASO S.r.l.  
Cagnano Amiterno (AQ) - Via Sallustio, 24

CAVA IN LOCALITA'  
COLLE BENEDETTO


VARIANTE AL PROGETTO DI RIQUALIFICAZIONE AMBIENTALE  
MEDIANTE RICOSTRUZIONE MORFOLOGICA DI PARTE DELL'AREA

TAVOLE DI PROGETTO


progettista:  
dott. geol. O. Moretti



la ditta

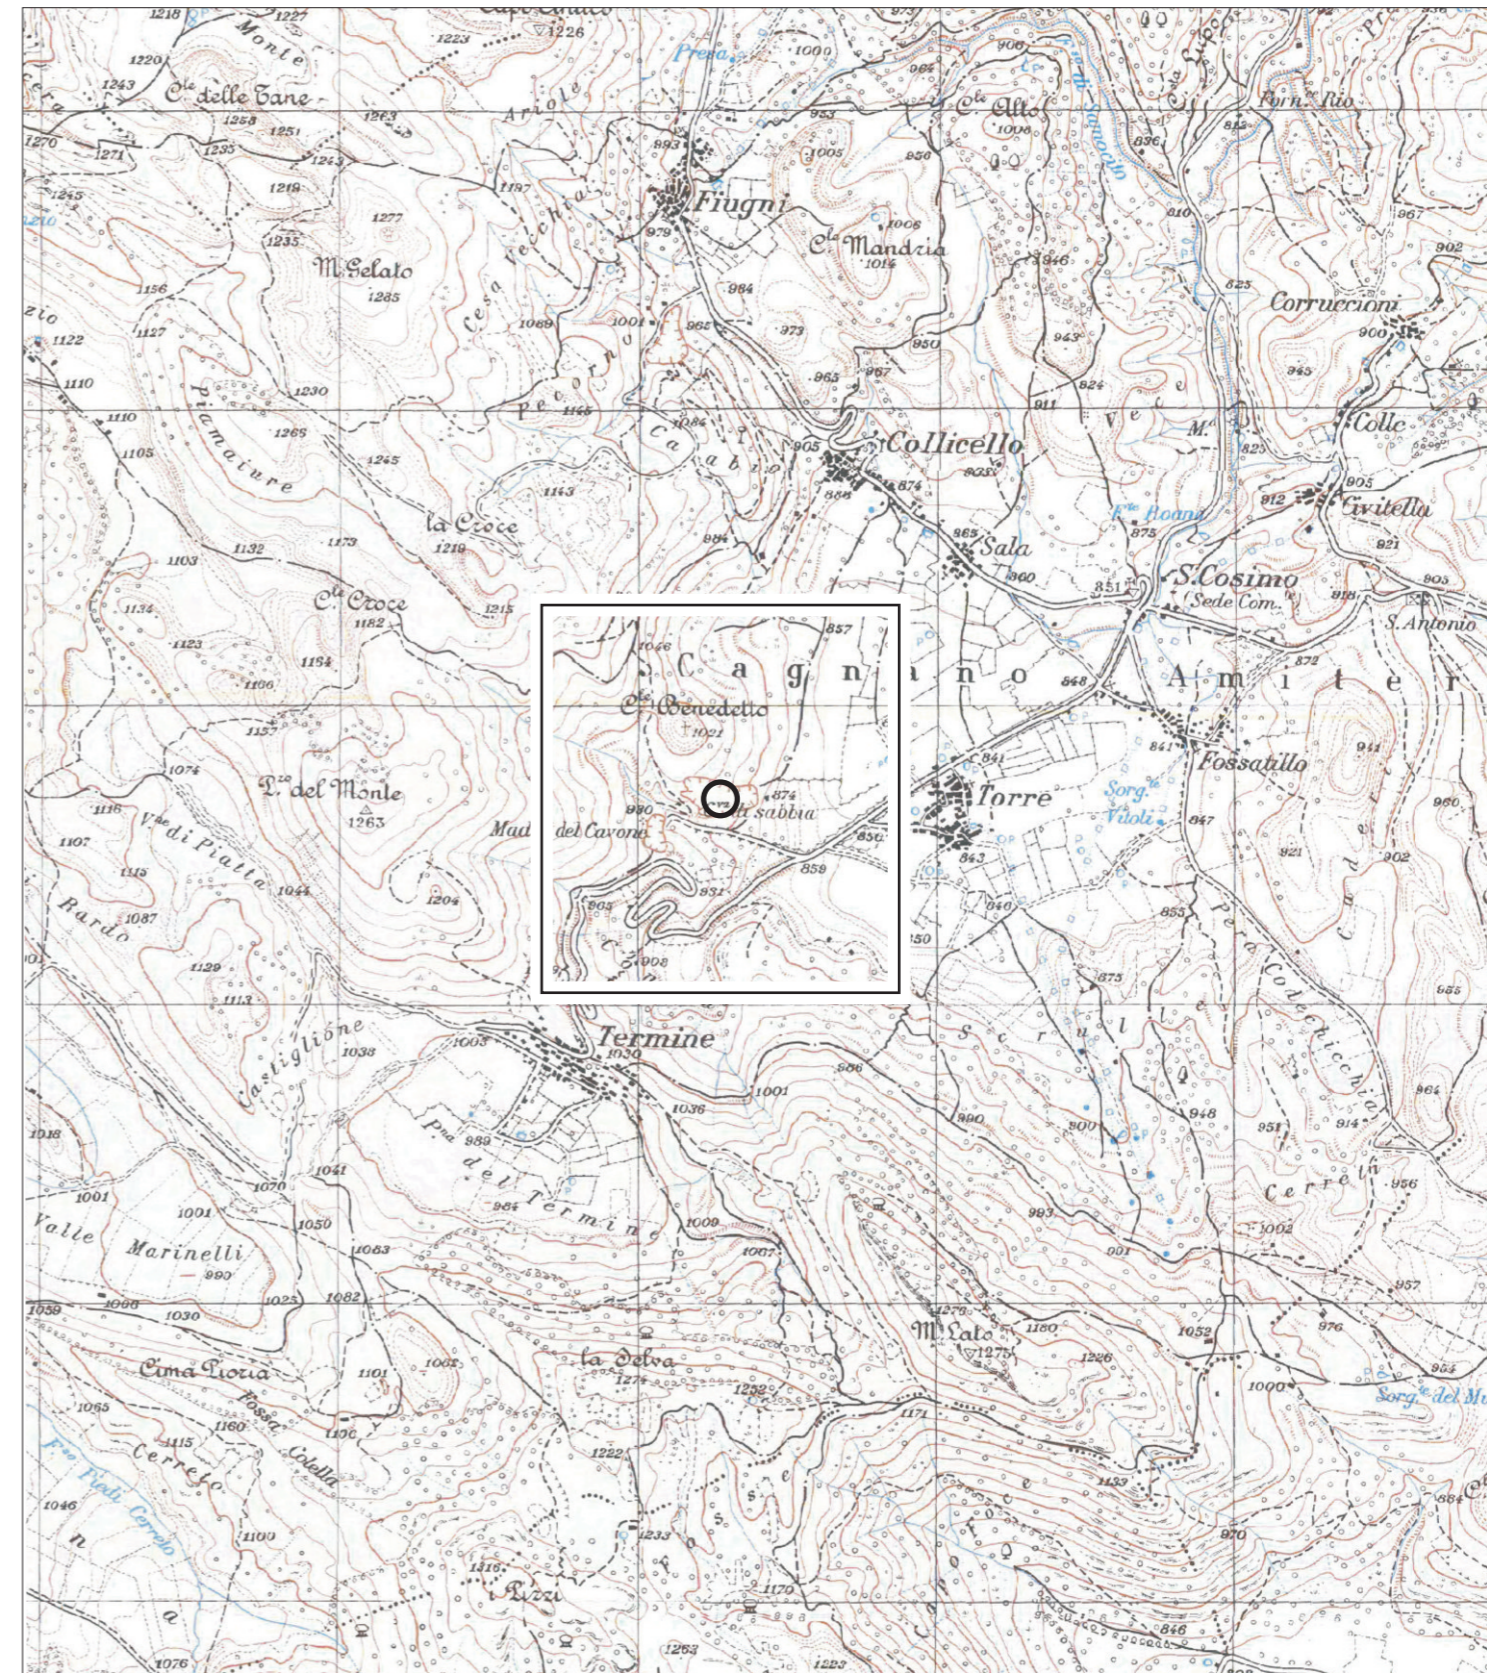Pescara, Maggio 2014

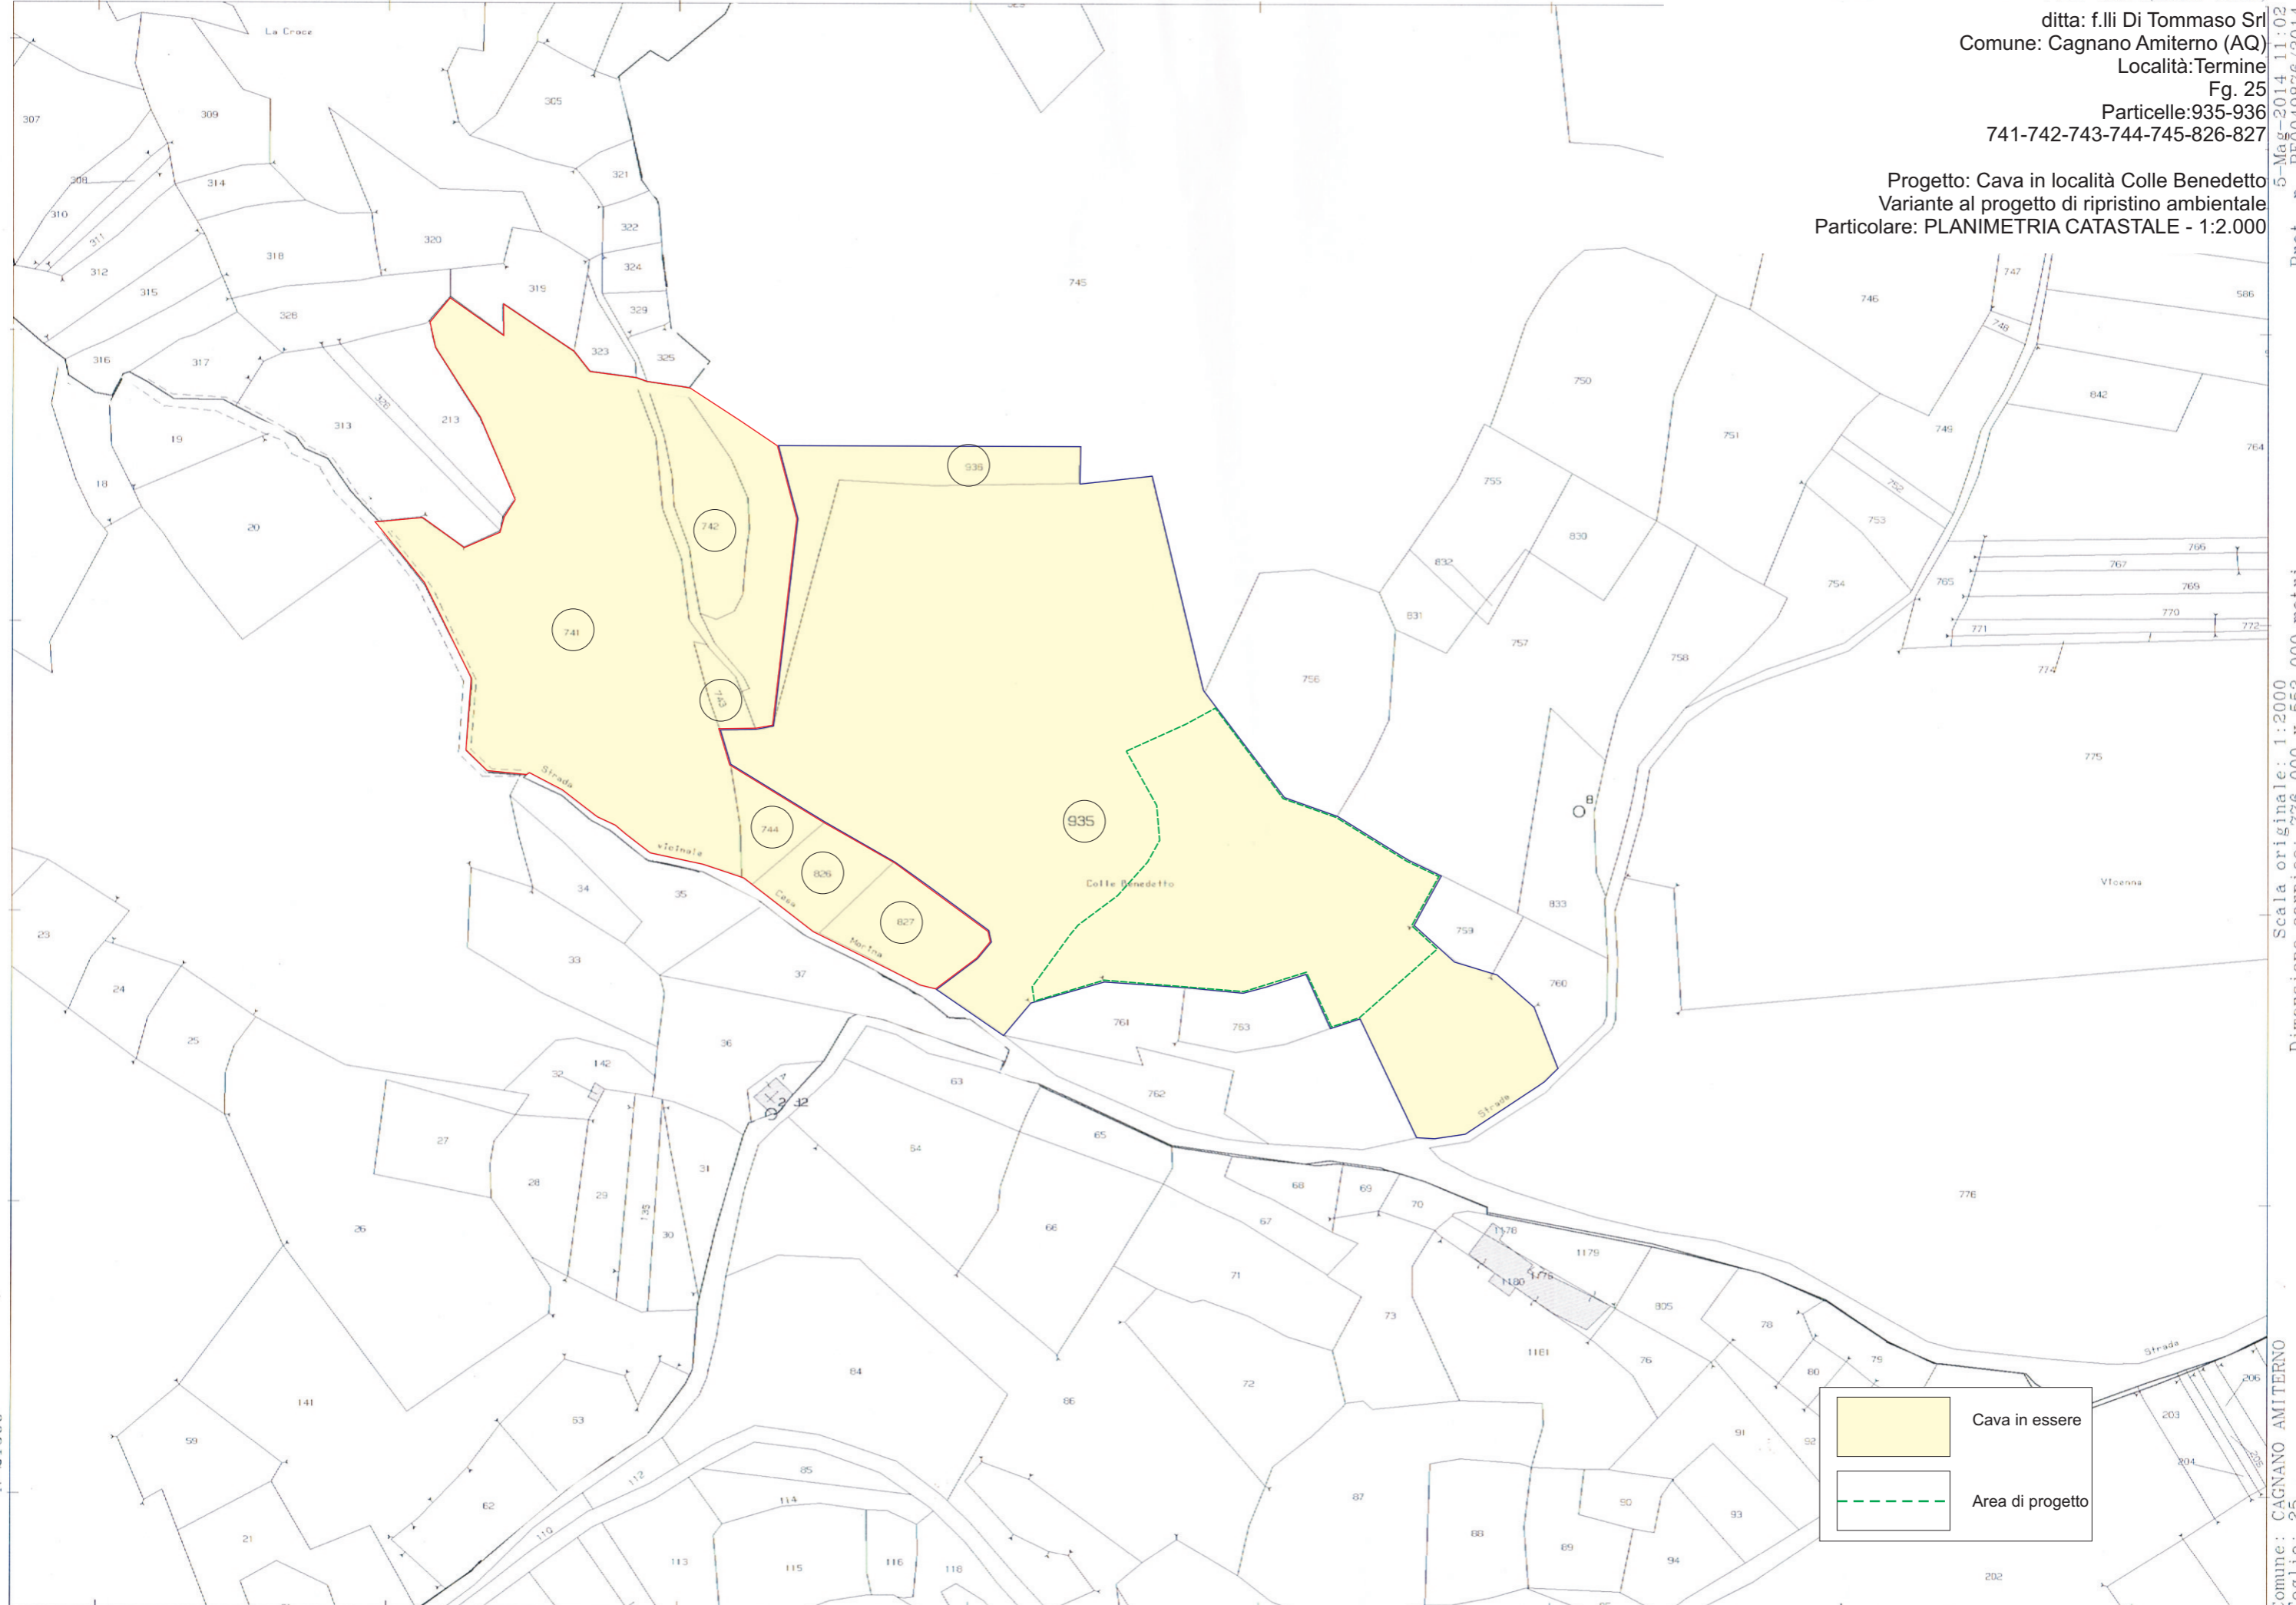

○ Ubicazione




	Cava in essere
	Area di progetto




ditta: f.lli Di Tommaso Srl  
Comune: Cagnano Amiterno (AQ)  
Località: Termine  
Fg. 25  
Particelle: 935-936  
741-742-743-744-745-826-827

Progetto: Cava in località Colle Benedetto  
Variante al progetto di ripristino ambientale  
Particolare: PLANIMETRIA GENERALE - STATO DEI LUOGHI

Fonte: ----

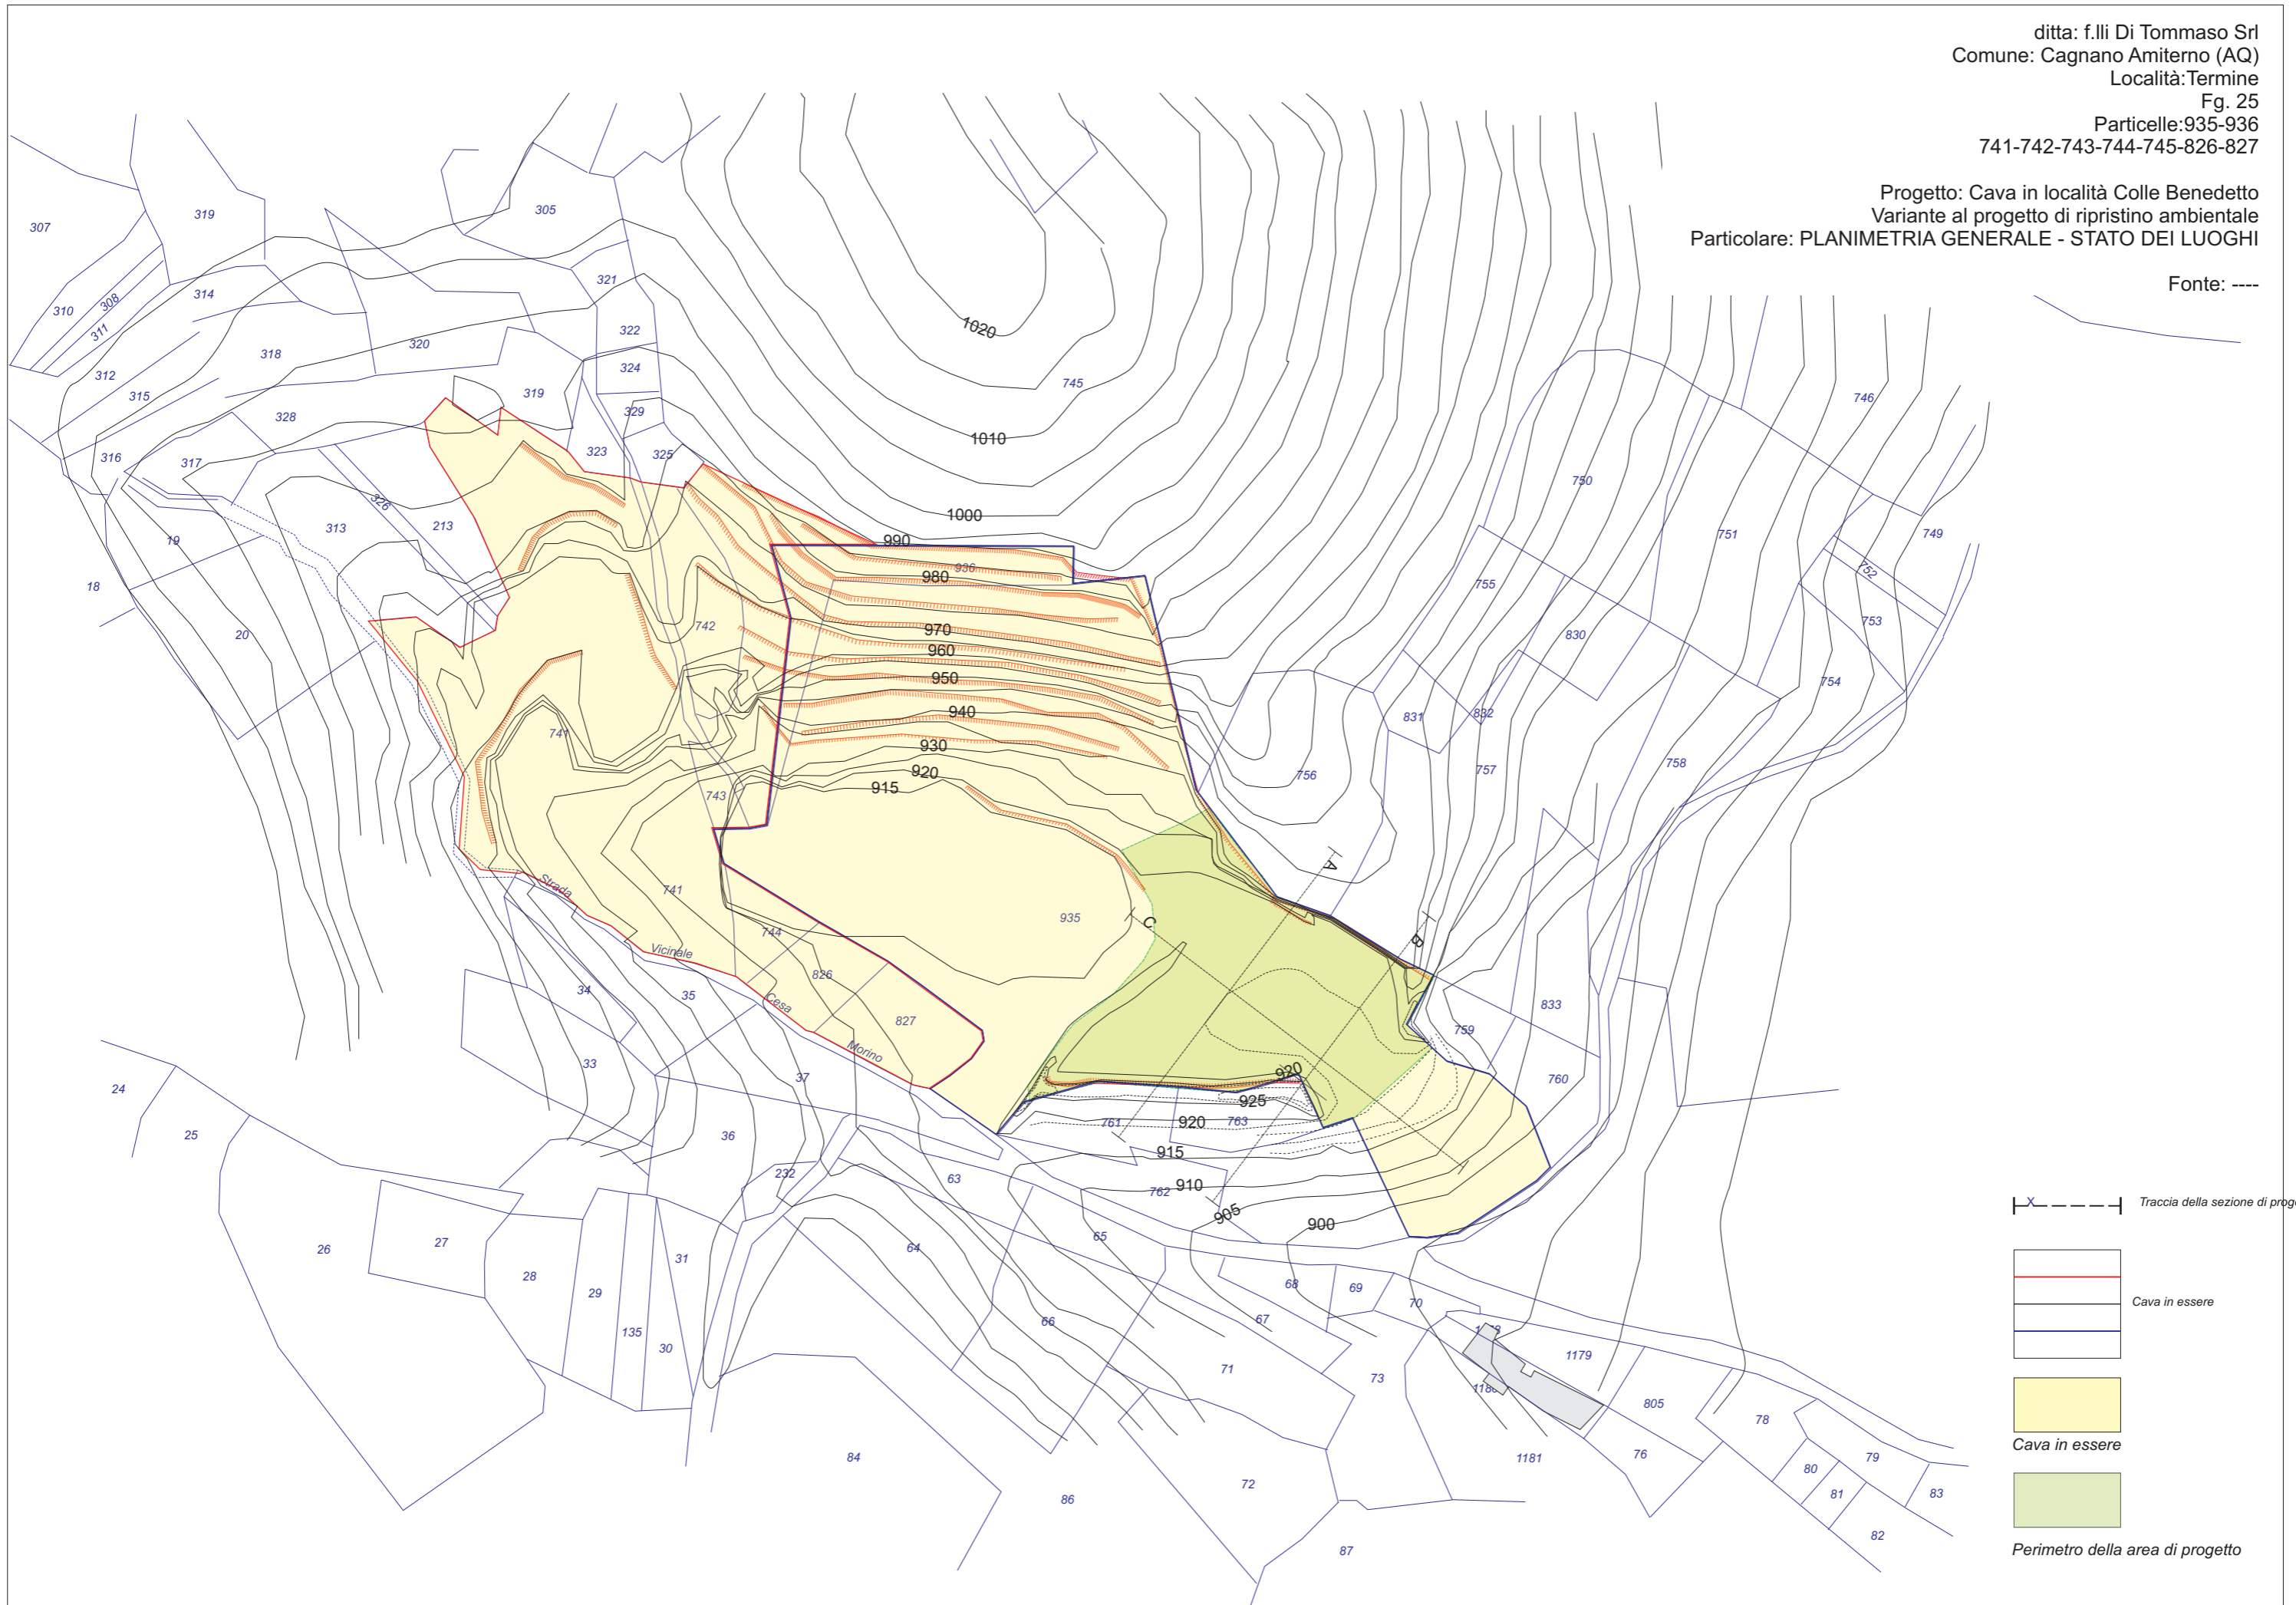

Progetto: Cava in località Colle Benedetto  
 Variante al progetto di ripristino ambientale  
 Particolare: SEZIONI DI RIPRISTINO AMBIENTALE  
 SEZIONE "A" e SEZIONE "B" SEZIONE "C"  
 (scala 1:500)

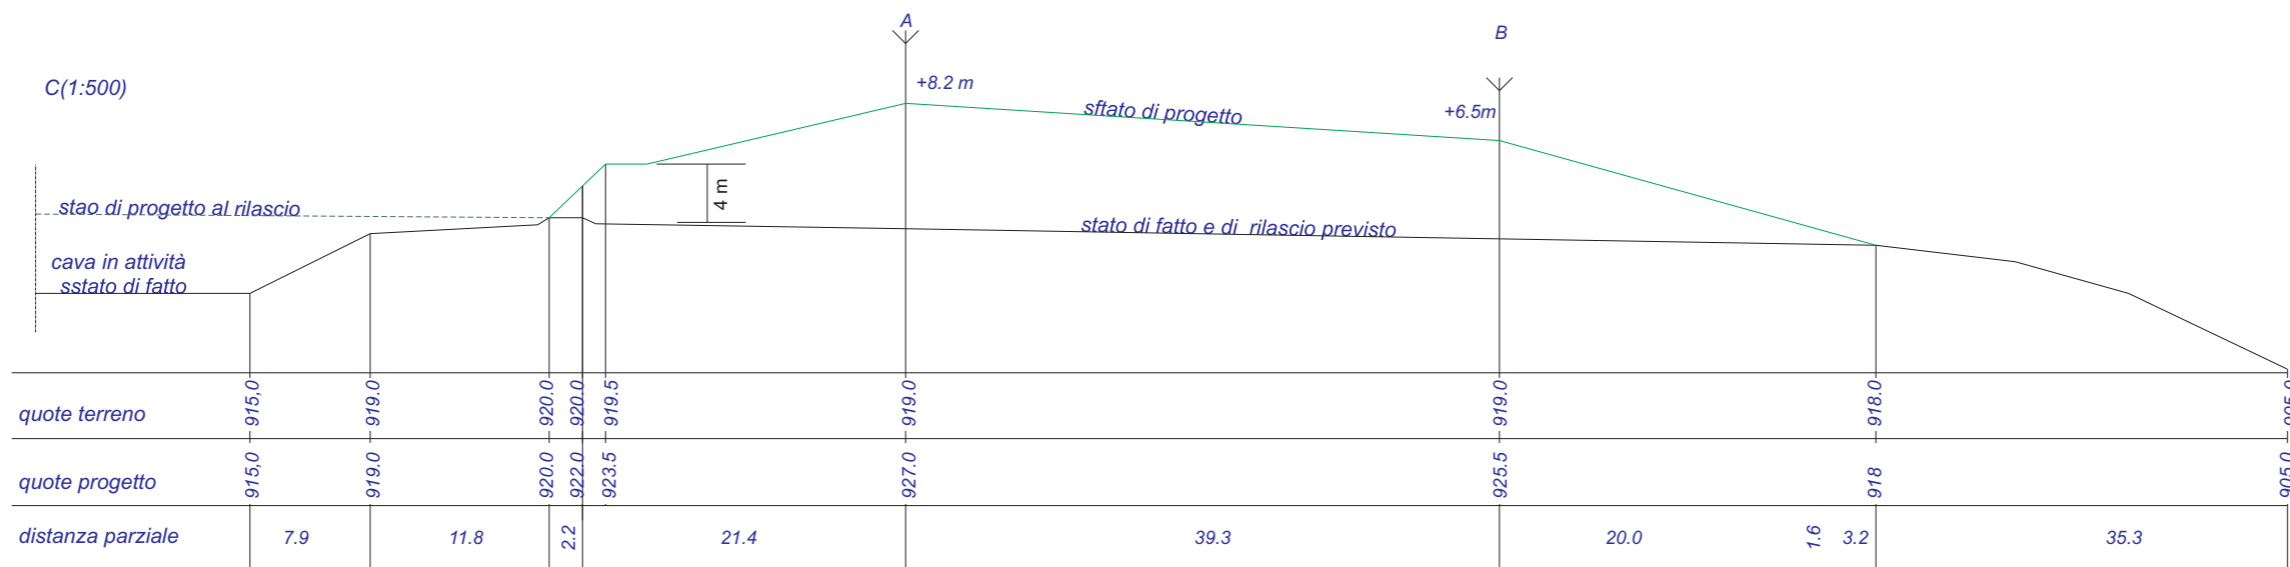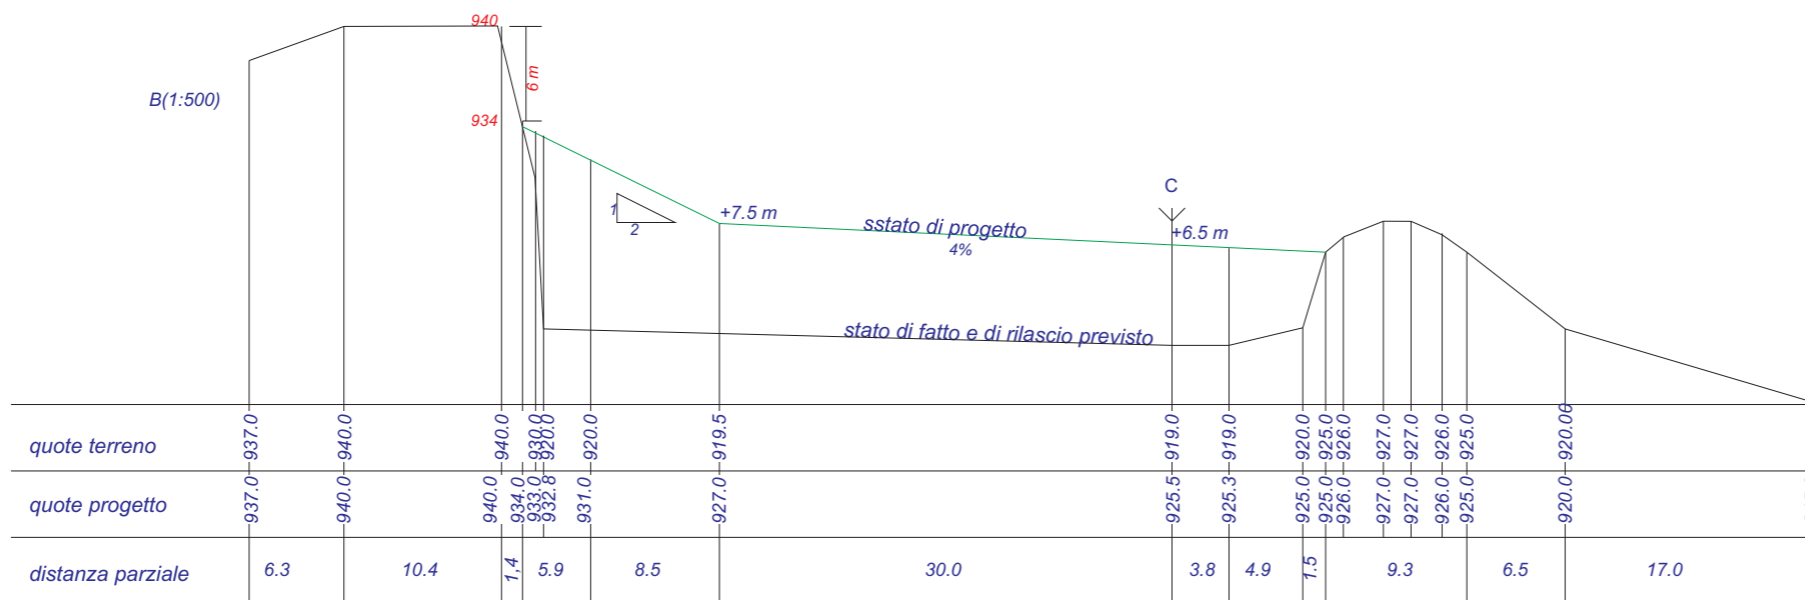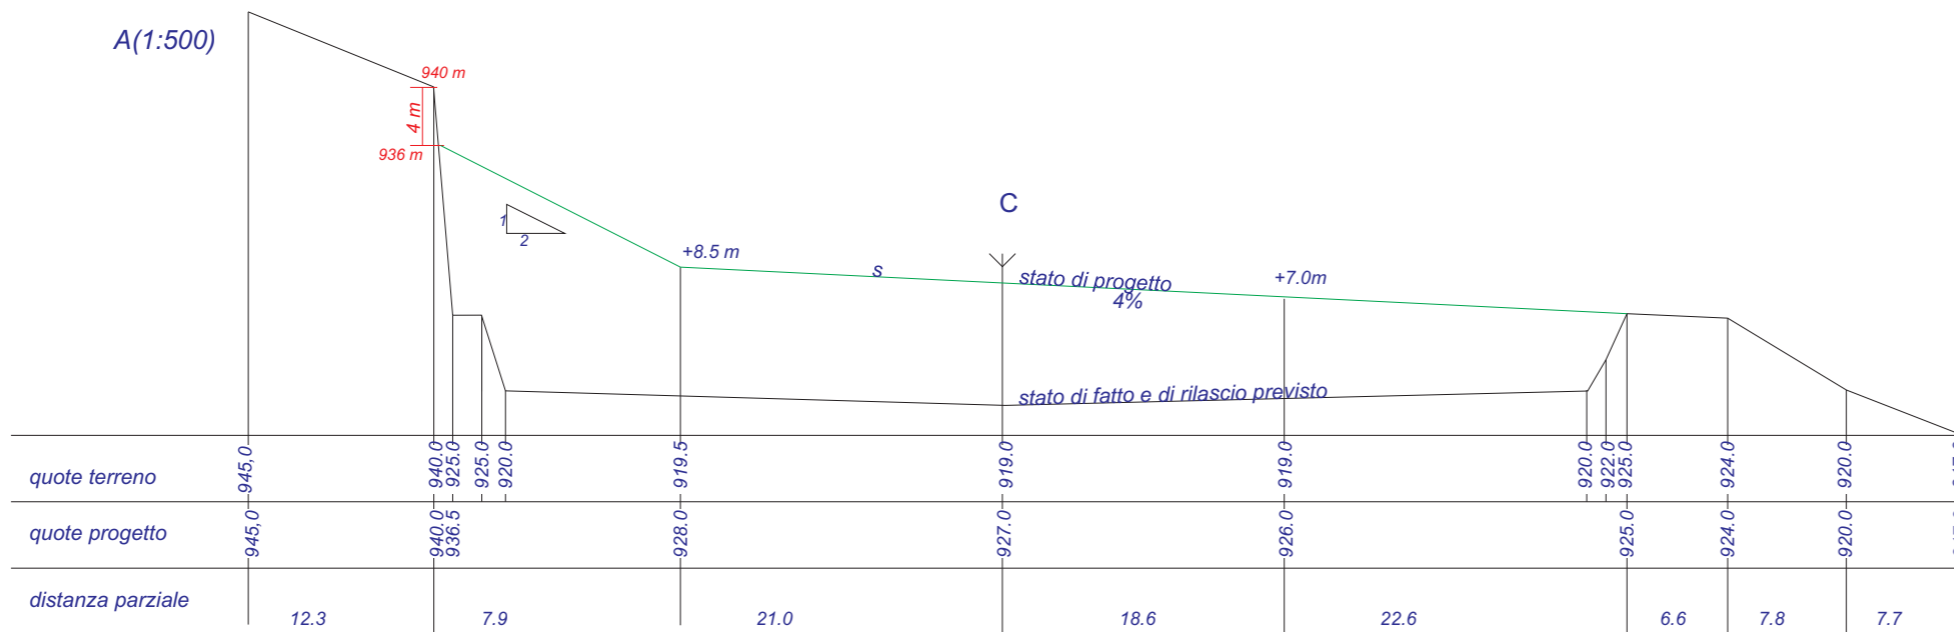

ditta: f.lli Di Tommaso Srl  
Comune: Cagnano Amiterno (AQ)  
Località: Termine  
Fig. 25  
Particelle: 935-936  
741-742-743-744-745-826-827

Progetto: Cava in località Colle Benedetto  
Variante al progetto di ripristino ambientale  
Particolare: PLANIMETRIA GENERALE - STATO FINALE  
DELL'AREA DI PROGETTO

