FOTO N. 1 – CANALE ESISTENTE

FOTO N. 2 – PARATOIA SUL MULINO;
VISTA DAL CANALE DI CARICO ESISTENTE

FOTO N. 3 – TRACCIATO ESISTENTE DEL
CANALE IN TERRA

FOTO N. 4 – TRACCIATO ESISTENTE DEL
CANALE IN TERRA

FOTO N. 5 – TRACCIATO ESISTENTE DEL
CANALE IN TERRA

FOTO N. 6 – TRACCIATO ESISTENTE DEL
CANALE DI RESTITUZIONE IN TERRA

FOTO N. 7 – TRACCIATO ESISTENTE DEL
CANALE IN TERRA

FOTO N. 8 – TRACCIATO ESISTENTE DEL CANALE DI
RESTITUZIONE IN TERRA

FOTO N. 9 – VISTA LATERALE DEL MULINO CAPALDO

FOTO N. 10 – IMBOCCO DEL VECCHIO CANALE SU
PRESA ESISTENTE FRANATA

FOTO N. 11 – VISTA MULINO

FOTO N. 12 – VISTA DALL' ALTO SUL CANALE ESISTENTE
DEL MULINO

FOTO N. 13 – VISTA DI INSIEME DEL MULINO

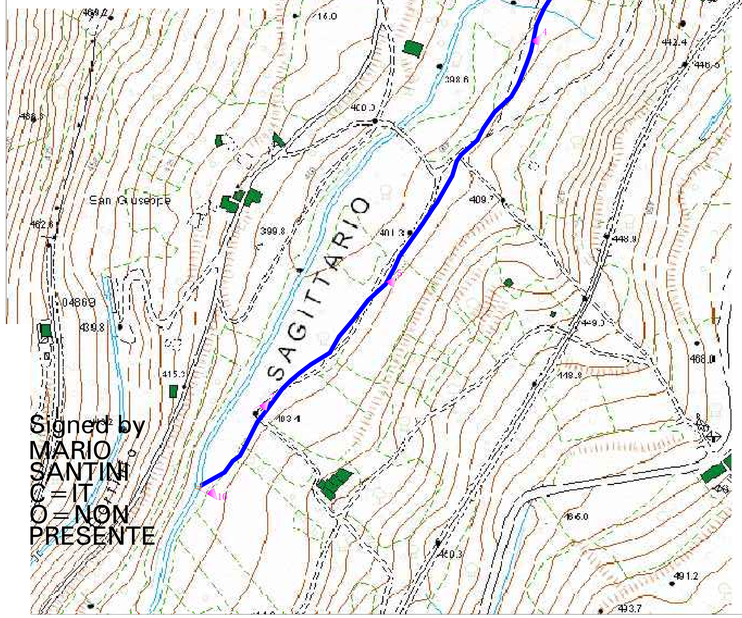


Signed by
MARIO
SANTINI
C=IT
O=NON
PRESENTE

ORDINE DEGLI INGEGNERI DELLA PROVINCIA DI L'AQUILA
Ingegnere
MARIO
SANTINI
N° 2324
Sezione A

**LEGENDA**

- PUNTO DI VISTA FOTOGRAFICO
- EDIFICIO CENTRALE
- CANALE DI RESTITUZIONE
- CONDOTTA FORZATA INTERRATA
- OPERA DI PRESA

**STUDIO TECNICO DI INGEGNERIA**
**Mario Santini Ingegnere**

Comune di BUGNARA (L'AQUILA)

**OGGETTO: VERIFICA DI ASSOGGETTABILITA' A VIA**
Progetto definitivo per la realizzazione di piccolo impianto idroelettrico sul Comune di Bugnara (AQ), con recupero di infrastruttura tecnologica esistente: mulino ad acqua di proprietà del Comune denominato "Capaldo".

- Regio Decreto n. 1775 del 11/12/1933 - "Approvazione del testo unico delle disposizioni di legge sulle acque e sugli impianti elettrici"
- D. Lgs. n. 152 del 2006 e s.m.i. - SEZIONE IV-PP, parte 2, Istruttoria Verifica di assoggettabilità a VIA per "impianti per la produzione di energia idroelettrica con potenza nominale di concessione inferiore a 3000 kW, ubicati in aree non vincolate ai sensi del D.Lgs. 42/2004 e ricadenti in aree non classificate a rischio idraulico elevato e/o rischio frana dai Manuali della stringa nazionale e dai Piani Leggi 267, pubblicati sul rispettivo sito ufficiale del Ministero Ambiente e/o DT-SCVIA, con potenza nominale di concessione superiore a 220 kW."
- Decreto Presidente Giunta Regione Abruzzo n. 70/Reg del 2007 "Regolamento: Disciplina dei procedimenti di concessione di derivazione di acqua pubblica, di trasferimento delle acque reflue e di revoche di utenze idroelettriche".
- Legge Regione Abruzzo n. 19 del 31/07/2007 n. 19 modifiche e integrazioni alla legge regionale 2 giugno 1994, n. 36 e disposizioni transitorie, modifiche e norme per l'istituzione del Consorzio di Bonifica Ortanese-Alento-Moscano" (art. 5 comma 1, lettera a) LR n. 36).

STUDIO TECNICO DI INGEGNERIA
INGEGNERE MARIO SANTINI
Ordine degli Ingegneri della Provincia di L'Aquila n. 2324
Via Giulio Cesare, 13/A 67100 L'Aquila (AQ)
Cell Tel.: 3357888149 FAX: 0862.1820.1
C.F. SNTMRA81M15E058Q P. Iva 01767150668
pec: mario.santini@ingpec.eu - mail: santini@ingpec.eu

**VERIFICA DI ASSOGGETTABILITA' A VIA - PROGETTO PER LA REALIZZAZIONE DI IMPIANTO IDROELETTRICO CON RECUPERO DI MULINO AD ACQUA**

| ELABORATO "PLANIMETRIA E FOTOGRAFIE" | ET17 | SCALA | 1:2000 |
|---|---|---|---|

| DATA | SPAZIO PER UFFICIO | REVISIONI | TAVOLA N. |
|---|---|---|---|
| 26/01/2014 | | N. 0 DEL 30/10/2013 | ET-17 |

LE COPIE NON DIRETTE E TIMBRATE NON SONO CONSIDERABILI QUALI DI PROGETTO E COME TALI NON VIGONO

Ulteriori di documentazione informativa, di riproduzione e ambientazione reale o parziale con qualsiasi mezzo degli elaborati grafici contenuto opera fotografica, microfilm e copie fotografiche, sono vietate. Tutelate quindi le opere ideate per conto, qualsiasi, diritto conferitone, sono riproducibili solo entro lo Committente e dell'Ing. Mario Santini, proprietari dell'opera.