



PROVINCIA DI PESCARA



# PROVINCIA DI PESCARA

Settore V - OPERE PUBBLICHE

LAVORI DI MIGLIORAMENTO E SISTEMAZIONE DEL TRONCO  
STRADALE EX S.S. 151 - PASSO CORDONE - CAPPELLE SUL TAVO

## PROGETTO DEFINITIVO

### RELAZIONE PAESAGGISTICA

Scala:

Data: **APRILE 2013** File:

#### AGGIORNAMENTI

| Rev. | Data | Descrizione | Redazione | Verifica | Approvazione |
|------|------|-------------|-----------|----------|--------------|
|      |      |             |           |          |              |
|      |      |             |           |          |              |
|      |      |             |           |          |              |

SERVICE DI PROGETTAZIONE  
E RILIEVI TOPOGRAFICI  
DI SUPPORTO ALLA PROGETTAZIONE

**TPS**  
INGEGNERIA



**TPS INGEGNERIA s.r.l.**

64100 TERAMO  
via Scarselli n. 1  
Tel. 0861.246130 - Fax. 0861.253295  
e-mail: info@tpsingegneria.it

#### GRUPPO DI PROGETTAZIONE INTERNO


L'Istruttore Tecnico  
Geom. Gino Di Michele

L'Istruttore D.vo Tecnico  
Dott. Arch. Luciano Mancini

Il Dirigente  
Dott. Ing. Paolo D'Incecco


#### RESPONSABILE UNICO DEL PROCEDIMENTO

L'Istruttore D.vo Tecnico  
Dott. Arch. Lorella Torelli

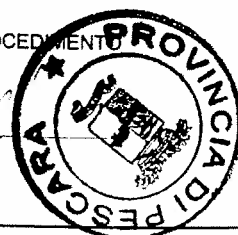

Questo documento è di proprietà dei progettisti. E' proibita la riproduzione anche parziale e la cessione a terzi senza preventiva autorizzazione

Via R. Berardinucci 13/1 - 65123 Pescara ☎ +39 328 9588345 📠 +39 08528281 📠 +39 0854429046  
 c.f. CRM NNG 65E15G482U - P. Iva 01460990680  
 Sito internet: [www.hideaprogetti.it](http://www.hideaprogetti.it) E-Mail: [info@hideaprogetti.it](mailto:info@hideaprogetti.it)

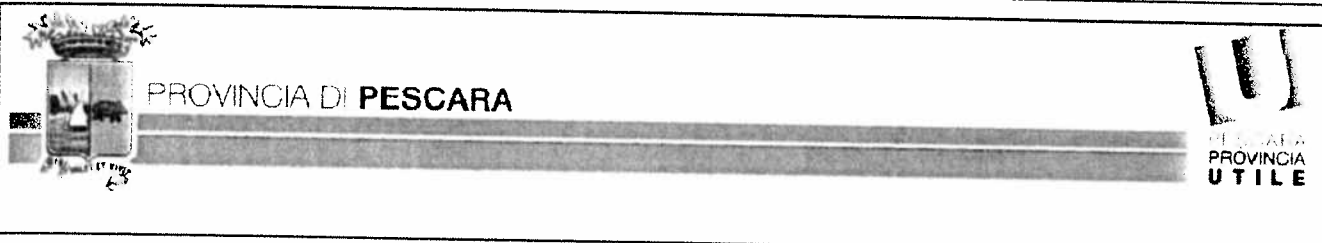

|   |   |  |
|---|---|--|
| <b>Committente/client:</b><br><br><b>PROVINCIA DI PESCARA</b><br><b>SETTORE V – OPERE PUBBLICHE</b> | <b>Il redattore dello Studio:</b><br>Architetto<br>Antongiulio Ciaramellano |  |
|   | Firma .....   | <b>Cod. Comm.</b><br><div style="border: 1px solid black; padding: 5px; font-size: 24px; text-align: center;">125/10</div> |

|  |  |
|--|--|
| <b>Progetto/ Project:</b><br><br><b>LAVORI DI MIGLIORAMENTO E SISTEMAZIONE DEL</b><br><b>TRONCO STRADALE EX S.S. 151</b><br><b>PASSO CORDONE - CAPPELLE SUL TAVO</b> | <b>Consulenza Ambientale:</b><br>Dott. Angelo Pellicciotti |
|--|--|

|   |
|---|
| <b>Descrizione/Drawing title:</b><br><br><div style="text-align: center;"> <b>STUDIO DI IMPATTO AMBIENTALE</b><br/> <b>SINTESI NON TECNICA</b> </div> |
|---|

|  |  |   |  |
|--|--|---|--|
| <b>Elaborato:</b><br><br><div style="font-size: 24px; text-align: center;">SNT</div> | <b>Data/Date:</b><br>26/09/2012                                  | <b>Scala/Scale:</b><br>-----                                  | <b>Fase di lavoro:</b><br>DEFINITIVA           |
|  | <b>cod. elaborato lavoro/work file:</b><br>SNT -125-10-RLV01.doc | <b>cod. elaborato emesso/exit file:</b><br>SNT-125-10-R01.pdf | <b>Realizzato da:</b><br>Arch. A. Ciaramellano |

|   |
|---|
| <b>Firme/signature:</b><br><div style="display: flex; justify-content: space-around;"> <div> <b>Il R.U.P.</b><br/> </div> <div> <b>Il Dirigente:</b><br/> </div> </div> |
|---|

Via R. Berardinucci 13/1 - 65123 Pescara ☎ +39 328 9588345 ☎ +39 08528281 ☎ +39 0854429046  
c.f. CRM NNG 65E15G482U - P. Iva 01460990680  
**Sito internet:** [www.hideaprogetti.it](http://www.hideaprogetti.it) **E-Mail:** [info@hideaprogetti.it](mailto:info@hideaprogetti.it)



PROVINCIA DI **PESCARA**



**Committente/client:**

**PROVINCIA DI PESCARA**  
**SETTORE V – OPERE PUBBLICHE**

**Il redattore dello Studio:**  
Architetto  
Antongiulio Ciaramellano

Firma .....

**Cod. Comm.**

**125/10**



**Progetto/ Project:**

**LAVORI DI MIGLIORAMENTO E SISTEMAZIONE DEL  
TRONCO STRADALE EX S.S. 151  
PASSO CORDONE - CAPPELLE SUL TAVO**

**Consulenza Ambientale:**  
Dott. Angelo Pellicciotti

**Descrizione/Drawing title:**

**STUDIO DI IMPATTO AMBIENTALE**

| Elaborato:                       | Data/Date:                       | Scala/Scale:          | Fase di lavoro:       |
|----------------------------------|----------------------------------|-----------------------|-----------------------|
| <b>SIA</b>                       | <b>26/09/2012</b>                | -----                 | <b>DEFINITIVA</b>     |
| cod. elaborato lavoro/work file: | cod. elaborato emesso/exit file: | Realizzato da:        | Verificato da:        |
| SIA -125-10-RLV18.doc            | SIA-125-10-R01.pdf               | Arch. A. Ciaramellano | Arch. A. Ciaramellano |

|                         |                             |                            |
|-------------------------|-----------------------------|----------------------------|
| <b>Firme/signature:</b> | <b>Il R.U.P.</b>            | <b>Il Dirigente:</b>       |
|                         | Dott. Arch. Lorella Torelli | Dott. Ing. Paolo D'Incecco |

E' severamente vietato riprodurre con qualsiasi mezzo il presente elaborato o parte di esso. Qualsiasi accertata violazione sui diritti d'autore sarà perseguita ai sensi della vigente normativa in materia

Via R. Berardinucci 13/1 - 65123 Pescara ☎ +39 328 9588345 📠 +39 08528281 📠 +39 0854429046  
 c.f. CRM NNG 65E15G482U - P. Iva 01460990680  
 Sito internet: [www.hideaprogetti.it](http://www.hideaprogetti.it) E-Mail: [info@hideaprogetti.it](mailto:info@hideaprogetti.it)



PROVINCIA DI PESCARA



Committente/client:

**PROVINCIA DI PESCARA**  
**SETTORE V – OPERE PUBBLICHE**

Il redattore dello Studio:  
 Architetto  
 Antongiulio Ciaramellano

Firma .....

Cod. Comm.

**125/10**



Progetto/ Project:

**LAVORI DI MIGLIORAMENTO E SISTEMAZIONE DEL  
 TRONCO STRADALE EX S.S. 151  
 PASSO CORDONE - CAPPELLE SUL TAVO**

Consulenza Ambientale:  
 Dott. Angelo Pellicciotti

Descrizione/Drawing title:

**STUDIO DI IMPATTO AMBIENTALE  
 ELABORATI GRAFICI**

| Elaborato:                       | Data/Date:                       | Scala/Scale:          | Fase di lavoro:       |
|----------------------------------|----------------------------------|-----------------------|-----------------------|
| <b>SIA-G</b>                     | <b>26/09/2012</b>                | -----                 | <b>DEFINITIVA</b>     |
| cod. elaborato lavoro/work file: | cod. elaborato emesso/exit file: | Realizzato da:        | Verificato da:        |
|                                  | SIA-G-125-10-R01.pdf             | Arch. A. Ciaramellano | Arch. A. Ciaramellano |


Firma/signature:

Il R.U.P.

Dott. Arch. Lorella Tori

Il Dirigente:

Dott. Ing. Paolo D'Incecco

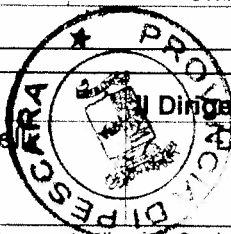



PROVINCIA DI **PESCARA**



# PROVINCIA DI PESCARA

Settore V - OPERE PUBBLICHE

LAVORI DI MIGLIORAMENTO E SISTEMAZIONE DEL TRONCO  
STRADALE EX S.S. 151 - PASSO CORDONE - CAPPELLE SUL TAVO

## PROGETTO DEFINITIVO

01

RELAZIONE TECNICA GENERALE

Scala:

Data: 23.08.2012

File: TAV. 01 - RELAZIONE TECNICA GENERALE.dwg

### AGGIORNAMENTI

| Rev. | Data | Descrizione | Redazione | Verifica | Approvazione |
|------|------|-------------|-----------|----------|--------------|
|      |      |             |           |          |              |
|      |      |             |           |          |              |
|      |      |             |           |          |              |

SERVICE DI PROGETTAZIONE  
E RILIEVI TOPOGRAFICI  
DI SUPPORTO ALLA PROGETTAZIONE

**TPS**  
INGEGNERIA

**SINCERT**



**TPS INGEGNERIA s.r.l.**

64100 TERAMO  
via Scarselli n. 1  
Tel. 0861.246130 - Fax. 0861.253295  
e-mail: info@tpsingegneria.it

### GRUPPO DI PROGETTAZIONE INTERNO

L'Istruttore Tecnico  
Geom. Gino Di Michele

L'Istruttore D.vo Tecnico  
Dott. Arch. Luciano Mancini

Il Dirigente  
Dott. Ing. Paolo D'Incecco

### RESPONSABILE UNICO DEL PROCEDIMENTO

L'Istruttore D.vo Tecnico  
Dott. Arch. Lorella Torelli





PROVINCIA DI PESCARA



# PROVINCIA DI PESCARA

Settore V - OPERE PUBBLICHE

LAVORI DI MIGLIORAMENTO E SISTEMAZIONE DEL TRONCO  
STRADALE EX S.S. 151 - PASSO CORDONE - CAPPELLE SUL TAVO

## PROGETTO DEFINITIVO

02

COROGRAFIA GENERALE

Scala: 1:25000

Data: 23.08.2012

File: TAV. 02 - COROGRAFIA GENERALE.dwg

### AGGIORNAMENTI

| Rev. | Data | Descrizione | Redazione | Verifica | Approvazione |
|------|------|-------------|-----------|----------|--------------|
|      |      |             |           |          |              |
|      |      |             |           |          |              |
|      |      |             |           |          |              |

SERVICE DI PROGETTAZIONE  
E RILIEVI TOPOGRAFICI  
DI SUPPORTO ALLA PROGETTAZIONE

**TPS**  
INGEGNERIA

SINGERT



**TPS INGEGNERIA s.r.l.**

64100 TERAMO  
via Scarselli n. 1  
Tel. 0861.246130 - Fax. 0861.253295  
e-mail: info@tpsingegneria.it

### GRUPPO DI PROGETTAZIONE INTERNO

L'Istruttore Tecnico  
Geom. Gino Di Michele

L'Istruttore D.vo Tecnico  
Dott. Arch. Luciano Mancini

Il Dirigente  
Dott. Ing. Paolo D'Incecco

### RESPONSABILE UNICO DEL PROCEDIMENTO

L'Istruttore D.vo Tecnico  
Dott. Arch. Lorella Torelli





PROVINCIA DI PESCARA



# PROVINCIA DI PESCARA

Settore V - OPERE PUBBLICHE

LAVORI DI MIGLIORAMENTO E SISTEMAZIONE DEL TRONCO  
STRADALE EX S.S. 151 - PASSO CORDONE - CAPPELLE SUL TAVO

## PROGETTO DEFINITIVO

|      |   |                  |  |
|------|---|------------------|--|
| 02.a | <u>CARTE DEI VINCOLI:</u><br>SOVRAPPOSIZIONE PIANO PAESISTICO REGIONALE |                  |  |
|      | Scala: 1:5000   | Data: 23.08.2012 | File: TAV. 02.a - INQUADRAMENTO PIANO REGIONALE PAESISTICO.dwg |

### AGGIORNAMENTI

| Rev. | Data | Descrizione | Redazione | Verifica | Approvazione |
|------|------|-------------|-----------|----------|--------------|
|      |      |             |           |          |              |
|      |      |             |           |          |              |
|      |      |             |           |          |              |

SERVICE DI PROGETTAZIONE  
E RILIEVI TOPOGRAFICI  
DI SUPPORTO ALLA PROGETTAZIONE

**TPS**  
INGEGNERIA

SINGEN



**TPS INGEGNERIA s.r.l.**

64100 TERAMO  
via Scarselli n. 1  
Tel. 0861.246130 - Fax. 0861.253295  
e-mail: info@tpsingegneria.it

### GRUPPO DI PROGETTAZIONE INTERNO

L'Istruttore Tecnico  
Geom. Gino Di Michele

L'Istruttore D.vo Tecnico  
Dott. Arch. Luciano Mancini

Il Dirigente  
Dott. Ing. Paolo D'Incecco

### RESPONSABILE UNICO DEL PROCEDIMENTO

L'Istruttore D.vo Tecnico  
Dott. Arch. Lorella Torelli





PROVINCIA DI PESCARA



# PROVINCIA DI PESCARA

Settore V - OPERE PUBBLICHE

LAVORI DI MIGLIORAMENTO E SISTEMAZIONE DEL TRONCO  
STRADALE EX S.S. 151 - PASSO CORDONE - CAPPELLE SUL TAVO

## PROGETTO DEFINITIVO

|    |   |                  |  |
|----|---|------------------|--|
| 03 | CARTE DEI VINCOLI:<br>SOVRAPPOSIZIONE TRACCIATO AL PAI<br>CLASSI DI PERICOLOSITA' |                  |  |
|    | Scala: 1:5000   | Data: 23.08.2012 | File: TAV. 03 - CARTA DEI VINCOLI - SOVRAPPOSIZIONE TRACCIATO AL PAI.dwg |

| AGGIORNAMENTI |      |             |           |          |              |
|---------------|------|-------------|-----------|----------|--------------|
| Rev.          | Data | Descrizione | Redazione | Verifica | Approvazione |
|               |      |             |           |          |              |
|               |      |             |           |          |              |
|               |      |             |           |          |              |

SERVICE DI PROGETTAZIONE  
E RILIEVI TOPOGRAFICI  
DI SUPPORTO ALLA PROGETTAZIONE

**TPS**  
INGEGNERIA



**TPS INGEGNERIA s.r.l.**  
64100 TERAMO  
via Scarselli n. 1  
Tel. 0861.246130 - Fax. 0861.253295  
e-mail: info@tpsingegneria.it

### GRUPPO DI PROGETTAZIONE INTERNO

L'Istruttore Tecnico  
Geom. Gino Di Michele

L'Istruttore D.vo Tecnico  
Dott. Arch. Luciano Mancini

Il Dirigente  
Dott. Ing. Paolo D'Incecco

### RESPONSABILE UNICO DEL PROCEDIMENTO

L'Istruttore D.vo Tecnico  
Dott. Arch. Lorella Torelli





PROVINCIA DI PESCARA



# PROVINCIA DI PESCARA

Settore V - OPERE PUBBLICHE

LAVORI DI MIGLIORAMENTO E SISTEMAZIONE DEL TRONCO  
STRADALE EX S.S. 151 - PASSO CORDONE - CAPPELLE SUL TAVO

## PROGETTO DEFINITIVO

|    |   |                  |   |
|----|---|------------------|---|
| 04 | <u>CARTE DEI VINCOLI:</u><br>SOVRAPPOSIZIONE TRACCIATO AL PSDA<br>CLASSI DI PERICOLOSITA' IDRAULICA |                  |   |
|    | Scala: 1:5000   | Data: 23.08.2012 | File: TAV. 04 - CARTA DEI VINCOLI - SOVRAPPOSIZIONE TRACCIATO AL PSDA.dwg |

| AGGIORNAMENTI |      |             |           |          |              |
|---------------|------|-------------|-----------|----------|--------------|
| Rev.          | Data | Descrizione | Redazione | Verifica | Approvazione |
|               |      |             |           |          |              |
|               |      |             |           |          |              |
|               |      |             |           |          |              |

SERVICE DI PROGETTAZIONE  
E RILIEVI TOPOGRAFICI  
DI SUPPORTO ALLA PROGETTAZIONE

**TPS**  
INGEGNERIA



**TPS INGEGNERIA s.r.l.**  
64100 TERAMO  
via Scarselli n. 1  
Tel. 0861.246130 - Fax. 0861.253295  
e-mail: info@tpsingegneria.it

GRUPPO DI PROGETTAZIONE INTERNO

L'Istruttore Tecnico  
Geom. Gino Di Michele

L'Istruttore D.vo Tecnico  
Dott. Arch. Luciano Mancini

Il Dirigente  
Dott. Ing. Paolo D'Incecco

RESPONSABILE UNICO DEL PROCEDIMENTO

L'Istruttore D.vo Tecnico  
Dott. Arch. Lorella Torelli





PROVINCIA DI PESCARA



# PROVINCIA DI PESCARA

Settore V - OPERE PUBBLICHE

LAVORI DI MIGLIORAMENTO E SISTEMAZIONE DEL TRONCO  
STRADALE EX S.S. 151 - PASSO CORDONE - CAPPELLE SUL TAVO

## PROGETTO DEFINITIVO

|    |   |                  |   |
|----|---|------------------|---|
| 05 | CARTE DEI VINCOLI:<br>SOVRAPPOSIZIONE TRACCIATO<br>AI P.R.G. COMUNALI |                  |   |
|    | Scala: 1:5000   | Data: 23.08.2012 | File: TAV. 05 - CARTA DEI VINCOLI - SOVRAPPOSIZIONE TRACCIATO AI PRG COMUNALI.dwg |

| AGGIORNAMENTI |      |             |           |          |              |
|---------------|------|-------------|-----------|----------|--------------|
| Rev.          | Data | Descrizione | Redazione | Verifica | Approvazione |
|               |      |             |           |          |              |
|               |      |             |           |          |              |
|               |      |             |           |          |              |

SERVICE DI PROGETTAZIONE  
E RILIEVI TOPOGRAFICI  
DI SUPPORTO ALLA PROGETTAZIONE

**TPS**  
INGEGNERIA



**TPS INGEGNERIA s.r.l.**

64100 TERAMO  
via Scarselli n. 1  
Tel. 0861.246130 - Fax. 0861.253295  
e-mail: info@tpsingegneria.it

### GRUPPO DI PROGETTAZIONE INTERNO


L'Istruttore Tecnico  
Geom. Gino Di Michele

L'Istruttore D.vo Tecnico  
Dott. Arch. Luciano Mancini

Il Dirigente  
Dott. Ing. Paolo D'Incecco

### RESPONSABILE UNICO DEL PROCEDIMENTO

L'Istruttore D.vo Tecnico  
Dott. Arch. Lorella Torelli

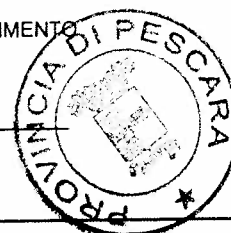



PROVINCIA DI PESCARA



# PROVINCIA DI PESCARA

Settore V - OPERE PUBBLICHE

LAVORI DI MIGLIORAMENTO E SISTEMAZIONE DEL TRONCO  
STRADALE EX S.S. 151 - PASSO CORDONE - CAPPELLE SUL TAVO

## PROGETTO DEFINITIVO

06

PLANIMETRIA DELLO STATO ATTUALE

Scala: 1:5000

Data: 23.08.2012

File: TAV. 06 - PLANIMETRIA DELLO STATO ATTUALE.dwg

### AGGIORNAMENTI

| Rev. | Data | Descrizione | Redazione | Verifica | Approvazione |
|------|------|-------------|-----------|----------|--------------|
|      |      |             |           |          |              |
|      |      |             |           |          |              |
|      |      |             |           |          |              |

SERVICE DI PROGETTAZIONE  
E RILIEVI TOPOGRAFICI  
DI SUPPORTO ALLA PROGETTAZIONE

**TPS**  
INGEGNERIA



**TPS INGEGNERIA s.r.l.**

64100 TERAMO  
via Scarselli n. 1  
Tel. 0861.246130 - Fax. 0861.253295  
e-mail: info@tpsingegneria.it

### GRUPPO DI PROGETTAZIONE INTERNO

L'Istruttore Tecnico  
Geom. Gino Di Michele

L'Istruttore D.vo Tecnico  
Dott. Arch. Luciano Mancini

Il Dirigente  
Dott. Ing. Paolo D'Incecco

### RESPONSABILE UNICO DEL PROCEDIMENTO

L'Istruttore D.vo Tecnico  
Dott. Arch. Lorella Torelli





PROVINCIA DI **PESCARA**



# PROVINCIA DI PESCARA

Settore V - OPERE PUBBLICHE

LAVORI DI MIGLIORAMENTO E SISTEMAZIONE DEL TRONCO  
STRADALE EX S.S. 151 - PASSO CORDONE - CAPPELLE SUL TAVO

## PROGETTO DEFINITIVO

07

PLANIMETRIA GENERALE  
DELL'INTERVENTO

Scala: 1:5000

Data: 23.08.2012

File: TAV. 07 - PLANIMETRIA GENERALE DELL'INTERVENTO.dwg

### AGGIORNAMENTI

| Rev. | Data | Descrizione | Redazione | Verifica | Approvazione |
|------|------|-------------|-----------|----------|--------------|
|      |      |             |           |          |              |
|      |      |             |           |          |              |
|      |      |             |           |          |              |

SERVICE DI PROGETTAZIONE  
E RILIEVI TOPOGRAFICI  
DI SUPPORTO ALLA PROGETTAZIONE

**TPS**  
INGEGNERIA



**TPS INGEGNERIA s.r.l.**

64100 TERAMO  
via Scarselli n. 1  
Tel. 0861.246130 - Fax. 0861.253295  
e-mail: info@tpsingegneria.it

### GRUPPO DI PROGETTAZIONE INTERNO

L'Istruttore Tecnico  
Geom. Gino Di Michele

L'Istruttore D.vo Tecnico  
Dott. Arch. Luciano Mancini

Il Dirigente  
Dott. Ing. Paolo D'Incecco

### RESPONSABILE UNICO DEL PROCEDIMENTO

L'Istruttore D.vo Tecnico  
Dott. Arch. Lorella Torelli





PROVINCIA DI PESCARA



# PROVINCIA DI PESCARA

Settore V - OPERE PUBBLICHE

LAVORI DI MIGLIORAMENTO E SISTEMAZIONE DEL TRONCO  
STRADALE EX S.S. 151 - PASSO CORDONE - CAPPELLE SUL TAVO

## PROGETTO DEFINITIVO

08

PLANIMETRIA GENERALE SU ORTOFOTO

Scala: 1:5000

Data: 23.08.2012

File: TAV. 08 - PLANIMETRIA GENERALE ORTOFOTO.dwg

### AGGIORNAMENTI

| Rev. | Data | Descrizione | Redazione | Verifica | Approvazione |
|------|------|-------------|-----------|----------|--------------|
|      |      |             |           |          |              |
|      |      |             |           |          |              |
|      |      |             |           |          |              |

SERVICE DI PROGETTAZIONE  
E RILIEVI TOPOGRAFICI  
DI SUPPORTO ALLA PROGETTAZIONE

**TPS**  
INGEGNERIA



**TPS INGEGNERIA s.r.l.**

64100 TERAMO  
via Scarselli n. 1  
Tel. 0861.246130 - Fax. 0861.253295  
e-mail: info@tpsingegneria.it

### GRUPPO DI PROGETTAZIONE INTERNO


L'Istruttore Tecnico  
Geom. Gino Di Michele

L'Istruttore D.vo Tecnico  
Dott. Arch. Luciano Mancini

Il Dirigente  
Dott. Ing. Paolo D'Incecco

### RESPONSABILE UNICO DEL PROCEDIMENTO

L'Istruttore D.vo Tecnico  
Dott. Arch. Lorella Torelli

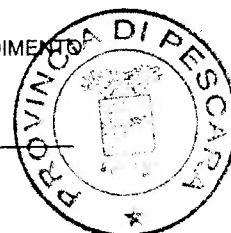



PROVINCIA DI **PESCARA**



# PROVINCIA DI PESCARA

Settore V - OPERE PUBBLICHE

LAVORI DI MIGLIORAMENTO E SISTEMAZIONE DEL TRONCO  
STRADALE EX S.S. 151 - PASSO CORDONE - CAPPELLE SUL TAVO

## PROGETTO DEFINITIVO

09

PLANIMETRIA DI PROGETTO - ASSI B-C, C-D, D-E

Scala:

1:2000

Data: **23.08.2012**

File: TAV. 09 - PLANIMETRIE DI PROGETTO.dwg

### AGGIORNAMENTI

| Rev. | Data | Descrizione | Redazione | Verifica | Approvazione |
|------|------|-------------|-----------|----------|--------------|
|      |      |             |           |          |              |
|      |      |             |           |          |              |
|      |      |             |           |          |              |

SERVICE DI PROGETTAZIONE  
E RILIEVI TOPOGRAFICI  
DI SUPPORTO ALLA PROGETTAZIONE

**TPS**  
INGEGNERIA

SINERT



**TPS INGEGNERIA s.r.l.**

64100 TERAMO  
via Scarselli n. 1  
Tel. 0861.246130 - Fax. 0861.253295  
e-mail: info@tpsingegneria.it

### GRUPPO DI PROGETTAZIONE INTERNO


L'Istruttore Tecnico  
Geom. Gino Di Michele

L'Istruttore D.vo Tecnico  
Dott. Arch. Luciano Mancini

Il Dirigente  
Dott. Ing. Paolo D'Incecco

### RESPONSABILE UNICO DEL PROCEDIMENTO

L'Istruttore D.vo Tecnico  
Dott. Arch. Lorella Torelli

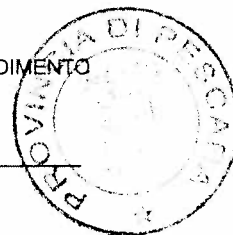



PROVINCIA DI PESCARA



# PROVINCIA DI PESCARA

Settore V - OPERE PUBBLICHE

LAVORI DI MIGLIORAMENTO E SISTEMAZIONE DEL TRONCO  
STRADALE EX S.S. 151 - PASSO CORDONE - CAPPELLE SUL TAVO

## PROGETTO DEFINITIVO

10

PLANIMETRIA DI PROGETTO - ASSE E-F

Scala: 1:2000

Data: 23.08.2012

File: TAV. 10 - PLANIMETRIE DI PROGETTO.dwg

### AGGIORNAMENTI

| Rev. | Data | Descrizione | Redazione | Verifica | Approvazione |
|------|------|-------------|-----------|----------|--------------|
|      |      |             |           |          |              |
|      |      |             |           |          |              |
|      |      |             |           |          |              |

SERVICE DI PROGETTAZIONE  
E RILIEVI TOPOGRAFICI  
DI SUPPORTO ALLA PROGETTAZIONE

**TPS**  
INGEGNERIA

SINERGIA



**TPS INGEGNERIA s.r.l.**

64100 TERAMO  
via Scarselli n. 1  
Tel. 0861.246130 - Fax. 0861.253295  
e-mail: info@tpsingegneria.it

### GRUPPO DI PROGETTAZIONE INTERNO

L'Istruttore Tecnico  
Geom. Gino Di Michele

L'Istruttore D.vo Tecnico  
Dott. Arch. Luciano Mancini

Il Dirigente  
Dott. Ing. Paolo D'Incecco

### RESPONSABILE UNICO DEL PROCEDIMENTO

L'Istruttore D.vo Tecnico  
Dott. Arch. Lorella Torelli





PROVINCIA DI PESCARA



# PROVINCIA DI PESCARA

Settore V - OPERE PUBBLICHE

LAVORI DI MIGLIORAMENTO E SISTEMAZIONE DEL TRONCO  
STRADALE EX S.S. 151 - PASSO CORDONE - CAPPELLE SUL TAVO

## PROGETTO DEFINITIVO

11

PLANIMETRIA DI PROGETTO - ASSE F-G

Scala: 1:2000

Data: 23.08.2012

File: TAV. 11 - PLANIMETRIE DI PROGETTO.dwg

### AGGIORNAMENTI

| Rev. | Data | Descrizione | Redazione | Verifica | Approvazione |
|------|------|-------------|-----------|----------|--------------|
|      |      |             |           |          |              |
|      |      |             |           |          |              |
|      |      |             |           |          |              |

SERVICE DI PROGETTAZIONE  
E RILIEVI TOPOGRAFICI  
DI SUPPORTO ALLA PROGETTAZIONE

**TPS**  
INGEGNERIA

SINCRONIZZATO



**TPS INGEGNERIA s.r.l.**

64100 TERAMO  
via Scarselli n. 1  
Tel. 0861.246130 - Fax. 0861.253295  
e-mail: info@tpsingegneria.it

### GRUPPO DI PROGETTAZIONE INTERNO


L'Istruttore Tecnico  
Geom. Gino Di Michele

L'Istruttore D.vo Tecnico  
Dott. Arch. Luciano Mancini

Il Dirigente  
Dott. Ing. Paolo D'Incecco

### RESPONSABILE UNICO DEL PROCEDIMENTO

L'Istruttore D.vo Tecnico  
Dott. Arch. Lorella Torelli

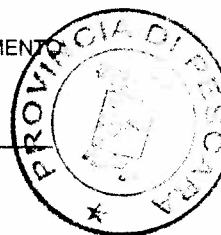





PROVINCIA DI PESCARA



# PROVINCIA DI PESCARA

Settore V - OPERE PUBBLICHE

LAVORI DI MIGLIORAMENTO E SISTEMAZIONE DEL TRONCO  
STRADALE EX S.S. 151 - PASSO CORDONE - CAPPELLE SUL TAVO

## PROGETTO DEFINITIVO

|        |                                    |                  |   |
|--------|------------------------------------|------------------|---|
| 12     | PLANIMETRIA DI PROGETTO - ASSE H-I |                  |   |
| Scala: | 1:2000                             | Data: 23.08.2012 | File: TAV. 12 - PLANIMETRIE DI PROGETTO.dwg |

### AGGIORNAMENTI

| Rev. | Data | Descrizione | Redazione | Verifica | Approvazione |
|------|------|-------------|-----------|----------|--------------|
|      |      |             |           |          |              |
|      |      |             |           |          |              |
|      |      |             |           |          |              |

SERVICE DI PROGETTAZIONE  
E RILIEVI TOPOGRAFICI  
DI SUPPORTO ALLA PROGETTAZIONE

**TPS**  
INGEGNERIA

SINERGIA



**TPS INGEGNERIA s.r.l.**

64100 TERAMO  
via Scarselli n. 1  
Tel. 0861.246130 - Fax. 0861.253295  
e-mail: info@tpsingegneria.it

### GRUPPO DI PROGETTAZIONE INTERNO

L'Istruttore Tecnico  
Geom. Gino Di Michele

L'Istruttore D.vo Tecnico  
Dott. Arch. Luciano Mancini

Il Dirigente  
Dott. Ing. Paolo D'Incecco

### RESPONSABILE UNICO DEL PROCEDIMENTO

L'Istruttore D.vo Tecnico  
Dott. Arch. Lorella Torelli





PROVINCIA DI PESCARA



# PROVINCIA DI PESCARA

Settore V - OPERE PUBBLICHE

LAVORI DI MIGLIORAMENTO E SISTEMAZIONE DEL TRONCO  
STRADALE EX S.S. 151 - PASSO CORDONE - CAPPELLE SUL TAVO

## PROGETTO DEFINITIVO

13

PLANIMETRIA DI PROGETTO SU ORTOFOTO  
ASSI B-C, C-D, D-E

Scala: 1:2000

Data: 23.08.2012

File: TAV. 13 - PLANIMETRIE DI PROGETTO SU ORTOFOTO.dwg

### AGGIORNAMENTI

| Rev. | Data | Descrizione | Redazione | Verifica | Approvazione |
|------|------|-------------|-----------|----------|--------------|
|      |      |             |           |          |              |
|      |      |             |           |          |              |
|      |      |             |           |          |              |

SERVICE DI PROGETTAZIONE  
E RILIEVI TOPOGRAFICI  
DI SUPPORTO ALLA PROGETTAZIONE

**TPS**  
INGEGNERIA

SINERGIA



**TPS INGEGNERIA s.r.l.**

64100 TERAMO  
via Scarselli n. 1  
Tel. 0861.246130 - Fax. 0861.253295  
e-mail: info@tpsingegneria.it

### GRUPPO DI PROGETTAZIONE INTERNO


L'Istruttore Tecnico  
Geom. Gino Di Michele

L'Istruttore D.vo Tecnico  
Dott. Arch. Luciano Mancini

Il Dirigente  
Dott. Ing. Paolo D'Incecco

### RESPONSABILE UNICO DEL PROCEDIMENTO

L'Istruttore D.vo Tecnico  
Dott. Arch. Lorella Torelli

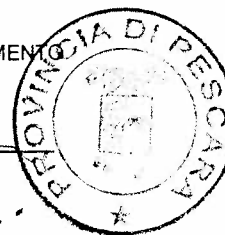



PROVINCIA DI PESCARA



# PROVINCIA DI PESCARA

Settore V - OPERE PUBBLICHE

LAVORI DI MIGLIORAMENTO E SISTEMAZIONE DEL TRONCO  
STRADALE EX S.S. 151 - PASSO CORDONE - CAPPELLE SUL TAVO

## PROGETTO DEFINITIVO

14

PLANIMETRIA DI PROGETTO SU ORTOFOTO  
ASSE E-F

Scala: 1:2000

Data: 23.08.2012

File: TAV. 14 - PLANIMETRIE DI PROGETTO SU ORTOFOTO.dwg

### AGGIORNAMENTI

| Rev. | Data | Descrizione | Redazione | Verifica | Approvazione |
|------|------|-------------|-----------|----------|--------------|
|      |      |             |           |          |              |
|      |      |             |           |          |              |
|      |      |             |           |          |              |

SERVICE DI PROGETTAZIONE  
E RILIEVI TOPOGRAFICI  
DI SUPPORTO ALLA PROGETTAZIONE

**TPS**  
INGEGNERIA

SINGEET



**TPS INGEGNERIA s.r.l.**

64100 TERAMO  
via Scarselli n. 1  
Tel. 0861.246130 - Fax. 0861.253295  
e-mail: info@tpsingegneria.it

### GRUPPO DI PROGETTAZIONE INTERNO

L'Istruttore Tecnico  
Geom. Gino Di Michele

L'Istruttore D.vo Tecnico  
Dott. Arch. Luciano Mancini

Il Dirigente  
Dott. Ing. Paolo D'Incecco

### RESPONSABILE UNICO DEL PROCEDIMENTO

L'Istruttore D.vo Tecnico  
Dott. Arch. Lorella Torelli





PROVINCIA DI PESCARA



# PROVINCIA DI PESCARA

Settore V - OPERE PUBBLICHE

LAVORI DI MIGLIORAMENTO E SISTEMAZIONE DEL TRONCO  
STRADALE EX S.S. 151 - PASSO CORDONE - CAPPELLE SUL TAVO

## PROGETTO DEFINITIVO

15

PLANIMETRIA DI PROGETTO SU ORTOFOTO  
ASSE F-G

Scala: 1:2000 Data: 23.08.2012 File: TAV. 15 - PLANIMETRIE DI PROGETTO SU ORTOFOTO.dwg

### AGGIORNAMENTI

| Rev. | Data | Descrizione | Redazione | Verifica | Approvazione |
|------|------|-------------|-----------|----------|--------------|
|      |      |             |           |          |              |
|      |      |             |           |          |              |
|      |      |             |           |          |              |

SERVICE DI PROGETTAZIONE  
E RILIEVI TOPOGRAFICI  
DI SUPPORTO ALLA PROGETTAZIONE

**TPS**  
INGEGNERIA



**TPS INGEGNERIA s.r.l.**

64100 TERAMO  
via Scarselli n. 1  
Tel. 0861.246130 - Fax. 0861.253295  
e-mail: info@tpsingegneria.it

### GRUPPO DI PROGETTAZIONE INTERNO


L'Istruttore Tecnico  
Geom. Gino Di Michele

L'Istruttore D.vo Tecnico  
Dott. Arch. Luciano Mancini

Il Dirigente  
Dott. Ing. Paolo D'Incecco

### RESPONSABILE UNICO DEL PROCEDIMENTO

L'Istruttore D.vo Tecnico  
Dott. Arch. Lorella Torelli

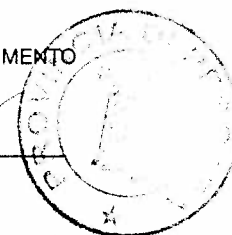



PROVINCIA DI PESCARA



# PROVINCIA DI PESCARA

Settore V - OPERE PUBBLICHE

LAVORI DI MIGLIORAMENTO E SISTEMAZIONE DEL TRONCO  
STRADALE EX S.S. 151 - PASSO CORDONE - CAPPELLE SUL TAVO

## PROGETTO DEFINITIVO

16

PLANIMETRIA DI PROGETTO SU ORTOFOTO  
ASSE H-I

Scala: 1:2000 Data: 23.08.2012 File: TAV. 16 - PLANIMETRIE DI PROGETTO SU ORTOFOTO.dwg

### AGGIORNAMENTI

| Rev. | Data | Descrizione | Redazione | Verifica | Approvazione |
|------|------|-------------|-----------|----------|--------------|
|      |      |             |           |          |              |
|      |      |             |           |          |              |
|      |      |             |           |          |              |

SERVICE DI PROGETTAZIONE  
E RILIEVI TOPOGRAFICI  
DI SUPPORTO ALLA PROGETTAZIONE

**TPS**  
INGEGNERIA

SINERGIA



**TPS INGEGNERIA s.r.l.**

64100 TERAMO  
via Scarselli n. 1  
Tel. 0861.246130 - Fax. 0861.253295  
e-mail: info@tpsingegneria.it

### GRUPPO DI PROGETTAZIONE INTERNO

L'Istruttore Tecnico  
Geom. Gino Di Michele

L'Istruttore D.vo Tecnico  
Dott. Arch. Luciano Mancini

Il Dirigente  
Dott. Ing. Paolo D'Incecco

### RESPONSABILE UNICO DEL PROCEDIMENTO

L'Istruttore D.vo Tecnico  
Dott. Arch. Lorella Torelli





PROVINCIA DI PESCARA



# PROVINCIA DI PESCARA

Settore V - OPERE PUBBLICHE

LAVORI DI MIGLIORAMENTO E SISTEMAZIONE DEL TRONCO  
STRADALE EX S.S. 151 - PASSO CORDONE - CAPPELLE SUL TAVO

## PROGETTO DEFINITIVO

17

PROFILO LONGITUDINALE ASSI B-C, C-D, D-E

Scala:

1:2000/200

Data: 23.08.2012

File: TAV. 17 - PROFILI LONGITUDINALI.dwg

### AGGIORNAMENTI

| Rev. | Data | Descrizione | Redazione | Verifica | Approvazione |
|------|------|-------------|-----------|----------|--------------|
|      |      |             |           |          |              |
|      |      |             |           |          |              |
|      |      |             |           |          |              |

SERVICE DI PROGETTAZIONE  
E RILIEVI TOPOGRAFICI  
DI SUPPORTO ALLA PROGETTAZIONE

**TPS**  
INGEGNERIA



**TPS INGEGNERIA s.r.l.**

64100 TERAMO  
via Scarselli n. 1  
Tel. 0861.246130 - Fax. 0861.253295  
e-mail: info@tpsingegneria.it

### GRUPPO DI PROGETTAZIONE INTERNO

L'Istruttore Tecnico  
Geom. Gino Di Michele

L'Istruttore D.vo Tecnico  
Dott. Arch. Luciano Mancini

Il Dirigente  
Dott. Ing. Paolo D'Incecco

RESPONSABILE UNICO DEL PROCEDIMENTO

L'Istruttore D.vo Tecnico  
Dott. Arch. Lorella Torelli





PROVINCIA DI PESCARA



# PROVINCIA DI PESCARA

Settore V - OPERE PUBBLICHE

LAVORI DI MIGLIORAMENTO E SISTEMAZIONE DEL TRONCO  
STRADALE EX S.S. 151 - PASSO CORDONE - CAPPELLE SUL TAVO

## PROGETTO DEFINITIVO

18

PROFILO LONGITUDINALE ASSE E-F

Scala: 1:2000/200

Data: 23.08.2012

File: TAV. 18 - PROFILO LONGITUDINALE.dwg

### AGGIORNAMENTI

| Rev. | Data | Descrizione | Redazione | Verifica | Approvazione |
|------|------|-------------|-----------|----------|--------------|
|      |      |             |           |          |              |
|      |      |             |           |          |              |
|      |      |             |           |          |              |

SERVICE DI PROGETTAZIONE  
E RILIEVI TOPOGRAFICI  
DI SUPPORTO ALLA PROGETTAZIONE

**TPS**  
INGEGNERIA

SINERGIA



**TPS INGEGNERIA s.r.l.**

64100 TERAMO  
via Scarselli n. 1  
Tel. 0861.246130 - Fax. 0861.253295  
e-mail: info@tpsingegneria.it

### GRUPPO DI PROGETTAZIONE INTERNO

L'Istruttore Tecnico  
Geom. Gino Di Michele

L'Istruttore D.vo Tecnico  
Dott. Arch. Luciano Mancini

Il Dirigente  
Dott. Ing. Paolo D'Incecco

RESPONSABILE UNICO DEL PROCEDIMENTO

L'Istruttore D.vo Tecnico  
Dott. Arch. Lorella Torelli





PROVINCIA DI **PESCARA**



# PROVINCIA DI PESCARA

Settore V - OPERE PUBBLICHE

LAVORI DI MIGLIORAMENTO E SISTEMAZIONE DEL TRONCO  
STRADALE EX S.S. 151 - PASSO CORDONE - CAPPELLE SUL TAVO

## PROGETTO DEFINITIVO

19

PROFILO LONGITUDINALE ASSE F-G

Scala:

1:2000/200

Data:

23.08.2012

File: TAV. 19 - PROFILO LONGITUDINALE.dwg

### AGGIORNAMENTI

| Rev. | Data | Descrizione | Redazione | Verifica | Approvazione |
|------|------|-------------|-----------|----------|--------------|
|      |      |             |           |          |              |
|      |      |             |           |          |              |
|      |      |             |           |          |              |

SERVICE DI PROGETTAZIONE  
E RILIEVI TOPOGRAFICI  
DI SUPPORTO ALLA PROGETTAZIONE

**TPS**  
INGEGNERIA



**TPS INGEGNERIA s.r.l.**

64100 TERAMO  
via Scarselli n. 1  
Tel. 0861.246130 - Fax. 0861.253295  
e-mail: info@tpsingegneria.it

### GRUPPO DI PROGETTAZIONE INTERNO

L'Istruttore Tecnico  
Geom. Gino Di Michele

L'Istruttore D.vo Tecnico  
Dott. Arch. Luciano Mancini

Il Dirigente  
Dott. Ing. Paolo D'Incecco

### RESPONSABILE UNICO DEL PROCEDIMENTO

L'Istruttore D.vo Tecnico  
Dott. Arch. Lorella Torelli







PROVINCIA DI **PESCARA**



# PROVINCIA DI PESCARA

Settore V - OPERE PUBBLICHE

LAVORI DI MIGLIORAMENTO E SISTEMAZIONE DEL TRONCO  
STRADALE EX S.S. 151 - PASSO CORDONE - CAPPELLE SUL TAVO

## PROGETTO DEFINITIVO

20

PROFILO LONGITUDINALE ASSE H-I

Scala: 1:2000/200

Data: 23.08.2012

File: TAV. 20 - PROFILO LONGITUDINALE.dwg

### AGGIORNAMENTI

| Rev. | Data | Descrizione | Redazione | Verifica | Approvazione |
|------|------|-------------|-----------|----------|--------------|
|      |      |             |           |          |              |
|      |      |             |           |          |              |
|      |      |             |           |          |              |

SERVICE DI PROGETTAZIONE  
E RILIEVI TOPOGRAFICI  
DI SUPPORTO ALLA PROGETTAZIONE

**TPS**  
INGEGNERIA



**TPS INGEGNERIA s.r.l.**

64100 TERAMO  
via Scarselli n. 1  
Tel. 0861.246130 - Fax. 0861.253295  
e-mail: info@tpsingegneria.it

### GRUPPO DI PROGETTAZIONE INTERNO

L'Istruttore Tecnico  
Geom. Gino Di Michele

L'Istruttore D.vo Tecnico  
Dott. Arch. Luciano Mancini

Il Dirigente  
Dott. Ing. Paolo D'Incecco

### RESPONSABILE UNICO DEL PROCEDIMENTO

L'Istruttore D.vo Tecnico  
Dott. Arch. Lorella Torelli





PROVINCIA DI **PESCARA**



# PROVINCIA DI PESCARA

Settore V - OPERE PUBBLICHE

LAVORI DI MIGLIORAMENTO E SISTEMAZIONE DEL TRONCO  
STRADALE EX S.S. 151 - PASSO CORDONE - CAPPELLE SUL TAVO

## PROGETTO DEFINITIVO

21

PROFILI LONGITUDINALI  
ROTATORIE "B"-"C"-"D"-"E"-"F"

Scala: 1:1000/100

Data: **23.08.2012**

File: TAV. 21 - PROFILI LONGITUDINALI.dwg

### AGGIORNAMENTI

| Rev. | Data | Descrizione | Redazione | Verifica | Approvazione |
|------|------|-------------|-----------|----------|--------------|
|      |      |             |           |          |              |
|      |      |             |           |          |              |
|      |      |             |           |          |              |

SERVICE DI PROGETTAZIONE  
E RILIEVI TOPOGRAFICI  
DI SUPPORTO ALLA PROGETTAZIONE

**TPS**  
INGEGNERIA



**TPS INGEGNERIA s.r.l.**

64100 TERAMO

via Scarselli n. 1

Tel. 0861.246130 - Fax. 0861.253295

e-mail: [info@tpsingegneria.it](mailto:info@tpsingegneria.it)

### GRUPPO DI PROGETTAZIONE INTERNO

L'Istruttore Tecnico  
Geom. Gino Di Michele

L'Istruttore D.vo Tecnico  
Dott. Arch. Luciano Mancini

Il Dirigente  
Dott. Ing. Paolo D'Incecco

RESPONSABILE UNICO DEL PROCEDIMENTO

L'Istruttore D.vo Tecnico  
Dott. Arch. Lorella Torelli





PROVINCIA DI PESCARA



# PROVINCIA DI PESCARA

Settore V - OPERE PUBBLICHE

LAVORI DI MIGLIORAMENTO E SISTEMAZIONE DEL TRONCO  
STRADALE EX S.S. 151 - PASSO CORDONE - CAPPELLE SUL TAVO

## PROGETTO DEFINITIVO

22

PROFILI LONGITUDINALI  
ROTATORIE "G"-"H"-"I"-"ASSE1"

Scala: 1:1000/100

Data: 23.08.2012

File: TAV. 22 - PROFILI LONGITUDINALI.dwg

### AGGIORNAMENTI

| Rev. | Data | Descrizione | Redazione | Verifica | Approvazione |
|------|------|-------------|-----------|----------|--------------|
|      |      |             |           |          |              |
|      |      |             |           |          |              |
|      |      |             |           |          |              |

SERVICE DI PROGETTAZIONE  
E RILIEVI TOPOGRAFICI  
DI SUPPORTO ALLA PROGETTAZIONE

**TPS**  
INGEGNERIA



**TPS INGEGNERIA s.r.l.**

64100 TERAMO  
via Scarselli n. 1  
Tel. 0861.246130 - Fax. 0861.253295  
e-mail: info@tpsingegneria.it

### GRUPPO DI PROGETTAZIONE INTERNO

L'Istruttore Tecnico  
Geom. Gino Di Michele

L'Istruttore D.vo Tecnico  
Dott. Arch. Luciano Mancini

Il Dirigente  
Dott. Ing. Paolo D'Incecco

### RESPONSABILE UNICO DEL PROCEDIMENTO

L'Istruttore D.vo Tecnico  
Dott. Arch. Lorella Torelli





PROVINCIA DI PESCARA



# PROVINCIA DI PESCARA

Settore V - OPERE PUBBLICHE

LAVORI DI MIGLIORAMENTO E SISTEMAZIONE DEL TRONCO  
STRADALE EX S.S. 151 - PASSO CORDONE - CAPPELLE SUL TAVO

## PROGETTO DEFINITIVO

23

SEZIONI TIPO STRADALI

Scala:

1:50

Data: 23.08.2012

File: TAV. 23 - SEZIONI TIPO STRADALI.dwg

### AGGIORNAMENTI

| Rev. | Data | Descrizione | Redazione | Verifica | Approvazione |
|------|------|-------------|-----------|----------|--------------|
|      |      |             |           |          |              |
|      |      |             |           |          |              |
|      |      |             |           |          |              |

SERVICE DI PROGETTAZIONE  
E RILIEVI TOPOGRAFICI  
DI SUPPORTO ALLA PROGETTAZIONE

**TPS**  
INGEGNERIA

SINGER



**TPS INGEGNERIA s.r.l.**

64100 TERAMO  
via Scarselli n. 1  
Tel. 0861.246130 - Fax. 0861.253295  
e-mail: info@tpsingegneria.it

### GRUPPO DI PROGETTAZIONE INTERNO

L'Istruttore Tecnico  
Geom. Gino Di Michele

L'Istruttore D.vo Tecnico  
Dott. Arch. Luciano Mancini

Il Dirigente  
Dott. Ing. Paolo D'Incecco

### RESPONSABILE UNICO DEL PROCEDIMENTO

L'Istruttore D.vo Tecnico  
Dott. Arch. Lorella Torelli





PROVINCIA DI PESCARA

**U**  
PESCARA  
PROVINCIA  
UTILE

# PROVINCIA DI PESCARA

Settore V - OPERE PUBBLICHE

LAVORI DI MIGLIORAMENTO E SISTEMAZIONE DEL TRONCO  
STRADALE EX S.S. 151 - PASSO CORDONE - CAPPELLE SUL TAVO

## PROGETTO DEFINITIVO

|        |                               |                  |  |
|--------|-------------------------------|------------------|--|
| 24     | SEZIONI TRSVERSALI - ASSE B-C |                  |  |
| Scala: | 1:200                         | Data: 23.08.2012 | File: TAV. 24 - SEZIONI TRASVERSALI - ASSE B-C.dwg |

### AGGIORNAMENTI

| Rev. | Data | Descrizione | Redazione | Verifica | Approvazione |
|------|------|-------------|-----------|----------|--------------|
|      |      |             |           |          |              |
|      |      |             |           |          |              |
|      |      |             |           |          |              |

SERVICE DI PROGETTAZIONE  
E RILIEVI TOPOGRAFICI  
DI SUPPORTO ALLA PROGETTAZIONE

**TPS**  
INGEGNERIA

**SINCERT**



**TPS INGEGNERIA s.r.l.**

64100 TERAMO  
via Scarselli n. 1  
Tel. 0861.246130 - Fax. 0861.253295  
e-mail: info@tpsingegneria.it

### GRUPPO DI PROGETTAZIONE INTERNO

L'Istruttore Tecnico  
Geom. Gino Di Michele

L'Istruttore D.vo Tecnico  
Dott. Arch. Luciano Mancini

Il Dirigente  
Dott. Ing. Paolo D'Incecco

### RESPONSABILE UNICO DEL PROCEDIMENTO

L'Istruttore D.vo Tecnico  
Dott. Arch. Lorella Torelli





PROVINCIA DI PESCARA



# PROVINCIA DI PESCARA

Settore V - OPERE PUBBLICHE

LAVORI DI MIGLIORAMENTO E SISTEMAZIONE DEL TRONCO  
STRADALE EX S.S. 151 - PASSO CORDONE - CAPPELLE SUL TAVO

## PROGETTO DEFINITIVO

25

SEZIONI TRSVERSALI - ASSE C-D

Scala:

1:200

Data: 23.08.2012

File: TAV. 25 - SEZIONI TRASVERSALI - ASSE C-D.dwg

### AGGIORNAMENTI

| Rev. | Data | Descrizione | Redazione | Verifica | Approvazione |
|------|------|-------------|-----------|----------|--------------|
|      |      |             |           |          |              |
|      |      |             |           |          |              |
|      |      |             |           |          |              |

SERVICE DI PROGETTAZIONE  
E RILIEVI TOPOGRAFICI  
DI SUPPORTO ALLA PROGETTAZIONE

**TPS**  
INGEGNERIA

**SINCERT**



**TPS INGEGNERIA s.r.l.**

64100 TERAMO  
via Scarselli n. 1  
Tel. 0861.246130 - Fax. 0861.253295  
e-mail: info@tpsingegneria.it

### GRUPPO DI PROGETTAZIONE INTERNO

L'Istruttore Tecnico  
Geom. Gino Di Michele

L'Istruttore D.vo Tecnico  
Dott. Arch. Luciano Mancini

Il Dirigente  
Dott. Ing. Paolo D'Incecco

RESPONSABILE UNICO DEL PROCEDIMENTO

L'Istruttore D.vo Tecnico  
Dott. Arch. Lorella Torelli





PROVINCIA DI PESCARA



# PROVINCIA DI PESCARA

Settore V - OPERE PUBBLICHE

LAVORI DI MIGLIORAMENTO E SISTEMAZIONE DEL TRONCO  
STRADALE EX S.S. 151 - PASSO CORDONE - CAPPELLE SUL TAVO

## PROGETTO DEFINITIVO

|        |  |       |  |
|--------|--|-------|--|
| 26/A   | SEZIONI TRSVERSALI - ASSE D-E<br>DALLA SEZIONE 1 ALLA SEZIONE 25 |       |  |
| Scala: | 1:200  | Data: | 23.08.2012                                   |
|        |  | File: | TAV. 26 - SEZIONI TRASVERSALI - ASSE D-E.dwg |

| AGGIORNAMENTI |      |             |           |          |              |
|---------------|------|-------------|-----------|----------|--------------|
| Rev.          | Data | Descrizione | Redazione | Verifica | Approvazione |
|               |      |             |           |          |              |
|               |      |             |           |          |              |
|               |      |             |           |          |              |

SERVICE DI PROGETTAZIONE  
E RILIEVI TOPOGRAFICI  
DI SUPPORTO ALLA PROGETTAZIONE

**TPS**  
INGEGNERIA

**SINCERT**



**TPS INGEGNERIA s.r.l.**

64100 TERAMO  
via Scarselli n. 1  
Tel. 0861.246130 - Fax. 0861.253295  
e-mail: info@tpsingegneria.it

### GRUPPO DI PROGETTAZIONE INTERNO

L'Istruttore Tecnico  
Geom. Gino Di Michele

L'Istruttore D.vo Tecnico  
Dott. Arch. Luciano Mancini

Il Dirigente  
Dott. Ing. Paolo D'Incecco

### RESPONSABILE UNICO DEL PROCEDIMENTO

L'Istruttore D.vo Tecnico  
Dott. Arch. Lorella Torelli





PROVINCIA DI **PESCARA**



# PROVINCIA DI PESCARA

Settore V - OPERE PUBBLICHE

LAVORI DI MIGLIORAMENTO E SISTEMAZIONE DEL TRONCO  
STRADALE EX S.S. 151 - PASSO CORDONE - CAPPELLE SUL TAVO

## PROGETTO DEFINITIVO

26/B

SEZIONI TRSVERSALI - ASSE D-E  
DALLA SEZIONE 26 ALLA SEZIONE 51

Scala: 1:200

Data: 23.08.2012

File: TAV. 26 - SEZIONI TRASVERSALI - ASSE D-E.dwg

### AGGIORNAMENTI

| Rev. | Data | Descrizione | Redazione | Verifica | Approvazione |
|------|------|-------------|-----------|----------|--------------|
|      |      |             |           |          |              |
|      |      |             |           |          |              |
|      |      |             |           |          |              |

SERVICE DI PROGETTAZIONE  
E RILIEVI TOPOGRAFICI  
DI SUPPORTO ALLA PROGETTAZIONE

**TPS**  
INGEGNERIA

**SINCERT**



**TPS INGEGNERIA s.r.l.**

64100 TERAMO  
via Scarselli n. 1  
Tel. 0861.246130 - Fax. 0861.253295  
e-mail: info@tpsingegneria.it

### GRUPPO DI PROGETTAZIONE INTERNO

L'Istruttore Tecnico  
Geom. Gino Di Michele

L'Istruttore D.vo Tecnico  
Dott. Arch. Luciano Mancini

Il Dirigente  
Dott. Ing. Paolo D'Incecco

### RESPONSABILE UNICO DEL PROCEDIMENTO

L'Istruttore D.vo Tecnico  
Dott. Arch. Lorella Torelli







PROVINCIA DI **PESCARA**



# PROVINCIA DI PESCARA

Settore V - OPERE PUBBLICHE

LAVORI DI MIGLIORAMENTO E SISTEMAZIONE DEL TRONCO  
STRADALE EX S.S. 151 - PASSO CORDONE - CAPPELLE SUL TAVO

## PROGETTO DEFINITIVO

27/A

SEZIONI TRASVERSALI - ASSE E-F  
DALLA SEZIONE 1 ALLA SEZIONE 25

Scala: 1:200

Data: 23.08.2012

File: TAV. 27 - SEZIONI TRASVERSALI - ASSE E-F.dwg

### AGGIORNAMENTI

| Rev. | Data | Descrizione | Redazione | Verifica | Approvazione |
|------|------|-------------|-----------|----------|--------------|
|      |      |             |           |          |              |
|      |      |             |           |          |              |
|      |      |             |           |          |              |

SERVICE DI PROGETTAZIONE  
E RILIEVI TOPOGRAFICI  
DI SUPPORTO ALLA PROGETTAZIONE

**TPS**  
INGEGNERIA

**SINCERT**



**TPS INGEGNERIA s.r.l.**

64100 TERAMO  
via Scarselli n. 1  
Tel. 0861.246130 - Fax. 0861.253295  
e-mail: info@tpsingegneria.it

### GRUPPO DI PROGETTAZIONE INTERNO

L'Istruttore Tecnico  
Geom. Gino Di Michele

L'Istruttore D.vo Tecnico  
Dott. Arch. Luciano Mancini

Il Dirigente  
Dott. Ing. Paolo D'Incecco

### RESPONSABILE UNICO DEL PROCEDIMENTO

L'Istruttore D.vo Tecnico  
Dott. Arch. Lorella Torelli



PROVINCIA DI PESCARA



# PROVINCIA DI PESCARA

Settore V - OPERE PUBBLICHE

LAVORI DI MIGLIORAMENTO E SISTEMAZIONE DEL TRONCO  
STRADALE EX S.S. 151 - PASSO CORDONE - CAPPELLE SUL TAVO

## PROGETTO DEFINITIVO

|        |   |                  |  |
|--------|---|------------------|--|
| 27/B   | SEZIONI TRSVERSALI - ASSE E-F<br>DALLA SEZIONE 26 ALLA SEZIONE 53 |                  |  |
| Scala: | 1:200   | Data: 23.08.2012 | File: TAV. 27 - SEZIONI TRASVERSALI - ASSE E-F.dwg |

### AGGIORNAMENTI

| Rev. | Data | Descrizione | Redazione | Verifica | Approvazione |
|------|------|-------------|-----------|----------|--------------|
|      |      |             |           |          |              |
|      |      |             |           |          |              |
|      |      |             |           |          |              |

SERVICE DI PROGETTAZIONE  
E RILIEVI TOPOGRAFICI  
DI SUPPORTO ALLA PROGETTAZIONE

**TPS**  
INGEGNERIA

**SINGERT**



**TPS INGEGNERIA s.r.l.**

64100 TERAMO  
via Scarselli n. 1  
Tel. 0861.246130 - Fax. 0861.253295  
e-mail: info@tpsingegneria.it

### GRUPPO DI PROGETTAZIONE INTERNO

L'Istruttore Tecnico  
Geom. Gino Di Michele

L'Istruttore D.vo Tecnico  
Dott. Arch. Luciano Mancini

Il Dirigente  
Dott. Ing. Paolo D'Incecco

### RESPONSABILE UNICO DEL PROCEDIMENTO

L'Istruttore D.vo Tecnico  
Dott. Arch. Lorella Torelli





PROVINCIA DI PESCARA



# PROVINCIA DI PESCARA

Settore V - OPERE PUBBLICHE

LAVORI DI MIGLIORAMENTO E SISTEMAZIONE DEL TRONCO  
STRADALE EX S.S. 151 - PASSO CORDONE - CAPPELLE SUL TAVO

## PROGETTO DEFINITIVO

28/A

SEZIONI TRASVERSALI - ASSE F-G  
DALLA SEZIONE 1 ALLA SEZIONE 25

Scala:

1:200

Data: 23.08.2012

File: TAV. 28 - SEZIONI TRASVERSALI - ASSE F-G.dwg

### AGGIORNAMENTI

| Rev. | Data | Descrizione | Redazione | Verifica | Approvazione |
|------|------|-------------|-----------|----------|--------------|
|      |      |             |           |          |              |
|      |      |             |           |          |              |
|      |      |             |           |          |              |

SERVICE DI PROGETTAZIONE  
E RILIEVI TOPOGRAFICI  
DI SUPPORTO ALLA PROGETTAZIONE

**TPS**  
INGEGNERIA

**SINCERT**



**TPS INGEGNERIA s.r.l.**

64100 TERAMO  
via Scarselli n. 1  
Tel. 0861.246130 - Fax. 0861.253295  
e-mail: info@tpsingegneria.it

### GRUPPO DI PROGETTAZIONE INTERNO

L'Istruttore Tecnico  
Geom. Gino Di Michele

L'Istruttore D.vo Tecnico  
Dott. Arch. Luciano Mancini

Il Dirigente  
Dott. Ing. Paolo D'Incecco

### RESPONSABILE UNICO DEL PROCEDIMENTO

L'Istruttore D.vo Tecnico  
Dott. Arch. Lorella Torelli





PROVINCIA DI PESCARA



# PROVINCIA DI PESCARA

Settore V - OPERE PUBBLICHE

LAVORI DI MIGLIORAMENTO E SISTEMAZIONE DEL TRONCO  
STRADALE EX S.S. 151 - PASSO CORDONE - CAPPELLE SUL TAVO

## PROGETTO DEFINITIVO

28/B

SEZIONI TRSVERSALI - ASSE F-G  
DALLA SEZIONE 26 ALLA SEZIONE 50

Scala: 1:200

Data: 23.08.2012

File: TAV. 28 - SEZIONI TRASVERSALI - ASSE F-G.dwg

### AGGIORNAMENTI

| Rev. | Data | Descrizione | Redazione | Verifica | Approvazione |
|------|------|-------------|-----------|----------|--------------|
|      |      |             |           |          |              |
|      |      |             |           |          |              |
|      |      |             |           |          |              |

SERVICE DI PROGETTAZIONE  
E RILIEVI TOPOGRAFICI  
DI SUPPORTO ALLA PROGETTAZIONE

**TPS**  
INGEGNERIA

**SINCERT**



**TPS INGEGNERIA s.r.l.**

64100 TERAMO  
via Scarselli n. 1  
Tel. 0861.246130 - Fax. 0861.253295  
e-mail: info@tpsingegneria.it

### GRUPPO DI PROGETTAZIONE INTERNO

L'Istruttore Tecnico  
Geom. Gino Di Michele

L'Istruttore D.vo Tecnico  
Dott. Arch. Luciano Mancini

Il Dirigente  
Dott. Ing. Paolo D'Incecco

RESPONSABILE UNICO DEL PROCEDIMENTO

L'Istruttore D.vo Tecnico  
Dott. Arch. Lorella Torelli





PROVINCIA DI PESCARA



# PROVINCIA DI PESCARA

Settore V - OPERE PUBBLICHE

LAVORI DI MIGLIORAMENTO E SISTEMAZIONE DEL TRONCO  
STRADALE EX S.S. 151 - PASSO CORDONE - CAPPELLE SUL TAVO

## PROGETTO DEFINITIVO

28/C

SEZIONI TRSVERSALI - ASSE F-G  
DALLA SEZIONE 51 ALLA SEZIONE 69

Scala:

1:200

Data:

23.08.2012

File:

TAV. 28 - SEZIONI TRASVERSALI - ASSE F-G.dwg

### AGGIORNAMENTI

| Rev. | Data | Descrizione | Redazione | Verifico | Approvazione |
|------|------|-------------|-----------|----------|--------------|
|      |      |             |           |          |              |
|      |      |             |           |          |              |
|      |      |             |           |          |              |

SERVICE DI PROGETTAZIONE  
E RILIEVI TOPOGRAFICI  
DI SUPPORTO ALLA PROGETTAZIONE

**TPS**  
INGEGNERIA

**SINCERT**



**TPS INGEGNERIA s.r.l.**

64100 TERAMO

via Scarselli n. 1

Tel. 0861.246130 - Fax. 0861.253295

e-mail: info@tpsingegneria.it

### GRUPPO DI PROGETTAZIONE INTERNO

L'Istruttore Tecnico  
Geom. Gino Di Michele

L'Istruttore D.vo Tecnico  
Dott. Arch. Luciano Mancini

Il Dirigente  
Dott. Ing. Paolo D'Incecco

### RESPONSABILE UNICO DEL PROCEDIMENTO

L'Istruttore D.vo Tecnico  
Dott. Arch. Lorella Torelli





PROVINCIA DI PESCARA



# PROVINCIA DI PESCARA

Settore V - OPERE PUBBLICHE

LAVORI DI MIGLIORAMENTO E SISTEMAZIONE DEL TRONCO  
STRADALE EX S.S. 151 - PASSO CORDONE - CAPPELLE SUL TAVO

## PROGETTO DEFINITIVO

|        |  |                  |  |
|--------|--|------------------|--|
| 29/A   | SEZIONI TRSVERSALI - ASSE H-I<br>DALLA SEZIONE 1 ALLA SEZIONE 25 |                  |  |
| Scala: | 1:200  | Data: 23.08.2012 | File: TAV. 29 - SEZIONI TRASVERSALI - ASSE H-I.dwg |

### AGGIORNAMENTI

| Rev. | Data | Descrizione | Redazione | Verifica | Approvazione |
|------|------|-------------|-----------|----------|--------------|
|      |      |             |           |          |              |
|      |      |             |           |          |              |
|      |      |             |           |          |              |

SERVICE DI PROGETTAZIONE  
E RILIEVI TOPOGRAFICI  
DI SUPPORTO ALLA PROGETTAZIONE

**TPS**  
INGEGNERIA

**SINCERT**



**TPS INGEGNERIA s.r.l.**

64100 TERAMO  
via Scarselli n. 1  
Tel. 0861.246130 - Fax. 0861.253295  
e-mail: info@tpsingegneria.it

### GRUPPO DI PROGETTAZIONE INTERNO

L'Istruttore Tecnico  
Geom. Gino Di Michele

L'Istruttore D.vo Tecnico  
Dott. Arch. Luciano Mancini

Il Dirigente  
Dott. Ing. Paolo D'Incecco

### RESPONSABILE UNICO DEL PROCEDIMENTO

L'Istruttore D.vo Tecnico  
Dott. Arch. Lorella Torelli





PROVINCIA DI **PESCARA**



# PROVINCIA DI PESCARA

Settore V - OPERE PUBBLICHE

LAVORI DI MIGLIORAMENTO E SISTEMAZIONE DEL TRONCO  
STRADALE EX S.S. 151 - PASSO CORDONE - CAPPELLE SUL TAVO

## PROGETTO DEFINITIVO

29/B

SEZIONI TRSVERSALI - ASSE H-I  
DALLA SEZIONE 26 ALLA SEZIONE 50

Scala: 1:200      Data: 23.08.2012      File: TAV. 29 - SEZIONI TRASVERSALI - ASSE H-I.dwg

### AGGIORNAMENTI

| Rev. | Data | Descrizione | Redazione | Verifica | Approvazione |
|------|------|-------------|-----------|----------|--------------|
|      |      |             |           |          |              |
|      |      |             |           |          |              |
|      |      |             |           |          |              |

SERVICE DI PROGETTAZIONE  
E RILIEVI TOPOGRAFICI  
DI SUPPORTO ALLA PROGETTAZIONE

**TPS**  
INGEGNERIA

**SINCERT**



**TPS INGEGNERIA s.r.l.**

64100 TERAMO  
via Scarselli n. 1  
Tel. 0861.246130 - Fax. 0861.253295  
e-mail: info@tpsingegneria.it

### GRUPPO DI PROGETTAZIONE INTERNO

L'Istruttore Tecnico  
Geom. Gino Di Michele

L'Istruttore D.vo Tecnico  
Dott. Arch. Luciano Mancini

Il Dirigente  
Dott. Ing. Paolo D'Incecco

### RESPONSABILE UNICO DEL PROCEDIMENTO

L'Istruttore D.vo Tecnico  
Dott. Arch. Lorella Torelli





PROVINCIA DI PESCARA



# PROVINCIA DI PESCARA

Settore V - OPERE PUBBLICHE

LAVORI DI MIGLIORAMENTO E SISTEMAZIONE DEL TRONCO  
STRADALE EX S.S. 151 - PASSO CORDONE - CAPPELLE SUL TAVO

## PROGETTO DEFINITIVO

29/C

SEZIONI TRSVERSALI - ASSE H-I  
DALLA SEZIONE 51 ALLA SEZIONE 75

Scala: 1:200

Data: 23.08.2012

File: TAV. 29 - SEZIONI TRASVERSALI - ASSE H-I.dwg

### AGGIORNAMENTI

| Rev. | Data | Descrizione | Redazione | Verifica | Approvazione |
|------|------|-------------|-----------|----------|--------------|
|      |      |             |           |          |              |
|      |      |             |           |          |              |
|      |      |             |           |          |              |

SERVICE DI PROGETTAZIONE  
E RILIEVI TOPOGRAFICI  
DI SUPPORTO ALLA PROGETTAZIONE

**TPS**  
INGEGNERIA

**SINCERT**



**TPS INGEGNERIA s.r.l.**

64100 TERAMO  
via Scarselli n. 1  
Tel. 0861.246130 - Fax. 0861.253295  
e-mail: info@tpsingegneria.it

### GRUPPO DI PROGETTAZIONE INTERNO

L'Istruttore Tecnico  
Geom. Gino Di Michele

L'Istruttore D.vo Tecnico  
Dott. Arch. Luciano Mancini

Il Dirigente  
Dott. Ing. Paolo D'Incecco

RESPONSABILE UNICO DEL PROCEDIMENTO

L'Istruttore D.vo Tecnico  
Dott. Arch. Lorella Torelli







PROVINCIA DI PESCARA



# PROVINCIA DI PESCARA

Settore V - OPERE PUBBLICHE

LAVORI DI MIGLIORAMENTO E SISTEMAZIONE DEL TRONCO  
STRADALE EX S.S. 151 - PASSO CORDONE - CAPPELLE SUL TAVO

## PROGETTO DEFINITIVO

29/D

SEZIONI TRASVERSALI - ASSE H-I  
DALLA SEZIONE 76 ALLA SEZIONE 88

Scala:

1:200

Data: 23.08.2012

File: TAV. 29 - SEZIONI TRASVERSALI - ASSE H-I.dwg

### AGGIORNAMENTI

| Rev. | Data | Descrizione | Redazione | Verifica | Approvazione |
|------|------|-------------|-----------|----------|--------------|
|      |      |             |           |          |              |
|      |      |             |           |          |              |
|      |      |             |           |          |              |

SERVICE DI PROGETTAZIONE  
E RILIEVI TOPOGRAFICI  
DI SUPPORTO ALLA PROGETTAZIONE

**TPS**  
INGEGNERIA

**SINCERT**



**TPS INGEGNERIA s.r.l.**

64100 TERAMO  
via Scarselli n. 1  
Tel. 0861.246130 - Fax. 0861.253295  
e-mail: info@tpsingegneria.it

### GRUPPO DI PROGETTAZIONE INTERNO

L'Istruttore Tecnico  
Geom. Gino Di Michele

L'Istruttore D.vo Tecnico  
Dott. Arch. Luciano Mancini

Il Dirigente  
Dott. Ing. Paolo D'Incecco

### RESPONSABILE UNICO DEL PROCEDIMENTO

L'Istruttore D.vo Tecnico  
Dott. Arch. Lorella Torelli





PROVINCIA DI PESCARA



# PROVINCIA DI PESCARA

Settore V - OPERE PUBBLICHE

LAVORI DI MIGLIORAMENTO E SISTEMAZIONE DEL TRONCO  
STRADALE EX S.S. 151 - PASSO CORDONE - CAPPELLE SUL TAVO

## PROGETTO DEFINITIVO

30

SEZIONI TRSVERSALI - ROTATORIA B

Scala:

1:200

Data: 23.08.2012

File: TAV. 30 - SEZIONI TRASVERSALI - ROTATORIA B.dwg

### AGGIORNAMENTI

| Rev. | Data | Descrizione | Redazione | Verifica | Approvazione |
|------|------|-------------|-----------|----------|--------------|
|      |      |             |           |          |              |
|      |      |             |           |          |              |
|      |      |             |           |          |              |

SERVICE DI PROGETTAZIONE  
E RILIEVI TOPOGRAFICI  
DI SUPPORTO ALLA PROGETTAZIONE

**TPS**  
INGEGNERIA

**SINCERT**



**TPS INGEGNERIA s.r.l.**

64100 TERAMO  
via Scarselli n. 1  
Tel. 0861.246130 - Fax. 0861.253295  
e-mail: info@tpsingegneria.it

### GRUPPO DI PROGETTAZIONE INTERNO

L'Istruttore Tecnico  
Geom. Gino Di Michele

L'Istruttore D.vo Tecnico  
Dott. Arch. Luciano Mancini

Il Dirigente  
Dott. Ing. Paolo D'Incecco

RESPONSABILE UNICO DEL PROCEDIMENTO

L'Istruttore D.vo Tecnico  
Dott. Arch. Lorella Torelli





PROVINCIA DI PESCARA



# PROVINCIA DI PESCARA

Settore V - OPERE PUBBLICHE

LAVORI DI MIGLIORAMENTO E SISTEMAZIONE DEL TRONCO  
STRADALE EX S.S. 151 - PASSO CORDONE - CAPPELLE SUL TAVO

## PROGETTO DEFINITIVO

31

SEZIONI TRSVERSALI - ROTATORIA C

Scala:

1:200

Data: 23.08.2012

File: TAV. 31 - SEZIONI TRASVERSALI - ROTATORIA C.dwg

### AGGIORNAMENTI

| Rev. | Data | Descrizione | Redazione | Verifica | Approvazione |
|------|------|-------------|-----------|----------|--------------|
|      |      |             |           |          |              |
|      |      |             |           |          |              |
|      |      |             |           |          |              |

SERVICE DI PROGETTAZIONE  
E RILIEVI TOPOGRAFICI  
DI SUPPORTO ALLA PROGETTAZIONE

**TPS**  
INGEGNERIA

**SINCERT**



**TPS INGEGNERIA s.r.l.**

64100 TERAMO  
via Scarselli n. 1  
Tel. 0861.246130 - Fax. 0861.253295  
e-mail: info@tpsingegneria.it

### GRUPPO DI PROGETTAZIONE INTERNO

L'Istruttore Tecnico  
Geom. Gino Di Michele

L'Istruttore D.vo Tecnico  
Dott. Arch. Luciano Mancini

Il Dirigente  
Dott. Ing. Paolo D'Incecco

RESPONSABILE UNICO DEL PROCEDIMENTO

L'Istruttore D.vo Tecnico  
Dott. Arch. Lorella Torelli





PROVINCIA DI PESCARA



# PROVINCIA DI PESCARA

Settore V - OPERE PUBBLICHE

LAVORI DI MIGLIORAMENTO E SISTEMAZIONE DEL TRONCO  
STRADALE EX S.S. 151 - PASSO CORDONE - CAPPELLE SUL TAVO

## PROGETTO DEFINITIVO

32

SEZIONI TRSVERSALI - ROTATORIA D

Scala: 1:200

Data: 23.08.2012

File: TAV. 32 - SEZIONI TRASVERSALI - ROTATORIA D.dwg

### AGGIORNAMENTI

| Rev. | Data | Descrizione | Redazione | Verifica | Approvazione |
|------|------|-------------|-----------|----------|--------------|
|      |      |             |           |          |              |
|      |      |             |           |          |              |
|      |      |             |           |          |              |

SERVICE DI PROGETTAZIONE  
E RILIEVI TOPOGRAFICI  
DI SUPPORTO ALLA PROGETTAZIONE

**TPS**  
INGEGNERIA

**SINCERT**



**TPS INGEGNERIA s.r.l.**

64100 TERAMO  
via Scarselli n. 1  
Tel. 0861.246130 - Fax. 0861.253295  
e-mail: info@tpsingegneria.it

### GRUPPO DI PROGETTAZIONE INTERNO

L'Istruttore Tecnico  
Geom. Gino Di Michele

L'Istruttore D.vo Tecnico  
Dott. Arch. Luciano Mancini

Il Dirigente  
Dott. Ing. Paolo D'Incecco

RESPONSABILE UNICO DEL PROCEDIMENTO

L'Istruttore D.vo Tecnico  
Dott. Arch. Lorella Torelli





PROVINCIA DI PESCARA



# PROVINCIA DI PESCARA

Settore V - OPERE PUBBLICHE

LAVORI DI MIGLIORAMENTO E SISTEMAZIONE DEL TRONCO  
STRADALE EX S.S. 151 - PASSO CORDONE - CAPPELLE SUL TAVO

## PROGETTO DEFINITIVO

33

SEZIONI TRSVERSALI - ROTATORIA E

Scala: 1:200

Data: 23.08.2012

File: TAV. 33 - SEZIONI TRASVERSALI - ROTATORIA E.dwg

### AGGIORNAMENTI

| Rev. | Data | Descrizione | Redazione | Verifica | Approvazione |
|------|------|-------------|-----------|----------|--------------|
|      |      |             |           |          |              |
|      |      |             |           |          |              |
|      |      |             |           |          |              |

SERVICE DI PROGETTAZIONE  
E RILIEVI TOPOGRAFICI  
DI SUPPORTO ALLA PROGETTAZIONE

**TPS**  
INGEGNERIA

**SINCERT**



**TPS INGEGNERIA s.r.l.**

64100 TERAMO  
via Scarselli n. 1  
Tel. 0861.246130 - Fax. 0861.253295  
e-mail: info@tpsingegneria.it

### GRUPPO DI PROGETTAZIONE INTERNO

L'Istruttore Tecnico  
Geom. Gino Di Michele

L'Istruttore D.vo Tecnico  
Dott. Arch. Luciano Mancini

Il Dirigente  
Dott. Ing. Paolo D'Incecco

### RESPONSABILE UNICO DEL PROCEDIMENTO

L'Istruttore D.vo Tecnico  
Dott. Arch. Lorella Torelli





PROVINCIA DI PESCARA



# PROVINCIA DI PESCARA

Settore V - OPERE PUBBLICHE

LAVORI DI MIGLIORAMENTO E SISTEMAZIONE DEL TRONCO  
STRADALE EX S.S. 151 - PASSO CORDONE - CAPPELLE SUL TAVO

## PROGETTO DEFINITIVO

34

SEZIONI TRSVERSALI - ROTATORIA F

Scala: 1:200

Data: 23.08.2012

File: TAV. 34 - SEZIONI TRASVERSALI - ROTATORIA F.dwg

### AGGIORNAMENTI

| Rev. | Data | Descrizione | Redazione | Verifica | Approvazione |
|------|------|-------------|-----------|----------|--------------|
|      |      |             |           |          |              |
|      |      |             |           |          |              |
|      |      |             |           |          |              |

SERVICE DI PROGETTAZIONE  
E RILIEVI TOPOGRAFICI  
DI SUPPORTO ALLA PROGETTAZIONE

**TPS**  
INGEGNERIA

**SINCERT**



**TPS INGEGNERIA s.r.l.**

64100 TERAMO  
via Scarselli n. 1  
Tel. 0861.246130 - Fax. 0861.253295  
e-mail: info@tpsingegneria.it

### GRUPPO DI PROGETTAZIONE INTERNO

L'Istruttore Tecnico  
Geom. Gino Di Michele

L'Istruttore D.vo Tecnico  
Dott. Arch. Luciano Mancini

Il Dirigente  
Dott. Ing. Paolo D'Incecco

RESPONSABILE UNICO DEL PROCEDIMENTO

L'Istruttore D.vo Tecnico  
Dott. Arch. Lorella Torelli





PROVINCIA DI PESCARA



# PROVINCIA DI PESCARA

Settore V - OPERE PUBBLICHE

LAVORI DI MIGLIORAMENTO E SISTEMAZIONE DEL TRONCO  
STRADALE EX S.S. 151 - PASSO CORDONE - CAPPELLE SUL TAVO

## PROGETTO DEFINITIVO

35

SEZIONI TRSVERSALI - ROTATORIA G E RAMO 1

Scala: 1:200

Data: 23.08.2012

File: TAV. 35 - SEZIONI TRASVERSALI - ROTATORIA G.dwg

### AGGIORNAMENTI

| Rev. | Data | Descrizione | Redazione | Verifica | Approvazione |
|------|------|-------------|-----------|----------|--------------|
|      |      |             |           |          |              |
|      |      |             |           |          |              |
|      |      |             |           |          |              |

SERVICE DI PROGETTAZIONE  
E RILIEVI TOPOGRAFICI  
DI SUPPORTO ALLA PROGETTAZIONE

**TPS**  
INGEGNERIA

**SINCERT**



**TPS INGEGNERIA s.r.l.**

64100 TERAMO  
via Scarselli n. 1  
Tel. 0861.246130 - Fax. 0861.253295  
e-mail: info@tpsingegneria.it

### GRUPPO DI PROGETTAZIONE INTERNO

L'Istruttore Tecnico  
Geom. Gino Di Michele

L'Istruttore D.vo Tecnico  
Dott. Arch. Luciano Mancini

Il Dirigente  
Dott. Ing. Paolo D'Incecco

### RESPONSABILE UNICO DEL PROCEDIMENTO

L'Istruttore D.vo Tecnico  
Dott. Arch. Lorella Torelli





PROVINCIA DI PESCARA

PESCARA  
PROVINCIA  
UTILE

# PROVINCIA DI PESCARA

Settore V - OPERE PUBBLICHE

LAVORI DI MIGLIORAMENTO E SISTEMAZIONE DEL TRONCO  
STRADALE EX S.S. 151 - PASSO CORDONE - CAPPELLE SUL TAVO

## PROGETTO DEFINITIVO

36

SEZIONI TRSVERSALI - ROTATORIA H

Scala: 1:200

Data: 23.08.2012

File: TAV. 36 - SEZIONI TRASVERSALI - ROTATORIA H.dwg

### AGGIORNAMENTI

| Rev. | Data | Descrizione | Redazione | Verifica | Approvazione |
|------|------|-------------|-----------|----------|--------------|
|      |      |             |           |          |              |
|      |      |             |           |          |              |
|      |      |             |           |          |              |

SERVICE DI PROGETTAZIONE  
E RILIEVI TOPOGRAFICI  
DI SUPPORTO ALLA PROGETTAZIONE

**TPS**  
INGEGNERIA

**SINCERT**



**TPS INGEGNERIA s.r.l.**

64100 TERAMO  
via Scarselli n. 1  
Tel. 0861.246130 - Fax. 0861.253295  
e-mail: info@tpsingegneria.it

### GRUPPO DI PROGETTAZIONE INTERNO

L'Istruttore Tecnico  
Geom. Gino Di Michele

L'Istruttore D.vo Tecnico  
Dott. Arch. Luciano Mancini

Il Dirigente  
Dott. Ing. Paolo D'Incecco

RESPONSABILE UNICO DEL PROCEDIMENTO

L'Istruttore D.vo Tecnico  
Dott. Arch. Lorella Torelli







PROVINCIA DI PESCARA



# PROVINCIA DI PESCARA

Settore V - OPERE PUBBLICHE

LAVORI DI MIGLIORAMENTO E SISTEMAZIONE DEL TRONCO  
STRADALE EX S.S. 151 - PASSO CORDONE - CAPPELLE SUL TAVO

## PROGETTO DEFINITIVO

37

SEZIONI TRSVERSALI - ROTATORIA I

Scala:

1:200

Data: 23.08.2012

File: TAV. 37 - SEZIONI TRASVERSALI - ROTATORIA I.dwg

### AGGIORNAMENTI

| Rev. | Data | Descrizione | Redazione | Verifica | Approvazione |
|------|------|-------------|-----------|----------|--------------|
|      |      |             |           |          |              |
|      |      |             |           |          |              |
|      |      |             |           |          |              |

SERVICE DI PROGETTAZIONE  
E RILIEVI TOPOGRAFICI  
DI SUPPORTO ALLA PROGETTAZIONE

**TPS**  
INGEGNERIA

**SINCERT**



**TPS INGEGNERIA s.r.l.**

64100 TERAMO

via Scarselli n. 1

Tel. 0861.246130 - Fax. 0861.253295

e-mail: info@tpsingegneria.it

### GRUPPO DI PROGETTAZIONE INTERNO

L'Istruttore Tecnico  
Geom. Gino Di Michele

L'Istruttore D.vo Tecnico  
Dott. Arch. Luciano Mancini

Il Dirigente  
Dott. Ing. Paolo D'Incecco

RESPONSABILE UNICO DEL PROCEDIMENTO

L'Istruttore D.vo Tecnico  
Dott. Arch. Lorella Torelli





PROVINCIA DI PESCARA



# PROVINCIA DI PESCARA

Settore V - OPERE PUBBLICHE

LAVORI DI MIGLIORAMENTO E SISTEMAZIONE DEL TRONCO  
STRADALE EX S.S. 151 - PASSO CORDONE - CAPPELLE SUL TAVO

## PROGETTO DEFINITIVO

38

**VIADOTTO SUL FIUME TAVO**  
PIANTA IMPALCATO, PROSPETTO E SEZIONE  
TRASVERSALE TIPO

Scala: INDICATA

Data: 23.08.2012

File: TAV. 38 - PIANA IMPALCATO PROSPETTO E SEZIONE  
TRASVERSALE TIPO.dwg

### AGGIORNAMENTI

| Rev. | Data | Descrizione | Redazione | Verifica | Approvazione |
|------|------|-------------|-----------|----------|--------------|
|      |      |             |           |          |              |
|      |      |             |           |          |              |
|      |      |             |           |          |              |

SERVICE DI PROGETTAZIONE  
E RILIEVI TOPOGRAFICI  
DI SUPPORTO ALLA PROGETTAZIONE

**TPS**  
INGEGNERIA

SINGERI



**TPS INGEGNERIA s.r.l.**

64100 TERAMO  
via Scarselli n. 1  
Tel. 0861.246130 - Fax. 0861.253295  
e-mail: info@tpsingegneria.it

### GRUPPO DI PROGETTAZIONE INTERNO

L'Istruttore Tecnico  
Geom. Gino Di Michele

L'Istruttore D.vo Tecnico  
Dott. Arch. Luciano Mancini

Il Dirigente  
Dott. Ing. Paolo D'Incecco

### RESPONSABILE UNICO DEL PROCEDIMENTO

L'Istruttore D.vo Tecnico  
Dott. Arch. Lorella Torelli





PROVINCIA DI PESCARA



# PROVINCIA DI PESCARA

Settore V - OPERE PUBBLICHE

LAVORI DI MIGLIORAMENTO E SISTEMAZIONE DEL TRONCO  
STRADALE EX S.S. 151 - PASSO CORDONE - CAPPELLE SUL TAVO

## PROGETTO DEFINITIVO

39

**VIADOTTO SUL FIUME TAVO**  
PIANTA FONDAZIONE E PROFILO LONGITUDINALE

Scala: INDICATA      Data: 23.08.2012      File: TAV. 39 - PIANTA FONDAZIONE E PROFILO LONGITUDINALE.dwg

### AGGIORNAMENTI

| Rev. | Data | Descrizione | Redazione | Verifica | Approvazione |
|------|------|-------------|-----------|----------|--------------|
|      |      |             |           |          |              |
|      |      |             |           |          |              |
|      |      |             |           |          |              |

SERVICE DI PROGETTAZIONE  
E RILIEVI TOPOGRAFICI  
DI SUPPORTO ALLA PROGETTAZIONE

**TPS**  
INGEGNERIA



**TPS INGEGNERIA s.r.l.**

64100 TERAMO  
via Scarselli n. 1  
Tel. 0861.246130 - Fax. 0861.253295  
e-mail: info@tpsingegneria.it

### GRUPPO DI PROGETTAZIONE INTERNO

L'Istruttore Tecnico  
Geom. Gino Di Michele

L'Istruttore D.vo Tecnico  
Dott. Arch. Luciano Mancini

Il Dirigente  
Dott. Ing. Paolo D'Incecco

### RESPONSABILE UNICO DEL PROCEDIMENTO

L'Istruttore D.vo Tecnico  
Dott. Arch. Lorella Torelli





PROVINCIA DI **PESCARA**



# PROVINCIA DI PESCARA

Settore V - OPERE PUBBLICHE

LAVORI DI MIGLIORAMENTO E SISTEMAZIONE DEL TRONCO  
STRADALE EX S.S. 151 - PASSO CORDONE - CAPPELLE SUL TAVO

## PROGETTO DEFINITIVO

40

**VIADOTTO SUL FIUME TAVO**  
**CARPENTERIA SPALLA "SP 1"**

Scala: 1:50      Data: 23.08.2012      File: TAV. 40- CARPENTERIA SPALLA SP 1.dwg

### AGGIORNAMENTI

| Rev. | Data | Descrizione | Redazione | Verifica | Approvazione |
|------|------|-------------|-----------|----------|--------------|
|      |      |             |           |          |              |
|      |      |             |           |          |              |
|      |      |             |           |          |              |

SERVICE DI PROGETTAZIONE  
E RILIEVI TOPOGRAFICI  
DI SUPPORTO ALLA PROGETTAZIONE

**TPS**  
**INGEGNERIA**



**TPS INGEGNERIA s.r.l.**  
64100 TERAMO  
via Scarselli n. 1  
Tel. 0861.246130 - Fax. 0861.253295  
e-mail: info@tpsingegneria.it

### GRUPPO DI PROGETTAZIONE INTERNO

L'Istruttore Tecnico  
Geom. Gino Di Michele

L'Istruttore D.vo Tecnico  
Dott. Arch. Luciano Mancini

Il Dirigente  
Dott. Ing. Paolo D'Incecco

### RESPONSABILE UNICO DEL PROCEDIMENTO

L'Istruttore D.vo Tecnico  
Dott. Arch. Lorella Torelli





PROVINCIA DI **PESCARA**



# PROVINCIA DI PESCARA

Settore V - OPERE PUBBLICHE

LAVORI DI MIGLIORAMENTO E SISTEMAZIONE DEL TRONCO  
STRADALE EX S.S. 151 - PASSO CORDONE - CAPPELLE SUL TAVO

## PROGETTO DEFINITIVO

41

**VIADOTTO SUL FIUME TAVO**  
**CARPENTERIA SPALLA "SP 2"**

Scala:

1:50

Data: **23.08.2012**

File: TAV. 41- CARPENTERIA SPALLA SP 2.dwg

### AGGIORNAMENTI

| Rev. | Data | Descrizione | Redazione | Verifica | Approvazione |
|------|------|-------------|-----------|----------|--------------|
|      |      |             |           |          |              |
|      |      |             |           |          |              |
|      |      |             |           |          |              |

SERVICE DI PROGETTAZIONE  
E RILIEVI TOPOGRAFICI  
DI SUPPORTO ALLA PROGETTAZIONE

**TPS**  
**INGEGNERIA**



**TPS INGEGNERIA s.r.l.**

64100 TERAMO  
via Scarselli n. 1  
Tel. 0861.246130 - Fax. 0861.253295  
e-mail: info@tpsingegneria.it

### GRUPPO DI PROGETTAZIONE INTERNO

L'Istruttore Tecnico  
Geom. Gino Di Michele

L'Istruttore D.vo Tecnico  
Dott. Arch. Luciano Mancini

Il Dirigente  
Dott. Ing. Paolo D'Incecco

### RESPONSABILE UNICO DEL PROCEDIMENTO

L'Istruttore D.vo Tecnico  
Dott. Arch. Lorella Torelli





PROVINCIA DI PESCARA



## PROVINCIA DI PESCARA

Settore V - OPERE PUBBLICHE

LAVORI DI MIGLIORAMENTO E SISTEMAZIONE DEL TRONCO  
STRADALE EX S.S. 151 - PASSO CORDONE - CAPPELLE SUL TAVO

### PROGETTO DEFINITIVO

|        |   |                  |                                      |
|--------|---|------------------|--------------------------------------|
| 42     | <b>VIADOTTO SUL FIUME TAVO</b><br><b>CARPENTERIA PILE</b> |                  |                                      |
| Scala: | 1:50  | Data: 23.08.2012 | File: TAV. 42 - CARPENTERIA PILE.dwg |

| AGGIORNAMENTI |      |             |           |          |              |
|---------------|------|-------------|-----------|----------|--------------|
| Rev.          | Data | Descrizione | Redazione | Verifica | Approvazione |
|               |      |             |           |          |              |
|               |      |             |           |          |              |
|               |      |             |           |          |              |

SERVICE DI PROGETTAZIONE  
E RILIEVI TOPOGRAFICI  
DI SUPPORTO ALLA PROGETTAZIONE

**TPS**  
**INGEGNERIA**



**TPS INGEGNERIA s.r.l.**

64100 TERAMO  
via Scarselli n. 1  
Tel. 0861.246130 - Fax. 0861.253295  
e-mail: info@tpsingegneria.it

GRUPPO DI PROGETTAZIONE INTERNO

L'Istruttore Tecnico  
Geom. Gino Di Michele

L'Istruttore D.vo Tecnico  
Dott. Arch. Luciano Mancini

Il Dirigente  
Dott. Ing. Paolo D'Incecco

RESPONSABILE UNICO DEL PROCEDIMENTO

L'Istruttore D.vo Tecnico  
Dott. Arch. Lorella Torelli





PROVINCIA DI PESCARA



# PROVINCIA DI PESCARA

Settore V - OPERE PUBBLICHE

LAVORI DI MIGLIORAMENTO E SISTEMAZIONE DEL TRONCO  
STRADALE EX S.S. 151 - PASSO CORDONE - CAPPELLE SUL TAVO

## PROGETTO DEFINITIVO

|        |   |                  |   |
|--------|---|------------------|---|
| 43     | <b>VIADOTTO SUL FIUME TAVO</b>  |                  |   |
|        | IMPALCATO IN ACCIAIO: PIANTA CONTROVENTATURA<br>SUPERIORE E INFERIORE - SCHEMA APPOGGI E GIUNTI |                  |   |
| Scala: | INDICATA  | Data: 23.08.2012 | File: TAV. 43 - PIANTA CONTROVENTATURA SUPERIORE E<br>INFERIORE.dwg |

| AGGIORNAMENTI |      |             |           |          |              |
|---------------|------|-------------|-----------|----------|--------------|
| Rev.          | Data | Descrizione | Redazione | Verifica | Approvazione |
|               |      |             |           |          |              |
|               |      |             |           |          |              |
|               |      |             |           |          |              |

SERVICE DI PROGETTAZIONE  
E RILIEVI TOPOGRAFICI  
DI SUPPORTO ALLA PROGETTAZIONE

**TPS**  
INGEGNERIA



**TPS INGEGNERIA s.r.l.**

64100 TERAMO  
via Scarselli n. 1  
Tel. 0861.246130 - Fax. 0861.253295  
e-mail: info@tpsingegneria.it

GRUPPO DI PROGETTAZIONE INTERNO

L'Istruttore Tecnico  
Geom. Gino Di Michele

L'Istruttore D.vo Tecnico  
Dott. Arch. Luciano Mancini

Il Dirigente  
Dott. Ing. Paolo D'Incecco

RESPONSABILE UNICO DEL PROCEDIMENTO

L'Istruttore D.vo Tecnico  
Dott. Arch. Lorella Torelli





PROVINCIA DI PESCARA



# PROVINCIA DI PESCARA

Settore V - OPERE PUBBLICHE

LAVORI DI MIGLIORAMENTO E SISTEMAZIONE DEL TRONCO  
STRADALE EX S.S. 151 - PASSO CORDONE - CAPPELLE SUL TAVO

## PROGETTO DEFINITIVO

|        |  |                  |   |
|--------|--|------------------|---|
| 44     | <b>VIADOTTO SUL FIUME TAVO</b>                           |                  |   |
|        | IMPALCATO IN ACCIAIO:<br>DIAFRAMMA DI PILA ED INTERMEDIO |                  |   |
| Scala: | INDICATA   | Data: 23.08.2012 | File: TAV. 44 - DIAFRAMMA DI PILA ED INTERMEDIO.dwg |

| AGGIORNAMENTI |      |             |           |          |              |
|---------------|------|-------------|-----------|----------|--------------|
| Rev.          | Data | Descrizione | Redazione | Verifica | Approvazione |
|               |      |             |           |          |              |
|               |      |             |           |          |              |
|               |      |             |           |          |              |

SERVICE DI PROGETTAZIONE  
E RILIEVI TOPOGRAFICI  
DI SUPPORTO ALLA PROGETTAZIONE

**TPS**  
INGEGNERIA

SINERT



**TPS INGEGNERIA s.r.l.**

64100 TERAMO  
via Scarselli n. 1  
Tel. 0861.246130 - Fax. 0861.253295  
e-mail: info@tpsingegneria.it

GRUPPO DI PROGETTAZIONE INTERNO

L'Istruttore Tecnico  
Geom. Gino Di Michele

L'Istruttore D.vo Tecnico  
Dott. Arch. Luciano Mancini

Il Dirigente  
Dott. Ing. Paolo D'Incecco

RESPONSABILE UNICO DEL PROCEDIMENTO

L'Istruttore D.vo Tecnico  
Dott. Arch. Lorella Torelli







PROVINCIA DI PESCARA



# PROVINCIA DI PESCARA

Settore V - OPERE PUBBLICHE

LAVORI DI MIGLIORAMENTO E SISTEMAZIONE DEL TRONCO  
STRADALE EX S.S. 151 - PASSO CORDONE - CAPPELLE SUL TAVO

## PROGETTO DEFINITIVO

45

**VIADOTTO SUL FIUME TAVO**  
IMPALCATO IN ACCIAIO: DIAFRAMMA DI SPALLA E  
PARTICOLARI GIUNTI

Scala: INDICATA

Data: 23.08.2012

File: TAV. 45 - DIAFRAMMA DI SPALLA E PARTICOLARI  
GIUNTI.dwg

### AGGIORNAMENTI

| Rev. | Data | Descrizione | Redazione | Verifica | Approvazione |
|------|------|-------------|-----------|----------|--------------|
|      |      |             |           |          |              |
|      |      |             |           |          |              |
|      |      |             |           |          |              |

SERVICE DI PROGETTAZIONE  
E RILIEVI TOPOGRAFICI  
DI SUPPORTO ALLA PROGETTAZIONE

**TPS**  
INGEGNERIA

SINGERT



**TPS INGEGNERIA s.r.l.**

64100 TERAMO  
via Scarselli n. 1  
Tel. 0861.246130 - Fax. 0861.253295  
e-mail: info@tpsingegneria.it

### GRUPPO DI PROGETTAZIONE INTERNO

L'Istruttore Tecnico  
Geom. Gino Di Michele

L'Istruttore D.vo Tecnico  
Dott. Arch. Luciano Mancini

Il Dirigente  
Dott. Ing. Paolo D'Incecco

RESPONSABILE UNICO DEL PROCEDIMENTO

L'Istruttore D.vo Tecnico  
Dott. Arch. Lorella Torelli



**PROVINCIA DI PESCARA**

Settore V - OPERE PUBBLICHE

LAVORI DI MIGLIORAMENTO E SISTEMAZIONE DEL TRONCO  
STRADALE EX S.S. 151 - PASSO CORDONE - CAPPELLE SUL TAVO

**PROGETTO DEFINITIVO**

46

**VIADOTTO SUL FIUME TAVO  
IMPALCATO: DETTAGLI SOLETTA**

Scala: INDICATA

Data: 23.08.2012

File: TAV. 46 - DETTAGLI SOLETTA.dwg

## AGGIORNAMENTI

| Rev. | Data | Descrizione | Redazione | Verifica | Approvazione |
|------|------|-------------|-----------|----------|--------------|
|      |      |             |           |          |              |
|      |      |             |           |          |              |
|      |      |             |           |          |              |

SERVICE DI PROGETTAZIONE  
E RILIEVI TOPOGRAFICI  
DI SUPPORTO ALLA PROGETTAZIONE

**TPS**  
INGEGNERIA

**TPS INGEGNERIA s.r.l.**

64100 TERAMO  
via Scarselli n. 1  
Tel. 0861.246130 - Fax. 0861.253295  
e-mail: info@tpsingegneria.it

## GRUPPO DI PROGETTAZIONE INTERNO

L'Istruttore Tecnico  
Geom. Gino Di Michele

L'Istruttore D.vo Tecnico  
Dott. Arch. Luciano Mancini

Il Dirigente  
Dott. Ing. Paolo D'Incecco

## RESPONSABILE UNICO DEL PROCEDIMENTO

L'Istruttore D.vo Tecnico  
Dott. Arch. Lorella Torelli





PROVINCIA DI PESCARA



# PROVINCIA DI PESCARA

Settore V - OPERE PUBBLICHE

LAVORI DI MIGLIORAMENTO E SISTEMAZIONE DEL TRONCO  
STRADALE EX S.S. 151 - PASSO CORDONE - CAPPELLE SUL TAVO

## PROGETTO DEFINITIVO

47

### VIADOTTO SUL FIUME SALINE PIANTA IMPALCATO, PROSPETTO E SEZIONE TRASVERSALE TIPO

Scala: INDICATA

Data: 23.08.2012

File: TAV. 47 - PIANA IMPALCATO PROSPETTO E SEZIONE  
TRASVERSALE TIPO.dwg

#### AGGIORNAMENTI

| Rev. | Data | Descrizione | Redazione | Verifica | Approvazione |
|------|------|-------------|-----------|----------|--------------|
|      |      |             |           |          |              |
|      |      |             |           |          |              |
|      |      |             |           |          |              |

SERVICE DI PROGETTAZIONE  
E RILIEVI TOPOGRAFICI  
DI SUPPORTO ALLA PROGETTAZIONE

**TPS**  
INGEGNERIA

SIMBOL



**TPS INGEGNERIA s.r.l.**

64100 TERAMO  
via Scarselli n. 1  
Tel. 0861.246130 - Fax. 0861.253295  
e-mail: info@tpsingegneria.it

#### GRUPPO DI PROGETTAZIONE INTERNO

L'Istruttore Tecnico  
Geom. Gino Di Michele

L'Istruttore D.vo Tecnico  
Dott. Arch. Luciano Mancini

Il Dirigente  
Dott. Ing. Paolo D'Incecco

#### RESPONSABILE UNICO DEL PROCEDIMENTO

L'Istruttore D.vo Tecnico  
Dott. Arch. Lorella Torelli



Questo documento è di proprietà dei progettisti. E' proibita la riproduzione anche parziale e la cessione a terzi senza preventiva autorizzazione



PROVINCIA DI PESCARA



# PROVINCIA DI PESCARA

Settore V - OPERE PUBBLICHE

LAVORI DI MIGLIORAMENTO E SISTEMAZIONE DEL TRONCO  
STRADALE EX S.S. 151 - PASSO CORDONE - CAPPELLE SUL TAVO

## PROGETTO DEFINITIVO

48

**VIADOTTO SUL FIUME SALINE**  
PIANTA FONDAZIONE E PROFILO LONGITUDINALE

Scala:

INDICATA

Data: 23.08.2012

File: TAV. 48 - PIANTA FONDAZIONE E PROFILO  
LONGITUDINALE.dwg

### AGGIORNAMENTI

| Rev. | Data | Descrizione | Redazione | Verifica | Approvazione |
|------|------|-------------|-----------|----------|--------------|
|      |      |             |           |          |              |
|      |      |             |           |          |              |
|      |      |             |           |          |              |

SERVICE DI PROGETTAZIONE  
E RILIEVI TOPOGRAFICI  
DI SUPPORTO ALLA PROGETTAZIONE



**TPS INGEGNERIA s.r.l.**

64100 TERAMO

via Scarselli n. 1

Tel. 0861.246130 - Fax. 0861.253295

e-mail: info@tpsingegneria.it

### GRUPPO DI PROGETTAZIONE INTERNO

L'Istruttore Tecnico  
Geom. Gino Di Michele

L'Istruttore D.vo Tecnico  
Dott. Arch. Luciano Mancini

Il Dirigente  
Dott. Ing. Paolo D'Incecco

RESPONSABILE UNICO DEL PROCEDIMENTO

L'Istruttore D.vo Tecnico  
Dott. Arch. Lorella Torelli





PROVINCIA DI PESCARA



# PROVINCIA DI PESCARA

Settore V - OPERE PUBBLICHE

LAVORI DI MIGLIORAMENTO E SISTEMAZIONE DEL TRONCO  
STRADALE EX S.S. 151 - PASSO CORDONE - CAPPELLE SUL TAVO

## PROGETTO DEFINITIVO

49

**VIADOTTO SUL FIUME SALINE**  
**CARPENTERIA SPALLA "SP 1"**

Scala: 1:50

Data: 23.08.2012

File: TAV. 49 - CARPENTERIA SPALLA SP 1.dwg

### AGGIORNAMENTI

| Rev. | Data | Descrizione | Redazione | Verifica | Approvazione |
|------|------|-------------|-----------|----------|--------------|
|      |      |             |           |          |              |
|      |      |             |           |          |              |
|      |      |             |           |          |              |

SERVICE DI PROGETTAZIONE  
E RILIEVI TOPOGRAFICI  
DI SUPPORTO ALLA PROGETTAZIONE

**TPS**  
**INGEGNERIA**



**TPS INGEGNERIA s.r.l.**

64100 TERAMO  
via Scarselli n. 1  
Tel. 0861.246130 - Fax. 0861.253295  
e-mail: info@tpsingegneria.it

### GRUPPO DI PROGETTAZIONE INTERNO

L'Istruttore Tecnico  
Geom. Gino Di Michele

L'Istruttore D.vo Tecnico  
Dott. Arch. Luciano Mancini

Il Dirigente  
Dott. Ing. Paolo D'Incecco

RESPONSABILE UNICO DEL PROCEDIMENTO

L'Istruttore D.vo Tecnico  
Dott. Arch. Lorella Torelli





PROVINCIA DI PESCARA



# PROVINCIA DI PESCARA

Settore V - OPERE PUBBLICHE

LAVORI DI MIGLIORAMENTO E SISTEMAZIONE DEL TRONCO  
STRADALE EX S.S. 151 - PASSO CORDONE - CAPPELLE SUL TAVO

## PROGETTO DEFINITIVO

50

**VIADOTTO SUL FIUME SALINE**  
**CARPENTERIA SPALLA "SP 2"**

Scala: 1:50

Data: 23.08.2012

File: TAV. 50 - CARPENTERIA SPALLA SP 2.dwg

### AGGIORNAMENTI

| Rev. | Data | Descrizione | Redazione | Verifica | Approvazione |
|------|------|-------------|-----------|----------|--------------|
|      |      |             |           |          |              |
|      |      |             |           |          |              |
|      |      |             |           |          |              |

SERVICE DI PROGETTAZIONE  
E RILIEVI TOPOGRAFICI  
DI SUPPORTO ALLA PROGETTAZIONE

**TPS**  
**INGEGNERIA**

SISTEMI



**TPS INGEGNERIA s.r.l.**

64100 TERAMO  
via Scarselli n. 1  
Tel. 0861.246130 - Fax. 0861.253295  
e-mail: info@tpsingegneria.it

### GRUPPO DI PROGETTAZIONE INTERNO

L'Istruttore Tecnico  
Geom. Gino Di Michele

L'Istruttore D.vo Tecnico  
Dott. Arch. Luciano Mancini

Il Dirigente  
Dott. Ing. Paolo D'Incecco

### RESPONSABILE UNICO DEL PROCEDIMENTO

L'Istruttore D.vo Tecnico  
Dott. Arch. Lorella Torelli





PROVINCIA DI **PESCARA**



# PROVINCIA DI PESCARA

Settore V - OPERE PUBBLICHE

LAVORI DI MIGLIORAMENTO E SISTEMAZIONE DEL TRONCO  
STRADALE EX S.S. 151 - PASSO CORDONE - CAPPELLE SUL TAVO

## PROGETTO DEFINITIVO

51

### VIADOTTO SUL FIUME SALINE CARPENTERIA PILE

Scala: 1:50

Data: 23.08.2012

File: TAV. 51 - CARPENTERIA PILE.dwg

#### AGGIORNAMENTI

| Rev. | Data | Descrizione | Redazione | Verifica | Approvazione |
|------|------|-------------|-----------|----------|--------------|
|      |      |             |           |          |              |
|      |      |             |           |          |              |
|      |      |             |           |          |              |

SERVICE DI PROGETTAZIONE  
E RILIEVI TOPOGRAFICI  
DI SUPPORTO ALLA PROGETTAZIONE

**TPS**  
INGEGNERIA



**TPS INGEGNERIA s.r.l.**

64100 TERAMO  
via Scarselli n. 1  
Tel. 0861.246130 - Fax. 0861.253295  
e-mail: info@tpsingegneria.it

#### GRUPPO DI PROGETTAZIONE INTERNO

L'Istruttore Tecnico  
Geom. Gino Di Michele

L'Istruttore D.vo Tecnico  
Dott. Arch. Luciano Mancini

Il Dirigente  
Dott. Ing. Paolo D'Incecco

RESPONSABILE UNICO DEL PROCEDIMENTO

L'Istruttore D.vo Tecnico  
Dott. Arch. Lorella Torelli





PROVINCIA DI **PESCARA**



# PROVINCIA DI PESCARA

Settore V - OPERE PUBBLICHE

LAVORI DI MIGLIORAMENTO E SISTEMAZIONE DEL TRONCO  
STRADALE EX S.S. 151 - PASSO CORDONE - CAPPELLE SUL TAVO

## PROGETTO DEFINITIVO

52

**VIADOTTO SUL FIUME SALINE**  
IMPALCATO IN ACCIAIO: PIANTA CONTROVENTATURA  
SUPERIORE E INFERIORE - SCHEMA APPOGGI E GIUNTI

Scala:

INDICATA

Data:

23.08.2012

File:

TAV. 52 - PIANTA CONTROVENTATURA SUPERIORE E  
INFERIORE.dwg

### AGGIORNAMENTI

| Rev. | Data | Descrizione | Redazione | Verifica | Approvazione |
|------|------|-------------|-----------|----------|--------------|
|      |      |             |           |          |              |
|      |      |             |           |          |              |
|      |      |             |           |          |              |

SERVICE DI PROGETTAZIONE  
E RILIEVI TOPOGRAFICI  
DI SUPPORTO ALLA PROGETTAZIONE

**TPS**  
INGEGNERIA



**TPS INGEGNERIA s.r.l.**

64100 TERAMO  
via Scarselli n. 1  
Tel. 0861.246130 - Fax. 0861.253295  
e-mail: info@tpsingegneria.it

### GRUPPO DI PROGETTAZIONE INTERNO

L'Istruttore Tecnico  
Geom. Gino Di Michele

L'Istruttore D.vo Tecnico  
Dott. Arch. Luciano Mancini

Il Dirigente  
Dott. Ing. Paolo D'Incecco

RESPONSABILE UNICO DEL PROCEDIMENTO

L'Istruttore D.vo Tecnico  
Dott. Arch. Lorella Torelli







PROVINCIA DI PESCARA



# PROVINCIA DI PESCARA

Settore V - OPERE PUBBLICHE

LAVORI DI MIGLIORAMENTO E SISTEMAZIONE DEL TRONCO  
STRADALE EX S.S. 151 - PASSO CORDONE - CAPPELLE SUL TAVO

## PROGETTO DEFINITIVO

53

**VIADOTTO SUL FIUME SALINE**  
IMPALCATO IN ACCIAIO:  
DIAFRAMMA DI PILA ED INTERMEDIO

Scala: INDICATA

Data: 23.08.2012

File: TAV. 53 - DIAFRAMMA DI PILA ED INTERMEDIO.dwg

### AGGIORNAMENTI

| Rev. | Data | Descrizione | Redazione | Verifica | Approvazione |
|------|------|-------------|-----------|----------|--------------|
|      |      |             |           |          |              |
|      |      |             |           |          |              |
|      |      |             |           |          |              |

SERVICE DI PROGETTAZIONE  
E RILIEVI TOPOGRAFICI  
DI SUPPORTO ALLA PROGETTAZIONE

**TPS**  
INGEGNERIA



**TPS INGEGNERIA s.r.l.**

64100 TERAMO  
via Scarselli n. 1  
Tel. 0861.246130 - Fax. 0861.253295  
e-mail: info@tpsingegneria.it

### GRUPPO DI PROGETTAZIONE INTERNO

L'Istruttore Tecnico  
Geom. Gino Di Michele

L'Istruttore D.vo Tecnico  
Dott. Arch. Luciano Mancini

Il Dirigente  
Dott. Ing. Paolo D'Incecco

### RESPONSABILE UNICO DEL PROCEDIMENTO

L'Istruttore D.vo Tecnico  
Dott. Arch. Lorella Torelli





PROVINCIA DI PESCARA



# PROVINCIA DI PESCARA

Settore V - OPERE PUBBLICHE

LAVORI DI MIGLIORAMENTO E SISTEMAZIONE DEL TRONCO  
STRADALE EX S.S. 151 - PASSO CORDONE - CAPPELLE SUL TAVO

## PROGETTO DEFINITIVO

54

**VIADOTTO SUL FIUME SALINE**  
IMPALCATO IN ACCIAIO: DIAFRAMMA DI SPALLA E  
PARTICOLARI GIUNTI

Scala:

INDICATA

Data: 23.08.2012

File: TAV. 54 - DIAFRAMMA DI SPALLA E PARTICOLARI  
GIUNTI.dwg

### AGGIORNAMENTI

| Rev. | Data | Descrizione | Redazione | Verifica | Approvazione |
|------|------|-------------|-----------|----------|--------------|
|      |      |             |           |          |              |
|      |      |             |           |          |              |
|      |      |             |           |          |              |

SERVICE DI PROGETTAZIONE  
E RILIEVI TOPOGRAFICI  
DI SUPPORTO ALLA PROGETTAZIONE

**TPS**  
INGEGNERIA

**SINCERT**



**TPS INGEGNERIA s.r.l.**

64100 TERAMO  
via Scarselli n. 1  
Tel. 0861.246130 - Fax. 0861.253295  
e-mail: info@tpsingegneria.it

### GRUPPO DI PROGETTAZIONE INTERNO

L'Istruttore Tecnico  
Geom. Gino Di Michele

L'Istruttore D.vo Tecnico  
Dott. Arch. Luciano Mancini

Il Dirigente  
Dott. Ing. Paolo D'Incecco

RESPONSABILE UNICO DEL PROCEDIMENTO

L'Istruttore D.vo Tecnico  
Dott. Arch. Lorella Torelli





PROVINCIA DI PESCARA



# PROVINCIA DI PESCARA

Settore V - OPERE PUBBLICHE

LAVORI DI MIGLIORAMENTO E SISTEMAZIONE DEL TRONCO  
STRADALE EX S.S. 151 - PASSO CORDONE - CAPPELLE SUL TAVO

## PROGETTO DEFINITIVO

55

**VIADOTTO SUL FIUME SALINE**  
**IMPALCATO: DETTAGLI SOLETTA**

Scala:

INDICATA

Data: 23.08.2012

File: TAV. 55 - DETTAGLI SOLETTA.dwg

### AGGIORNAMENTI

| Rev. | Data | Descrizione | Redazione | Verifica | Approvazione |
|------|------|-------------|-----------|----------|--------------|
|      |      |             |           |          |              |
|      |      |             |           |          |              |
|      |      |             |           |          |              |

SERVICE DI PROGETTAZIONE  
E RILIEVI TOPOGRAFICI  
DI SUPPORTO ALLA PROGETTAZIONE

**TPS**  
**INGEGNERIA**

SINCERT



**TPS INGEGNERIA s.r.l.**

64100 TERAMO

via Scarselli n. 1

Tel. 0861.246130 - Fax. 0861.253295

e-mail: info@tpsingegneria.it

### GRUPPO DI PROGETTAZIONE INTERNO

L'Istruttore Tecnico  
Geom. Gino Di Michele

L'Istruttore D.vo Tecnico  
Dott. Arch. Luciano Mancini

Il Dirigente  
Dott. Ing. Paolo D'Incecco

### RESPONSABILE UNICO DEL PROCEDIMENTO

L'Istruttore D.vo Tecnico  
Dott. Arch. Lorella Torelli





PROVINCIA DI PESCARA



# PROVINCIA DI PESCARA

Settore V - OPERE PUBBLICHE

LAVORI DI MIGLIORAMENTO E SISTEMAZIONE DEL TRONCO  
STRADALE EX S.S. 151 - PASSO CORDONE - CAPPELLE SUL TAVO

## PROGETTO DEFINITIVO

56

**SOTTOVIA SCATOLARI 3.00x3.00**  
**CARPENTERIA TIPO**

Scala: 1:50

Data: 23.08.2012

File: TAV. 56 - SOTTOVIA SCATOLARI 3.00x3.00.dwg

### AGGIORNAMENTI

| Rev. | Data | Descrizione | Redazione | Verifica | Approvazione |
|------|------|-------------|-----------|----------|--------------|
|      |      |             |           |          |              |
|      |      |             |           |          |              |
|      |      |             |           |          |              |

SERVICE DI PROGETTAZIONE  
E RILIEVI TOPOGRAFICI  
DI SUPPORTO ALLA PROGETTAZIONE

**TPS**  
**INGEGNERIA**

SINERT



**TPS INGEGNERIA s.r.l.**

64100 TERAMO

via Scarselli n. 1

Tel. 0861.246130 - Fax. 0861.253295

e-mail: info@tpsingegneria.it

### GRUPPO DI PROGETTAZIONE INTERNO

L'Istruttore Tecnico  
Geom. Gino Di Michele

L'Istruttore D.vo Tecnico  
Dott. Arch. Luciano Mancini

Il Dirigente  
Dott. Ing. Paolo D'Incecco

RESPONSABILE UNICO DEL PROCEDIMENTO

L'Istruttore D.vo Tecnico  
Dott. Arch. Lorella Torelli





PROVINCIA DI PESCARA



# PROVINCIA DI PESCARA

Settore V - OPERE PUBBLICHE

LAVORI DI MIGLIORAMENTO E SISTEMAZIONE DEL TRONCO  
STRADALE EX S.S. 151 - PASSO CORDONE - CAPPELLE SUL TAVO

## PROGETTO DEFINITIVO

57

**SOTTOVIA SCATOLARI 6.00x5.00**  
**CARPENTERIA TIPO**

Scala: 1:50

Data: 23.08.2012

File: TAV. 57 - SOTTOVIA SCATOLARI 6.00x5.00.dwg

### AGGIORNAMENTI

| Rev. | Data | Descrizione | Redazione | Verifica | Approvazione |
|------|------|-------------|-----------|----------|--------------|
|      |      |             |           |          |              |
|      |      |             |           |          |              |
|      |      |             |           |          |              |

SERVICE DI PROGETTAZIONE  
E RILIEVI TOPOGRAFICI  
DI SUPPORTO ALLA PROGETTAZIONE

**TPS**  
**INGEGNERIA**

**SINERT**



**TPS INGEGNERIA s.r.l.**

64100 TERAMO

via Scarselli n. 1

Tel. 0861.246130 - Fax. 0861.253295

e-mail: info@tpsingegneria.it

### GRUPPO DI PROGETTAZIONE INTERNO

L'Istruttore Tecnico  
Geom. Gino Di Michele

L'Istruttore D.vo Tecnico  
Dott. Arch. Luciano Mancini

Il Dirigente  
Dott. Ing. Paolo D'Incecco

### RESPONSABILE UNICO DEL PROCEDIMENTO

L'Istruttore D.vo Tecnico  
Dott. Arch. Lorella Torelli





PROVINCIA DI PESCARA



# PROVINCIA DI PESCARA

Settore V - OPERE PUBBLICHE

LAVORI DI MIGLIORAMENTO E SISTEMAZIONE DEL TRONCO  
STRADALE EX S.S. 151 - PASSO CORDONE - CAPPELLE SUL TAVO

## PROGETTO DEFINITIVO

58

MURO DI SOSTEGNO ROTATORIA G  
CARPENTERIA TIPO

Scala: INDICATA

Data: 23.08.2012

File: TAV. 58 - MURO DI SOSTEGNO ROTATORIA G.dwg

### AGGIORNAMENTI

| Rev. | Data | Descrizione | Redazione | Verifica | Approvazione |
|------|------|-------------|-----------|----------|--------------|
|      |      |             |           |          |              |
|      |      |             |           |          |              |
|      |      |             |           |          |              |

SERVICE DI PROGETTAZIONE  
E RILIEVI TOPOGRAFICI  
DI SUPPORTO ALLA PROGETTAZIONE

**TPS**  
INGEGNERIA

SINERT



TPS INGEGNERIA s.r.l.

64100 TERAMO  
via Scarselli n. 1  
Tel. 0861.246130 - Fax. 0861.253295  
e-mail: info@tpsingegneria.it

### GRUPPO DI PROGETTAZIONE INTERNO

L'Istruttore Tecnico  
Geom. Gino Di Michele

L'Istruttore D.vo Tecnico  
Dott. Arch. Luciano Mancini

Il Dirigente  
Dott. Ing. Paolo D'Incecco

### RESPONSABILE UNICO DEL PROCEDIMENTO

L'Istruttore D.vo Tecnico  
Dott. Arch. Lorella Torelli





PROVINCIA DI PESCARA



# PROVINCIA DI PESCARA

Settore V - OPERE PUBBLICHE

LAVORI DI MIGLIORAMENTO E SISTEMAZIONE DEL TRONCO  
STRADALE EX S.S. 151 - PASSO CORDONE - CAPPELLE SUL TAVO

## PROGETTO DEFINITIVO

59

OPERE IDRAULICHE TIPO

Scala: INDICATA

Data: 23.08.2012

File: TAV. 59 - OPERE IDRAULICHE TIPO.dwg

### AGGIORNAMENTI

| Rev. | Data | Descrizione | Redazione | Verifica | Approvazione |
|------|------|-------------|-----------|----------|--------------|
|      |      |             |           |          |              |
|      |      |             |           |          |              |
|      |      |             |           |          |              |

SERVICE DI PROGETTAZIONE  
E RILIEVI TOPOGRAFICI  
DI SUPPORTO ALLA PROGETTAZIONE

**TPS**  
INGEGNERIA

SINERT



**TPS INGEGNERIA s.r.l.**

64100 TERAMO

via Scarselli n. 1

Tel. 0861.246130 - Fax. 0861.253295

e-mail: info@tpsingegneria.it

### GRUPPO DI PROGETTAZIONE INTERNO

L'Istruttore Tecnico  
Geom. Gino Di Michele

L'Istruttore D.vo Tecnico  
Dott. Arch. Luciano Mancini

Il Dirigente  
Dott. Ing. Paolo D'Incecco

RESPONSABILE UNICO DEL PROCEDIMENTO

L'Istruttore D.vo Tecnico  
Dott. Arch. Lorella Torelli





PROVINCIA DI PESCARA



# PROVINCIA DI PESCARA

Settore V - OPERE PUBBLICHE

LAVORI DI MIGLIORAMENTO E SISTEMAZIONE DEL TRONCO  
STRADALE EX S.S. 151 - PASSO CORDONE - CAPPELLE SUL TAVO

## PROGETTO DEFINITIVO

60

RELAZIONE IDROLOGICA E IDRAULICA

- Verifica idraulica sul Fiume Tavo

- Verifica idraulica sul Fiume Saline

Scala: Data: 23.08.2012 File: TAV. 60 - RELAZIONE IDROLOGICA E IDRAULICA.dwg

### AGGIORNAMENTI

| Rev. | Data | Descrizione | Redazione | Verifica | Approvazione |
|------|------|-------------|-----------|----------|--------------|
|      |      |             |           |          |              |
|      |      |             |           |          |              |
|      |      |             |           |          |              |

SERVICE DI PROGETTAZIONE  
E RILIEVI TOPOGRAFICI  
DI SUPPORTO ALLA PROGETTAZIONE

**TPS**  
INGEGNERIA

SINCERT



TPS INGEGNERIA s.r.l.

64100 TERAMO  
via Scarselli n. 1  
Tel. 0861.246130 - Fax. 0861.253295  
e-mail: info@tpsingegneria.it

### GRUPPO DI PROGETTAZIONE INTERNO

L'Istruttore Tecnico  
Geom. Gino Di Michele

L'Istruttore D.vo Tecnico  
Dott. Arch. Luciano Mancini

Il Dirigente  
Dott. Ing. Paolo D'Incecco

RESPONSABILE UNICO DEL PROCEDIMENTO

L'Istruttore D.vo Tecnico  
Dott. Arch. Lorella Torelli







PROVINCIA DI PESCARA



# PROVINCIA DI PESCARA

Settore V - OPERE PUBBLICHE

LAVORI DI MIGLIORAMENTO E SISTEMAZIONE DEL TRONCO  
STRADALE EX S.S. 151 - PASSO CORDONE - CAPPELLE SUL TAVO

## PROGETTO DEFINITIVO

61

RELAZIONE GEOTECNICA

Scala:

Data: 23.08.2012

File: TAV. 61 - RELAZIONE GEOTECNICA.dwg

### AGGIORNAMENTI

| Rev. | Data | Descrizione | Redazione | Verifica | Approvazione |
|------|------|-------------|-----------|----------|--------------|
|      |      |             |           |          |              |
|      |      |             |           |          |              |
|      |      |             |           |          |              |

SERVICE DI PROGETTAZIONE  
E RILIEVI TOPOGRAFICI  
DI SUPPORTO ALLA PROGETTAZIONE

**TPS**  
INGEGNERIA

**SINCERT**



**TPS INGEGNERIA s.r.l.**

64100 TERAMO  
via Scarselli n. 1  
Tel. 0861.246130 - Fax. 0861.253295  
e-mail: info@tpsingegneria.it

### GRUPPO DI PROGETTAZIONE INTERNO


L'Istruttore Tecnico  
Geom. Gino Di Michele

L'Istruttore D.vo Tecnico  
Dott. Arch. Luciano Mancini

Il Dirigente  
Dott. Ing. Paolo D'Incecco

RESPONSABILE UNICO DEL PROCEDIMENTO

L'Istruttore D.vo Tecnico  
Dott. Arch. Lorella Torelli

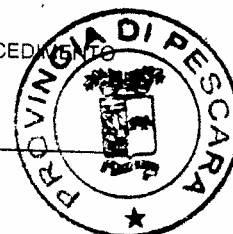



PROVINCIA DI **PESCARA**



# PROVINCIA DI PESCARA

Settore V - OPERE PUBBLICHE

LAVORI DI MIGLIORAMENTO E SISTEMAZIONE DEL TRONCO  
STRADALE EX S.S. 151 - PASSO CORDONE - CAPPELLE SUL TAVO

## PROGETTO DEFINITIVO

62

RELAZIONE SISMICA

Scala:

Data: **23.08.2012**

File: TAV. 62 - RELAZIONE SISMICA.dwg

### AGGIORNAMENTI

| Rev. | Data | Descrizione | Redazione | Verifica | Approvazione |
|------|------|-------------|-----------|----------|--------------|
|      |      |             |           |          |              |
|      |      |             |           |          |              |
|      |      |             |           |          |              |

SERVICE DI PROGETTAZIONE  
E RILIEVI TOPOGRAFICI  
DI SUPPORTO ALLA PROGETTAZIONE

**TPS**  
INGEGNERIA

**SINCERT**



**TPS INGEGNERIA s.r.l.**

64100 TERAMO  
via Scarselli n. 1  
Tel. 0861.246130 - Fax. 0861.253295  
e-mail: info@tpsingegneria.it

### GRUPPO DI PROGETTAZIONE INTERNO

L'Istruttore Tecnico  
Geom. Gino Di Michele

L'Istruttore D.vo Tecnico  
Dott. Arch. Luciano Mancini

Il Dirigente  
Dott. Ing. Paolo D'Incecco

RESPONSABILE UNICO DEL PROCEDIMENTO

L'Istruttore D.vo Tecnico  
Dott. Arch. Lorella Torelli





PROVINCIA DI PESCARA



# PROVINCIA DI PESCARA

Settore V - OPERE PUBBLICHE

LAVORI DI MIGLIORAMENTO E SISTEMAZIONE DEL TRONCO  
STRADALE EX S.S. 151 - PASSO CORDONE - CAPPELLE SUL TAVO

## PROGETTO DEFINITIVO

63

CALCOLI PRELIMINARI DELLE STRUTTURE  
PONTE SUL FIUME TAVO

Scala:

Data: 23.08.2012

File: TAV. 63 - CALCOLI PRELIMINARI DELLE STRUTTURE -  
PONTE SUL FIUME TAVO.dwg

### AGGIORNAMENTI

| Rev. | Data | Descrizione | Redazione | Verifica | Approvazione |
|------|------|-------------|-----------|----------|--------------|
|      |      |             |           |          |              |
|      |      |             |           |          |              |
|      |      |             |           |          |              |

SERVICE DI PROGETTAZIONE  
E RILIEVI TOPOGRAFICI  
DI SUPPORTO ALLA PROGETTAZIONE

**TPS**  
INGEGNERIA

**SINCERT**



**TPS INGEGNERIA s.r.l.**

64100 TERAMO  
via Scarselli n. 1  
Tel. 0861.246130 - Fax. 0861.253295  
e-mail: info@tpsingegneria.it

### GRUPPO DI PROGETTAZIONE INTERNO

L'Istruttore Tecnico  
Geom. Gino Di Michele

L'Istruttore D.vo Tecnico  
Dott. Arch. Luciano Mancini

Il Dirigente  
Dott. Ing. Paolo D'Incecco

### RESPONSABILE UNICO DEL PROCEDIMENTO

L'Istruttore D.vo Tecnico  
Dott. Arch. Lorella Torelli





PROVINCIA DI PESCARA



# PROVINCIA DI PESCARA

Settore V - OPERE PUBBLICHE

LAVORI DI MIGLIORAMENTO E SISTEMAZIONE DEL TRONCO  
STRADALE EX S.S. 151 - PASSO CORDONE - CAPPELLE SUL TAVO

## PROGETTO DEFINITIVO

64

CALCOLI PRELIMINARI DELLE STRUTTURE  
PONTE SUL FIUME SALINE

Scala:

Data: 23.08.2012

File: TAV. 64 - CALCOLI PRELIMINARI DELLE STRUTTURE -  
PONTE SUL FIUME SALINE.dwg

### AGGIORNAMENTI

| Rev. | Data | Descrizione | Redazione | Verifica | Approvazione |
|------|------|-------------|-----------|----------|--------------|
|      |      |             |           |          |              |
|      |      |             |           |          |              |
|      |      |             |           |          |              |

SERVICE DI PROGETTAZIONE  
E RILIEVI TOPOGRAFICI  
DI SUPPORTO ALLA PROGETTAZIONE

**TPS**  
INGEGNERIA

**SINCERT**



**TPS INGEGNERIA s.r.l.**

64100 TERAMO  
via Scarselli n. 1  
Tel. 0861.246130 - Fax. 0861.253295  
e-mail: info@tpsingegneria.it

### GRUPPO DI PROGETTAZIONE INTERNO

L'Istruttore Tecnico  
Geom. Gino Di Michele

L'Istruttore D.vo Tecnico  
Dott. Arch. Luciano Mancini

Il Dirigente  
Dott. Ing. Paolo D'Incecco

RESPONSABILE UNICO DEL PROCEDIMENTO

L'Istruttore D.vo Tecnico  
Dott. Arch. Lorella Torelli





PROVINCIA DI PESCARA



# PROVINCIA DI PESCARA

Settore V - OPERE PUBBLICHE

LAVORI DI MIGLIORAMENTO E SISTEMAZIONE DEL TRONCO  
STRADALE EX S.S. 151 - PASSO CORDONE - CAPPELLE SUL TAVO

## PROGETTO DEFINITIVO

65

CALCOLI PRELIMINARI DELLE STRUTTURE  
SCATOLARE IN C.A. 3.00x3.00

Scala:

Data: 23.08.2012

File: TAV. 65 - CALCOLI PRELIMINARI DELLE STRUTTURE -  
SCATOLARE IN C.A. 3.00x3.00.dwg

### AGGIORNAMENTI

| Rev. | Data | Descrizione | Redazione | Verifica | Approvazione |
|------|------|-------------|-----------|----------|--------------|
|      |      |             |           |          |              |
|      |      |             |           |          |              |
|      |      |             |           |          |              |

SERVICE DI PROGETTAZIONE  
E RILIEVI TOPOGRAFICI  
DI SUPPORTO ALLA PROGETTAZIONE

**TPS**  
INGEGNERIA

**SINCERT**



**TPS INGEGNERIA s.r.l.**

64100 TERAMO  
via Scarselli n. 1  
Tel. 0861.246130 - Fax. 0861.253295  
e-mail: info@tpsingegneria.it

### GRUPPO DI PROGETTAZIONE INTERNO

L'Istruttore Tecnico  
Geom. Gino Di Michele

L'Istruttore D.vo Tecnico  
Dott. Arch. Luciano Mancini

Il Dirigente  
Dott. Ing. Paolo D'Incecco

RESPONSABILE UNICO DEL PROCEDIMENTO

L'Istruttore D.vo Tecnico  
Dott. Arch. Lorella Torelli





PROVINCIA DI PESCARA



# PROVINCIA DI PESCARA

Settore V - OPERE PUBBLICHE

LAVORI DI MIGLIORAMENTO E SISTEMAZIONE DEL TRONCO  
STRADALE EX S.S. 151 - PASSO CORDONE - CAPPELLE SUL TAVO

## PROGETTO DEFINITIVO

|        |  |  |  |
|--------|--|--|--|
| 66     | CALCOLI PRELIMINARI DELLE STRUTTURE<br>SCATOLARE IN C.A. 6.00x5.00 |  |  |
| Scala: | Data: 23.08.2012   | File: TAV. 66 - CALCOLI PRELIMINARI DELLE STRUTTURE -<br>SCATOLARE IN C.A. 6.00x5.00.dwg |  |

### AGGIORNAMENTI

| Rev. | Data | Descrizione | Redazione | Verifica | Approvazione |
|------|------|-------------|-----------|----------|--------------|
|      |      |             |           |          |              |
|      |      |             |           |          |              |
|      |      |             |           |          |              |

SERVICE DI PROGETTAZIONE  
E RILIEVI TOPOGRAFICI  
DI SUPPORTO ALLA PROGETTAZIONE

**TPS**  
INGEGNERIA

**SINCERT**



**TPS INGEGNERIA s.r.l.**

64100 TERAMO  
via Scarselli n. 1  
Tel. 0861.246130 - Fax. 0861.253295  
e-mail: info@tpsingegneria.it

### GRUPPO DI PROGETTAZIONE INTERNO

L'Istruttore Tecnico  
Geom. Gino Di Michele

L'Istruttore D.vo Tecnico  
Dott. Arch. Luciano Mancini

Il Dirigente  
Dott. Ing. Paolo D'Incecco

RESPONSABILE UNICO DEL PROCEDIMENTO

L'Istruttore D.vo Tecnico  
Dott. Arch. Lorella Torelli





PROVINCIA DI PESCARA



# PROVINCIA DI PESCARA

Settore V - OPERE PUBBLICHE

LAVORI DI MIGLIORAMENTO E SISTEMAZIONE DEL TRONCO  
STRADALE EX S.S. 151 - PASSO CORDONE - CAPPELLE SUL TAVO

## PROGETTO DEFINITIVO

67

CALCOLI PRELIMINARI DELLE STRUTTURE  
MURO IN C.A.

Scala:

Data: 23.08.2012

File: TAV. 67 - CALCOLI PRELIMINARI DELLE STRUTTURE -  
MURO IN C.A.dwg

### AGGIORNAMENTI

| Rev. | Data | Descrizione | Redazione | Verifica | Approvazione |
|------|------|-------------|-----------|----------|--------------|
|      |      |             |           |          |              |
|      |      |             |           |          |              |
|      |      |             |           |          |              |

SERVICE DI PROGETTAZIONE  
E RILIEVI TOPOGRAFICI  
DI SUPPORTO ALLA PROGETTAZIONE

**TPS**  
INGEGNERIA

**SINCERT**



**TPS INGEGNERIA s.r.l.**

64100 TERAMO  
via Scarselli n. 1  
Tel. 0861.246130 - Fax. 0861.253295  
e-mail: info@tpsingegneria.it

### GRUPPO DI PROGETTAZIONE INTERNO

L'Istruttore Tecnico  
Geom. Gino Di Michele

L'Istruttore D.vo Tecnico  
Dott. Arch. Luciano Mancini

Il Dirigente  
Dott. Ing. Paolo D'Incecco

RESPONSABILE UNICO DEL PROCEDIMENTO

L'Istruttore D.vo Tecnico  
Dott. Arch. Lorella Torelli





PROVINCIA DI PESCARA



# PROVINCIA DI PESCARA

Settore V - OPERE PUBBLICHE

LAVORI DI MIGLIORAMENTO E SISTEMAZIONE DEL TRONCO  
STRADALE EX S.S. 151 - PASSO CORDONE - CAPPELLE SUL TAVO

## PROGETTO DEFINITIVO

68

RELAZIONE SULLE INTERFERENZE

Scala:

Data: 23.08.2012

File: TAV. 68 - RELAZIONE SULLE INTERFERENZE.dwg

### AGGIORNAMENTI

| Rev. | Data | Descrizione | Redazione | Verifica | Approvazione |
|------|------|-------------|-----------|----------|--------------|
|      |      |             |           |          |              |
|      |      |             |           |          |              |
|      |      |             |           |          |              |

SERVICE DI PROGETTAZIONE  
E RILIEVI TOPOGRAFICI  
DI SUPPORTO ALLA PROGETTAZIONE

**TPS**  
INGEGNERIA

**SINGERT**



**TPS INGEGNERIA s.r.l.**

64100 TERAMO  
via Scarselli n. 1  
Tel. 0861.246130 - Fax. 0861.253295  
e-mail: info@tpsingegneria.it

### GRUPPO DI PROGETTAZIONE INTERNO

L'Istruttore Tecnico  
Geom. Gino Di Michele

L'Istruttore D.vo Tecnico  
Dott. Arch. Luciano Mancini

Il Dirigente  
Dott. Ing. Paolo D'Incecco

### RESPONSABILE UNICO DEL PROCEDIMENTO

L'Istruttore D.vo Tecnico  
Dott. Arch. Lorella Torelli







PROVINCIA DI PESCARA



# PROVINCIA DI PESCARA

Settore V - OPERE PUBBLICHE

LAVORI DI MIGLIORAMENTO E SISTEMAZIONE DEL TRONCO  
STRADALE EX S.S. 151 - PASSO CORDONE - CAPPELLE SUL TAVO

## PROGETTO DEFINITIVO

69

PLANIMETRIA DELLE INTERFERENZE

Scala: 1:5000

Data: 23.08.2012

File: TAV. 69 - PLANIMETRIA DELLE INTERFERENZE.dwg

### AGGIORNAMENTI

| Rev. | Data | Descrizione | Redazione | Verifica | Approvazione |
|------|------|-------------|-----------|----------|--------------|
|      |      |             |           |          |              |
|      |      |             |           |          |              |
|      |      |             |           |          |              |

SERVICE DI PROGETTAZIONE  
E RILIEVI TOPOGRAFICI  
DI SUPPORTO ALLA PROGETTAZIONE

**TPS**  
INGEGNERIA

SINERT



**TPS INGEGNERIA s.r.l.**

64100 TERAMO  
via Scarselli n. 1  
Tel. 0861.246130 - Fax. 0861.253295  
e-mail: info@tpsingegneria.it

### GRUPPO DI PROGETTAZIONE INTERNO

L'Istruttore Tecnico  
Geom. Gino Di Michele

L'Istruttore D.vo Tecnico  
Dott. Arch. Luciano Mancini

Il Dirigente  
Dott. Ing. Paolo D'Incecco

RESPONSABILE UNICO DEL PROCEDIMENTO

L'Istruttore D.vo Tecnico  
Dott. Arch. Lorella Torelli





PROVINCIA DI PESCARA

PESCARA  
PROVINCIA  
UTILE

# PROVINCIA DI PESCARA

Settore V - OPERE PUBBLICHE

LAVORI DI MIGLIORAMENTO E SISTEMAZIONE DEL TRONCO  
STRADALE EX S.S. 151 - PASSO CORDONE - CAPPELLE SUL TAVO

## PROGETTO DEFINITIVO

70

ELENCO DEI PREZZI UNITARI

Scala:

Data: 23.08.2012

File: TAV. 70 - ELENCO DEI PREZZI UNITARI.dwg

### AGGIORNAMENTI

| Rev. | Data | Descrizione | Redazione | Verifica | Approvazione |
|------|------|-------------|-----------|----------|--------------|
|      |      |             |           |          |              |
|      |      |             |           |          |              |
|      |      |             |           |          |              |

SERVICE DI PROGETTAZIONE  
E RILIEVI TOPOGRAFICI  
DI SUPPORTO ALLA PROGETTAZIONE

**TPS**  
INGEGNERIA

**SINCERT**



**TPS INGEGNERIA s.r.l.**

64100 TERAMO  
via Scarselli n. 1  
Tel. 0861.246130 - Fax. 0861.253295  
e-mail: info@tpsingegneria.it

### GRUPPO DI PROGETTAZIONE INTERNO

L'Istruttore Tecnico  
Geom. Gino Di Michele

L'Istruttore D.vo Tecnico  
Dott. Arch. Luciano Mancini

Il Dirigente  
Dott. Ing. Paolo D'Incecco

RESPONSABILE UNICO DEL PROCEDIMENTO

L'Istruttore D.vo Tecnico  
Dott. Arch. Lorella Torelli





PROVINCIA DI PESCARA



# PROVINCIA DI PESCARA

Settore V - OPERE PUBBLICHE

LAVORI DI MIGLIORAMENTO E SISTEMAZIONE DEL TRONCO  
STRADALE EX S.S. 151 - PASSO CORDONE - CAPPELLE SUL TAVO

## PROGETTO DEFINITIVO

71

COMPUTO METRICO ESTIMATIVO

Scala:

Data: 23.08.2012

File: TAV. 71 - COMPUTO METRICO ESTIMATIVO.dwg

### AGGIORNAMENTI

| Rev. | Data | Descrizione | Redazione | Verifica | Approvazione |
|------|------|-------------|-----------|----------|--------------|
|      |      |             |           |          |              |
|      |      |             |           |          |              |
|      |      |             |           |          |              |

SERVICE DI PROGETTAZIONE  
E RILIEVI TOPOGRAFICI  
DI SUPPORTO ALLA PROGETTAZIONE

**TPS**  
INGEGNERIA

**SINGERT**



**TPS INGEGNERIA s.r.l.**

64100 TERAMO  
via Scarselli n. 1  
Tel. 0861.246130 - Fax. 0861.253295  
e-mail: info@tpsingegneria.it

### GRUPPO DI PROGETTAZIONE INTERNO

L'Istruttore Tecnico  
Geom. Gino Di Michele

L'Istruttore D.vo Tecnico  
Dott. Arch. Luciano Mancini

Il Dirigente  
Dott. Ing. Paolo D'Incecco

### RESPONSABILE UNICO DEL PROCEDIMENTO

L'Istruttore D.vo Tecnico  
Dott. Arch. Lorella Torelli





PROVINCIA DI PESCARA



# PROVINCIA DI PESCARA

Settore V - OPERE PUBBLICHE

LAVORI DI MIGLIORAMENTO E SISTEMAZIONE DEL TRONCO  
STRADALE EX S.S. 151 - PASSO CORDONE - CAPPELLE SUL TAVO

## PROGETTO DEFINITIVO

72

COMPUTO VOLUMI MOVIMENTI TERRA

Scala:

Data: 23.08.2012

File: TAV. 72 - COMPUTO VOLUMI MOVIMENTI TERRA.dwg

### AGGIORNAMENTI

| Rev. | Data | Descrizione | Redazione | Verifica | Approvazione |
|------|------|-------------|-----------|----------|--------------|
|      |      |             |           |          |              |
|      |      |             |           |          |              |
|      |      |             |           |          |              |

SERVICE DI PROGETTAZIONE  
E RILIEVI TOPOGRAFICI  
DI SUPPORTO ALLA PROGETTAZIONE

**TPS**  
INGEGNERIA

**SINCERT**



**TPS INGEGNERIA s.r.l.**

64100 TERAMO

via Scarselli n. 1

Tel. 0861.246130 - Fax. 0861.253295

e-mail: info@tpsingegneria.it

### GRUPPO DI PROGETTAZIONE INTERNO

L'Istruttore Tecnico  
Geom. Gino Di Michele

L'Istruttore D.vo Tecnico  
Dott. Arch. Luciano Mancini

Il Dirigente  
Dott. Ing. Paolo D'Incecco

RESPONSABILE UNICO DEL PROCEDIMENTO

L'Istruttore D.vo Tecnico  
Dott. Arch. Lorella Torelli





PROVINCIA DI PESCARA



# PROVINCIA DI PESCARA

Settore V - OPERE PUBBLICHE

LAVORI DI MIGLIORAMENTO E SISTEMAZIONE DEL TRONCO  
STRADALE EX S.S. 151 - PASSO CORDONE - CAPPELLE SUL TAVO

## PROGETTO DEFINITIVO

73

CRONOPROGRAMMA DEI LAVORI

Scala:

Data: 23.08.2012

File: TAV. 73 - CRONOPROGRAMMA DEI LAVORI.dwg

### AGGIORNAMENTI

| Rev. | Data | Descrizione | Redazione | Verifica | Approvazione |
|------|------|-------------|-----------|----------|--------------|
|      |      |             |           |          |              |
|      |      |             |           |          |              |
|      |      |             |           |          |              |

SERVICE DI PROGETTAZIONE  
E RILIEVI TOPOGRAFICI  
DI SUPPORTO ALLA PROGETTAZIONE

**TPS**  
INGEGNERIA

SINERT



TPS INGEGNERIA s.r.l.

64100 TERAMO  
via Scarselli n. 1  
Tel. 0861.246130 - Fax. 0861.253295  
e-mail: info@tpsingegneria.it

### GRUPPO DI PROGETTAZIONE INTERNO

L'Istruttore Tecnico  
Geom. Gino Di Michele

L'Istruttore D.vo Tecnico  
Dott. Arch. Luciano Mancini

Il Dirigente  
Dott. Ing. Paolo D'Incecco

### RESPONSABILE UNICO DEL PROCEDIMENTO

L'Istruttore D.vo Tecnico  
Dott. Arch. Lorella Torelli

