

Provincia di Chieti - Comune di Villamagna - C.da Pian di Mare
F.lli Adezio Gabriele & Delmo S.r.l.
 Sede Legale: Via Foro n. 22 - 66010 ARI CHIETI
 P.IVA: 00092070697

"VARIANTE PIANO DI RIPRISTINO CAVA IN LOCALITA' PIAN DI MARE COMUNE DI VILLAMAGNA PROVINCIA DI CHIETI CON UTILIZZAZIONE DI RIFIUTI INERTI"

"Progetto preliminare"

Tavola: **TSFP** Oggetto: **"Tavola Stato di Fatto e di Progetto"**

Data: **Aprile 2013**

Scopo: **Dr. Adezio Corrado (Leg. Rappresentante, F.lli Adezio Gabriele & Delmo S.r.l.)**



Ufficio: Via S. Maria e S. Costantino - 66010 VILLAMAGNA (Chieti) - Tel. 0872/281111 - Fax 0872/281111


Ufficio: Via S. Maria e S. Costantino - 66010 VILLAMAGNA (Chieti) - Tel. 0872/281111 - Fax 0872/281111



Planimetria della situazione iniziale dei luoghi
 Scala 1:2.000



Planimetria della situazione dei luoghi a regime
 Scala 1:1.000

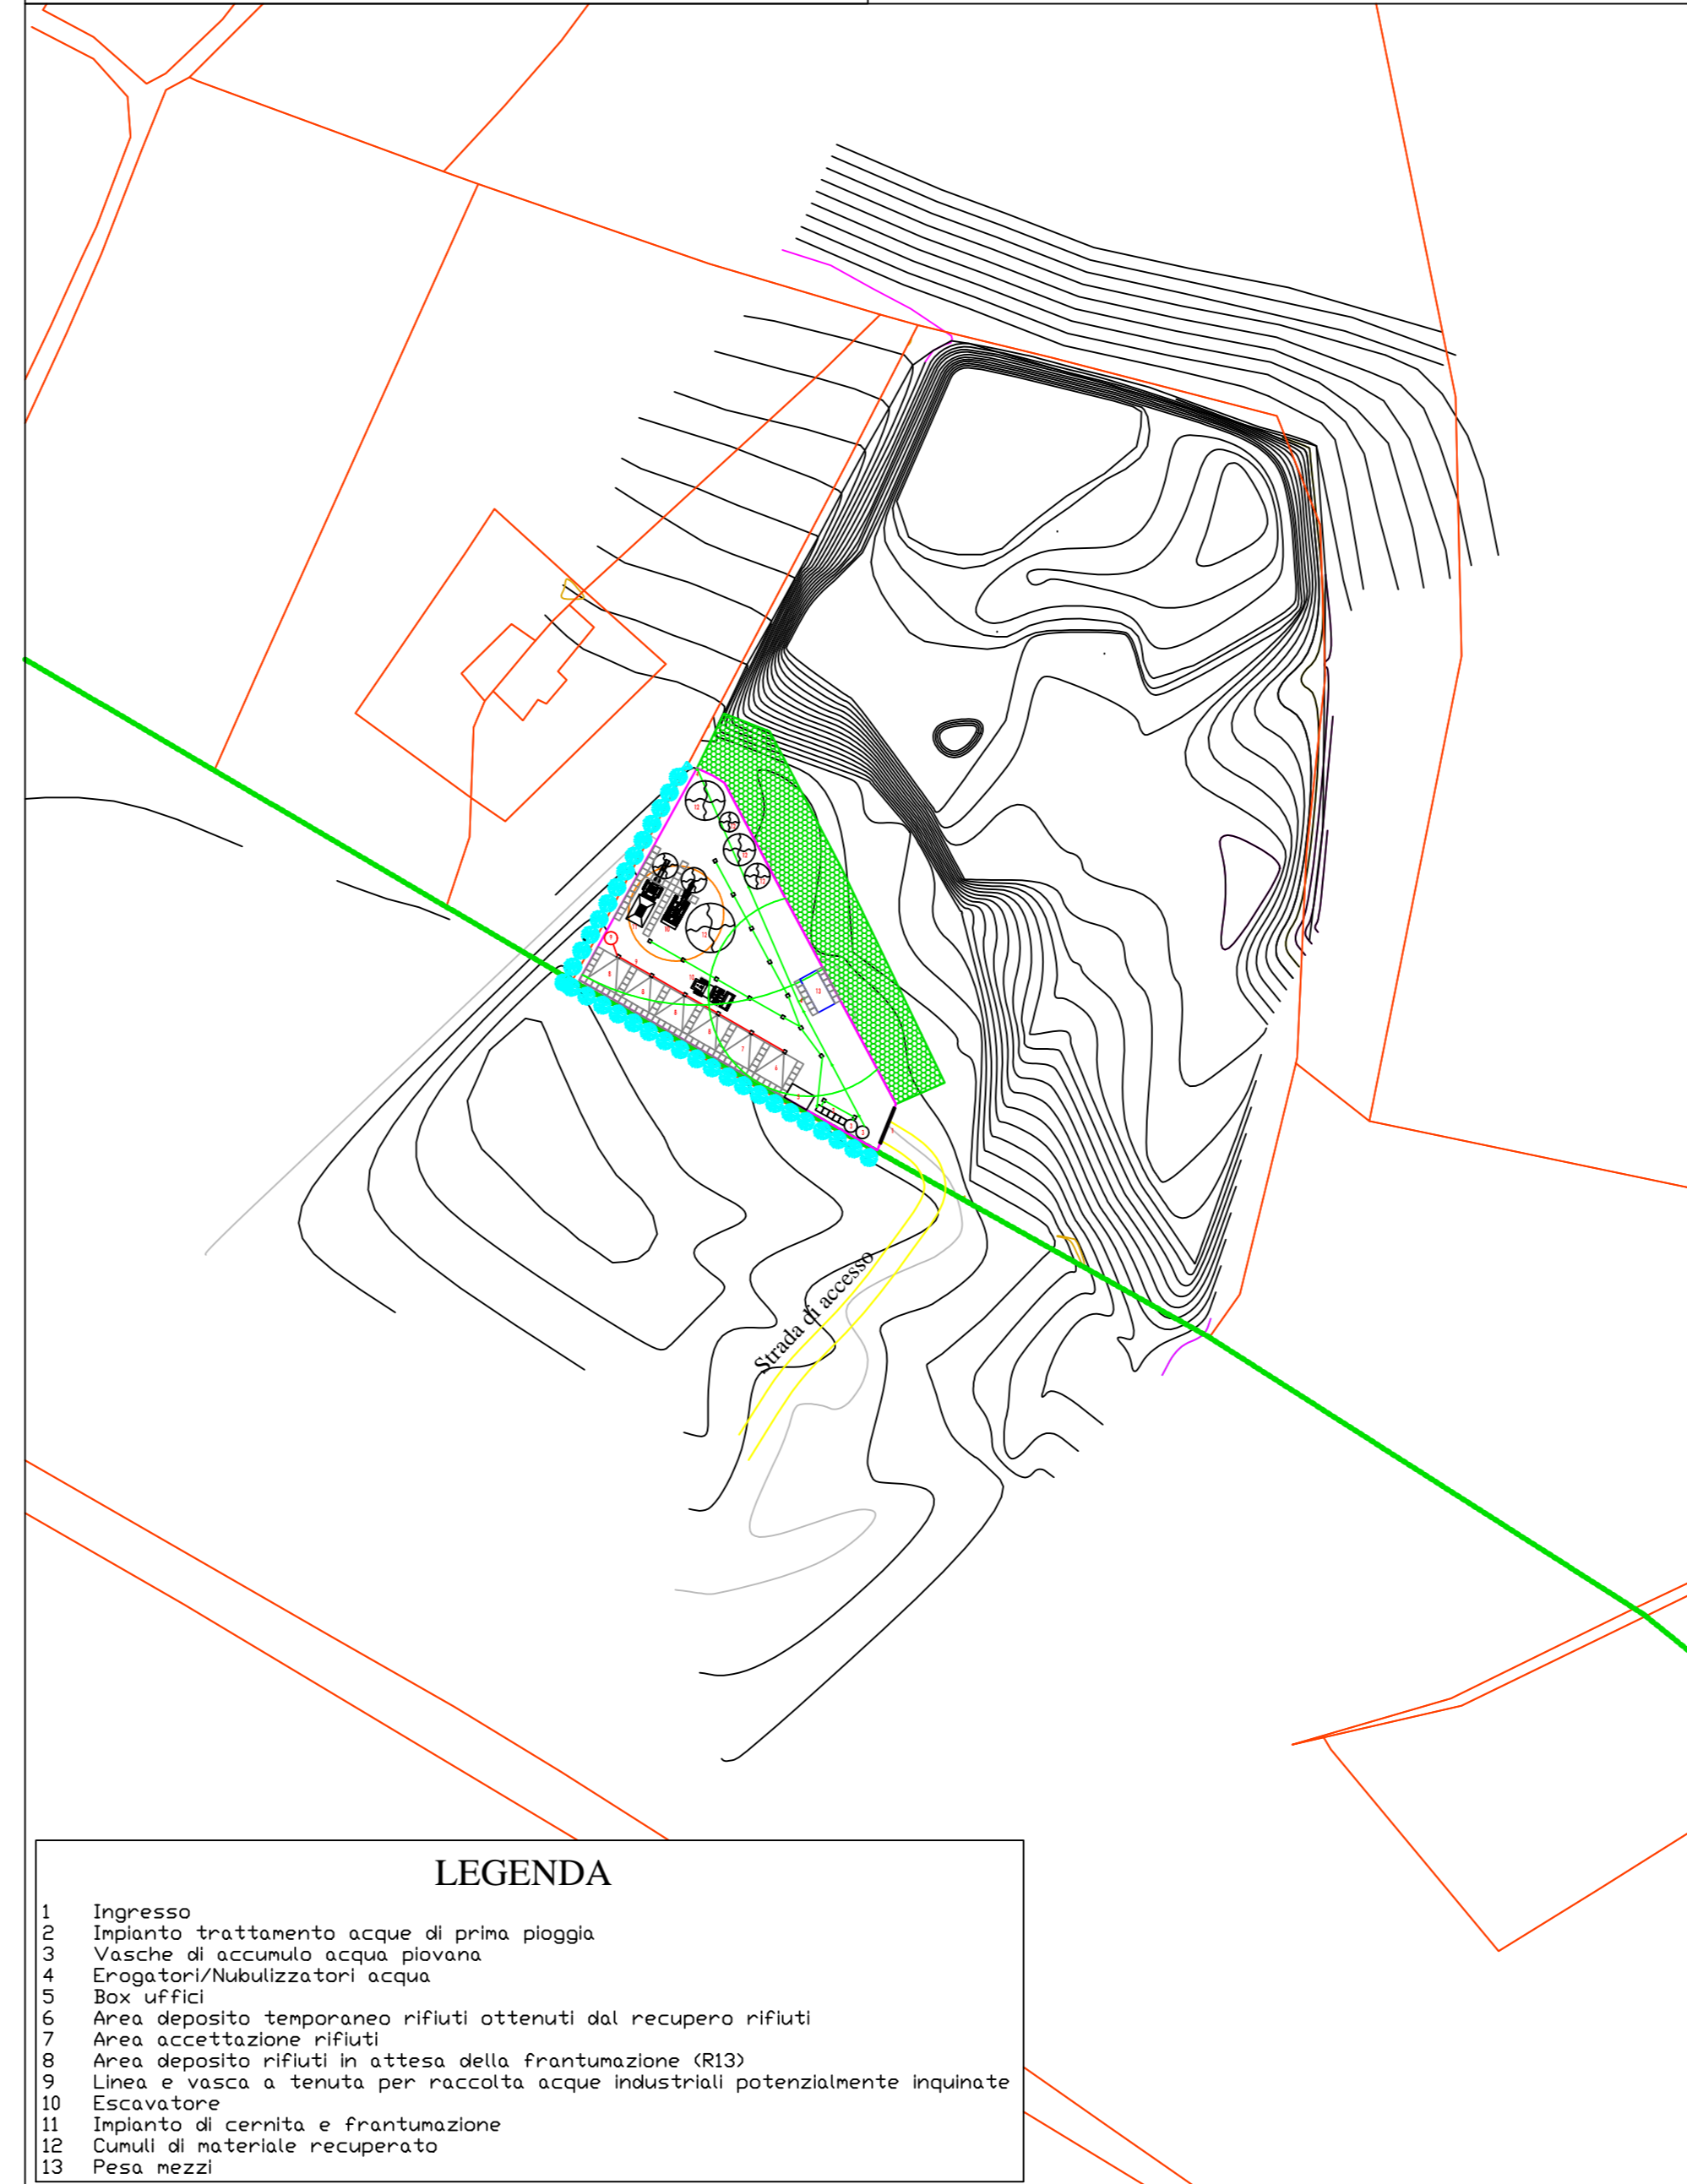


LEGENDA

- 1 Ingresso
- 2 Impianto trattamento acque di prima pioggia
- 3 Vasche di accumulo acque piovane
- 4 Erogatori/Nubulizzatori acque
- 5 Box uffici
- 6 Area deposito temporaneo rifiuti ottenuti dal recupero rifiuti
- 7 Area accettazione rifiuti
- 8 Area deposito rifiuti in attesa della frantumazione (RI3)
- 9 Linea e vasca a tenuta per raccolta acque industriali potenzialmente inquinate
- 10 Escavatore
- 11 Impianto di cernita e frantumazione
- 12 Cumuli di materiale recuperato
- 13 Pesa mezzi

Particolare dell'area dell'impianto

Scala 1:200

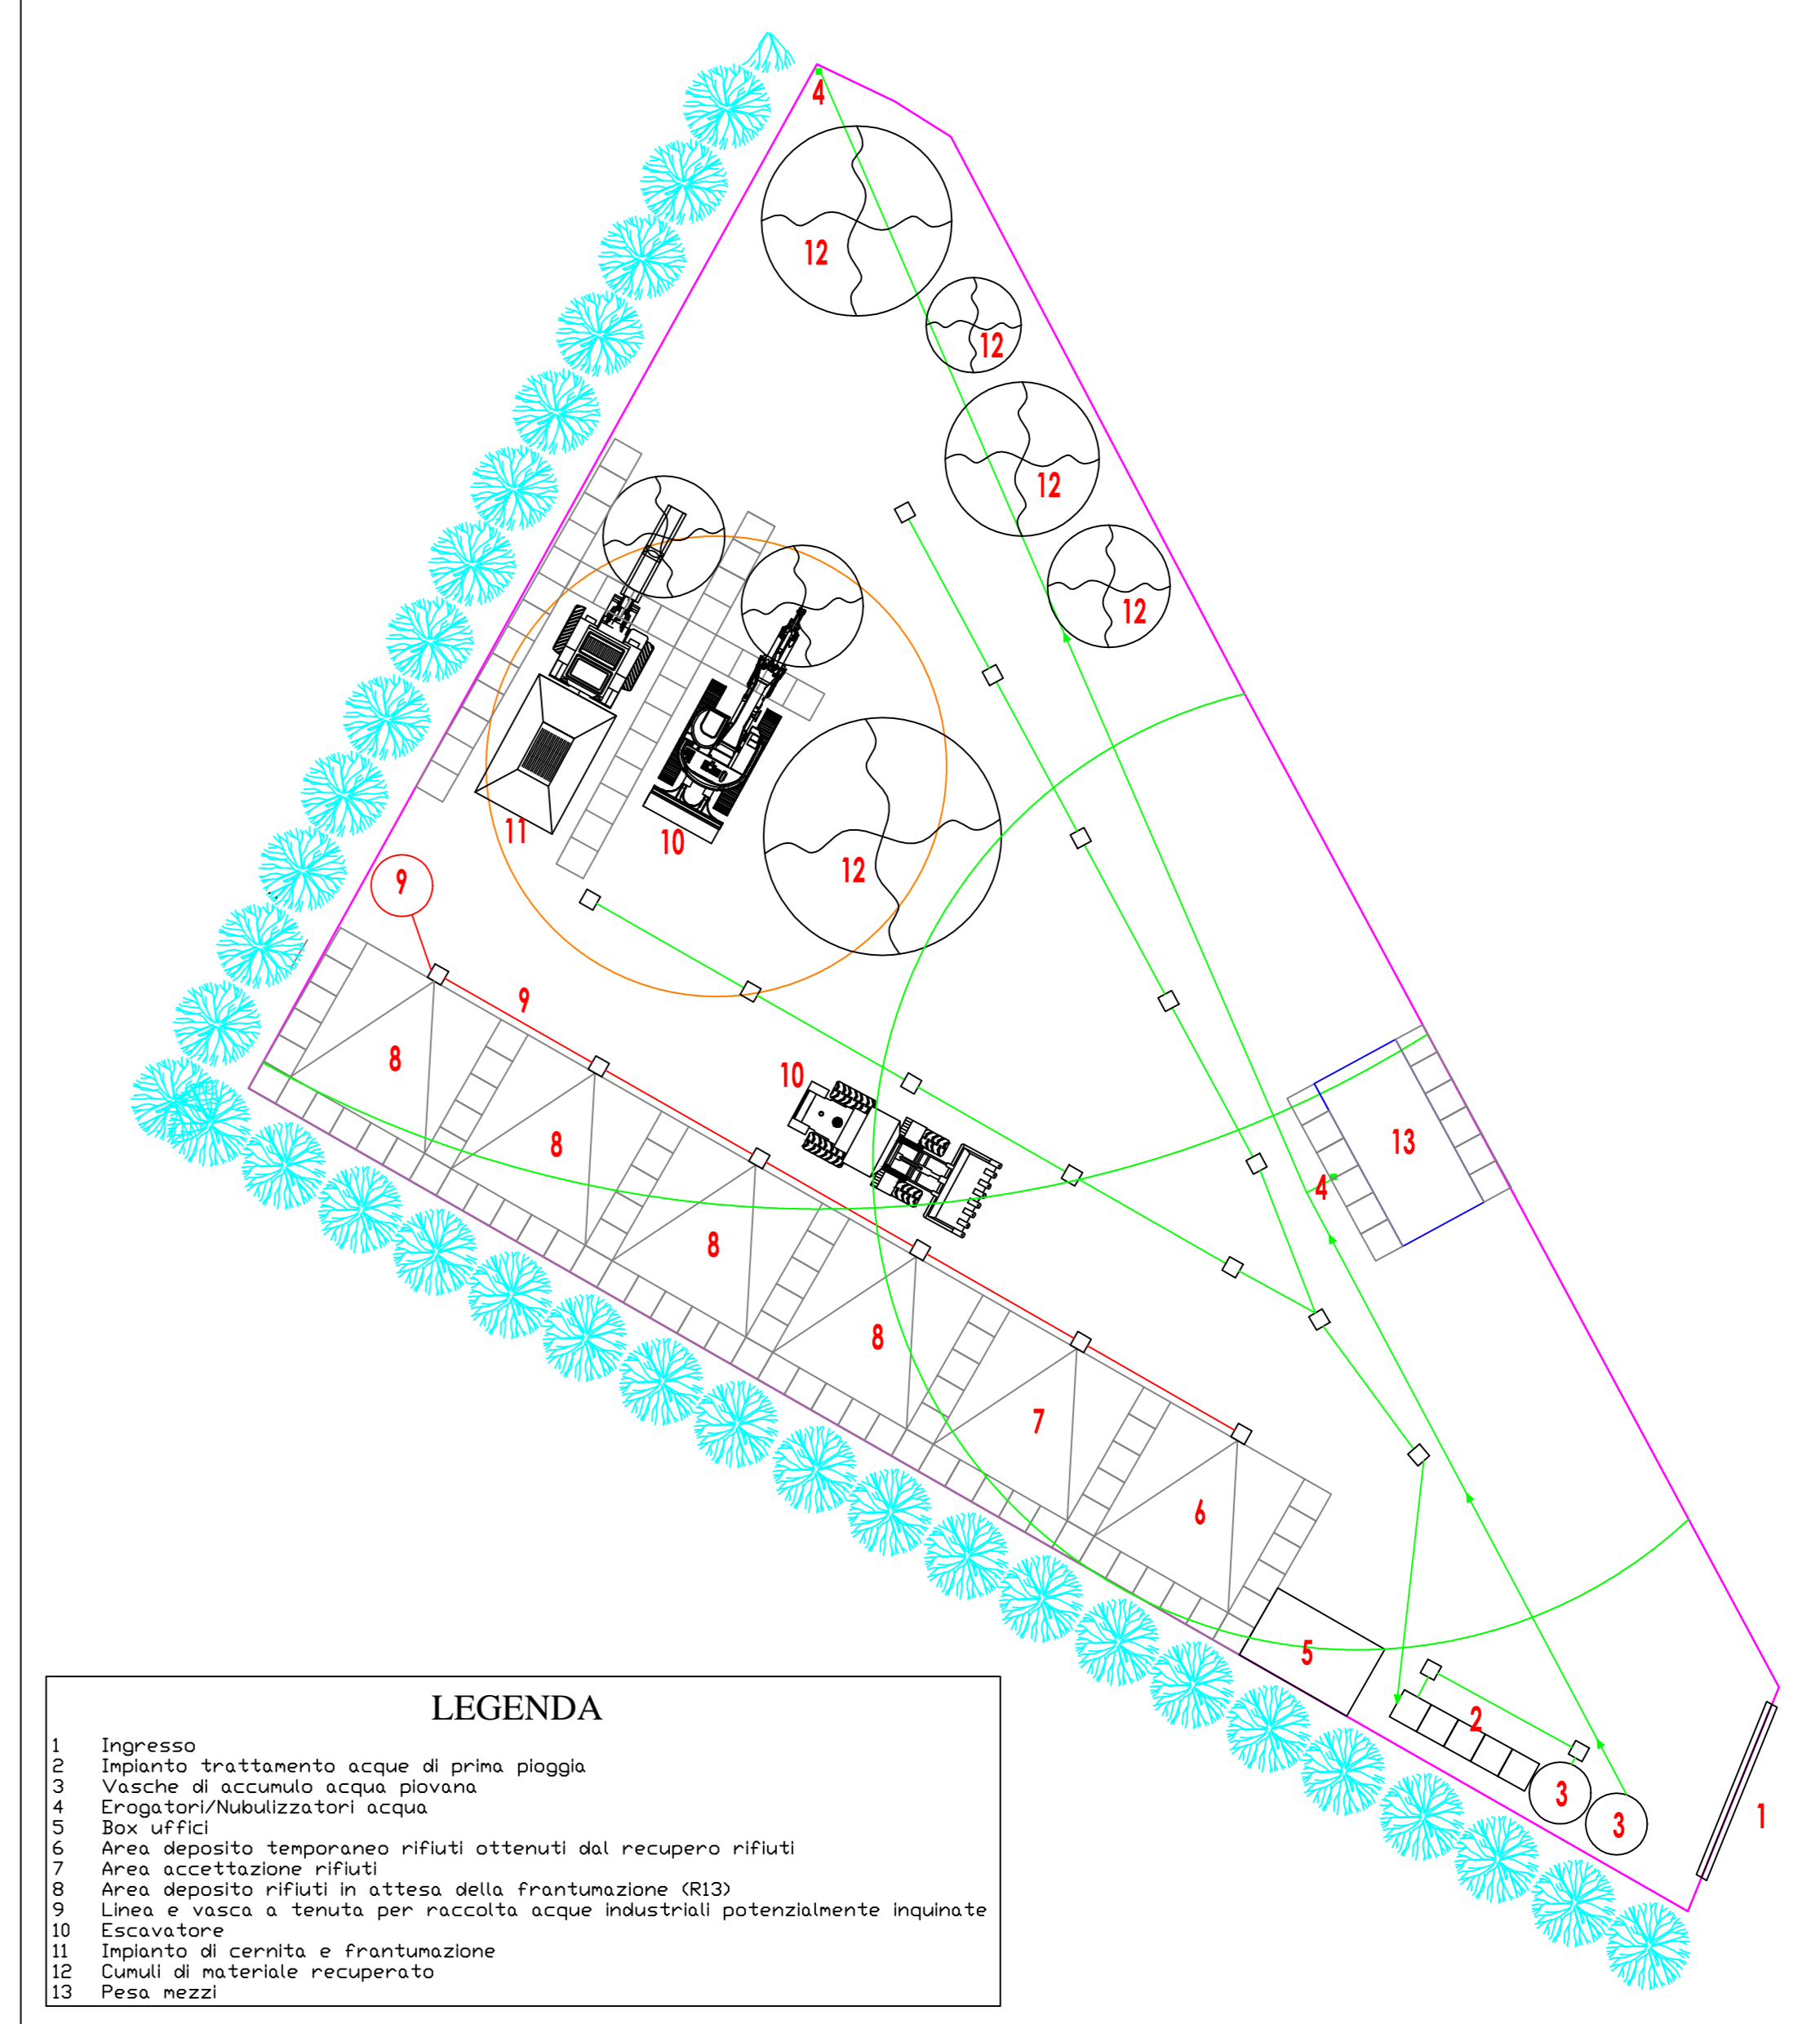

LEGENDA

- 1 Ingresso
- 2 Impianto trattamento acque di prima pioggia
- 3 Vasche di accumulo acque piovane
- 4 Erogatori/Nubulizzatori acque
- 5 Box uffici
- 6 Area deposito temporaneo rifiuti ottenuti dal recupero rifiuti
- 7 Area accettazione rifiuti
- 8 Area deposito rifiuti in attesa della frantumazione (RI3)
- 9 Linea e vasca a tenuta per raccolta acque industriali potenzialmente inquinate
- 10 Escavatore
- 11 Impianto di cernita e frantumazione
- 12 Cumuli di materiale recuperato
- 13 Pesa mezzi