ABRUZZO AMBIENTE S.r.L.
Via G.Pascoli n.54, 67051 L'Aquila e-mail: info@abruzzoambiente.eu tel/fax 0862/64711

COMUNE di L'AQUILA

PROGETTO PRELIMINARE
"IMPIANTO DI RECUPERO E STOCCAGGIO INERTI"
VERIFICA DI ASSOGGETTABILITA'

Località: SASSA
rapporti: 1: 20.000 1:2.000 1:200 1:100

STRALCIO P.R.G. CATASTALE
INQUADRAMENTO TERRITORIALE - P.R.T.
PLANIMETRIE - SEZIONI

TAV. IJ

Committente: DEMOREC S.r.L. Via Umberto I - Colle di Preturo 67100 L'Aquila P.I 01890350663

STUDIO TECNICO Geom. Stefano Casilio Via Lussemburgo n°35 67100 L'AQUILA (AQ) CELL. 3396799696

IL TECNICO
Geom. Stefano Casilio

PLANIMETRIA CATASTALE fg. 38
SCALA 1: 1000

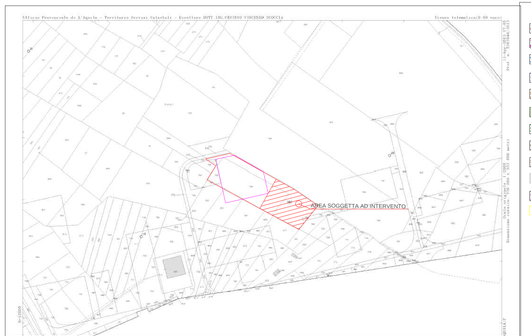

STRALCIO P.R.G.
SCALA 1: 2000

LEGENDA
- LIMITE DI INTERVENTO
- ZONA INDUSTRIALE
- ZONA ARTIGIANALE
- ZONA POLIVALENTE
- ZONA A SERVIZI CONSORTILI
- VERDE DI RISPETTO
- VERDE ATTREZZATO
- ZONA ATTREZZATURE GENERALI
- ZONA A SERVIZI TECNOLOGICI
- ZONA FERROVIARIA
- PARCHEGGI E SISTEMA STRADALE
- AREA INTERESSATA

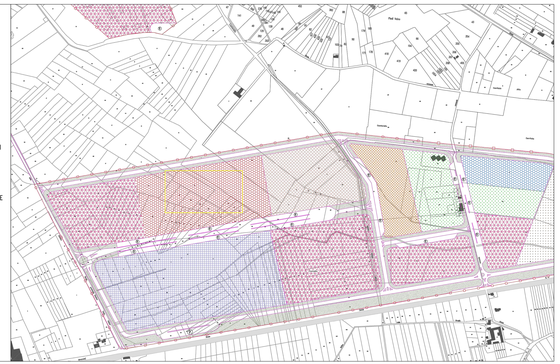

Legend
- LIMITI PROVINCIALI
- <all other values>
- Conservazione Integrale - A1
- Conservazione Integrale - A1A-A1B
- Conservazione Integrale - A1C2
- Conservazione Integrale - A1C3
- Conservazione Integrale - A1D1
- Conservazione Parziale - A2
- Conservazione parziale - A3
- A4
- Conservazione Integrale - AO1
- B
- Trasformabilità mirata - B1
- Trasformabilità mirata - B2
- Trasformabilità condizionata - C1
- Trasformabilità condizionata - C2
- Trasformazione a regime ordinario - D
- LAGO

STRALCIO P.R.T.
SCALA 1: 20000

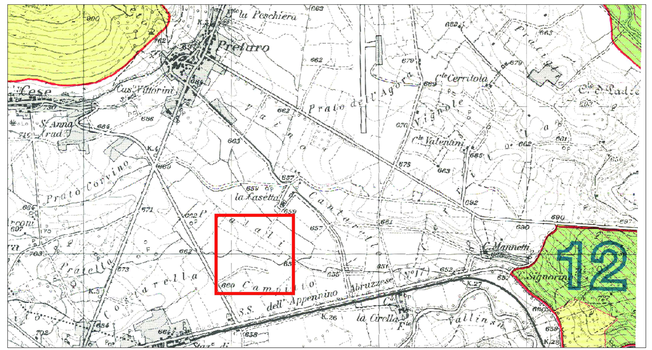

LEGENDA
1. PESA
2. BOX UFFICIO PREFABBRICATO 7 X 3 mt
3. CASSONI SCARRABILI
4. GRUPPO SEMIMOBILE DI FRANTUMAZIONE INERTI TIPO "CIMA GMF - FP750"
5. CABINA ELETTRICA

- AREA SITO IMPERMEABILIZZATA
- CISTERNE DA 10 mc
- DISOLEATORE
- POZZETTO PREFABBRICATO 1.00*1.00*1.00m
- ARGINE CANALE DI SCOLO ESISTENTE
- CANALETTA IN MEZZO TUBO FINSITER
- LIMITE CATASTALE
- RECINZIONE
- CUNETTA RIALZATA DI LIMITE AREA IMPERMEABILIZZATA
- NEBULIZZATORE
- AREA COPERTA DA NEBULIZZATORE R =10 mt

PARTICOLARE PLANIMETRICO DI PROGETTO
SCALA 1:200

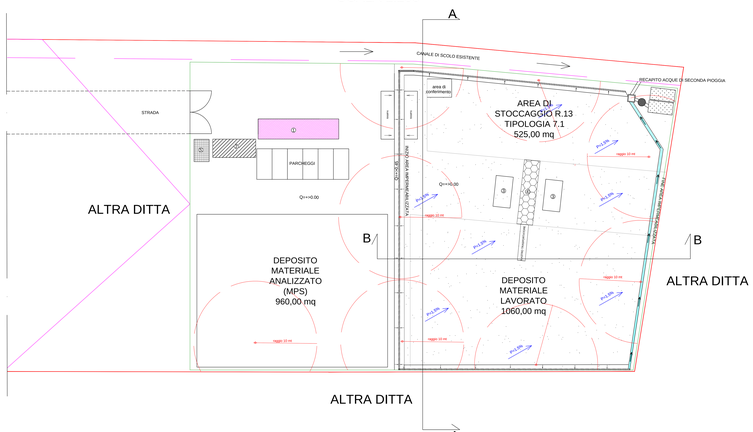

SEZIONI

SEZIONE A-A
PARTICOLARE PAVIMENTAZIONE SVILUPPO A VISTA
scala 1:50

SEZIONE B-B
PARTICOLARE PAVIMENTAZIONE SVILUPPO A VISTA
scala 1:50

DISTANZE DALLE ABITAZIONI