






PLANIMETRIA GENERALE  
SCALA 1: 500

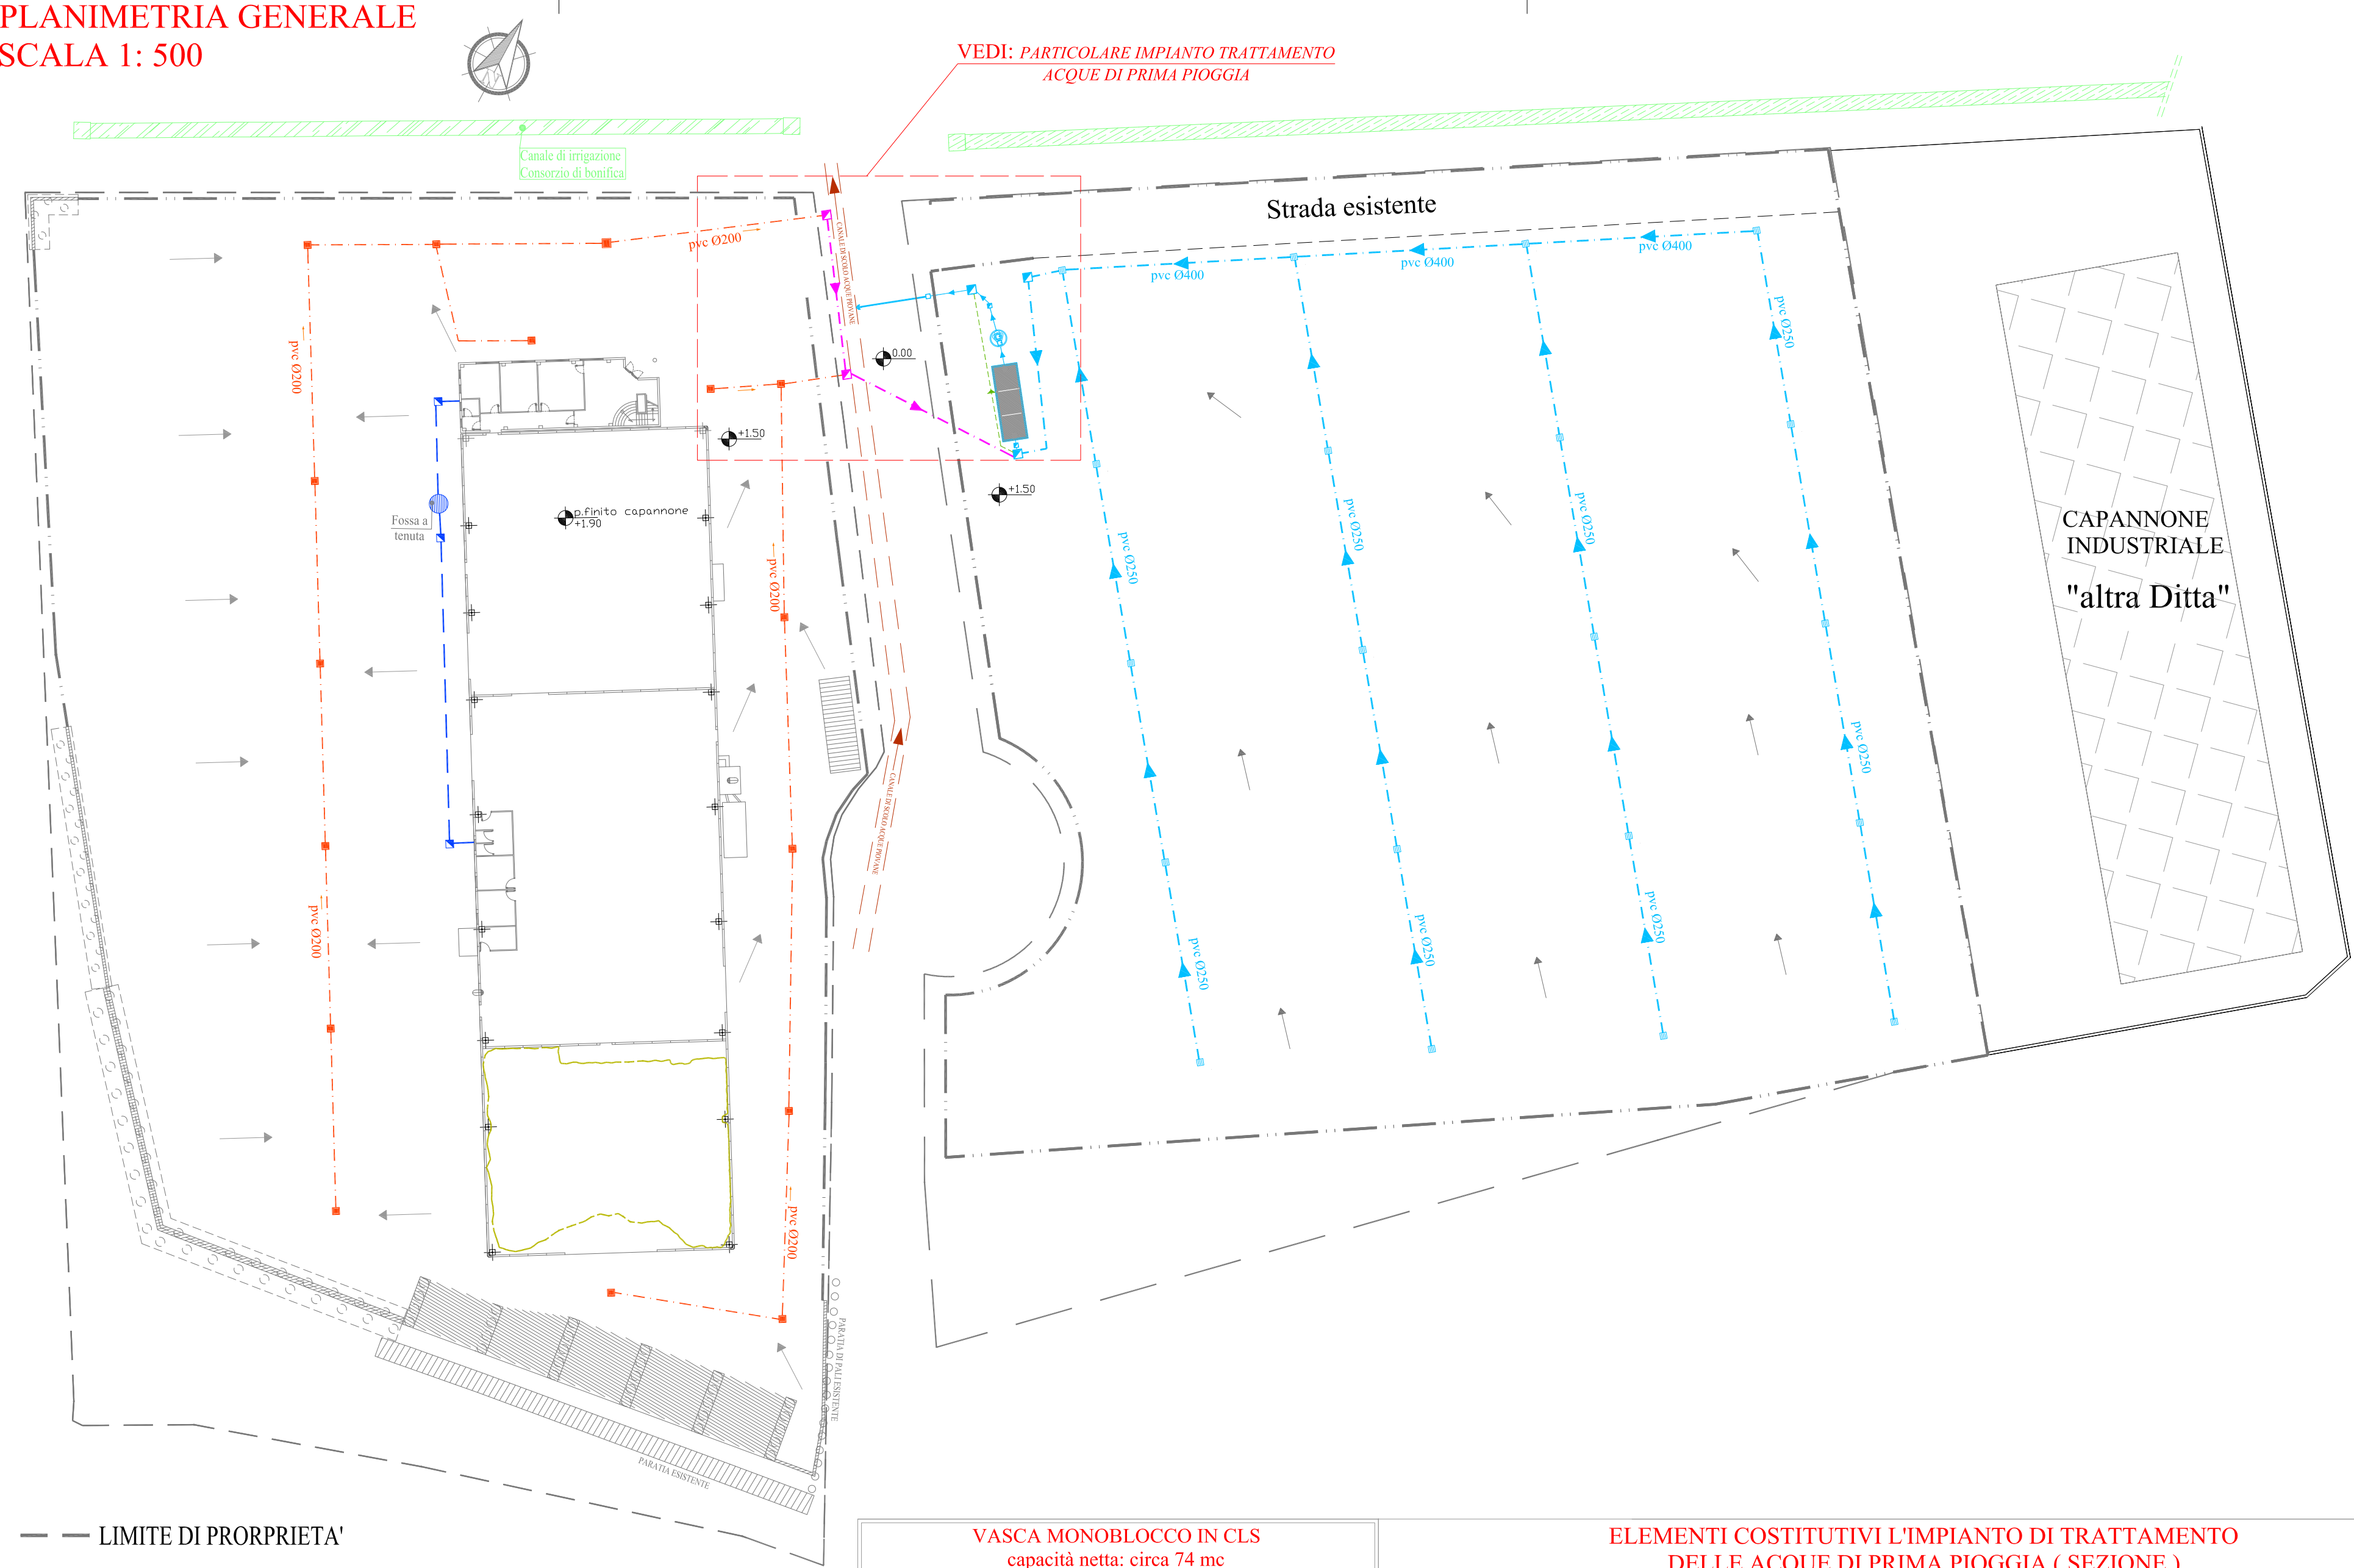

PARTICOLARE: IMPIANTO DI TRATTAMENTO ACQUE DI PRIMA PIOGGIA

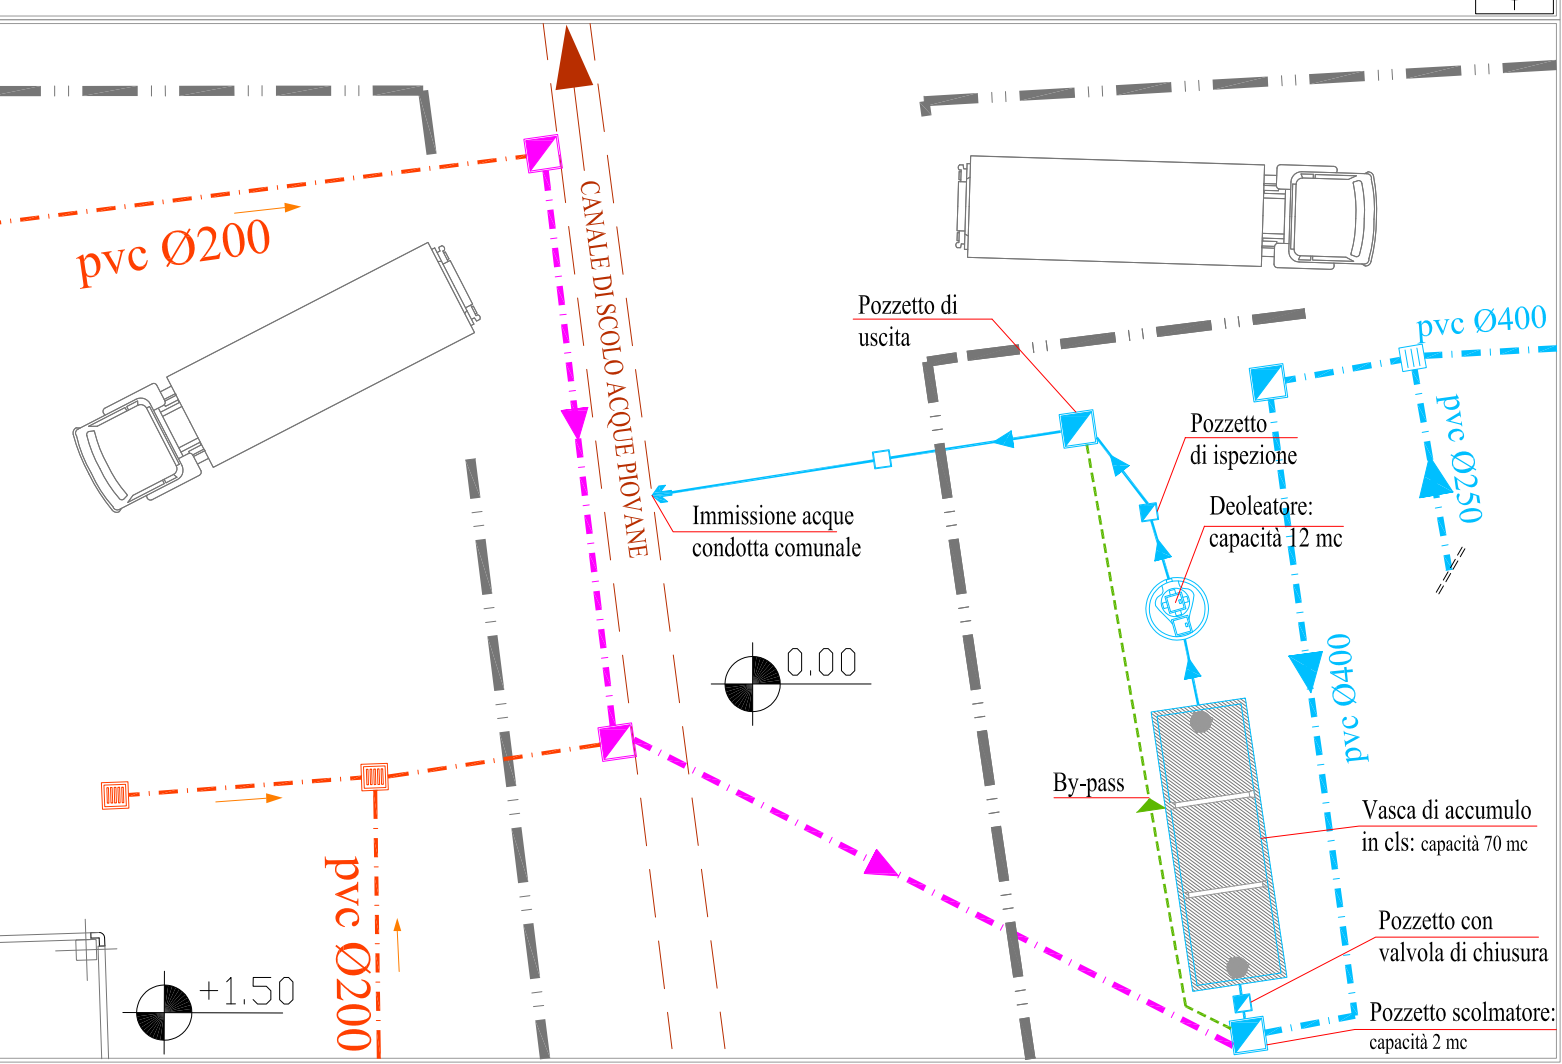

— LIMITE DI PRORPRIETA'

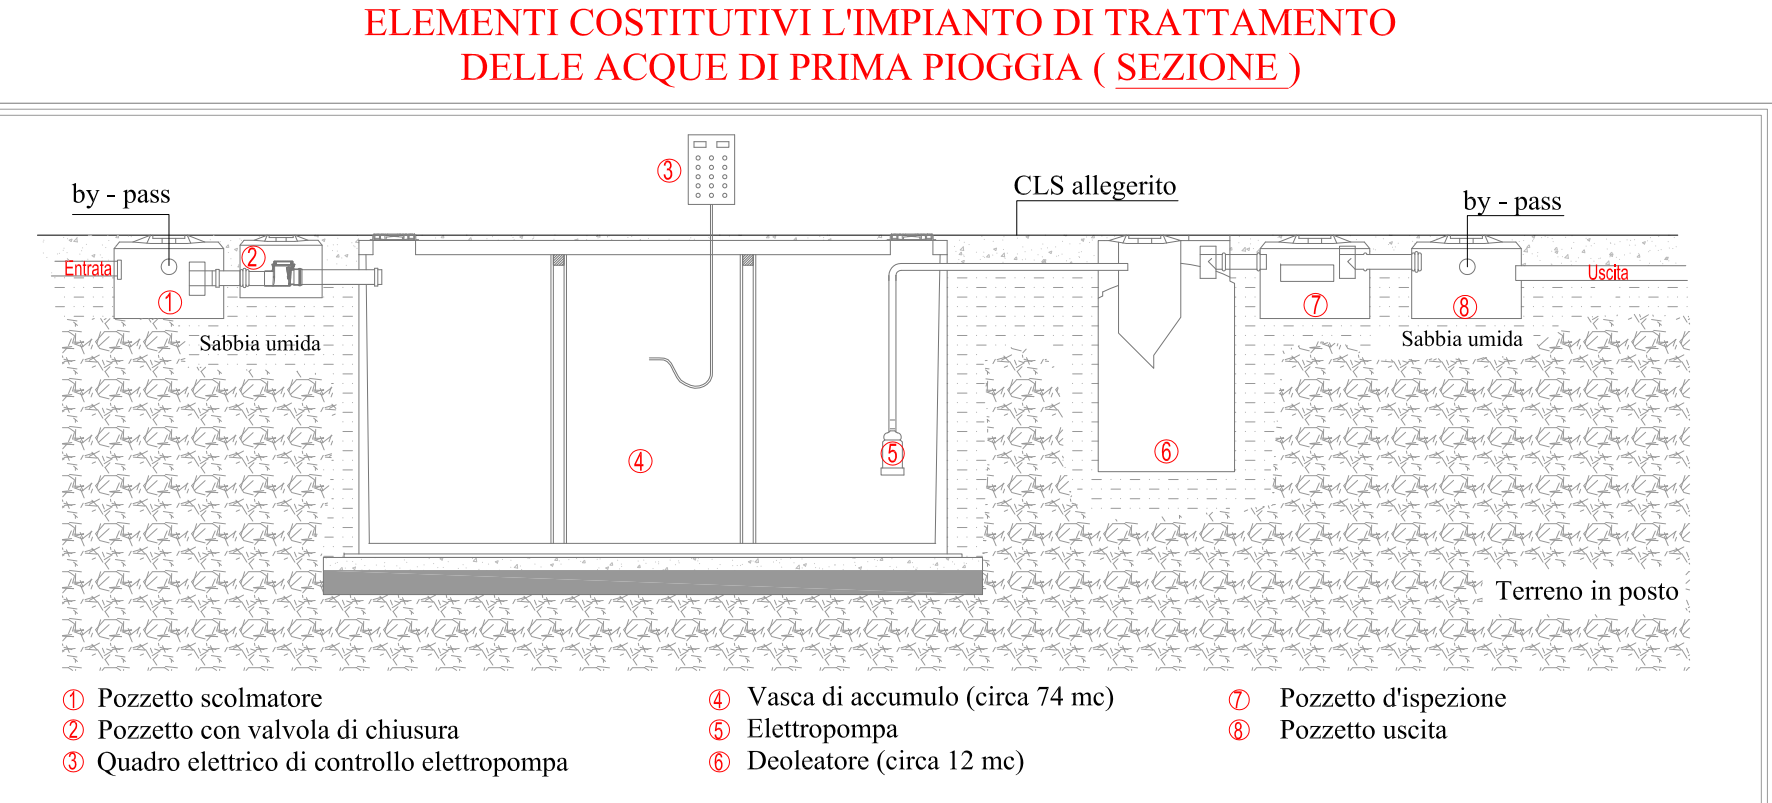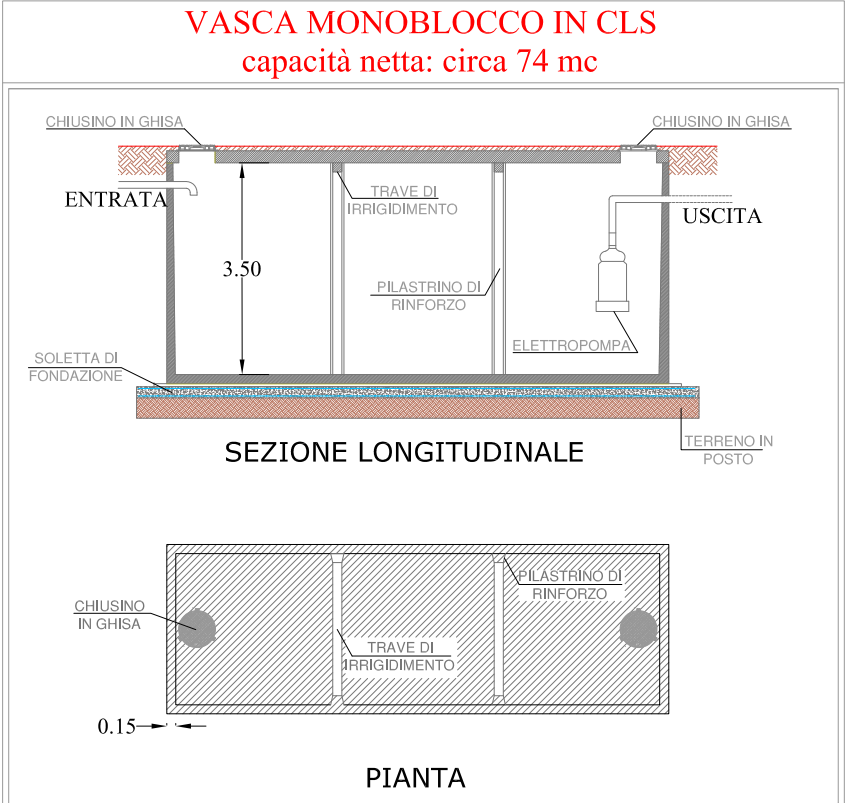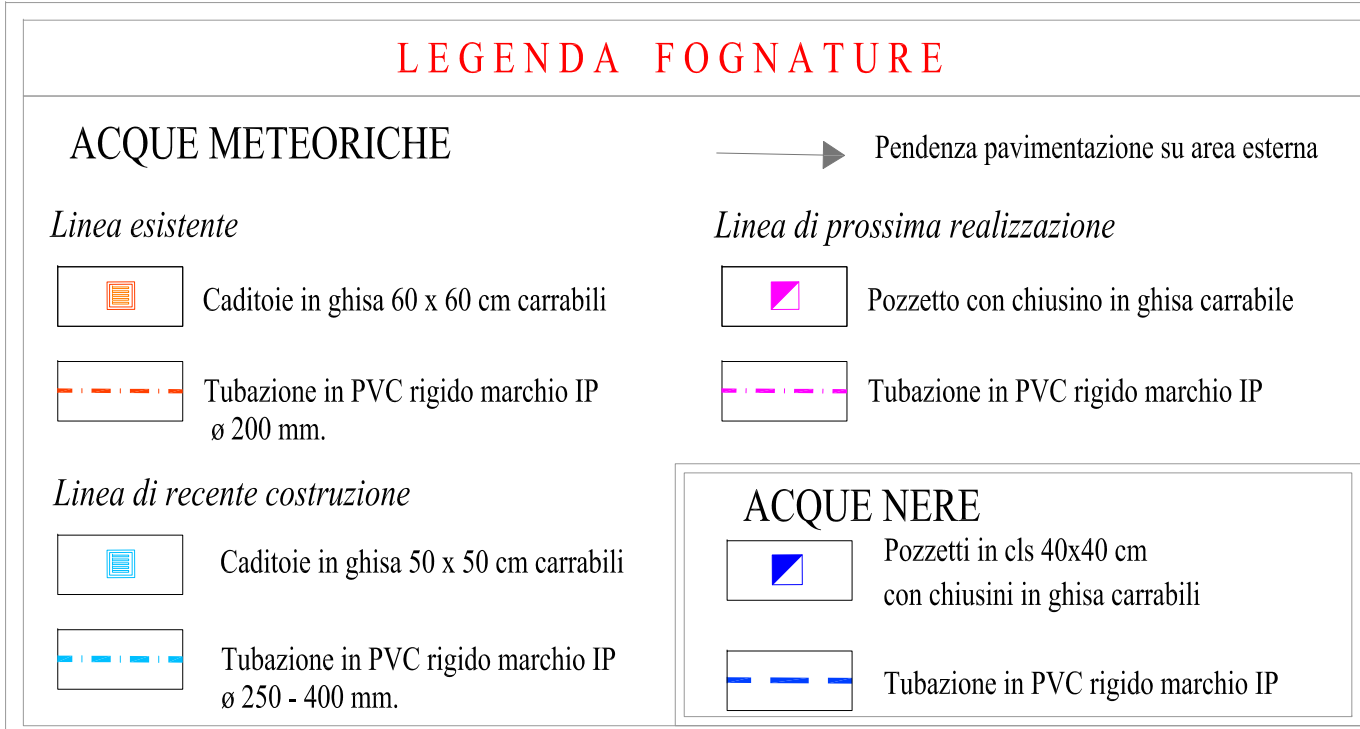

Regione ABRUZZO  
Provincia di TERAMO  
Comune di CONTROGUERRA

**SICUREZZA-QUALITA'-AMBIENTE**  
**ACUSTICA-PROGETTAZIONI**  
Via 1° Maggio 151 - Spinetoli (AP)  
tel. e fax 0736.890164  
e-mail: ecesrl@libero.it

**ece** s.r.l.  
sicurezza  
qualità  
ambiente  
progettazioni

**Oggetto :**  
Richiesta di autorizzazione unica per la gestione di un centro di recupero rifiuti speciali non pericolosi ai sensi dell'art. 208 D.Lgs 152/2006 e s.m.i. ed art. 45 L.R. 45/2007 e s.m.i.

**Cod. elaborato :** CP-VIA **Revisione n°** 00 **del** 07/01/13

**Scala:** 1: 500

**Contenuto elaborato :**

- Sistema di raccolta e trattamento delle acque meteoriche di dilavamento
- Particolari dell'impianto di trattamento delle acque di prima pioggia: pianta e sezione

**PROCEDIMENTO DI VERIFICA DI ASSOGGETTABILITA'**  
ai sensi del D. Lgs 152 del 03/04/2006 e s.m.i. parte II, allegato IV: p.to 7, Lett. z/b

**Ubicazione attività - sede operativa:**  
Via Piane Tronto, 10 - CONTROGUERRA (TE)

**Data :** Gennaio 2013 **Elaborato :** TAV\_03\_rev.00

**Titolare dell'attività - Sede legale:** **C.I.P. ADRIATICA srl**  
via della barca, 26  
63076 - Montepandone (AP)

**Timbro e firma:**