



PIATTAFORMA A - FABBRICATO ARTIGIANALE
SEZIONE A-A'

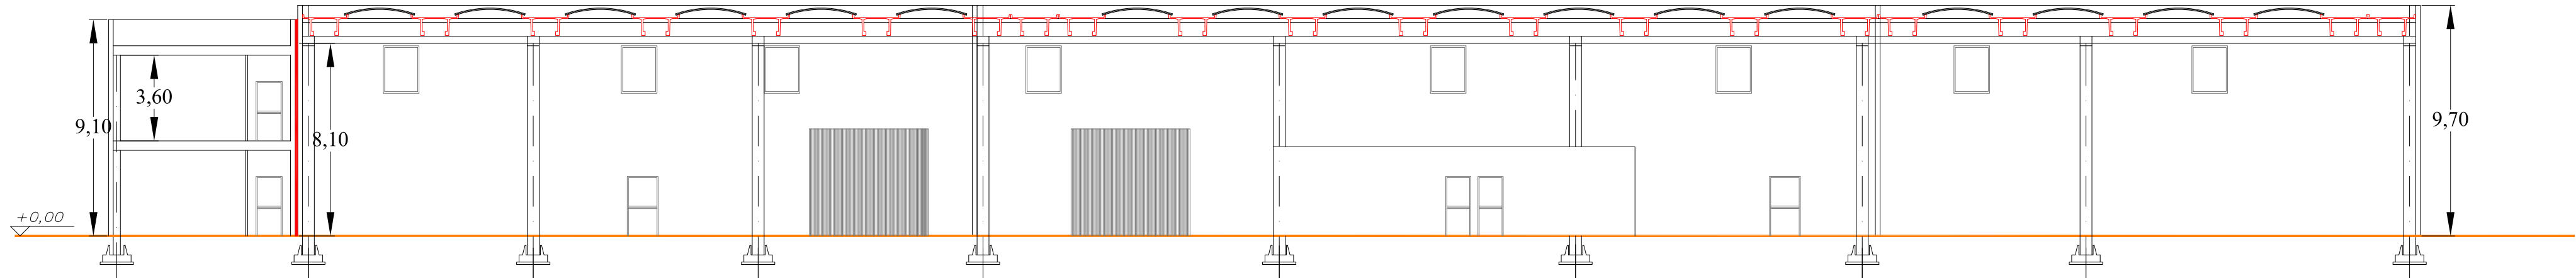


PARTICOLARE COSTRUTTIVI
RECINZIONI

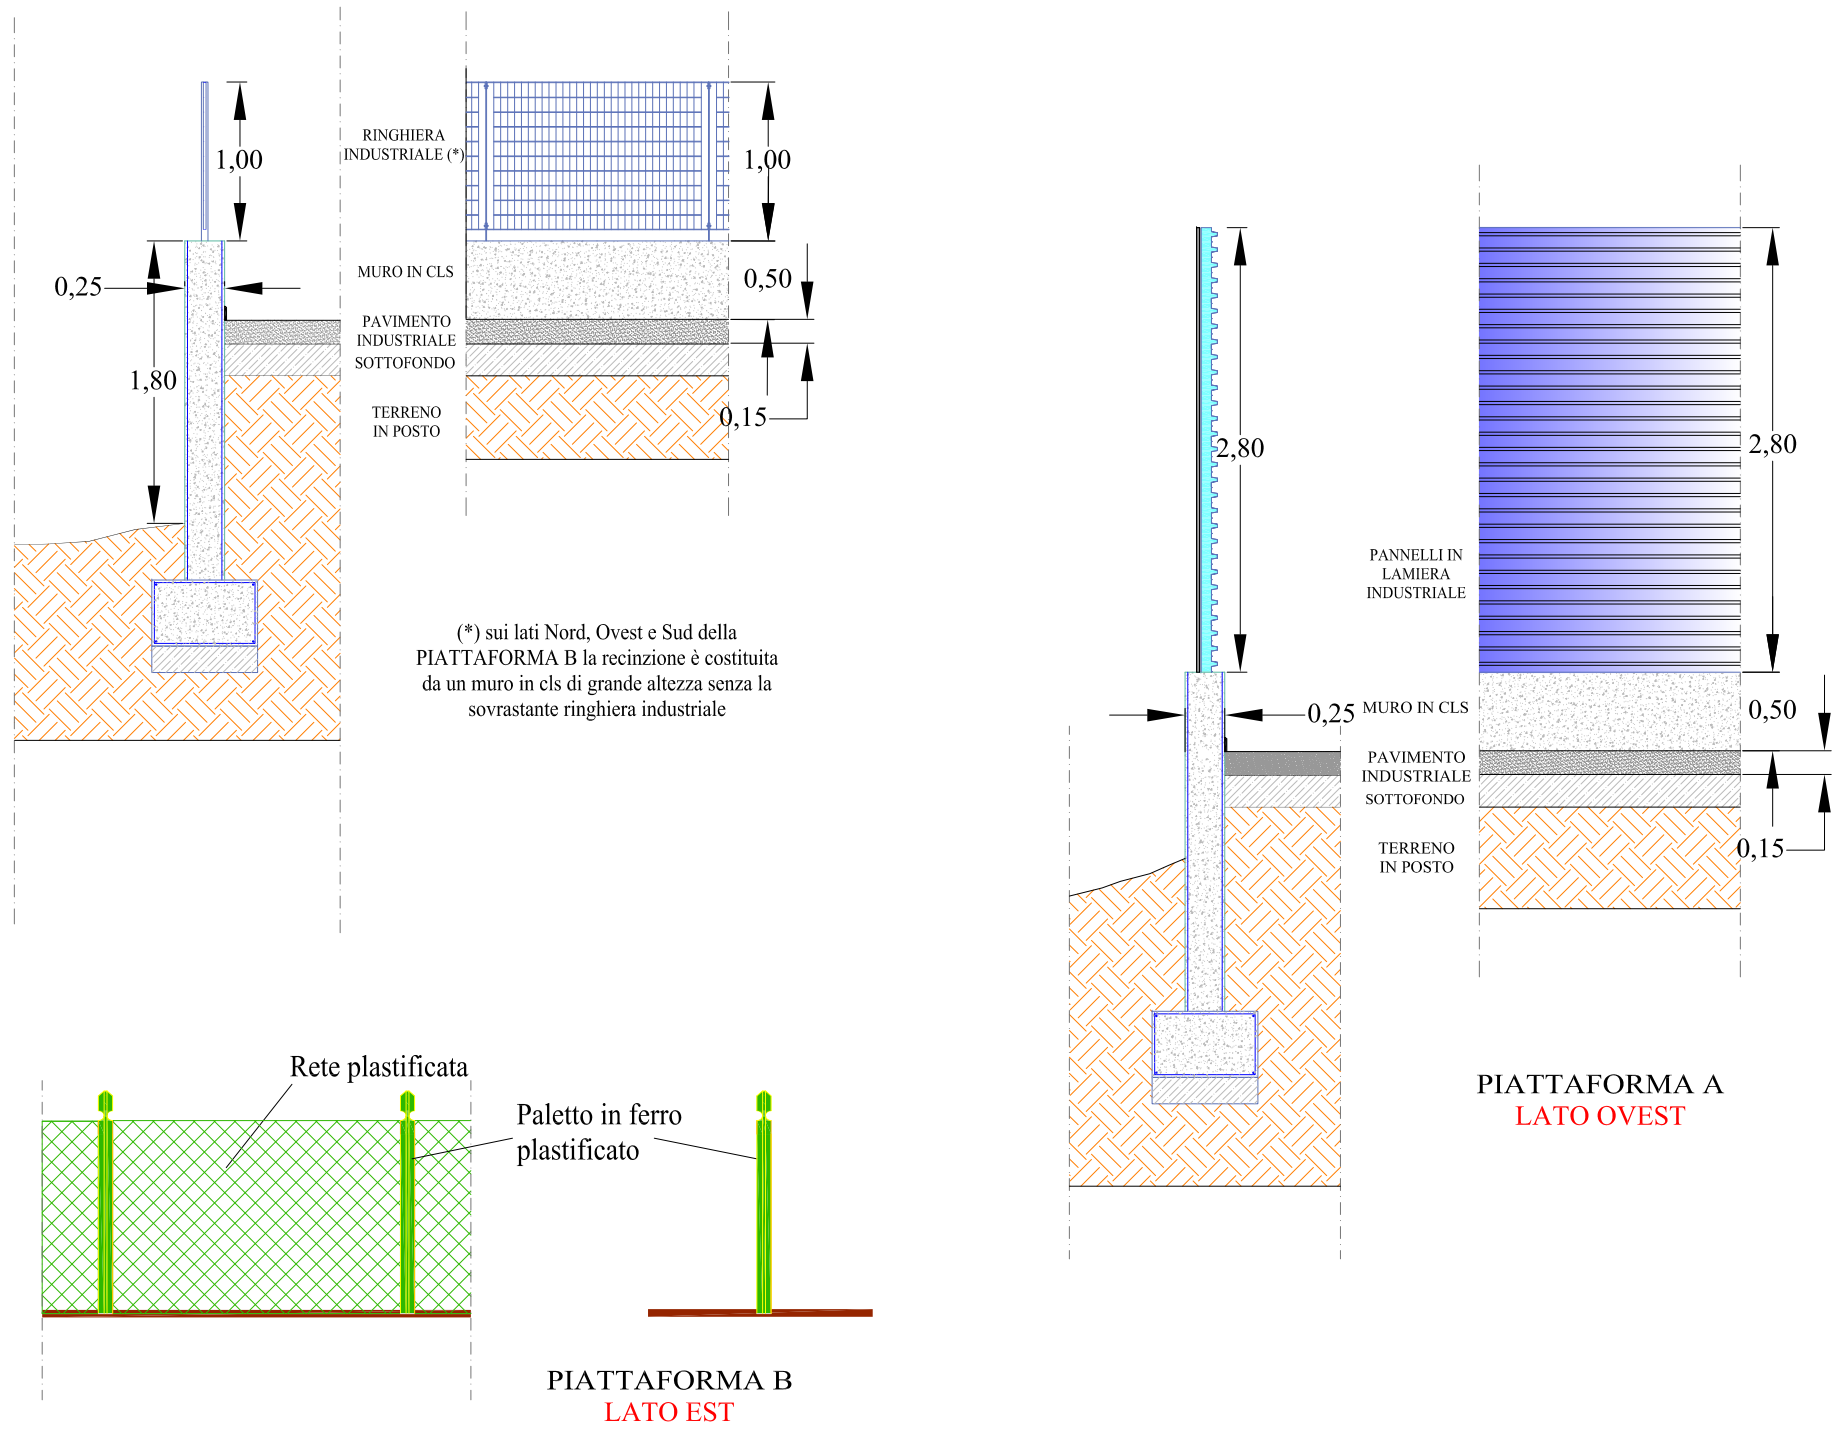


FABBRICATO ARTIGIANALE
PROSPETTO NORD

FABBRICATO ARTIGIANALE
PROSPETTO SUD

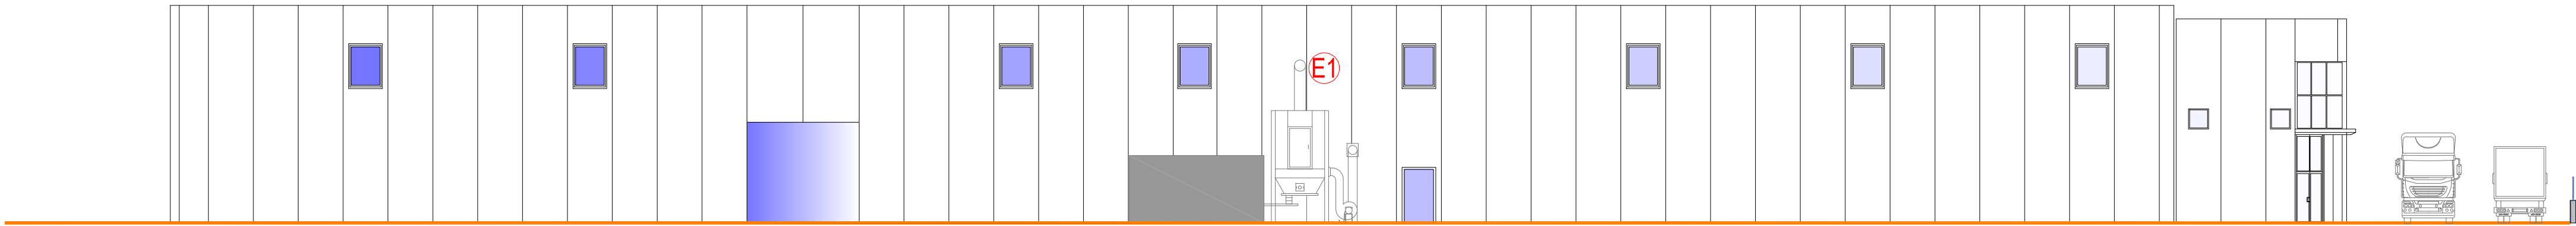

FABBRICATO ARTIGIANALE
PROSPETTO EST

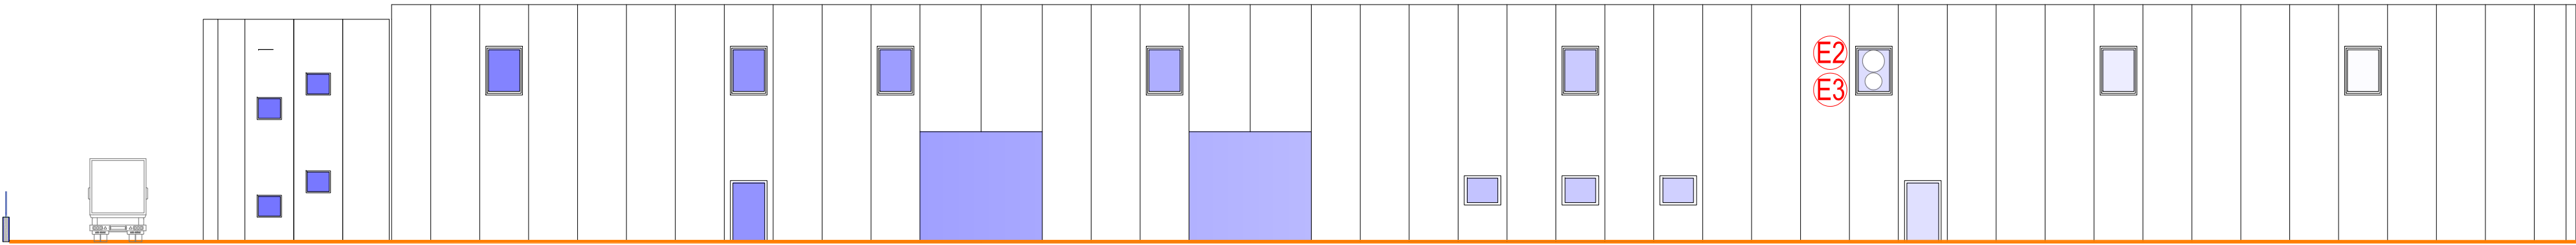

FABBRICATO ARTIGIANALE
PROSPETTO OVEST

Regione ABRUZZO Provincia di TERAMO Comune di CONTROGUERRA		SICUREZZA-QUALITA'-AMBIENTE ACUSTICA-PROGETTAZIONI Via 1° Maggio 151 - Spinetoli (AP) tel. e fax 0736.890164 e-mail: ecesrl@libero.it		 sicurezza qualità ambiente progettazioni	
Oggetto : Richiesta di autorizzazione unica per la gestione di un centro di recupero rifiuti speciali non pericolosi ai sensi dell'art. 208 D.Lgs 152/2006 e s.m.i. ed art. 45 L.R. 45/2007 e s.m.i.		Cod. elaborato : GP-VA		Revisione n° 00 del 07/01/13	
PROCEDIMENTO DI VERIFICA DI ASSOGGETTABILITA' <small>ai sensi del D. Lgs 152 del 03/04/2006 e s.m.i. parte II, allegato IV: p.to 7, Lett. z/b</small>		Scala : 1: 200		Contenuto elaborato : - Prospetti e Sezione del fabbricato artigianale - Particolari costruttivi; recinzioni	
Ubicazione attività - Sede operativa: Via Piane Tronto, 10 - CONTROGUERRA (TE)		Data : Gennaio 2013		Elaborato : TAV_04_rev.00	
Titolare dell'attività - Sede legale : C.I.P. ADRIATICA srl via della barca, 26 63076 - Montepandone (AP)		Il tecnico :			