



LEGENDA


- Gestione acque piazzale area "A1"
- Gestione acque piazzale area "A2"
- Acque canali di gronda
- Acque nere
- Scarico acque al fume
- Perimetro area "A1"
- Perimetro area "A2"

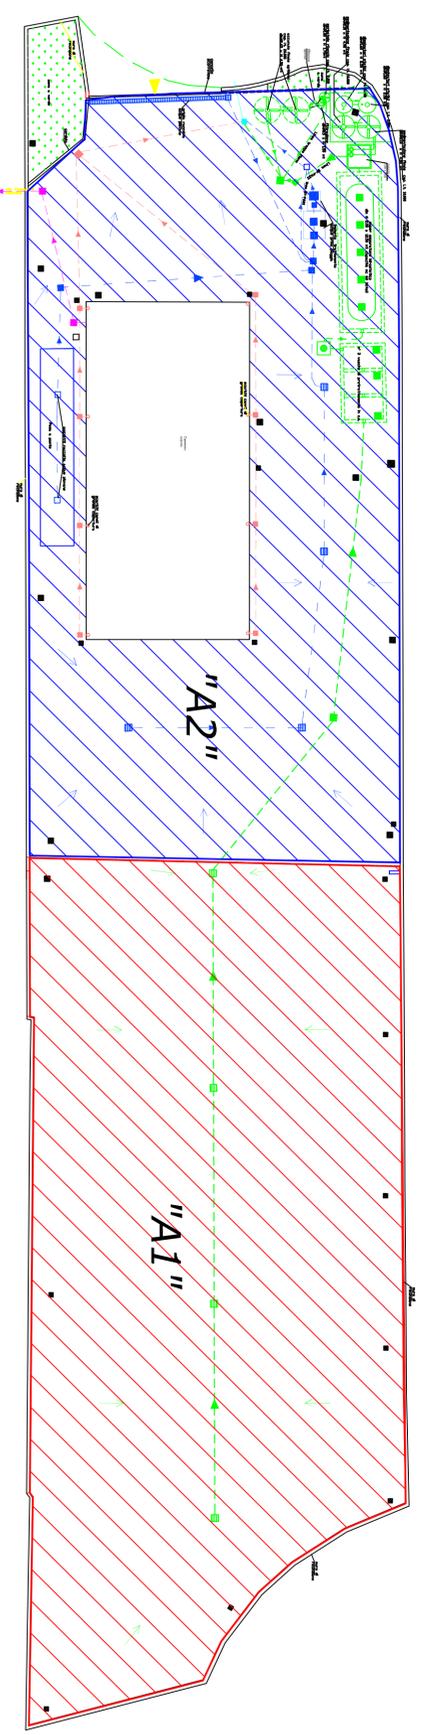


LAY-OUT GESTIONE ACQUE DI PIAZZALE: AREA "A1" E "A2"

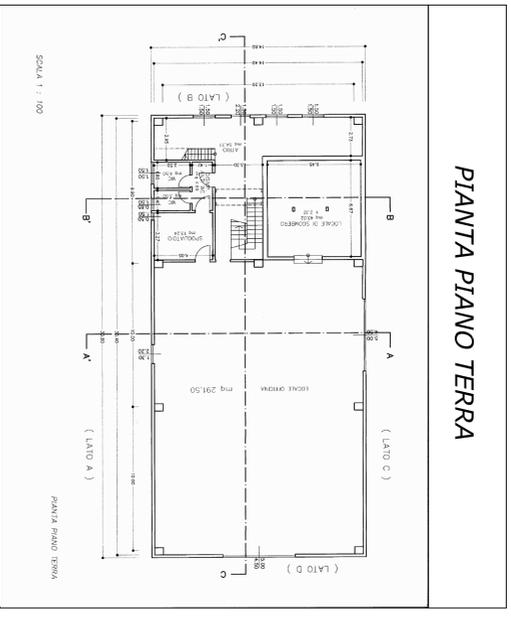


PIANTA PIANO TERRA

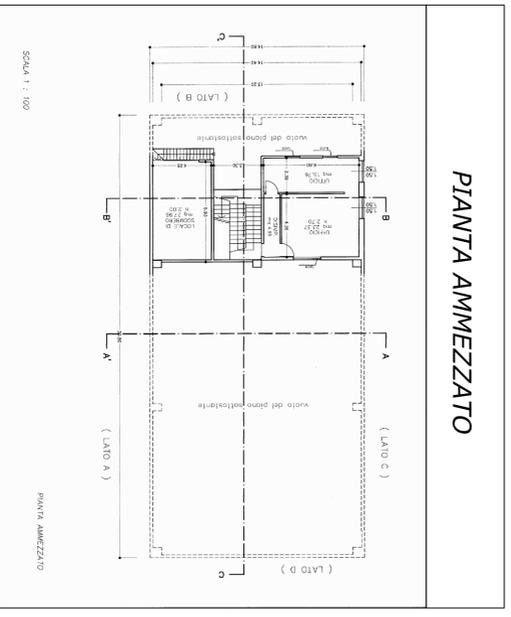


PIANTA AMMEZZATO

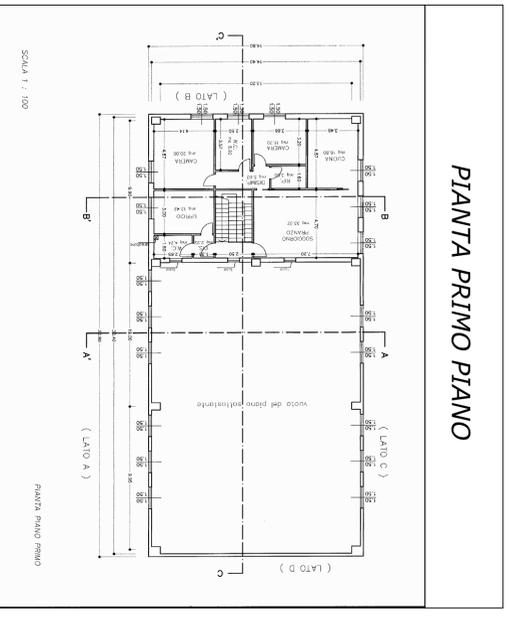


PIANTA PRIMO PIANO

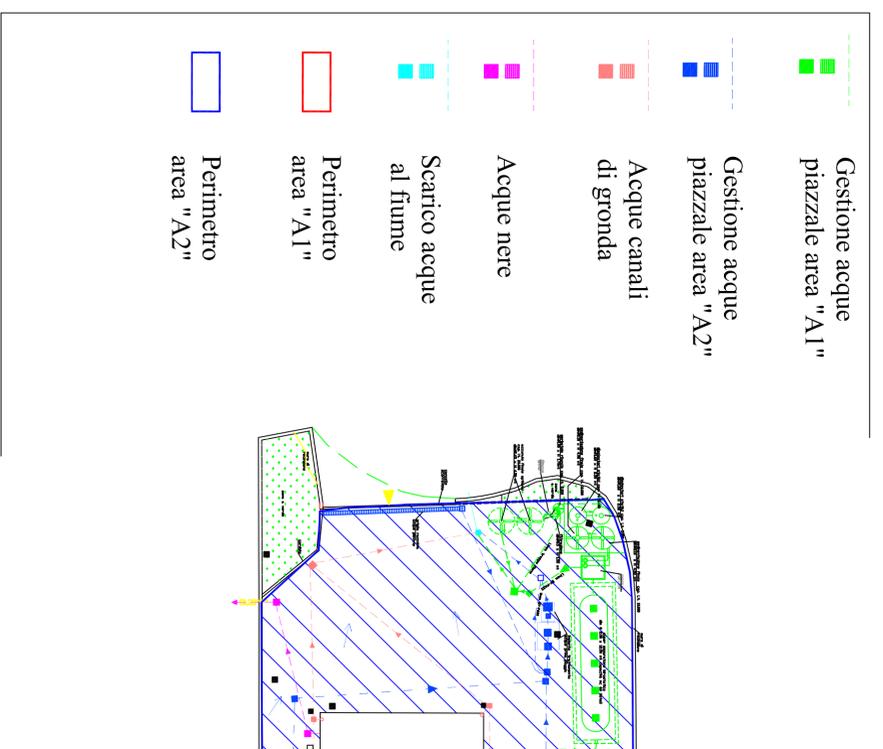


PROSPETTI

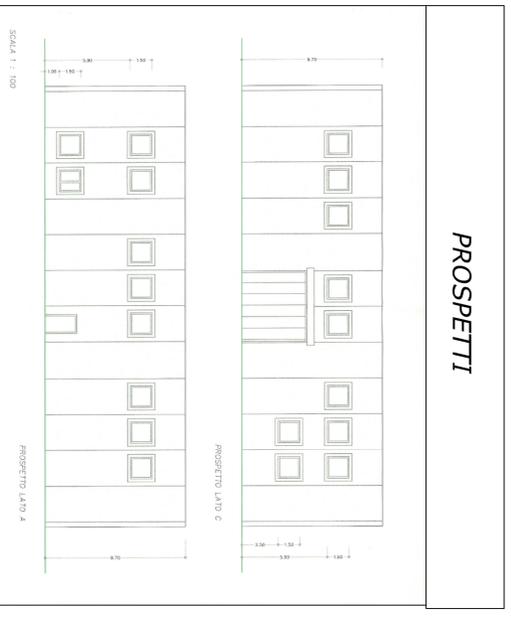

PROSPETTI

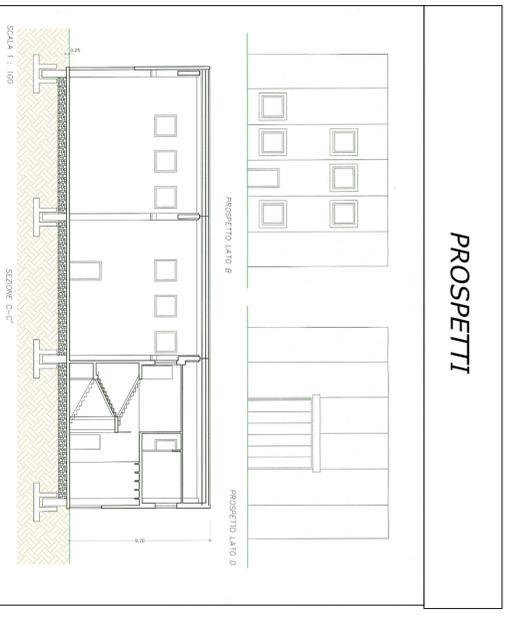

SEZIONI

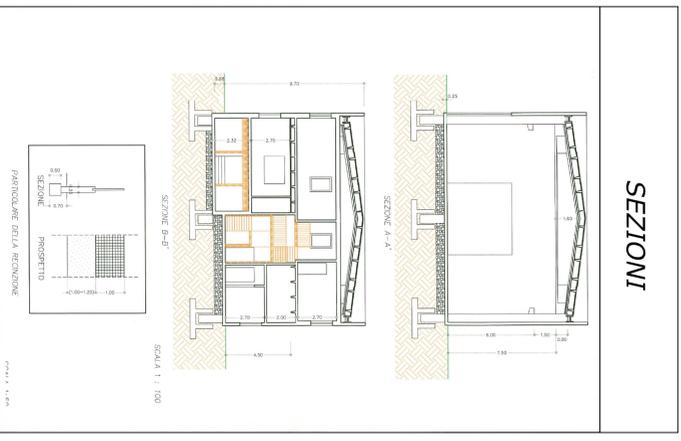

STUDIO GEO SACCO
 Dott. Geol. Roberto Sacco
 Via Piane 37/A - 66034 Lanciano (CH) - Tel. 087241833 - 3385846657
 www.studiogeosacco.it - info@studiogeosacco.it

COMMITTENTE: EUROFIN AUTODEMOLIZIONI S.R.L.

PROGETTO: Elaborati Progetto Preliminare VALUTAZIONE ASSOGGETTABILITA' TAVOLA 3 - Lay-out gestione acque e Progetto del capannone: Variante al P.D.C. N. 02 del 10.3.2009 già P.D.C. n. 05/07 - a firma del Geom. Enzo Giandomenico.

PROVINCIA CHIETI

COMUNE DI: ARI

Località: C.da Foro snc - zona industriale



IL TECNICO
 dott. geol. ROBERTO SACCO