

**REGIONE ABRUZZO
PROVINCIA di PESCARA
COMUNE di MONTESILVANO**

OGGETTO:
GESTIONE DI UN IMPIANTO DI MESSA IN RISERVA
E TRATTAMENTO DI REFLUTI SPECIALI:
VARIANTI IN CORSO DI ESERCIZIO

**Verifica di assoggettabilità alle V.I.A.
D. Lgs. 152/06 e s.m.i.**


Librazione attività:
Via Mascagni n.18 - Montesilvano (PE)

NEW EDY srl
Via Mascagni, 18
65016 - Montesilvano (PE)

SECUREZZA-QUALITÀ-AMBIENTE
ACQUA-SICUREZZA-PROTEZIONE
Via F.lli Maglioli 191 - Spinetoli (AP)
tel. 0542.209164
e-mail: newedy@newedy.it

Clac elaborato: new_ed_18
Revisione n°: 01 del Agosto 2012
Scala: 1:250
Contenuto elaborato:
- Planimetria generale - gestione acque
- Particolari costruttivi

Clac: Agosto 2012 **Elaborato:** Tav. 02
Il tecnico:

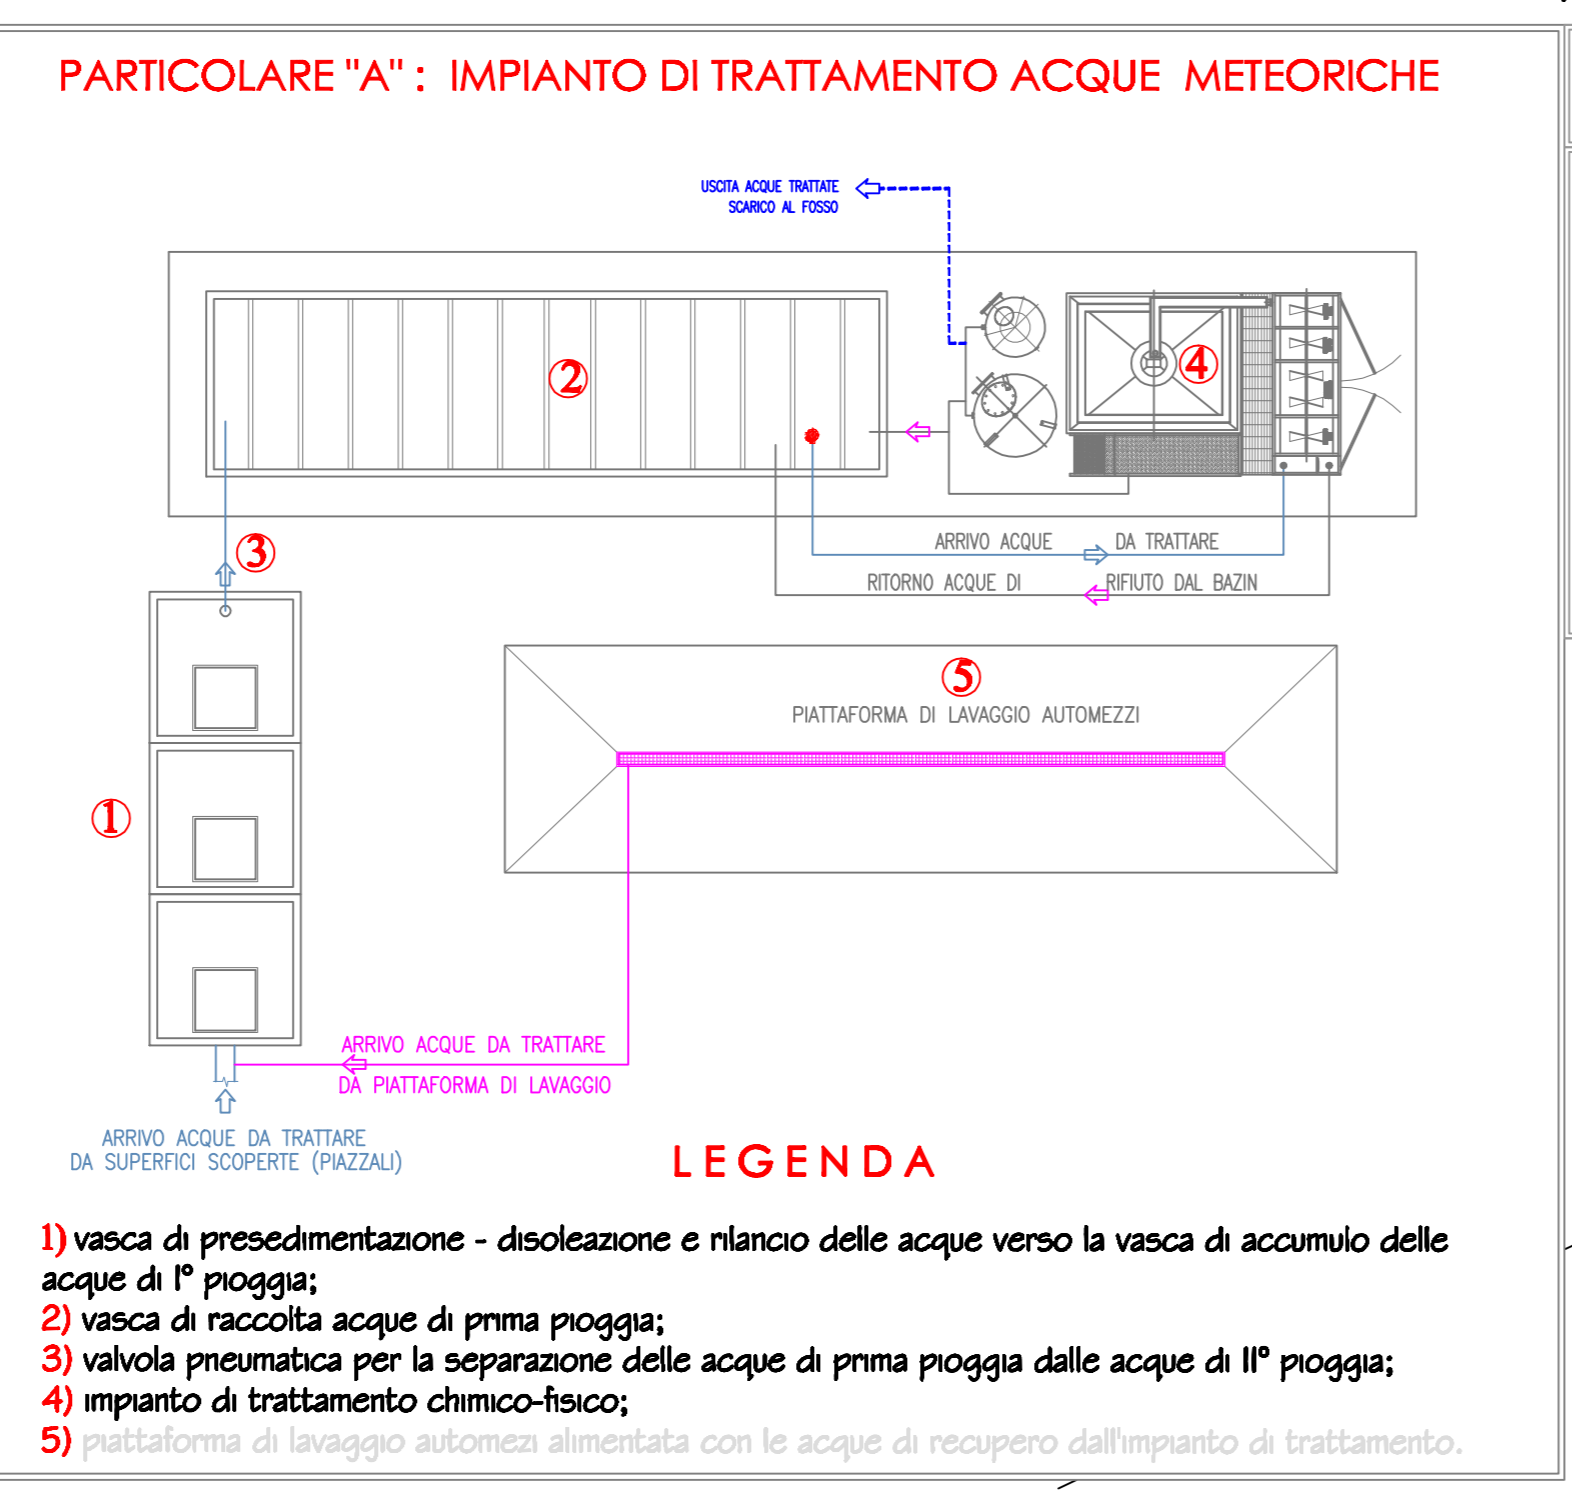

LEGENDA ACQUE

	fabbricato artigianale di proprietà		fabbricato altra ditta
	confine catastale		linea acque bianche esistenti
	recinzione in progetto		linea acque bianche in progetto
	griglia di raccolta acque piazzale		linea acque nere (servizi igienici) e di lavaggio (griglia piazzola di lavaggio)
	pozzetto 60x60 cm con cassetto in ghisa D400		pendenza delle superfici pavimentate

PLANIMETRIA GENERALE - GESTIONE ACQUE
scala 1:250

