COMUNE DI CASALBORDINO
Provincia di Chieti

OGGETTO:
IMPIANTO DI TRATTAMENTO RIFIUTI
INERTI NON PERICOLOSI

DITTA:
S.C. Srl - Via Laterni nr. 23
Casalbordino (CH)

TAVOLA Nr. 1 :
PLANIMETRIA GENERALE CON DISPOSIZIONE
DELL'IMPIANTO, DISTANZA DAI VINCOLI PAESAGGISTICI
E P.A.I., PARTICOLARI SEZIONI DELL'IMPIANTO

Pescara, li

Il tecnico incaricato
Geol. Angelo Di Ninni

Studio Tecnico Geol. Angelo DI NINNI
Via Genova 45 - 65122 PESCARA
Tel. e fax 085 4211232
Iscritto Albo Geologi Abruzzo al nr. 127

PLANIMETRIA GENERALE CON UBICAZIONE E VINCOLI - Scala 1:1000

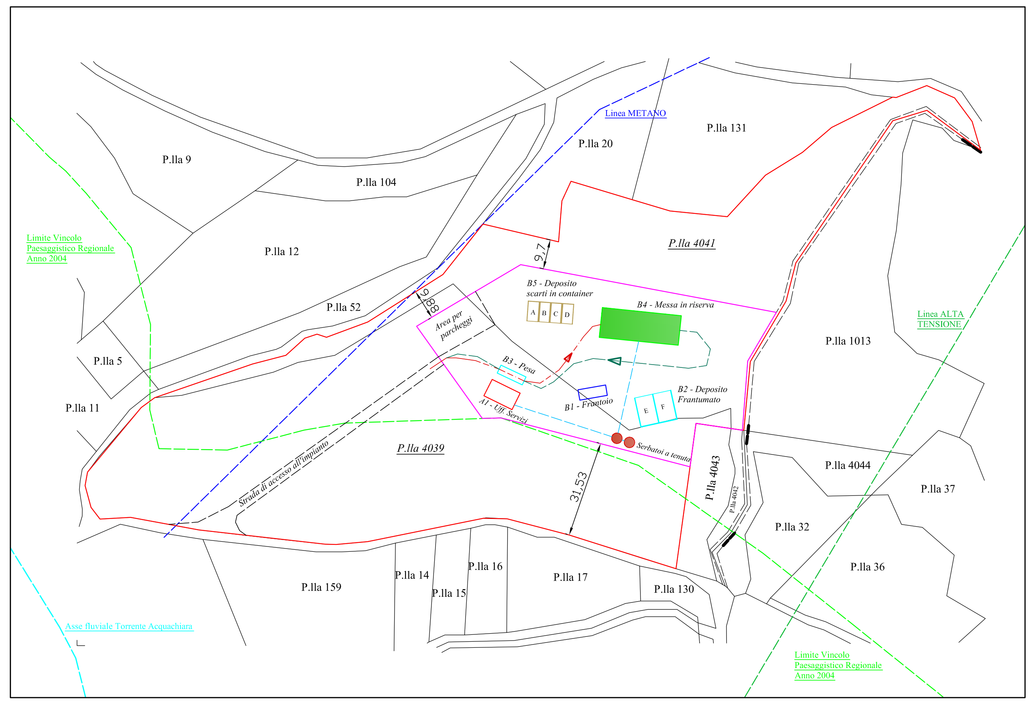

PLANIMETRIA RACCOLTA ACQUE PRIMA PIOGGIA - Scala 1:1000

LEGGENDA:

- *LINEA ACQUE NERE E POZZI A TENUTA DI RACCOLTA*
- *LINEA ACQUE BIANCHE E IMPIANTO DI TRATTAMENTO ACCQUE DI PRIMA PIOGGIA*
- *LINEA DEFLUSSO ACQUE METEORICHE ESTERNE ALL'IMPIANTO*

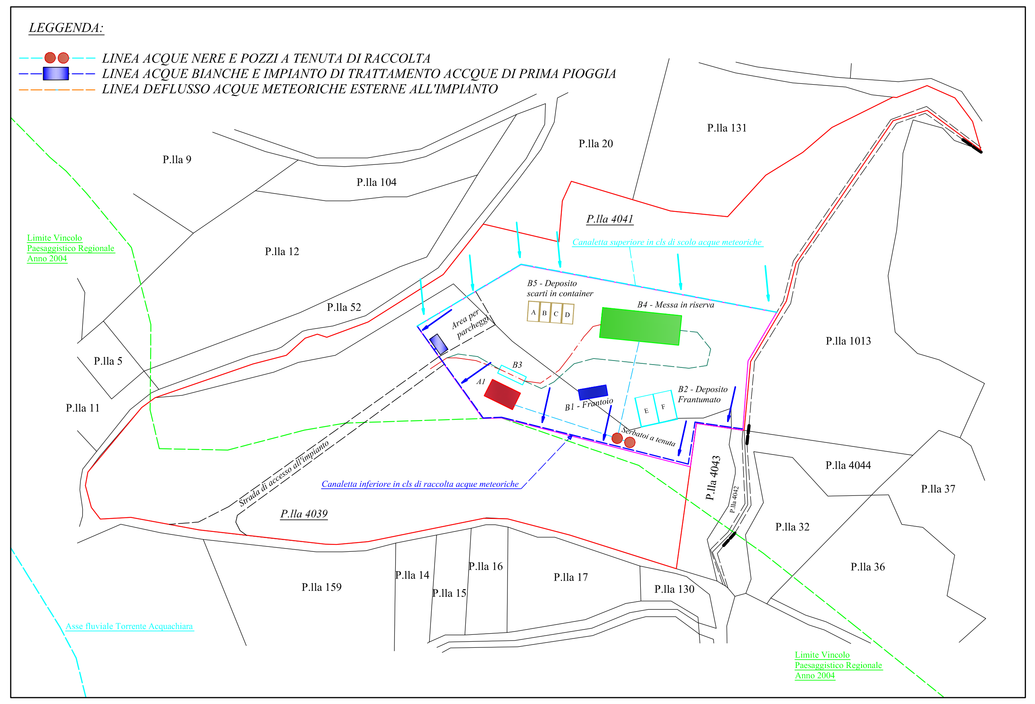

IMPIANTO B2 - Deposito di frantumato;

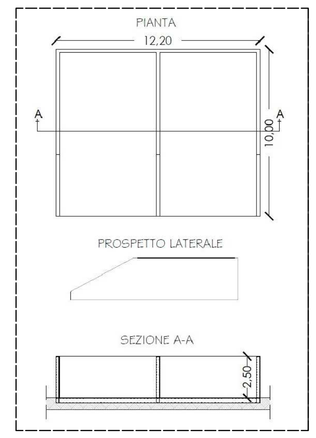

Particolare recinzione metallica;

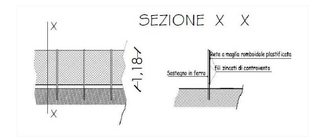

PLANIMETRIA GENERALE CON UBICAZIONE E VINCOLI - Scala 1:1000

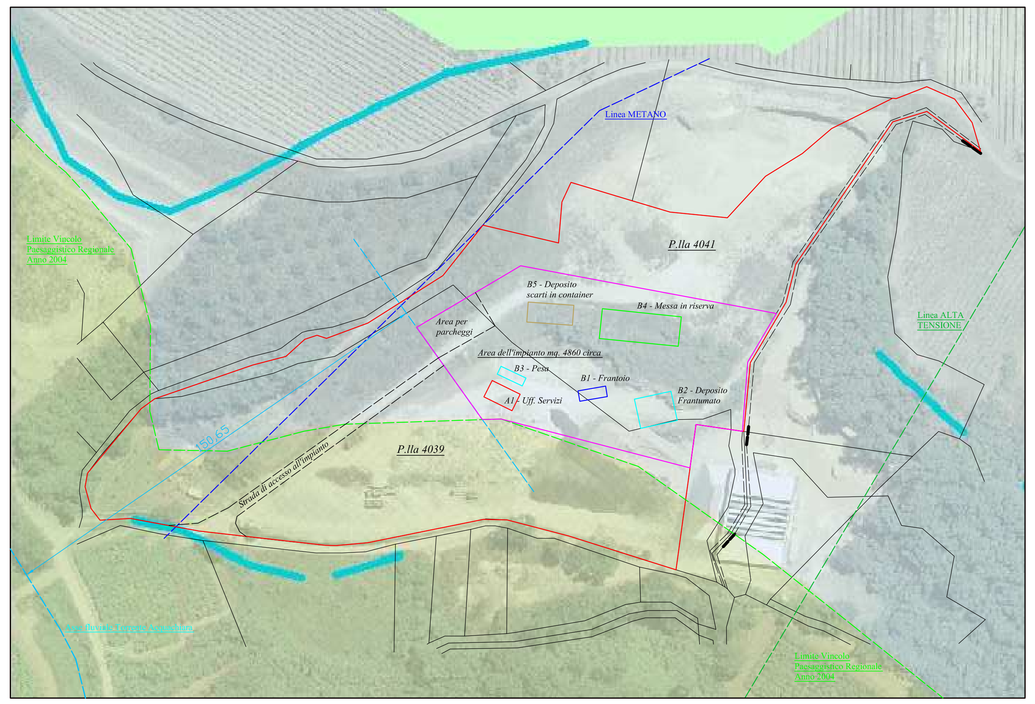

LEGGENDA:

- *AREA DI PROPRIETA' (P.lla n.4039 e 4041)*
- *LIMITE E RECINZIONE NUOVO IMPIANTO*
- *LINEA METANO ESISTENTE*
- *LINEA ALTA TENSIONE ESISTENTE*
- *LIMITE VINCOLO PAESISTICO REGIONALE ANNO 2004*
- *LIMITE DISTANZA DALL'ASSE FLUVIALE DEL TORR. ACQUAVIVA*
- *FLUSSO IN INGRESSO MATERIALE DA TRATTARE*
- *FLUSSO IN USCITA MATERIALE TRATTATO*
- *LINEA ACQUE NERE E SERBATOI DI RACCOLTA A TENUTA*

RIEPILOGO E DIMENSIONI FABBRICATI DELL'IMPIANTO:

Fabbr. A1 - Uffici e Servizi:	*mq. 18,00*
Fabbr. B1 - Frantoio + Spazi di manovra:	*mq. 100,00*
Fabbr. B2 - Deposito frantumato:	*mq. 122,00*
Fabbr. B3 - Pesa + Spazi di manovra:	*mq. 45,00*
Fabbr. B4 - Messa in Riserva:	*mq. 280,00*
Fabbr. B5 - Deposito Scarti in Container:	*mq. 114,00*

SUPERFICE OCCUPATA DALL'IMPIANTO, CIRCA MQ. 4860;
Porzioni delle particelle catastali n. 4039 e n. 4041

IMPIANTO A1 - Pianta, prospetti e sezioni fabbricato per Uffici e Servizi;

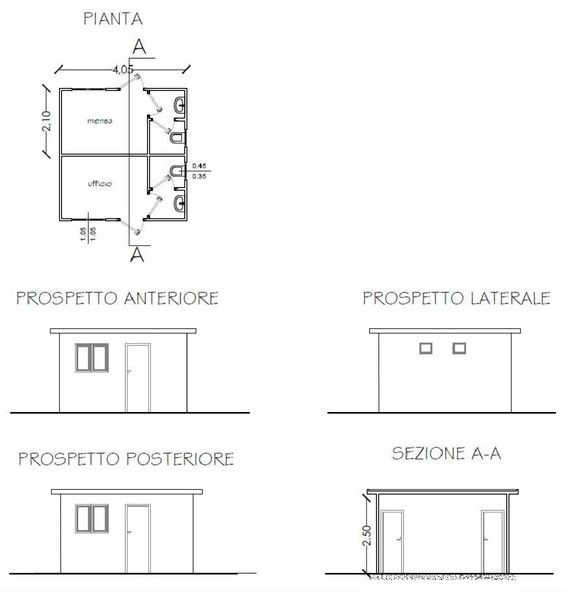

IMPIANTO B1 - caratteristiche del frantoio di macinazione;

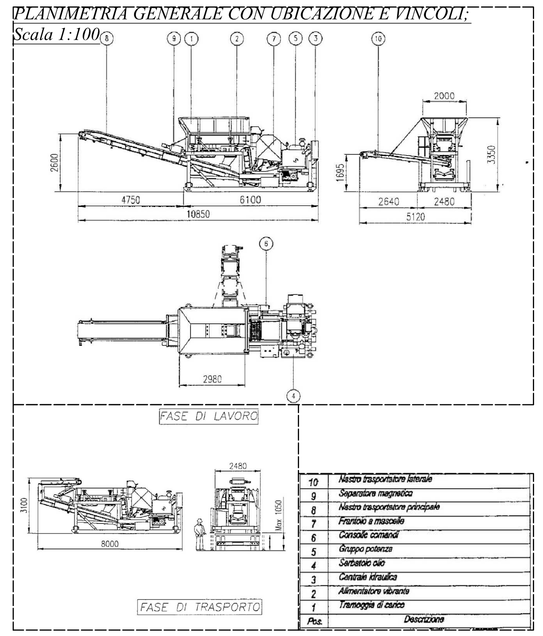

IMPIANTO B3 - Pesa;

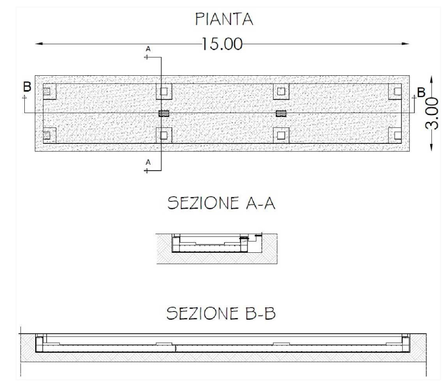
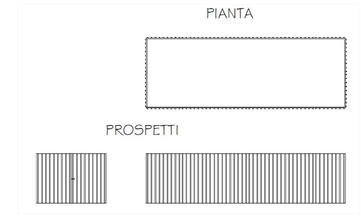
IMPIANTO B5 - Deposito Scarti in Container;