


Allegato 1 fuori testo  
Layout aziendale

Livello sup. Scala 1:100

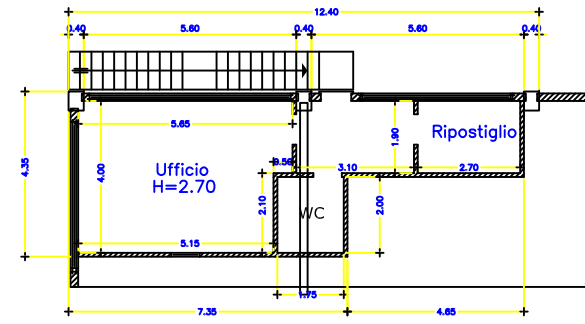


Emissioni

- E1 Trituratore
- E2 Trituratore
- E3 Generatore
- E4 Cappa di raccolta
- E5 Centrifuga
- E6 Sfiato pressa centrifuga
- E7 Trasporto pneumatico
- E8 Trasporto pneumatico

Legenda

- 1 Pressa
- 2 Trituratore
- 3 Trituratore
- 4 Trituratore
- 5 Elevatori
- 6 Vasca
- 7 Raccolta impurità
- 8 Accumulo
- 9 Vasca
- 10 Elevatore
- 11 Centrifuga
- 12 Pressa Centrifuga
- 13 Elevatore
- 14 Centrifuga
- 15 Asciugatura - Densificatore
- 16 Sfiato pressa centrifuga
- 17 Elevatore
- 18 Molino
- 19 Spinta
- 20 Condotta ventilata
- 21 Trasporto pneumatico
- 22 Estrusore
- 23 Recupero
- 24 Deposito
- 25 Vasca da installare
- 26 Trasporto pneumatico
- 28 Trituratore

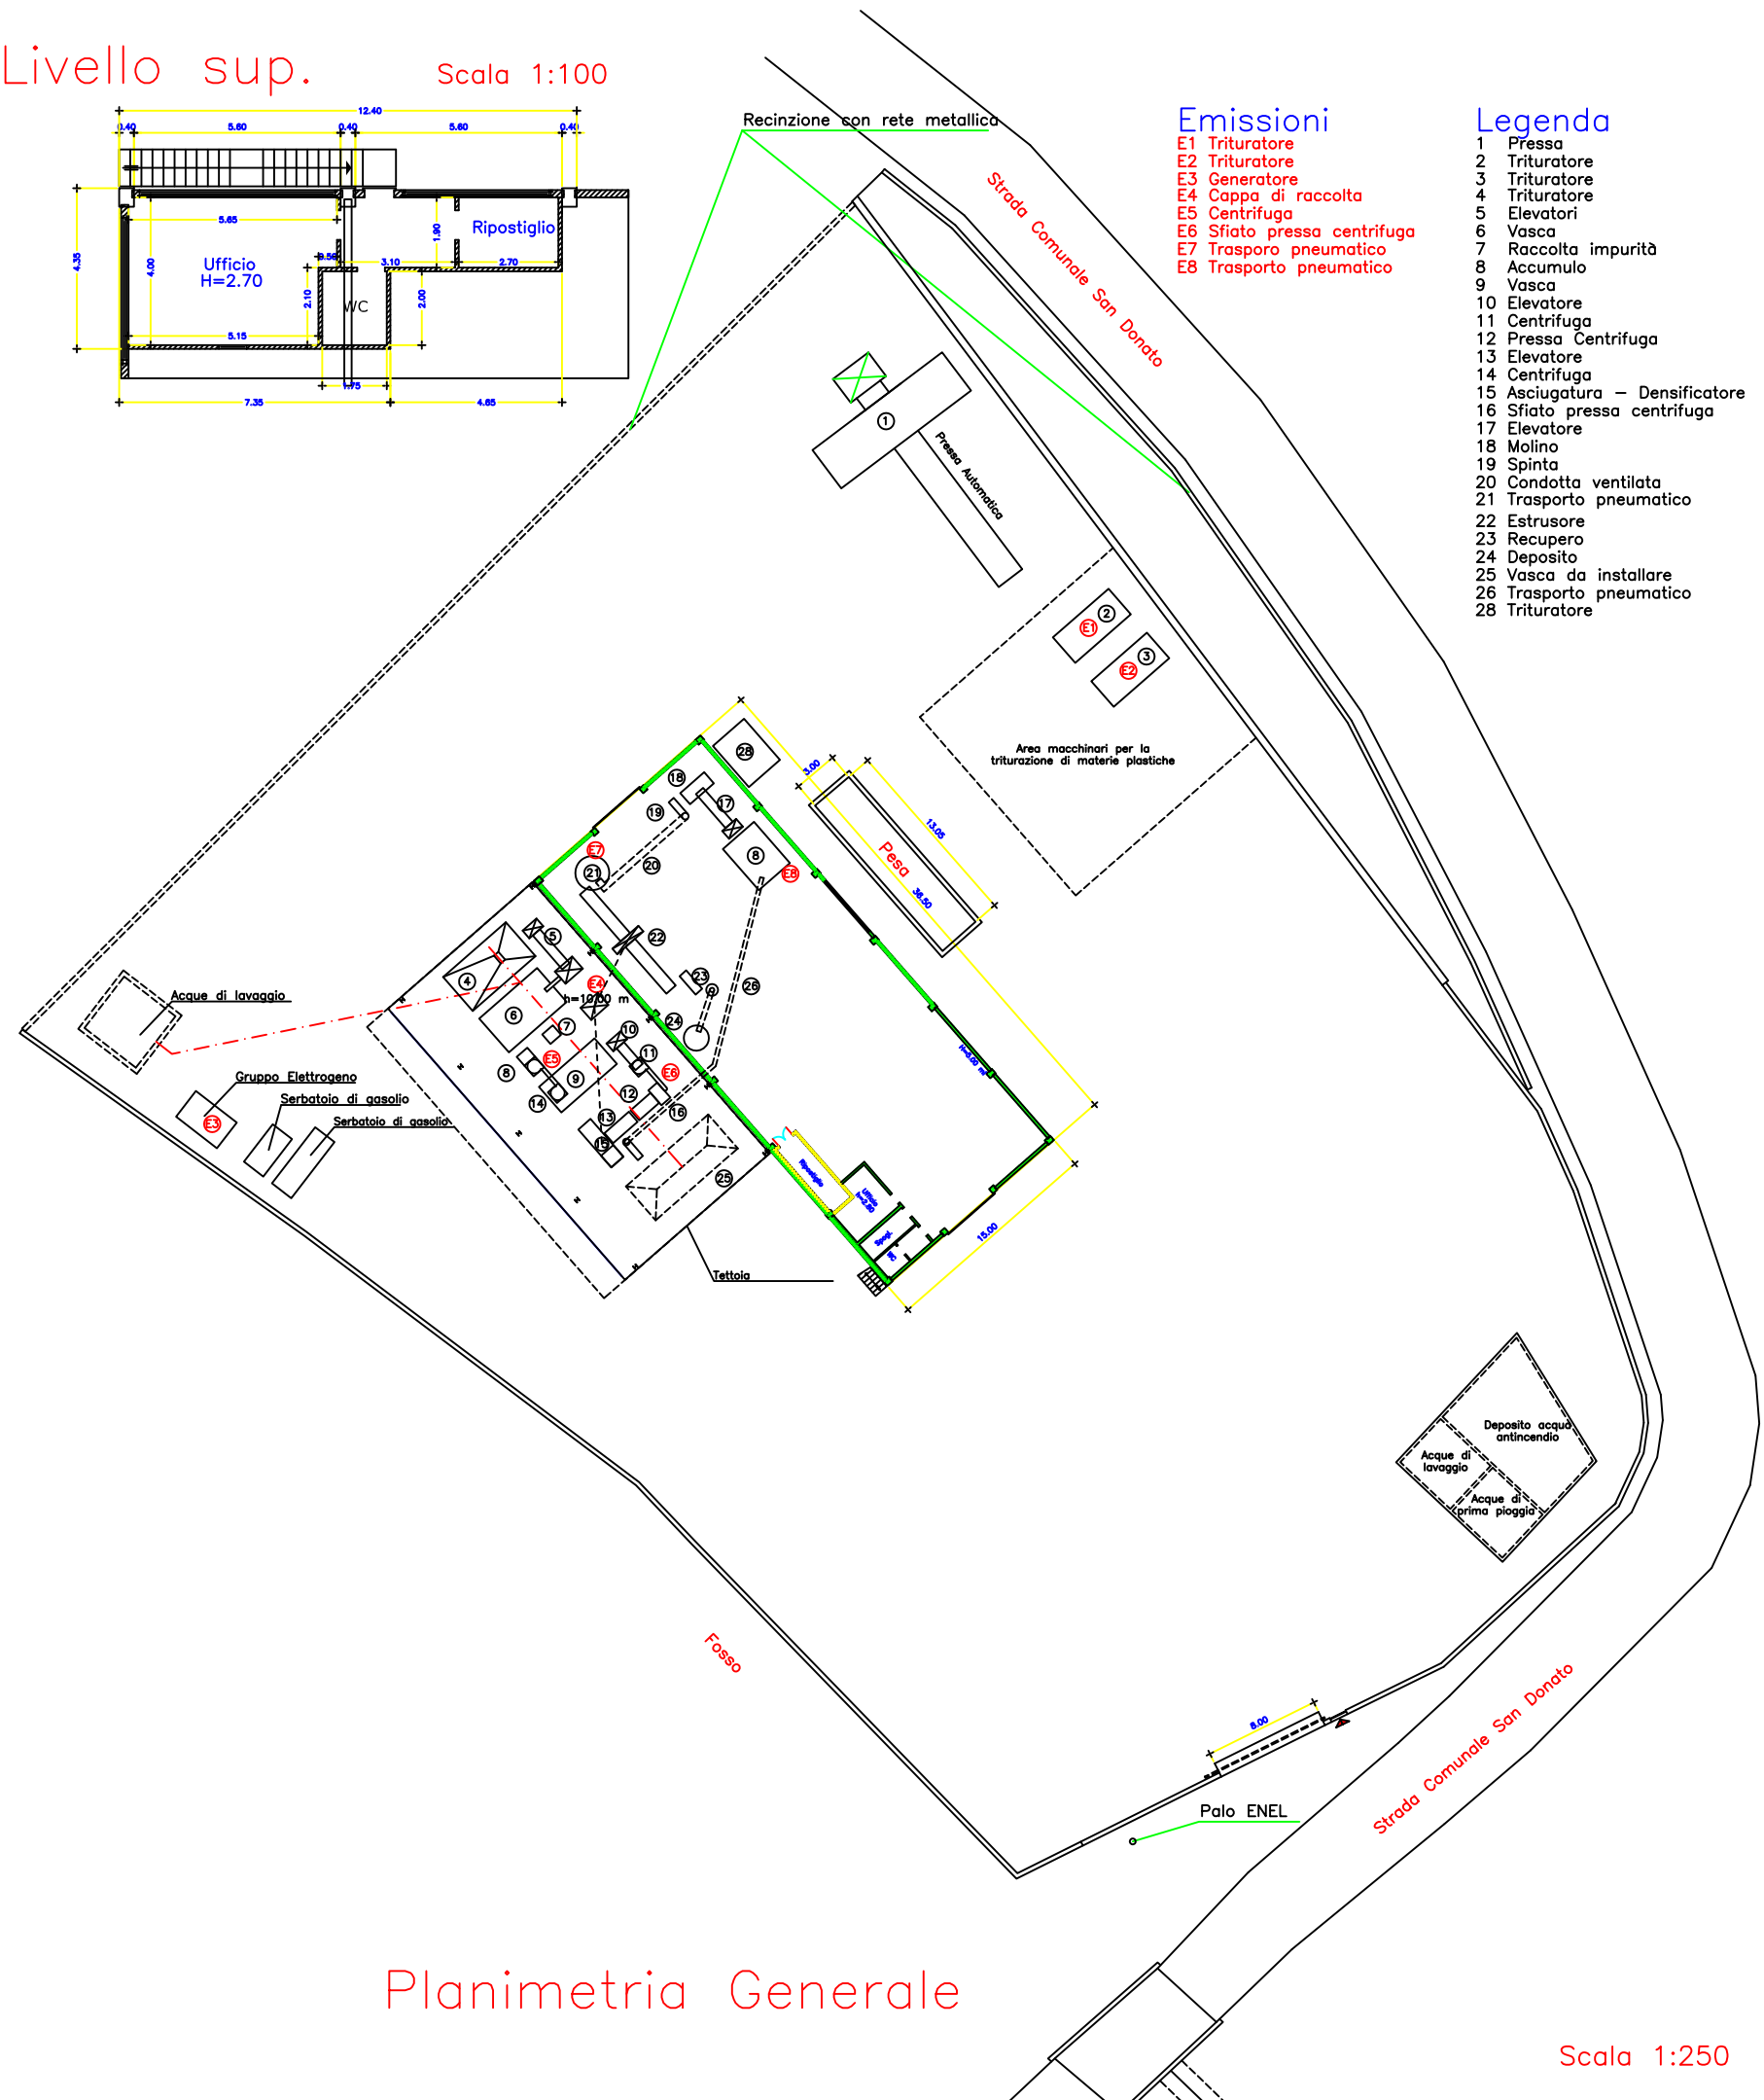

Planimetria Generale

Scala 1:250