



Planimetria stato di progetto - SCALA 1:200

COPERTURA SUPERFICIALE

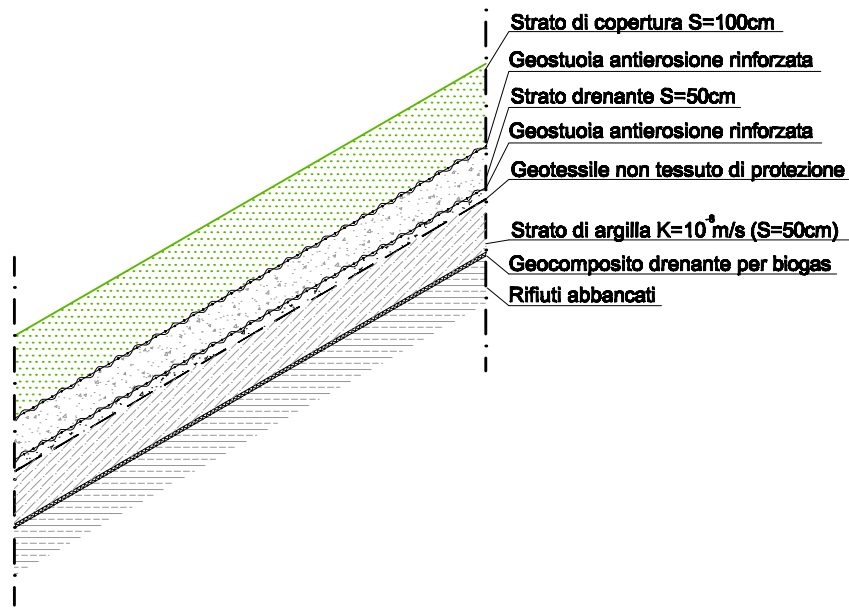

BARRIERA PLASTICA IMPERMEABILE

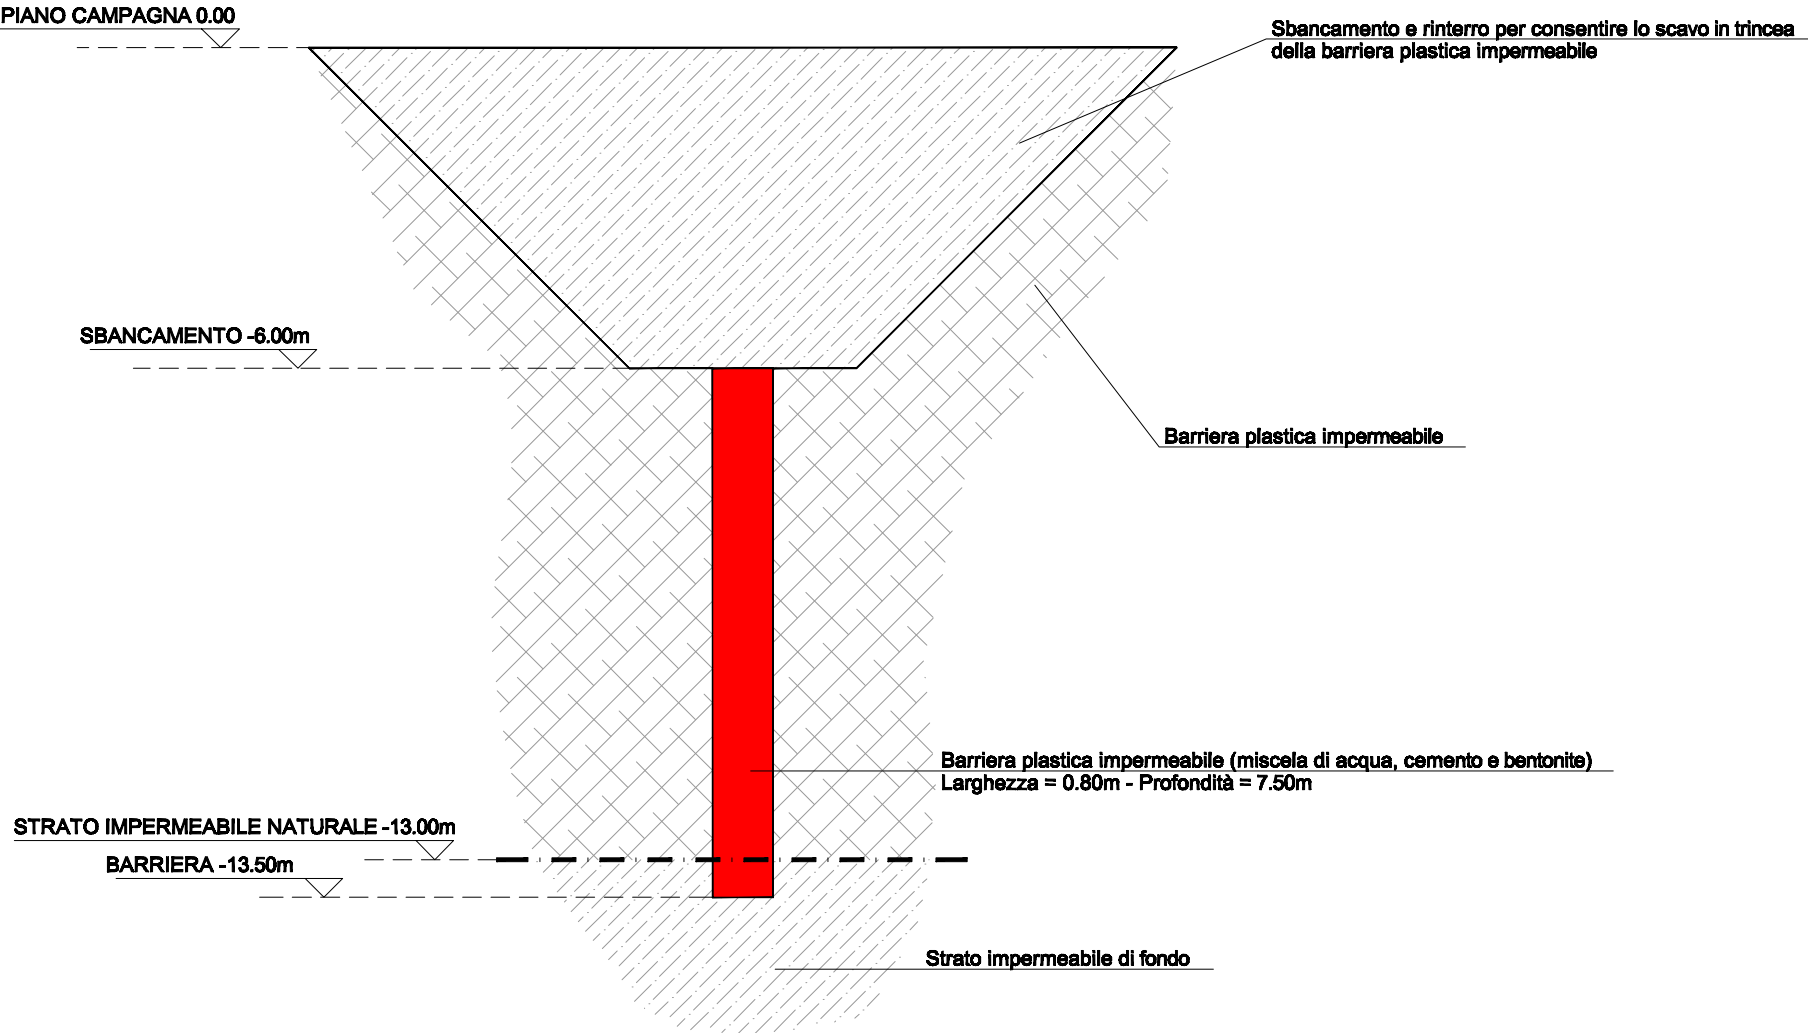

COMUNE DI SAN GIOVANNI LIPIONI  
(CHIETI)

Progetto di messa in sicurezza  
della ex discarica in località Malvò  
CODICE CENSIMENTO VS220017

in ottemperanza al Piano Regionale Triennale di Tutela e  
Risanamento Ambientale 2006-2008, art. 225 L.R. n. 15 del  
26/04/2004 - Intervento "Bonifiche aree ex-discariche"

TAVOLA 3

Planimetria e particolari di progetto

IL TECNICO  
Dott. Geol. Angelo Di Ninni

COLLABORAZIONE  
Ingenius S.r.l.

Pescara, Aprile 2011

LEGENDA

- Copertura superficiale
- Curve di livello principali
- Curve di livello secondarie
- Canale di guardia
- Barriera plastica impermeabile
- Piezometri di monitoraggio

