




Sezione 1 - SCALA 1:200

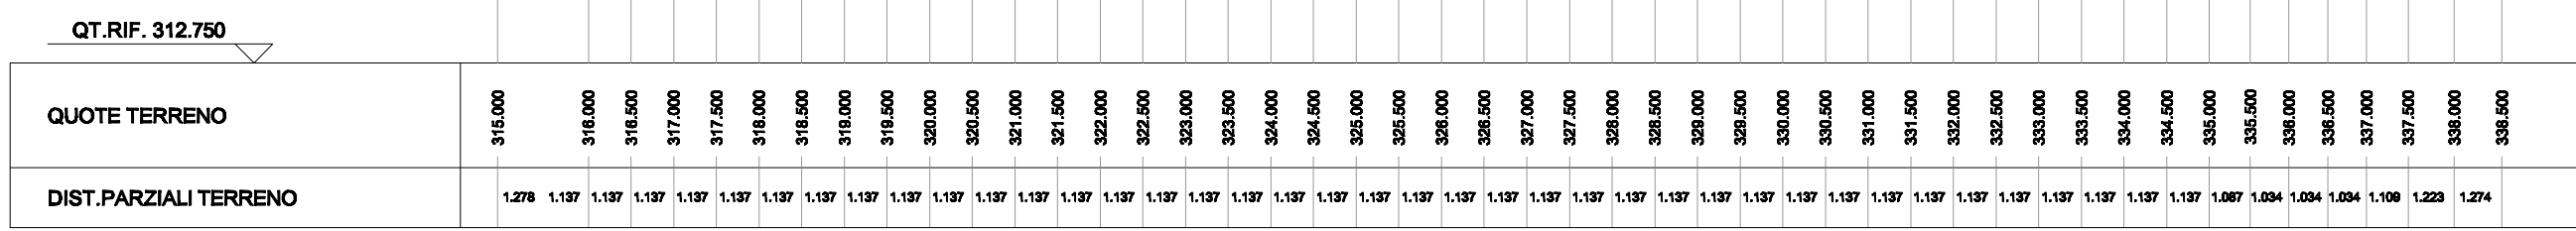

Sezione 2 - SCALA 1:200

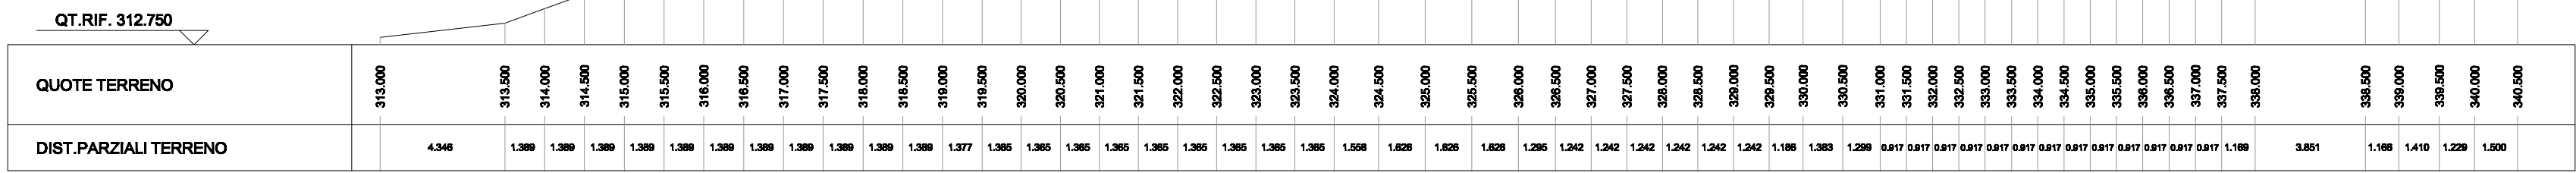

Planimetria stato di fatto

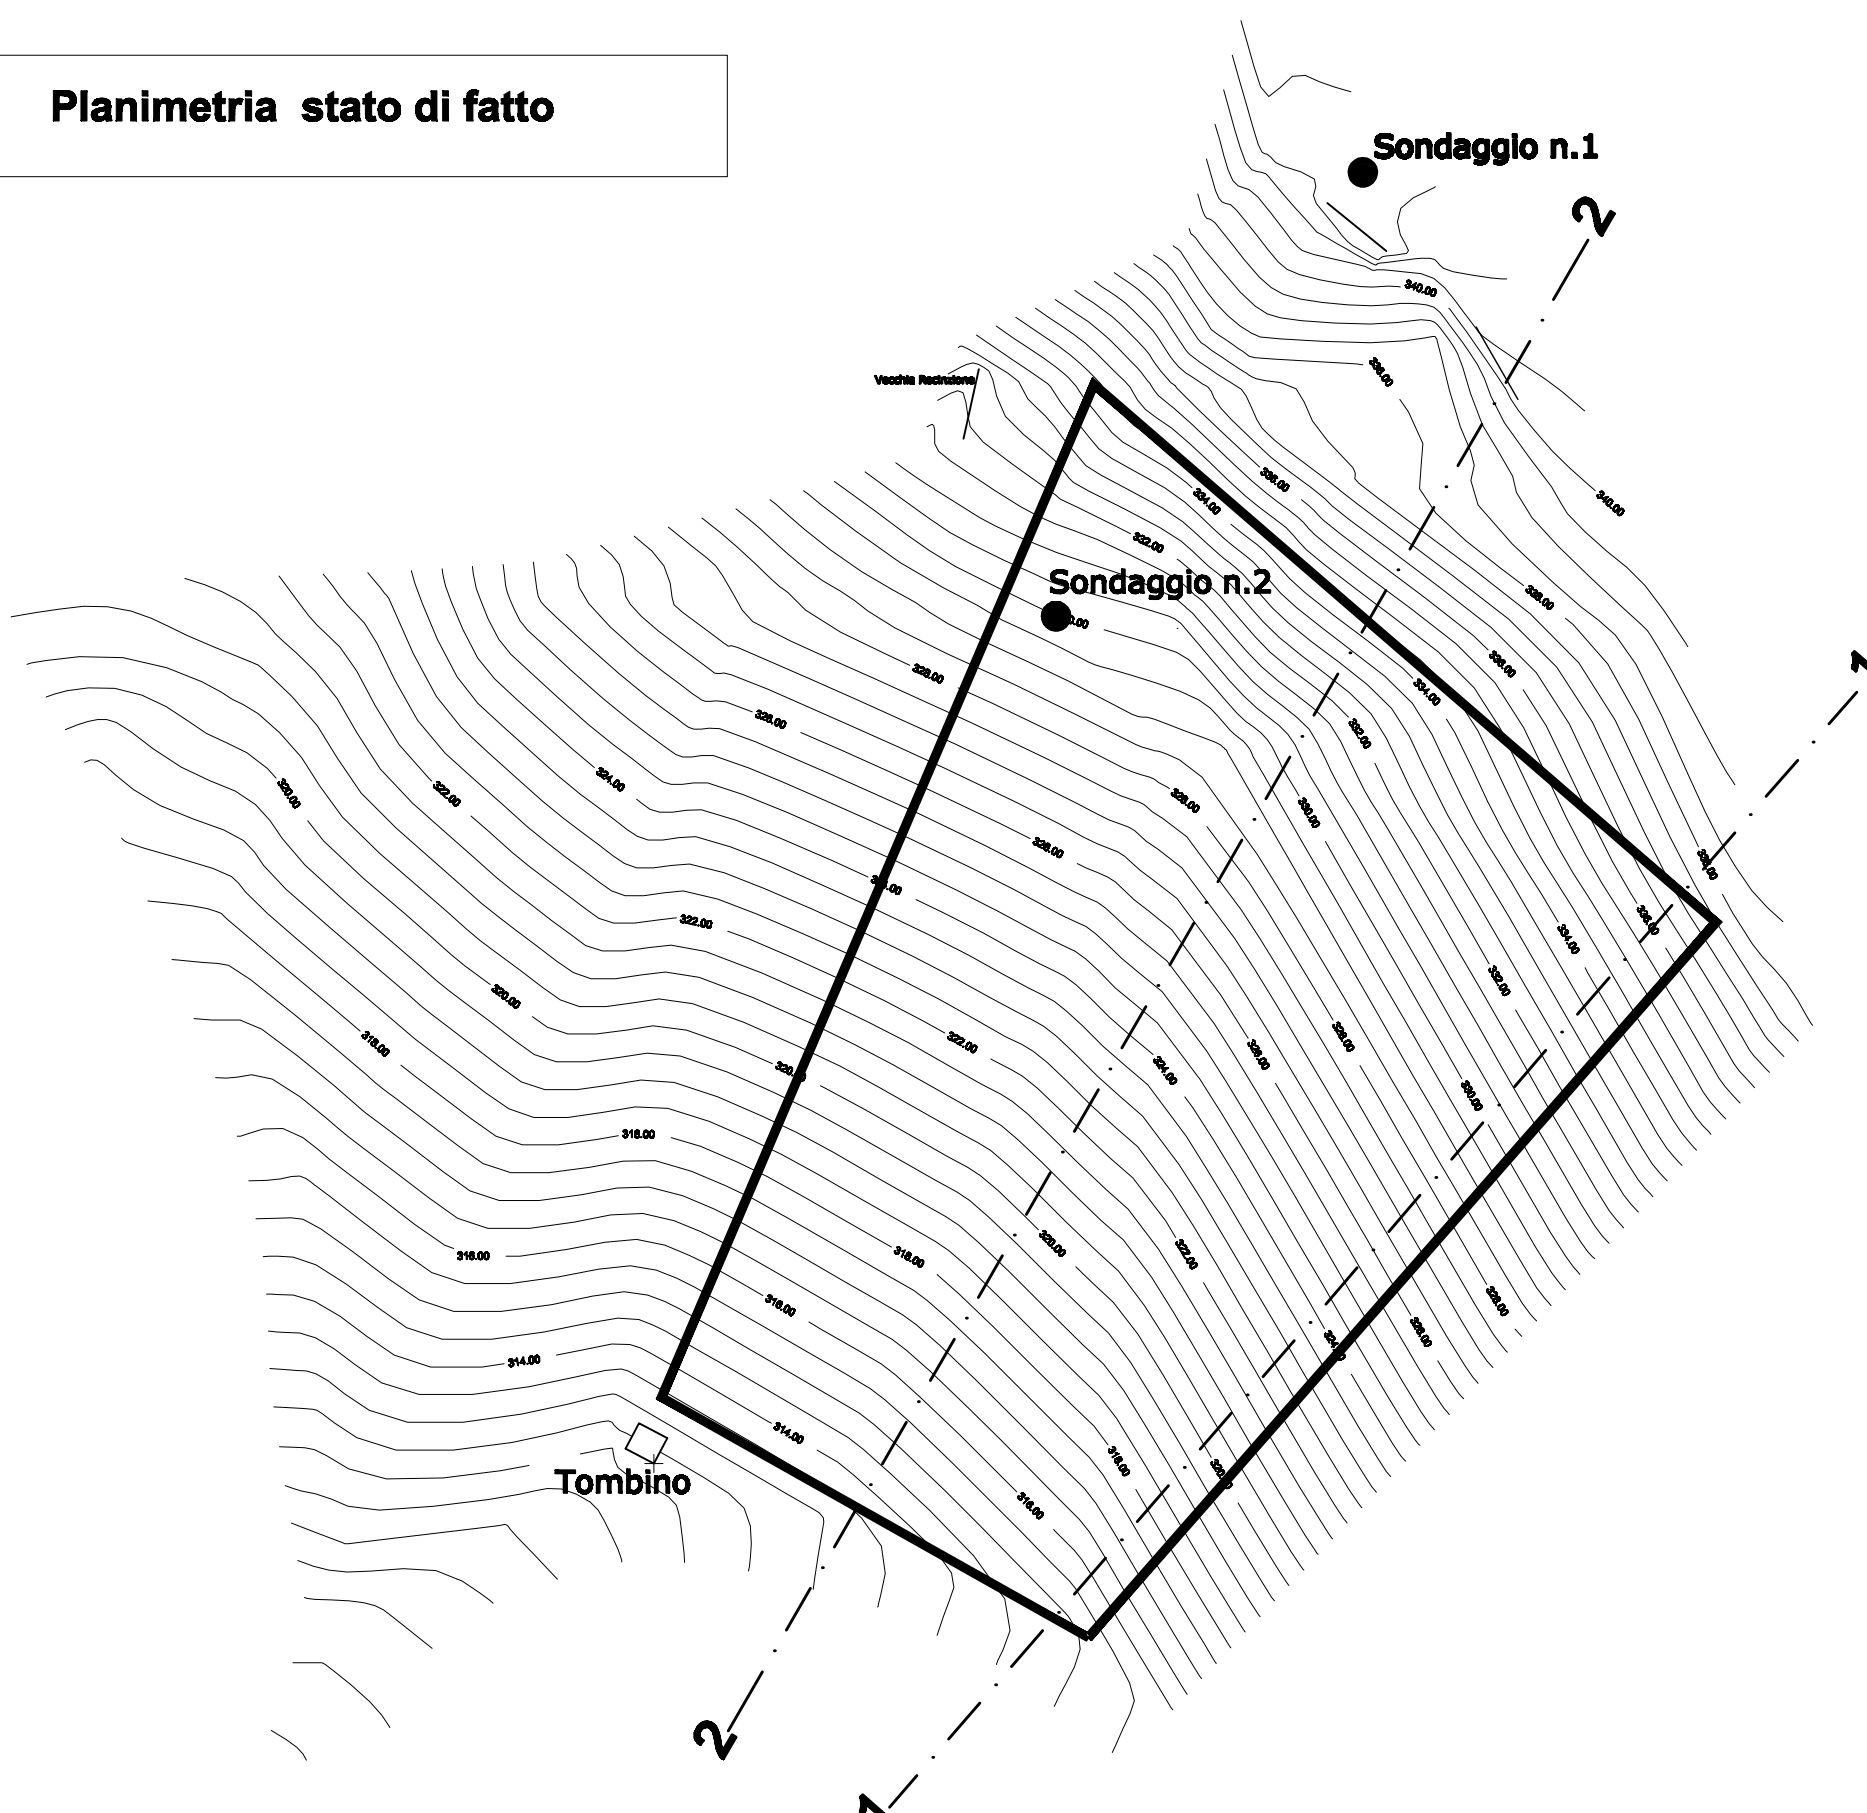

**COMUNE DI SAN GIOVANNI LIPIONI
(CHIETI)**

**Progetto di messa in sicurezza
della ex discarica in località Malvò
CODICE CENSIMENTO VS220017**

in ottemperanza al Piano Regionale Triennale di Tutela e
Risanamento Ambientale 2006-2008, art. 225 L.R. n. 15 del
26/04/2004 – Intervento “Bonifiche aree ex-discariche”

TAVOLA 2

Sezioni stato di fatto

in ottemperanza al Piano Regionale Triennale di Tutela e Risanamento Ambientale 2006-2008, art. 225 L.R. n. 15 del 26/04/2004 – Intervento "Bonifiche aree ex-discariche"

IL TECNICO
Dott. Geol. Angelo Di Ninni

COLLABORAZIONE
Ingenius S.r.l.

Pescara, Aprile 2011

Pescara, Aprile 2011