

NORD




# PLANIMETRIA LOTTO D'INTERVENTO


SCALA 1 : 500

LOTTO IN ZONA PRODUTTIVA  
( Superficie mq 5.597 )

- ### LEGENDA IMPIANTO DI PRIMA PIOGGIA
- A Pozzetto Scolmatore
  - B Cisterna d'accumulo - sedimentatore ca. 7,2 mc
  - C Deoliatore gravitazionale ca. 7,2 mc
  - D Pozzetto fiscale di ispezione
- Linea raccolta acque meteoriche

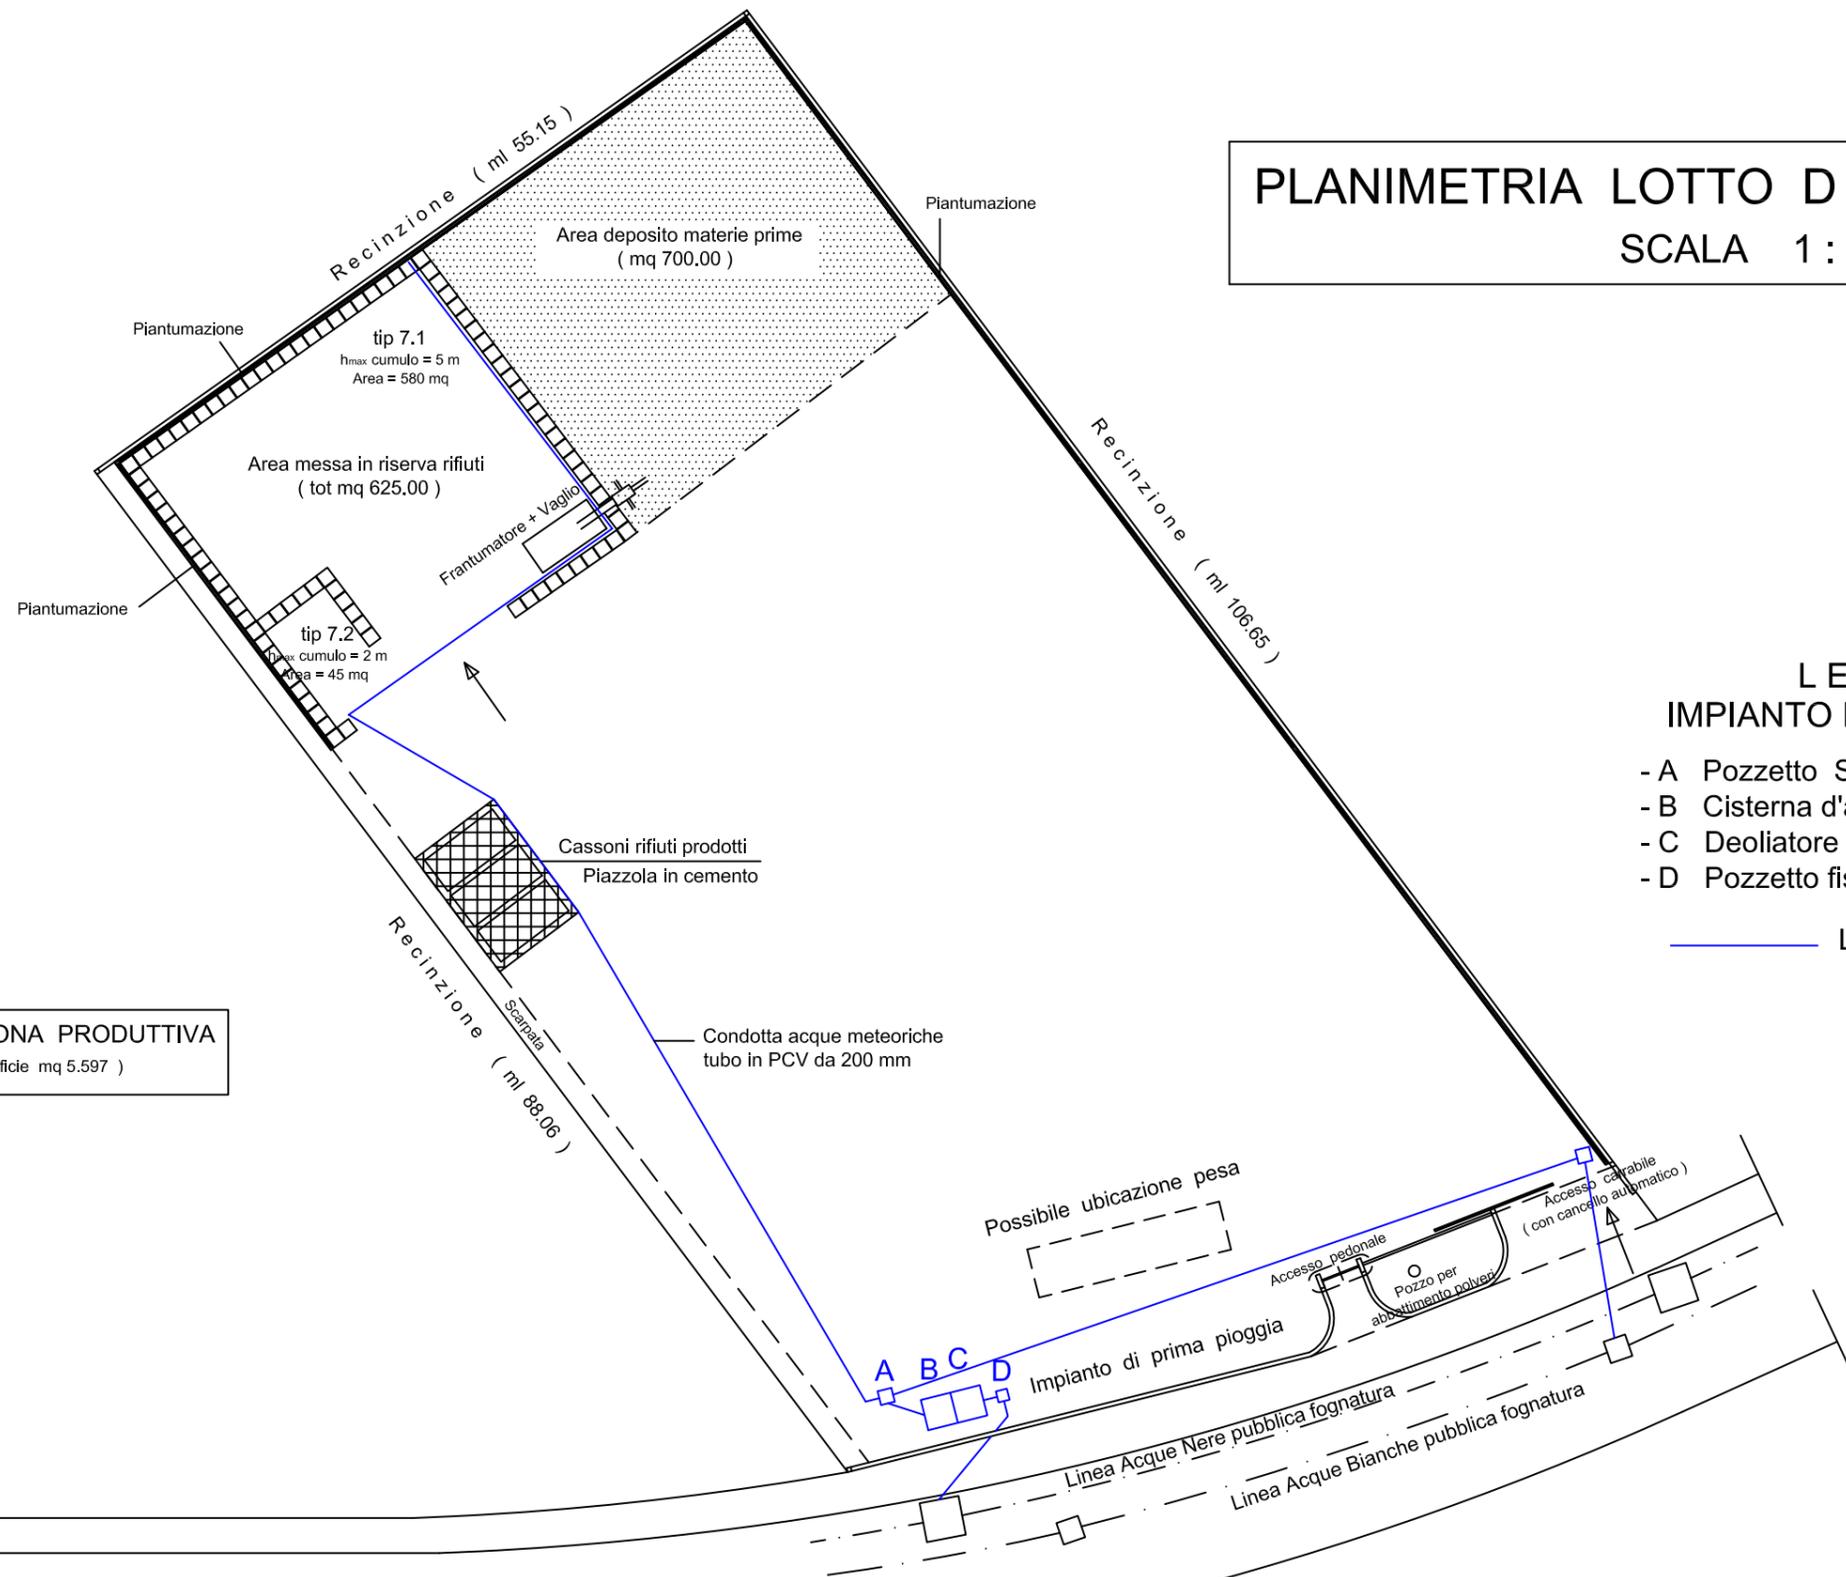

NUOVA STRADA DI PIANO

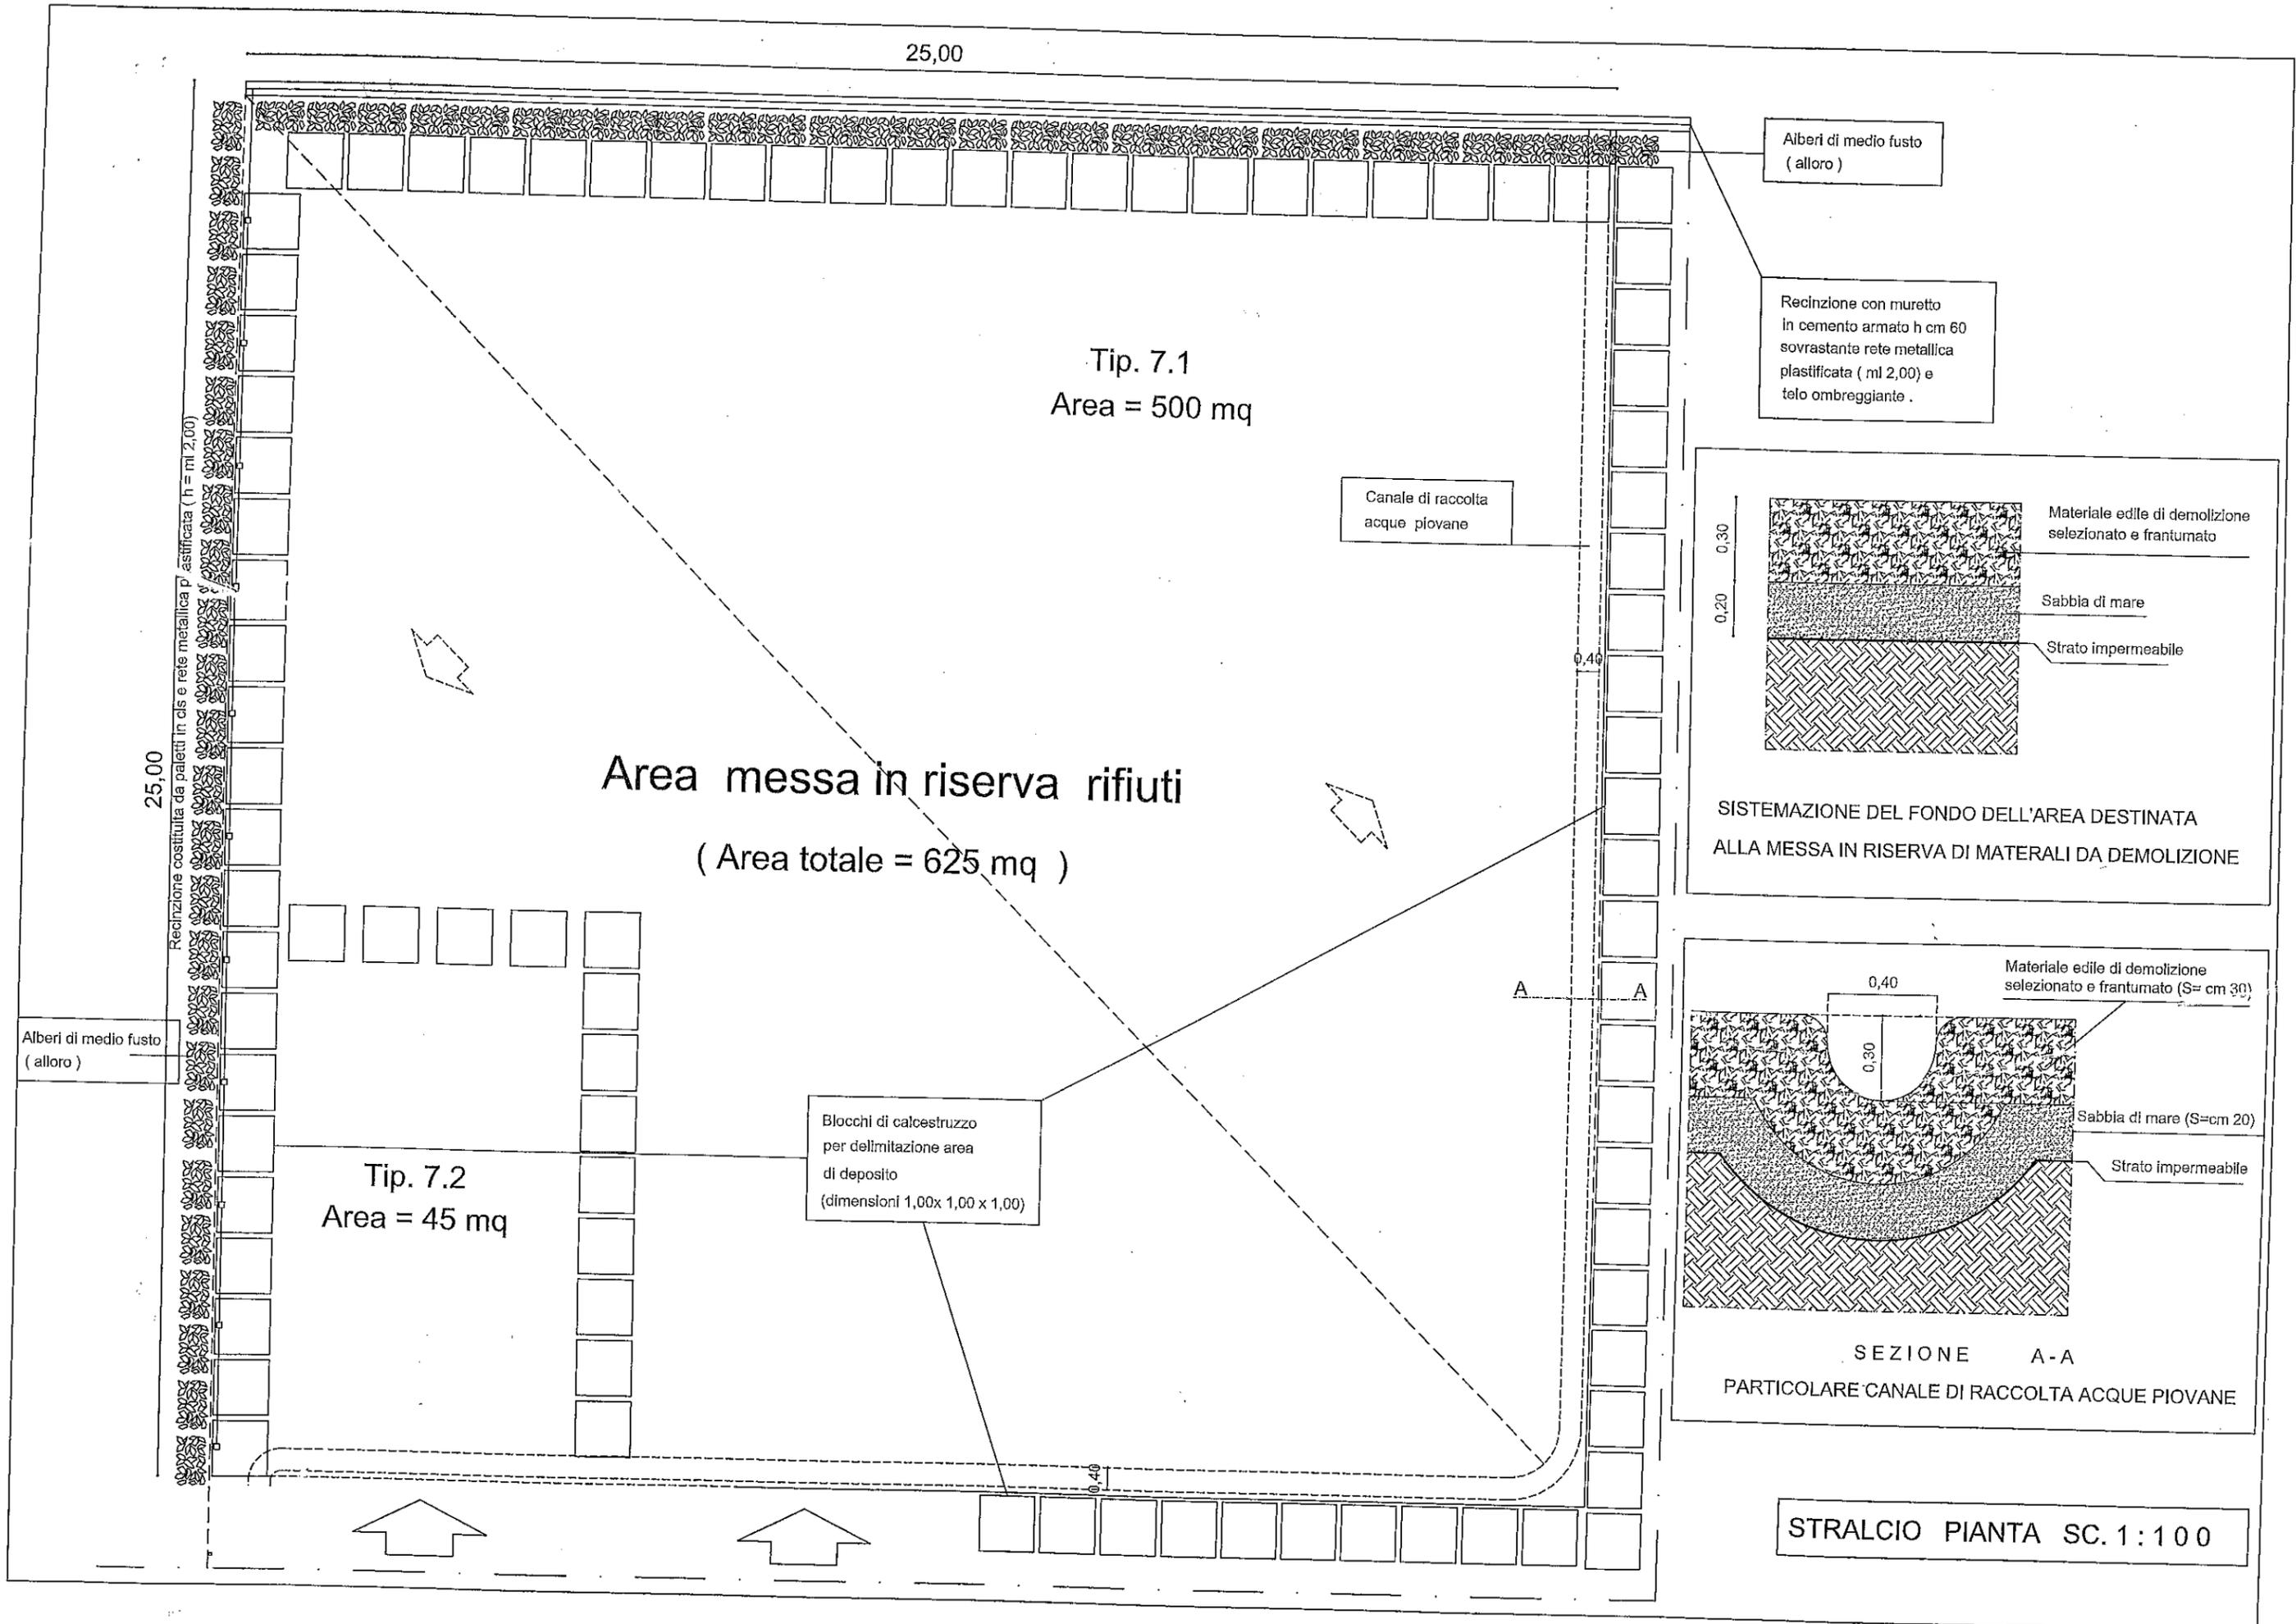

25,00

Alberi di medio fusto  
(alloro)

Recinzione con muretto  
in cemento armato h cm 60  
sovrastante rete metallica  
plastificata ( ml 2,00) e  
telo ombreggiante .

Tip. 7.1  
Area = 500 mq

Canale di raccolta  
acque piovane




25,00

Area messa in riserva rifiuti  
( Area totale = 625 mq )

Alberi di medio fusto  
(alloro)

Tip. 7.2  
Area = 45 mq

Blocchi di calcestruzzo  
per delimitazione area  
di deposito  
(dimensioni 1,00x 1,00 x 1,00)

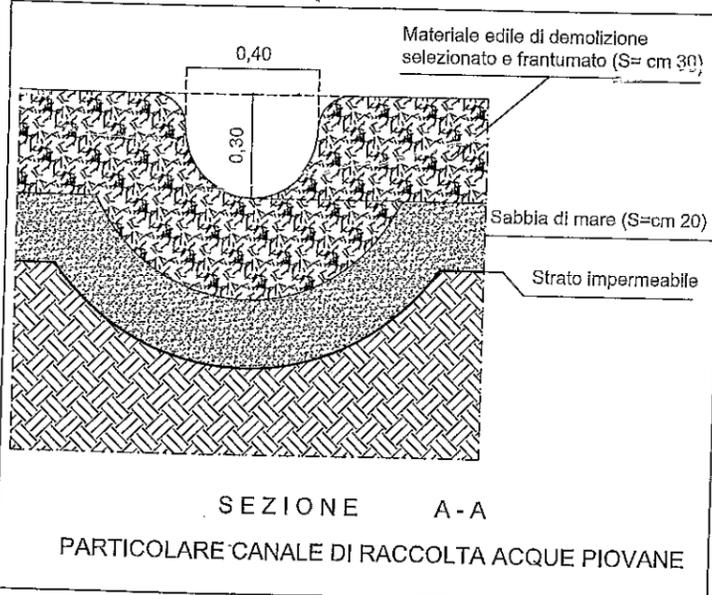

STRALCIO PIANTA SC. 1:100