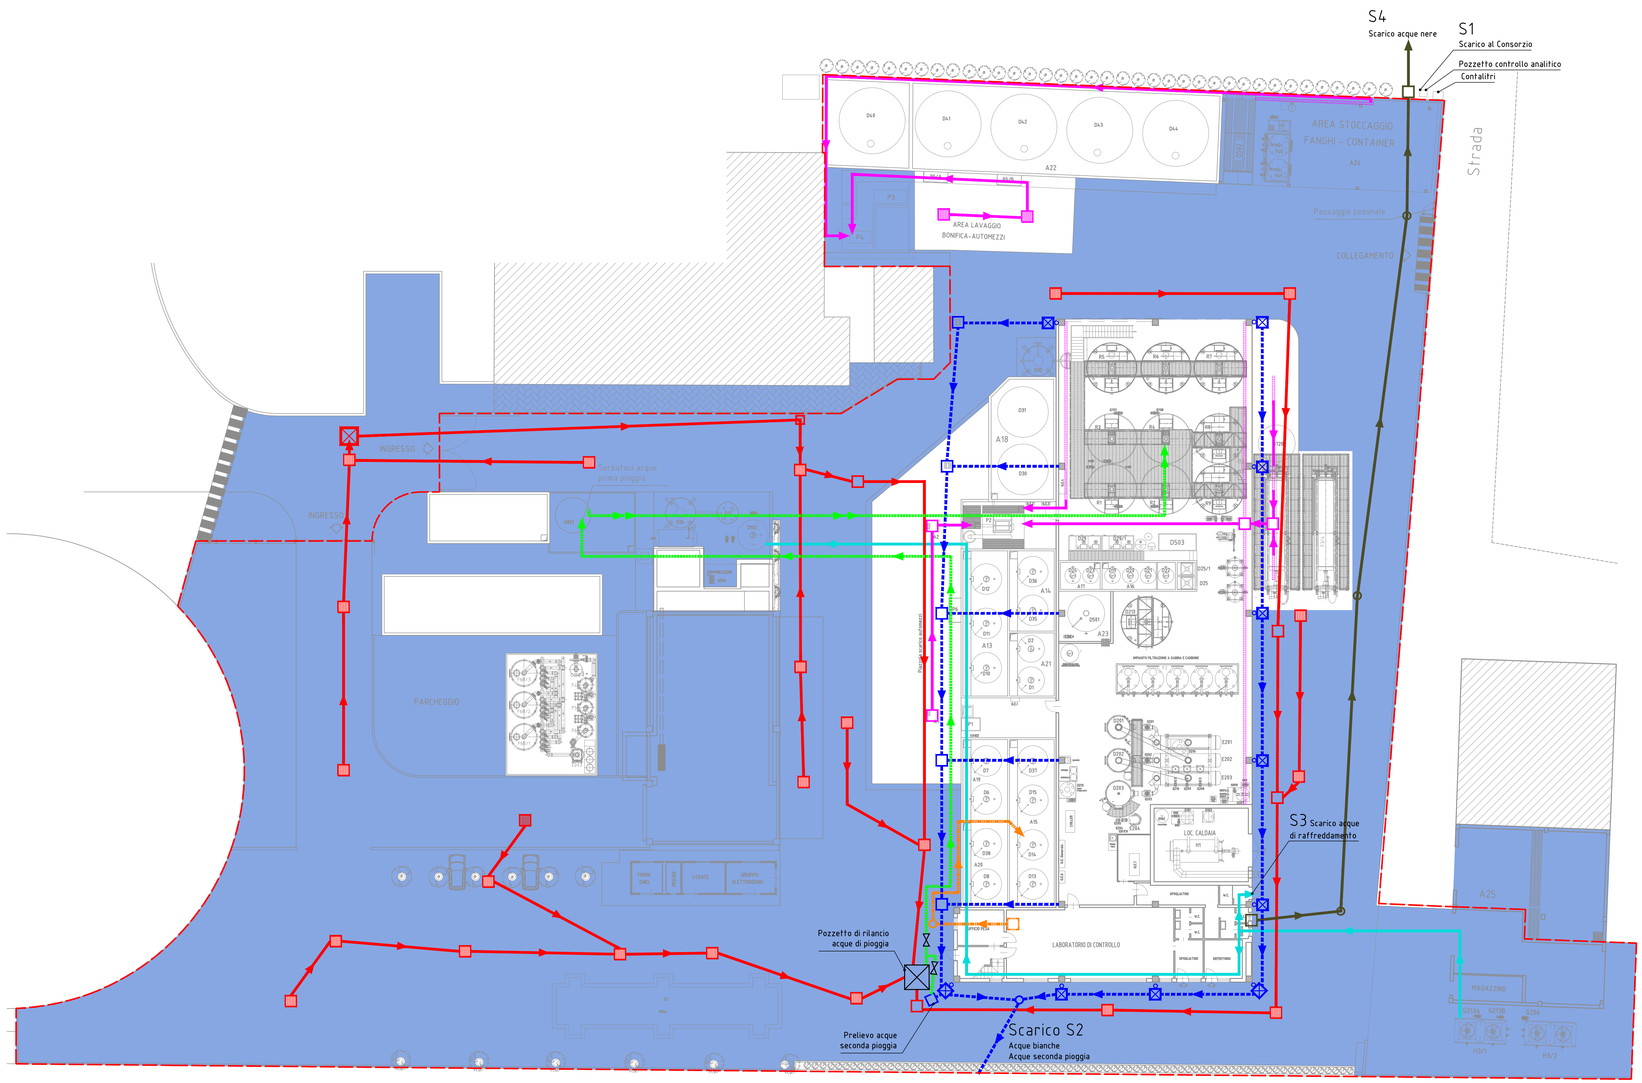

D102	SERBATOIO ACCUMULO ACQUE DI SERVIZIO
D44	SERBATOIO ACCUMULO ACQUE DEPURATE
D43	SERBATOIO ACCUMULO ACQUE DEPURATE
D42	SERBATOIO ACCUMULO ACQUE DEPURATE
D41	SERBATOIO DI EMERGENZA
D40	SERBATOIO STOCCAGGIO CONCENTRATO E MORCHIE OLEOSE
D38	SERBATOIO STOCCAGGIO ACIDI
D37	SERBATOIO DI STOCCAGGIO ALCALINI
D36	SERBATOIO DI STOCCAGGIO ALCALINI
D35	SERBATOIO DI STOCCAGGIO ALCALINI
D32	SILOS BENTONITE
D31	SERBATOIO STOCCAGGIO EMULSIONE
D30	SERBATOIO STOCCAGGIO EMULSIONE
D29/1	VASCA DI CONTROLLO E CORREZIONE DEL PH
D29	VASCA DI NETRAULIZZAZIONE FINALE
D25/1	SERBATOI MATERIE PRIME
D25	
D24	
D23	
D22	
D21	
D20	
D19	
D17	PREPARATORE LATTE DI CALCE
D16	SILO STOCCAGGIO CALCE
D15	SERBATOIO STOCCAGGIO ALCALINI
D14	SERBATOIO STOCCAGGIO ALCALINI
D13	SERBATOIO STOCCAGGIO EMULSIONI E ACQUE OLEOSE
D12	SERBATOIO STOCCAGGIO ALCALINI
D11	SERBATOIO STOCCAGGIO EMULSIONI E ACQUE OLEOSE
D10	SERBATOIO STOCCAGGIO EMULSIONI E ACQUE OLEOSE
D8	SERBATOIO STOCCAGGIO ACIDI
D7	SERBATOIO STOCCAGGIO ACIDI
D6	SERBATOIO STOCCAGGIO ACIDI
D2	SERBATOIO DI STOCCAGGIO SOLFATO AMMONIO
D1	SERBATOIO DI STOCCAGGIO SOLFATO AMMONIO
POS.	DENOMINAZIONE

P6	VAGLIO DI SCARICO ACQUE ALCALINE
P5/A-B	VAGLIO DI SCARICO ACQUE ALCALINE
P4	VAGLIO DI SCARICO BOTTINI
P3	VAGLIO DI SCARICO ACQUE ALCALINE - NEUTRE - OLEOSE
P2	VAGLIO DI SCARICO ACQUE ALCALINE
P1	VAGLIO DI SCARICO ACQUE ACIDE
K1	PESA AUTOMEZZI
H3/2	TORRE EVAPORATIVA
H3/1	TORRE EVAPORATIVA
H1	CALDAIA PRODUZIONE VAPORE
F6B/3	FILTRO A CARBONE ABBATTIMENTO SEDIMENTI
F6B/2	COLONNA A CARBONE ABBATTIMENTO ODORI
F6B/1	COLONNA A CARBONE ABBATTIMENTO ODORI
F6	COLONNA ABBATTIMENTO ODORI
F5	COLONNA ABBATTIMENTO ODORI
F4	COLONNA ABBATTIMENTO ODORI
F3/4	FILTRO PRESSA MOBILE
F3/3	FILTRO PRESSA MOBILE
F2	IMPIANTO FILTRAZIONE A SABBIA E CARBONE ATTIVO
F1/2	FILTRO A CARBONE
F1/1	FILTRO A CARBONE
E204	CONDENSATORE
E203	EVAPORATORE 3
E202	EVAPORATORE 2
E201	EVAPORATORE 1
POS.	DENOMINAZIONE

G.E.1	QUADRO ELETTRICO SCARICO ACIDI
Q.E.2	QUADRO ELETTRICO SCARICO ALCALINI
Q.E.3	QUADRO ELETTRICO CONTROLLO ANALITICO
Q.E.4	QUADRO ELETTRICO CHIMICO FISICO
Q.E.5	QUADRO ELETTRICO FILTROPRESSA
Q.E.6	QUADRO ELETTRICO SOLLEVAMENTO ACQUE LABORATORIO
Q.E.7	QUADRO ELETTRICO EVAPORATORE
POS.	DENOMINAZIONE

R9	REATTORE - ISPESSITORE
R8	REATTORE - ISPESSITORE
R7	REATTORE - ISPESSITORE
R6	REATTORE - ISPESSITORE
R5	REATTORE - ISPESSITORE
R4	REATTORE - ISPESSITORE
R3	REATTORE - ISPESSITORE
R2	REATTORE - ISPESSITORE
R1	REATTORE - ISPESSITORE
D720	SERBATOIO ACCUMULO ACQUE DA FILTROPRESSE
D560	SERBATOIO ACQUE PRIMA PIOGGIA
D503	FLOTTATORE
D502	SEDIMENTATORE LAMELLARE MC. 80 mc./h
D501	SERBATOIO STOCCAGGIO CONCENTRATO EVAPORATORE
D213	DISOLEATORE
D203	SEPARATORE 3
D202	SEPARATORE 2
D201	SEPARATORE 1
POS.	DENOMINAZIONE

A25	ZONA STOCCAGGIO REAGENTI
A24	ZONA DI STOCCAGGIO FANGHI E CONTAINER
A23	ZONA SERBATOIO SOLFATO AMMONIO
A22	ZONA SERBATOI DI SERVIZIO
A21	ZONA DI STOCCAGGIO SERBATOI DI SERVIZIO EVAPORATORE
A20	ZONA DI STOCCAGGIO ACIDI
A19	ZONA DI STOCCAGGIO ACIDI
A18	ZONA DI STOCCAGGIO SERBATOI EMULSIONI
A17	ZONA DI STOCCAGGIO REAGENTI ALCALINI
A16	ZONA DI STOCCAGGIO REAGENTI ACIDI
A15	ZONA DI STOCCAGGIO ALCALINI
A14	ZONA DI STOCCAGGIO ALCALINI
A13	ZONA DI STOCCAGGIO ALCALINI
A2	PIAZZOLA DI SCARICO ACQUE ALCALINE
A1	PIAZZOLA DI SCARICO ACQUE ACIDE
POS.	DENOMINAZIONE

Legenda

- Acque meteoriche
- Acque di laboratorio
- Acque prima pioggia
- Rilancio acque meteoriche
- Acque raccolta piazzale
- Acque nere
- Colaticci al trattamento
- Acque di raffreddamento
- Pozzetto
- Caditoia
- Canaletta
- Valvola automatica
- Superfici scolanti per computo acque di prima pioggia 4.813 mq
- Perimetro impianto

DETTAGLIO EDIFICIO UFFICI

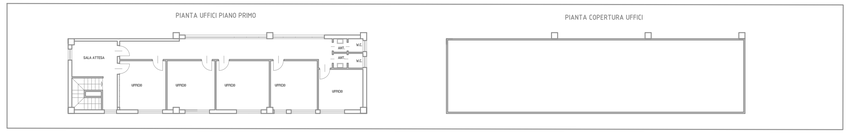

REGIONE ABRUZZO
COMUNE di CHIETI

Modifica dell'Autorizzazione Integrata Ambientale DPC026/160 del 07/07/2021, inerente all'impianto di stoccaggio e trattamento rifiuti specialipericolosi e non pericolosi - Centro Depurazione s.r.l. Verifica di Assoggettabilità a V.I.A. art. 19 D.Lgs. 152/2006 ed s.m.i.

CENTRO DEPURAZIONE S.r.l.
Via Don Primo Mazzolari, 66100 - Chieti (CH)
Telefono: (+39)0871.552772 - web: www.centrodepurazionesrl.it,
e-mail: segreteria@centrodepurazionesrl.it, pec:centrodepurazionesrl@pec.it

Certificazioni
AZIENDA CON SISTEMA DI GESTIONE CERTIFICATO DA DNV
ISO 9001:2015 ISO 14001 ISO 45001

IL RICHIEDENTE:
(Timbro e firma)

IL PROGETTISTA:
(Timbro e firma)

Indice	Revisione / Revision / Modification	Data	Disegno

RANABLU S.r.l.
SERVIZI TECNICI INTEGRATI
Via Aldo Moro 113, 66020 S.Giovanni Teatino (CH)
Telefono: (+39) 0858431068, web: www.ranablu.it,
e-mail: info@ranablu.it, pec: a.roncone@pec.ranablu.it

DISEGNO DI RIFERIMENTO N°
Reference drawing / Plans de référence

SCALA DISEGNO: Drawing Scale / Echelle Dessin: 1:200

SCALA PLOTTAGGIO: Plot scale / Echelle de plot: 1:1

SOSTITUISCE il NUM. / Replaces Number / Remplacera Nombre: ----

Impianto di stoccaggio e trattamento rifiuti speciali pericolosi e non pericolosi

Layout gestione acque meteoriche e punti di scarico

Modifica assentita con Giudizio 4101 del 14/12/2023, in attesa di modifica A.I.A

REDATTO: Prepared by / Rédigé par	17/01/2024	M. Luigioni
VERIFICATO: Checked by / Verifié	17/01/2024	A. Roncone
APPROVATO: Approved / Approuvé	17/01/2023	A. Levato

CLIENTE: Customer / Client: Centro Depurazione S.r.l.
LOCALITA': Locality / Localité: Chieti (CH)
ELABORATO N°: Document N°: 23.078.05U.0007
Rev.
Pagina / Page: 1 di 1

DATA di PLOTTAGGIO: 17/01/2024

SETTAGGIO PENNE: mm 0.10 mm 0.20 mm 0.30 mm 0.40 mm 0.6

E' vietato, senza nostra preventiva autorizzazione riprodurre, copiare, rendere disponibile a terzi questo disegno.
Without our previous authorization this drawing can neither be copied nor disclosed to third persons.
Il est interdit sans notre autorisation de copier, reproduire ou communiquer ce dessin à des tiers.

A1