


Impianto di produzione di energia elettrica da fonte solare fotovoltaica e relative opere connesse della potenza di 17,07888 MWp, denominato “SCERNE1”

**Regione Abruzzo
Comune di Pineto (TE), Località Scerne**

**PROGETTO DEFINITIVO
INSERIMENTO URBANISTICO**

10/2023	00	Prima emissione	Francavilla G.	Berardinelli G. – Fратиanni L.	Francavilla G.
Data	Rev.	Descrizione Emissione	Preparato	Verificato	Approvato
Logo Committente e Denominazione Commerciale  Iren green generation Iren Green Generation Tech s.r.l.			ID Documento Committente CoD018_FV_BPD_00030 INSERIMENTO URBANISTICO		
Logo Appaltatore e Denominazione Commerciale  deve-loop sviluppo sostenibile deve-loop S.r.l. unipersonale			ID Documento Appaltatore FV_IR_01.Scerne1_PD.ELA.30		

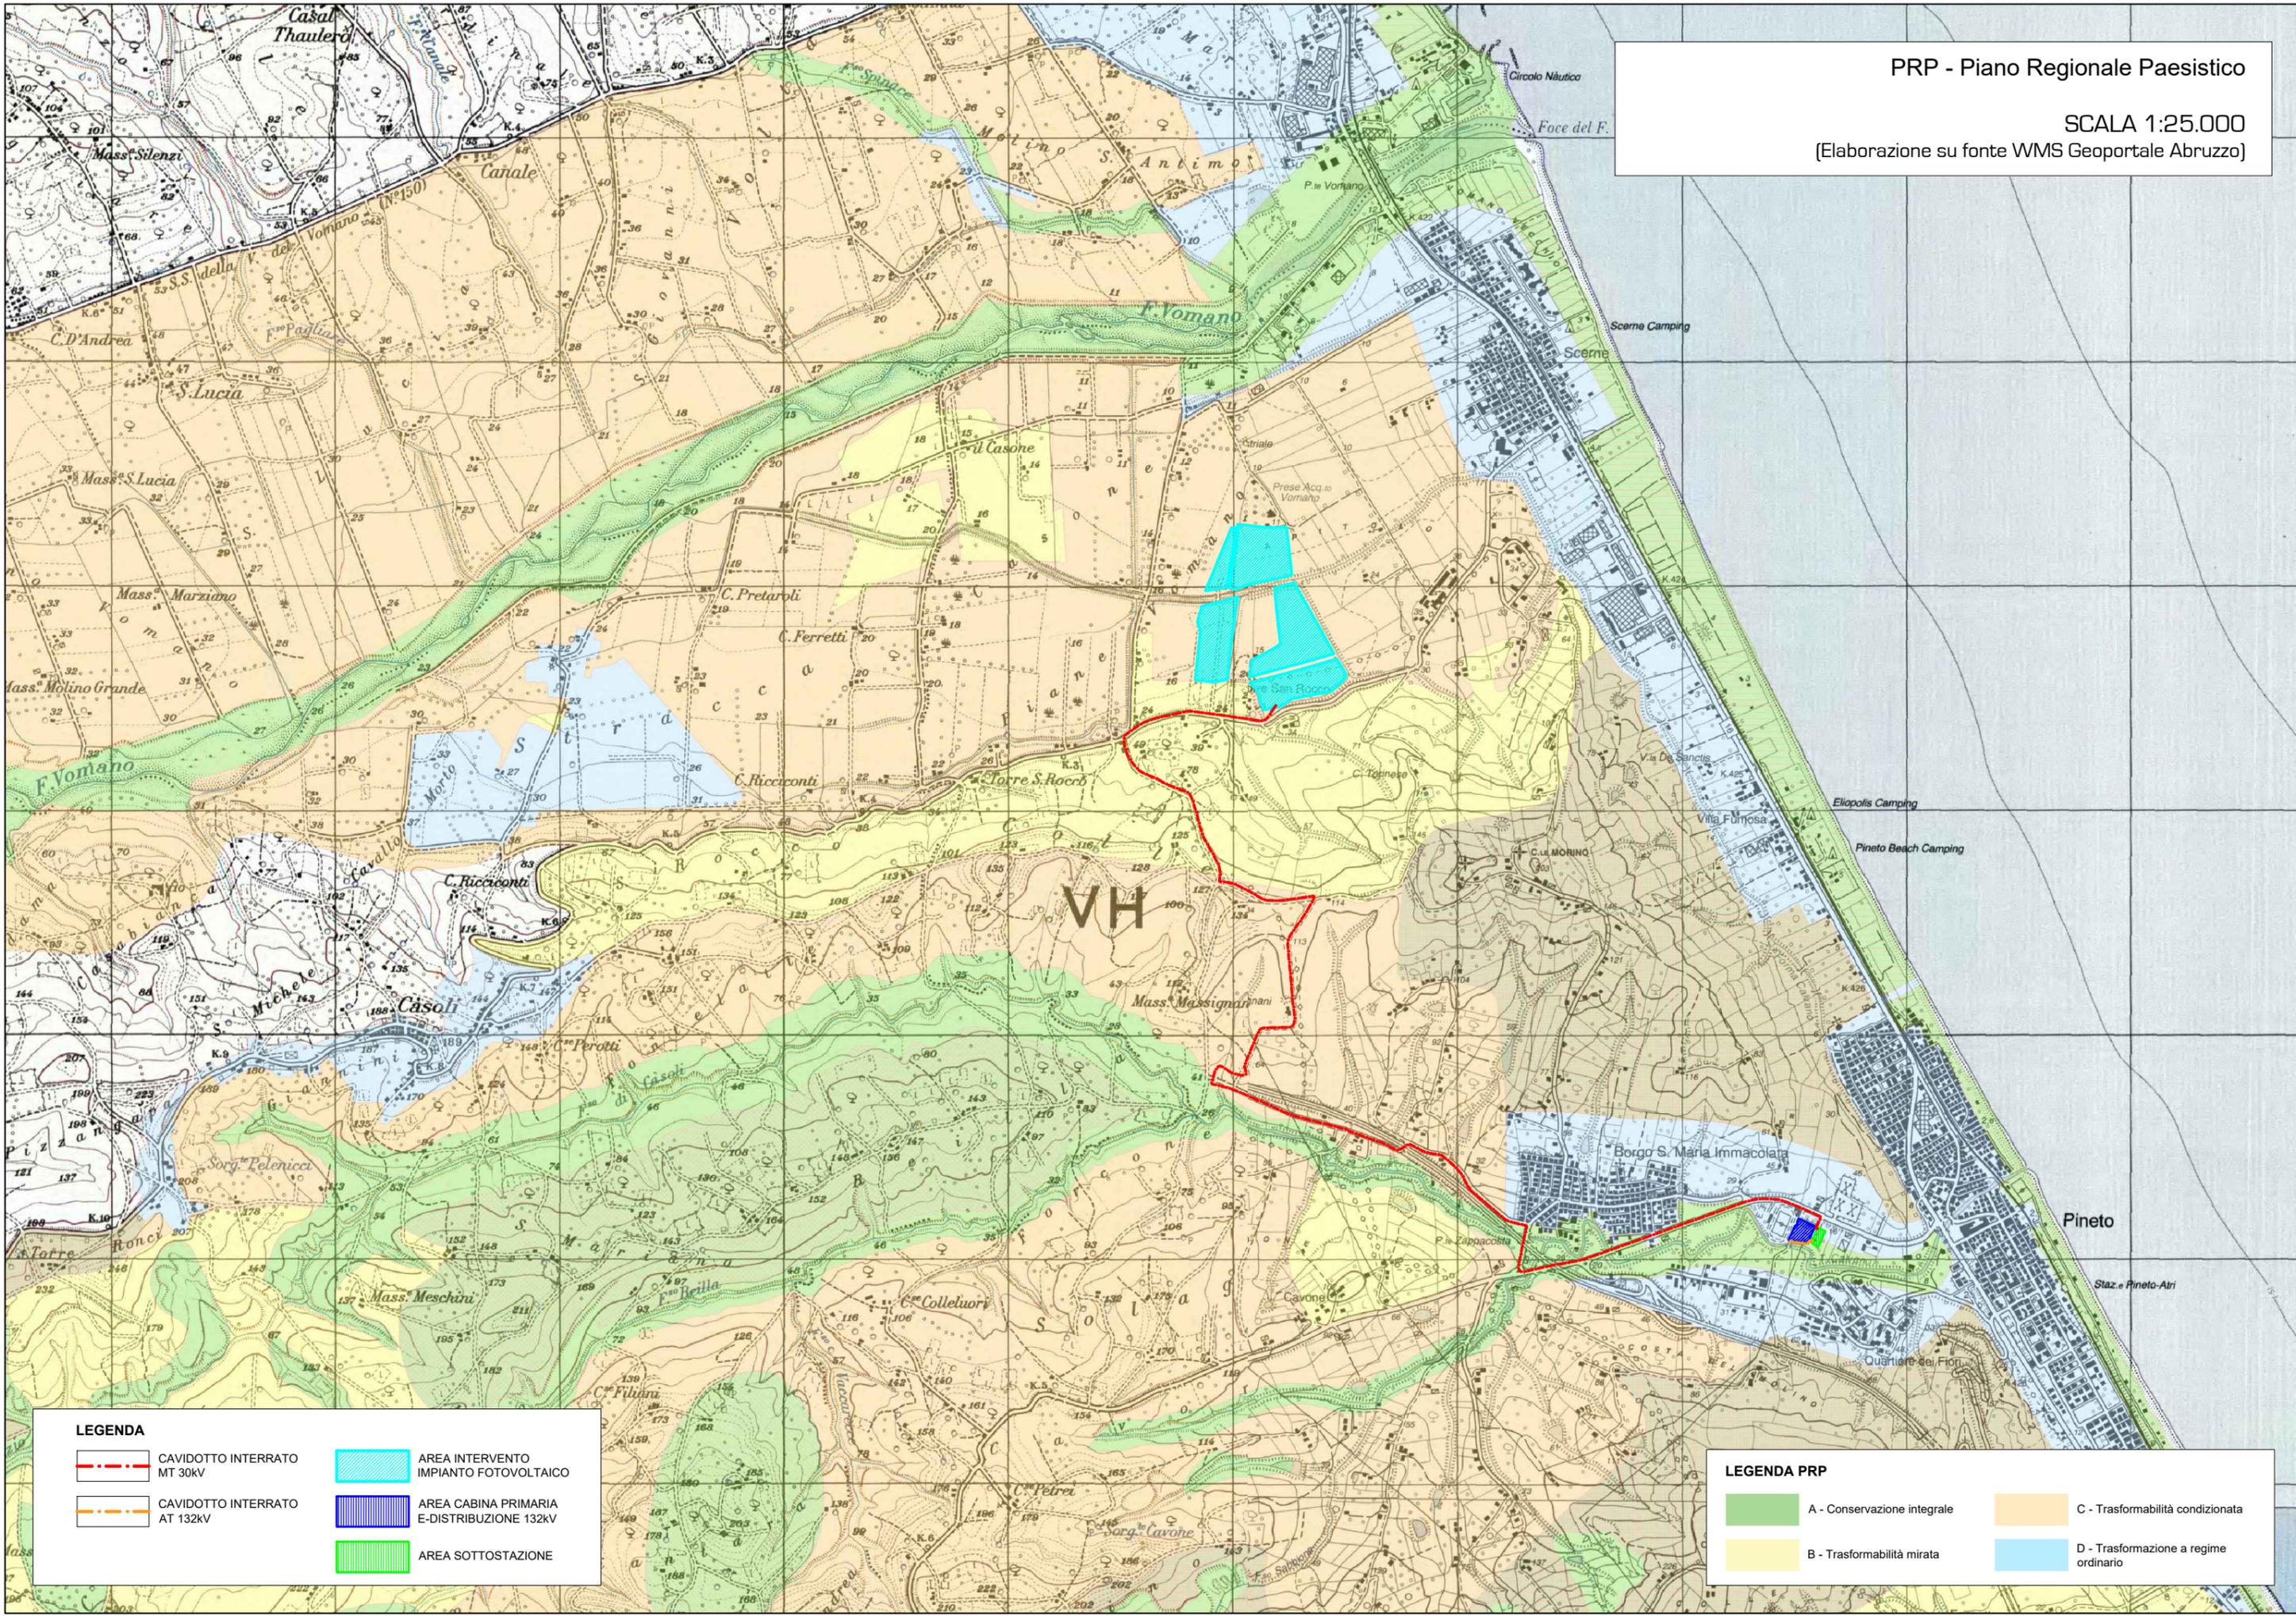

LEGENDA

- CAVIDOTTO INTERRATO MT 30KV
- CAVIDOTTO INTERRATO AT 132KV
- AREA INTERVENTO IMPIANTO FOTOVOLTAICO
- AREA CABINA PRIMARIA E-DISTRIBUZIONE 132KV
- AREA SOTTOSTAZIONE


LEGENDA PRP

- A - Conservazione integrale
- B - Trasformabilità mirata
- C - Trasformabilità condizionata
- D - Trasformazione a regime ordinario

AREA IMPIANTO
FOTOVOLTAICO


CAVIDOTTO INTERRATO
MT 20 KV CONNESSIONE

LEGENDA

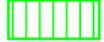- | | |
|---|---|
|  CAVIDOTTO INTERRATO
MT 30kV |  AREA INTERVENTO
IMPIANTO FOTOVOLTAICO |
|  CAVIDOTTO INTERRATO
AT 132kV |  AREA CABINA PRIMARIA
E-DISTRIBUZIONE 132kV |
| |  AREA SOTTOSTAZIONE |

LEGENDA PRG

- | | |
|---|---|
|  Aree extra urbane |  Area cimiteriale |
|  Attrezzature comuni |  Aree ripariali e zone umide |
- Area agricola di rilevante interesse economico

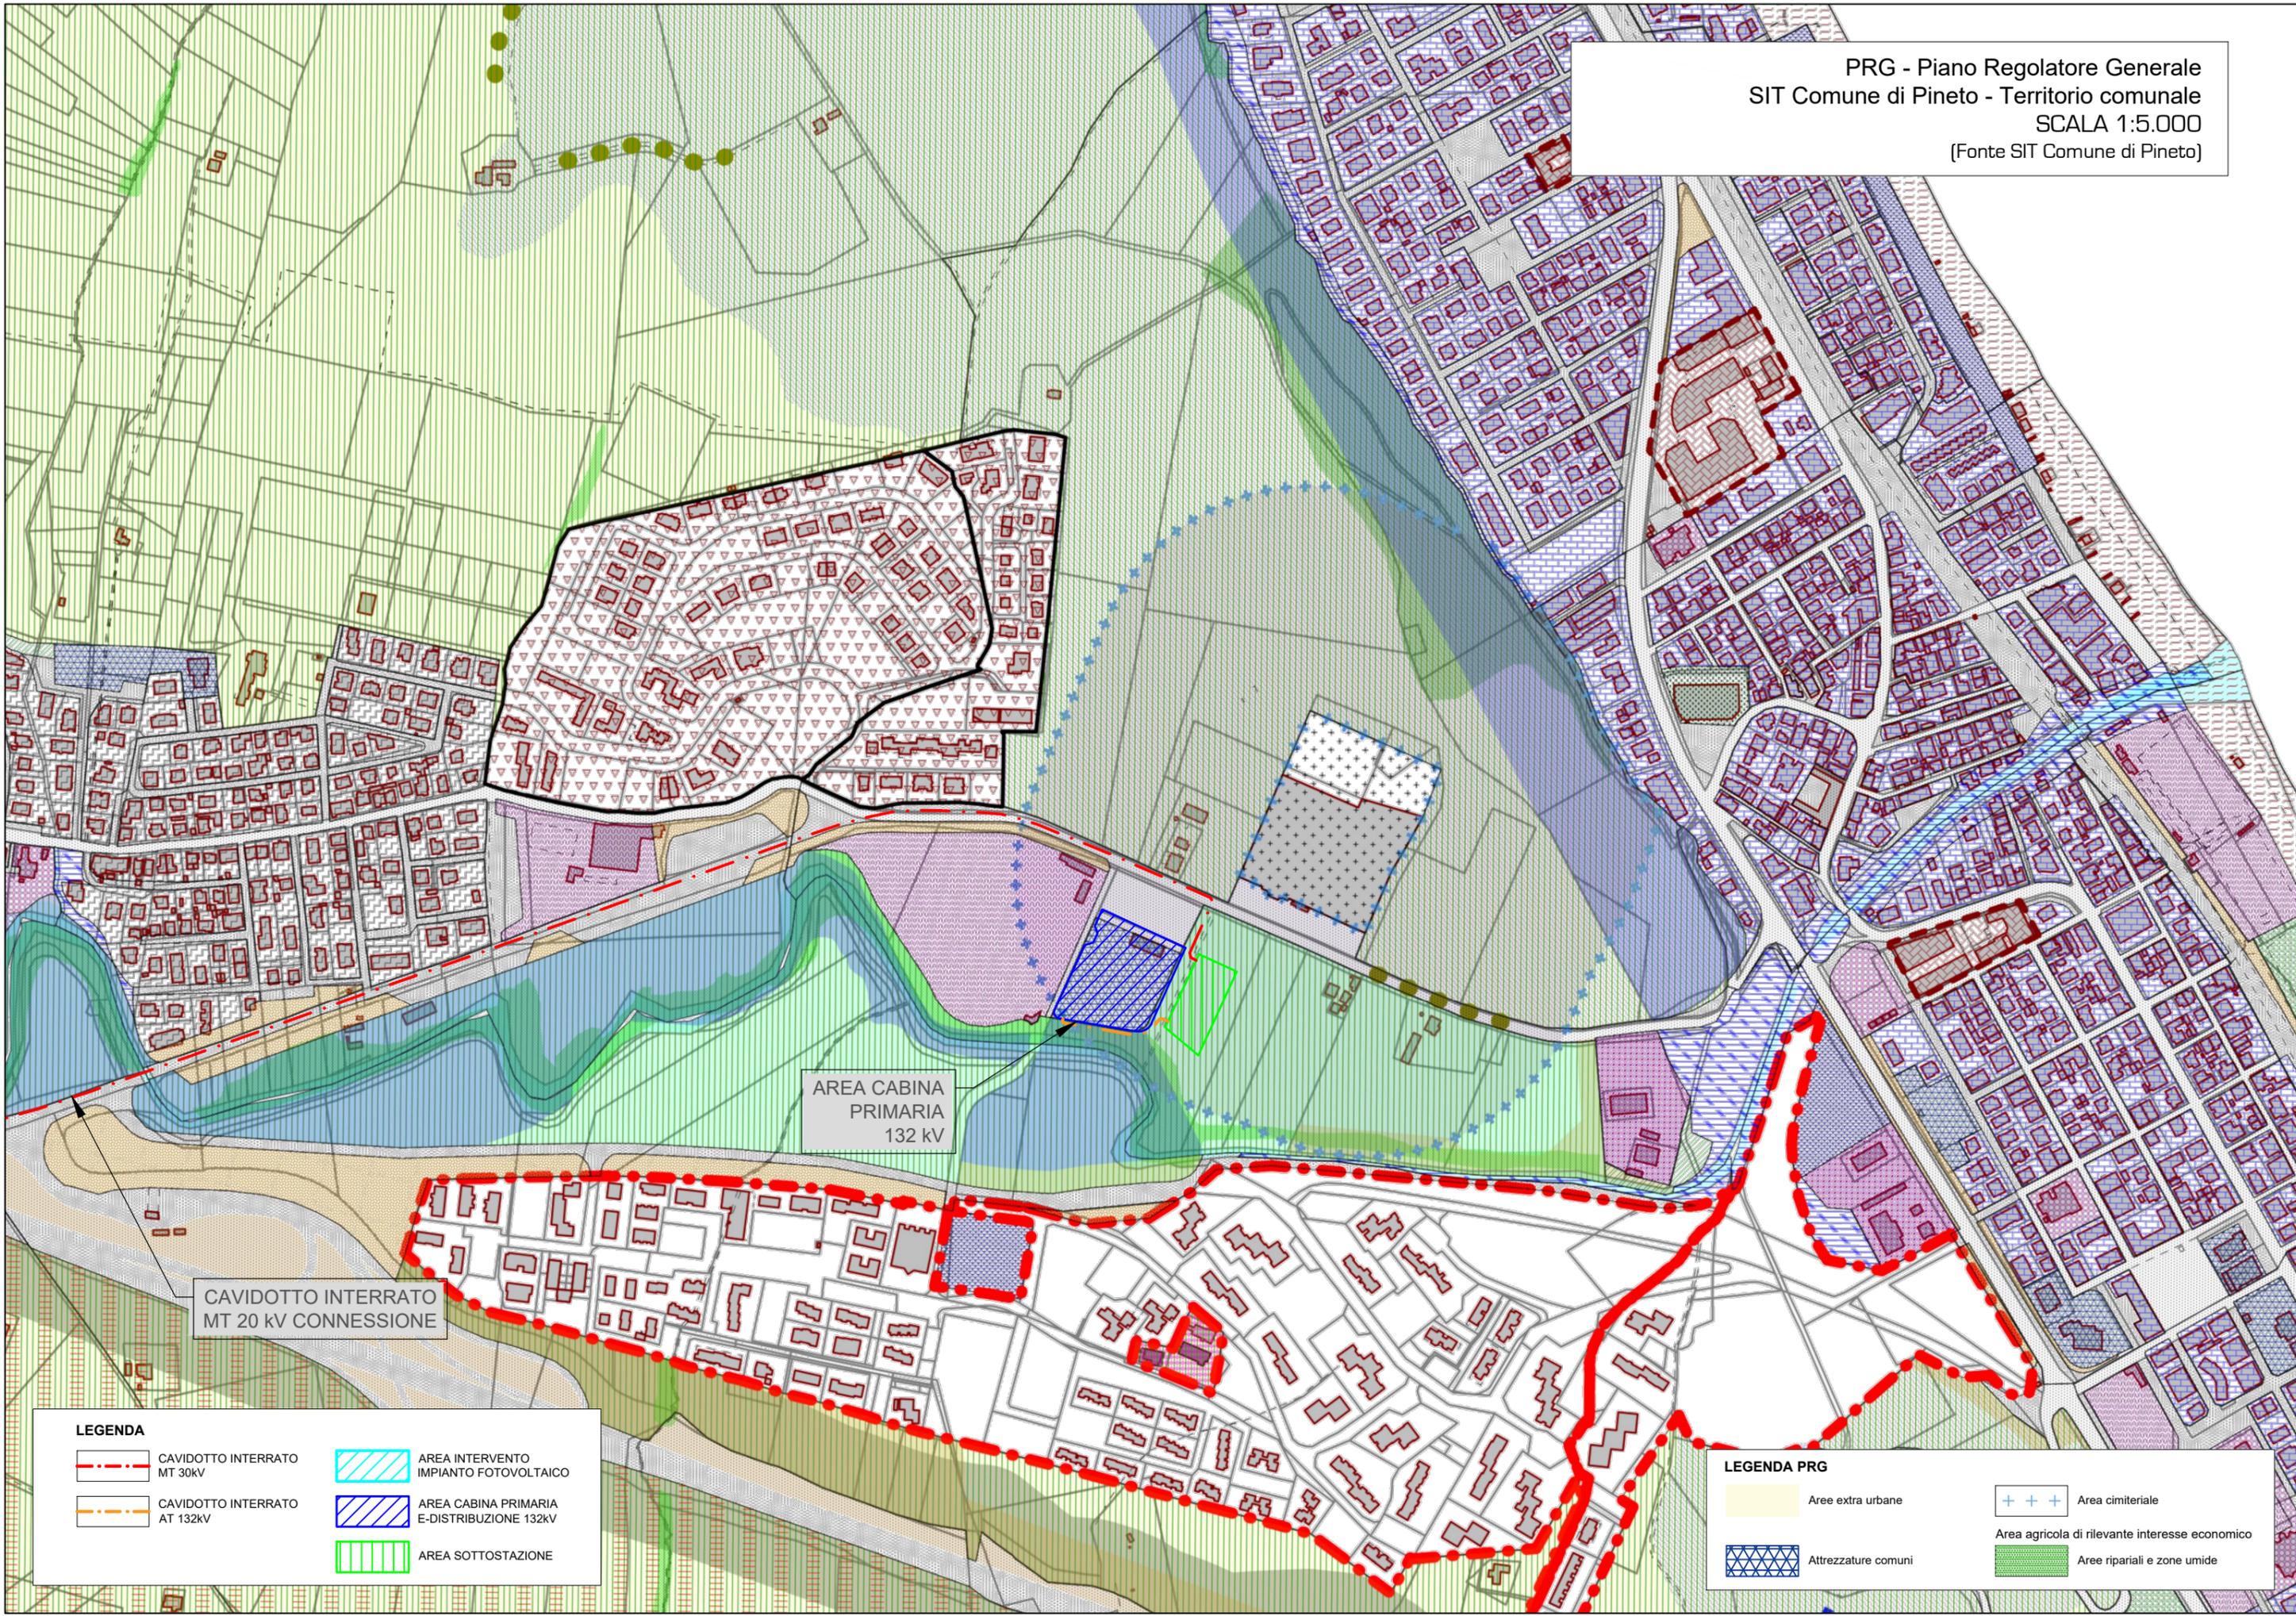


AREA CABINA
 PRIMARIA
 132 kV

CAVIDOTTO INTERRATO
 MT 20 kV CONNESSIONE

LEGENDA

	CAVIDOTTO INTERRATO MT 30kV		AREA INTERVENTO IMPIANTO FOTOVOLTAICO
	CAVIDOTTO INTERRATO AT 132kV		AREA CABINA PRIMARIA E-DISTRIBUZIONE 132kV
			AREA SOTTOSTAZIONE

LEGENDA PRG

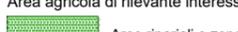	Aree extra urbane		Area cimiteriale
	Attrezzature comuni		Aree ripariali e zone umide

Area agricola di rilevante interesse economico

AREA IMPIANTO
FOTOVOLTAICO

A.1.3.2

CAVIDOTTO INTERRATO
MT 20 KV CONNESSIONE

A.1.3.2

A.1.3.2


LEGENDA

- CAVIDOTTO INTERRATO MT 30kV
- CAVIDOTTO INTERRATO AT 132kV
- AREA INTERVENTO IMPIANTO FOTOVOLTAICO
- AREA CABINA PRIMARIA E-DISTRIBUZIONE 132kV
- AREA SOTTOSTAZIONE

LEGENDA PTCP

- Ambiti di protezione idrologica
- Aree ed oggetti di interesse bio-ecologico

35
A.

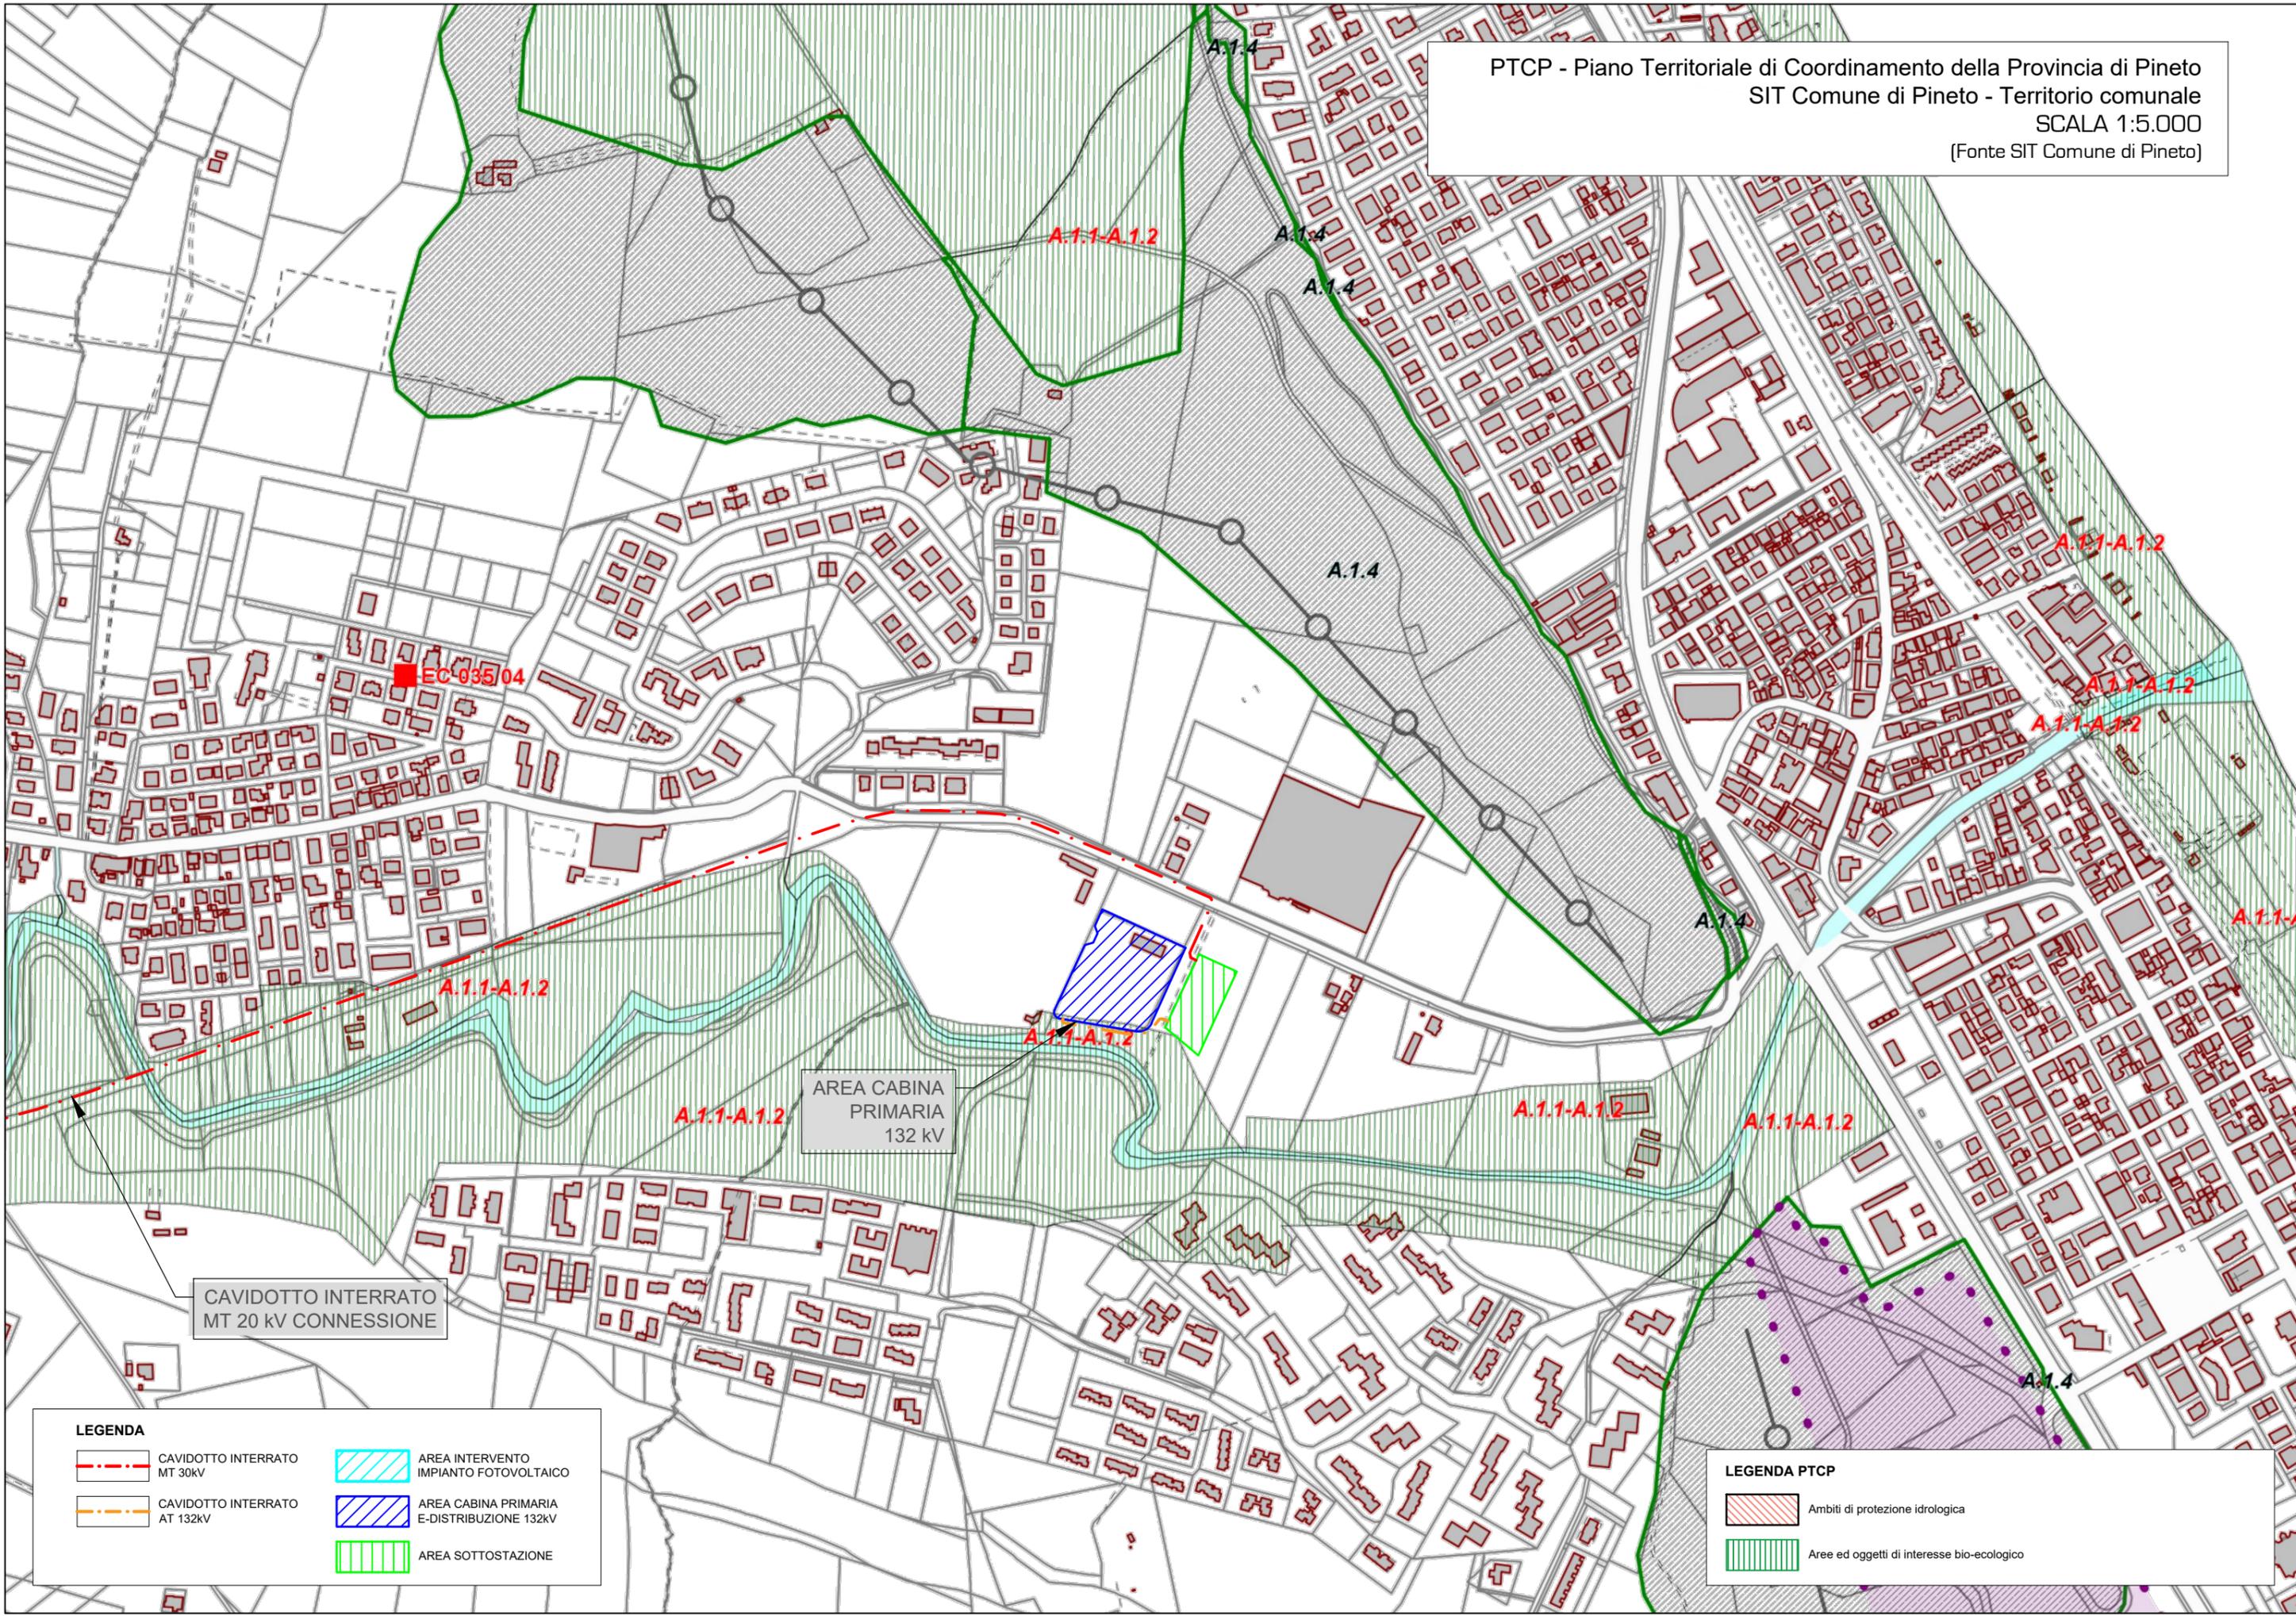

CAVIDOTTO INTERRATO
MT 20 kV CONNESSIONE

AREA CABINA
PRIMARIA
132 kV

LEGENDA

	CAVIDOTTO INTERRATO MT 30kV		AREA INTERVENTO IMPIANTO FOTOVOLTAICO
	CAVIDOTTO INTERRATO AT 132kV		AREA CABINA PRIMARIA E-DISTRIBUZIONE 132kV
			AREA SOTTOSTAZIONE

LEGENDA PTCP

	Ambiti di protezione idrologica
	Aree ed oggetti di interesse bio-ecologico