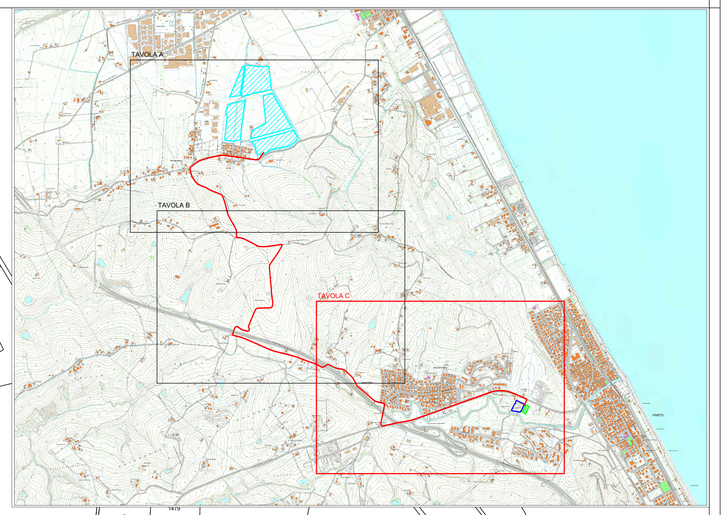

LEGENDA

- CAVIDOTTO INTERRATO MT 30kV
- CAVIDOTTO INTERRATO AT 132kV
- AREA INTERVENTO IMPIANTO FOTOVOLTAICO
- AREA CABINA PRIMARIA E-DISTRIBUZIONE 132kV
- AREA SOTTOSTAZIONE

10/2023	00	Prima emissione	Francavilla G.	Berardinelli G. Fratianni L.	Francavilla G.
DATA	REV	DESCRIZIONE EMISSIONE	PREPARATO	VERIFICATO	APPROVATO

iren green generation — Iren Rinnovabili S.p.A. Iren Green Generation S.p.A. unipersonale

deve-loop Sviluppo sostenibile — deve-loop S.r.l. unipersonale

ID Documento Committente: CoD.018.FV.BGD.00032

ID Documento Appaltatore: FV_IR_01.Scerne1_PD.ELA.32

IMPIANTO: **SCERNE1 - PINETO (TE)**

TITOLO: **INQUADRAMENTO IMPIANTO E CONNESSIONE SU CATASTALE Tavola C**

FOGLIO	SEGUE	DI	FORMATO			
03	NO	03	A0	DIS. N.	-	scala: 1:2000

NOME FILE: