



LAYOUT LINEE BT E MT scala 1:1.000

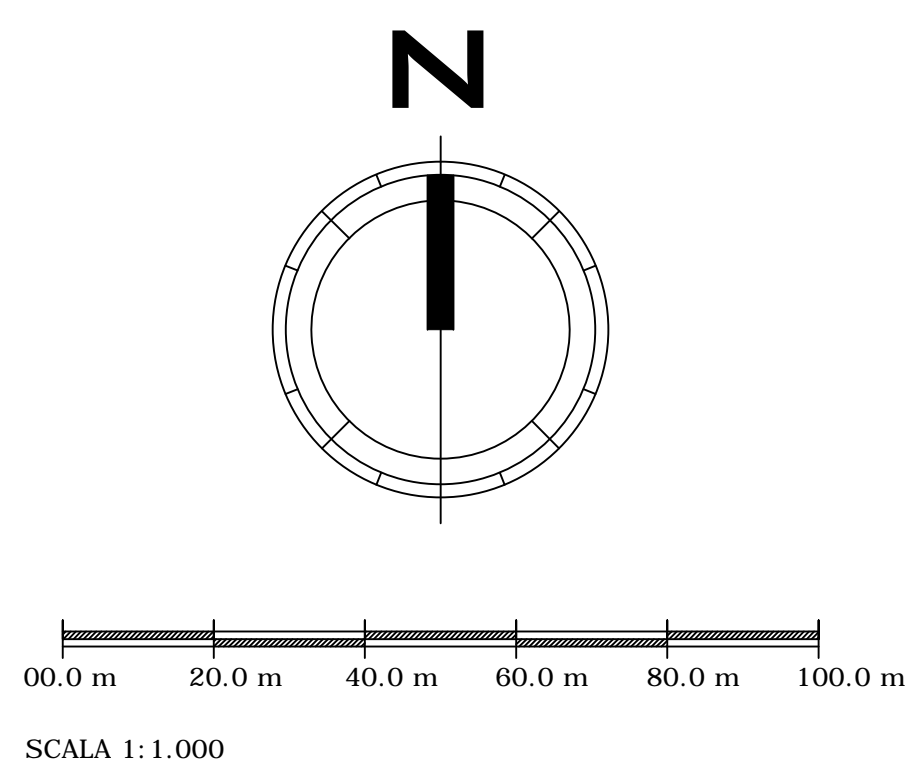

LEGENDA	
	CABINA DI CONVERSIONE E TRASFORMAZIONE
	GRUPPO CABINA SW STATION E LOCALI O&M
	RECINZIONE METALLICA
	STRADA DI PROGETTO
	TRACCIATI LINEE ELETTRICHE IN CAVO MT
	TRACCIATI LINEE ELETTRICHE IN CAVO BT

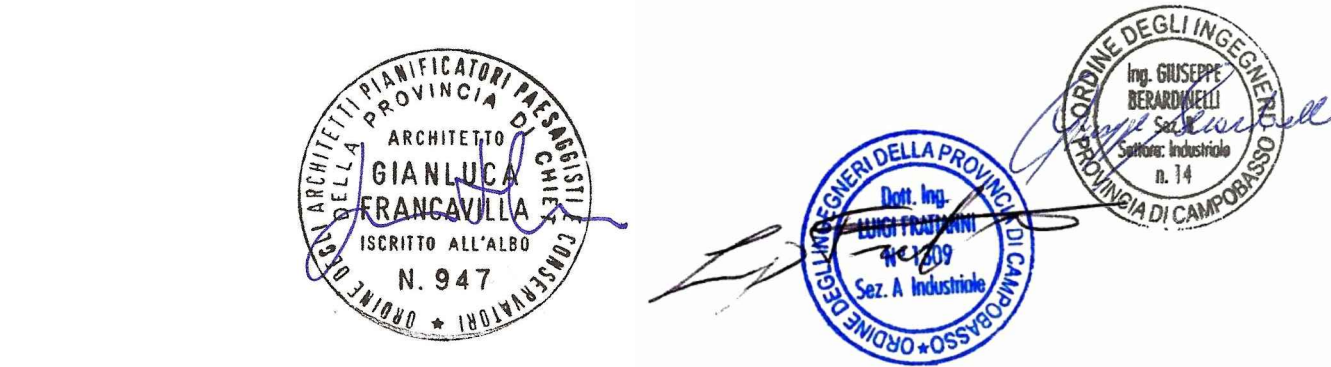

12/2023	00	Prima emissione	Berardinelli G.	Francavilla G.	Francavilla G.
DATA	REV	DESCRIZIONE EMISSIONE	PREPARATO	VERIFICATO	APPROVATO
		ID Documento Committente	IMPIANTO: PIANE VOMANO - MORRO D'ORO (TE)		
		ID Documento Appaltatore	TITOLO: LAYOUT LINEE BT E MT		
Foglio		DI	FORMATO	scala: 1:1000	
01	NO	01	A0	DIS. N.	-
NOME FILE:					