

--	--

<b>COMUNE DI MORRO D'ORO (TE)</b>	
OGGETTO	REALIZZAZIONE DI UNA CAVA DI TERRA SITA IN LOCALITA' PONTE S. ANTONIO NEL COMUNE DI MORRO D'ORO (TE)

Tecnico	Arch. Danilo Di Giuseppe Via Santa Petronilla n.81 64026 Roseto degli Abruzzi (TE)	(timbro e firma)
---------	--	------------------

Proprietà/ Richiedente	DIS Project Srl Via Grecia snc 64026 Roseto degli Abruzzi (Te) P.I.: 01497560676	(timbro e firma)
---------------------------	---	------------------

UBICAZIONE PROGETTO	Comune di Morro d'Oro (Te)
------------------------	----------------------------


SCALA GRAFICA: 1:2.000	Gen. 2024
------------------------	-----------

CONTENUTO ELABORATO:	<b>PLANIMETRIE</b>
----------------------	--------------------

TAVOLA


**2 a/3**

**AREA DI CAVA**

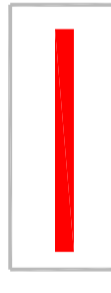

**Limite area di cava**

**AREA OGGETTO DI ESCAVAZIONE**

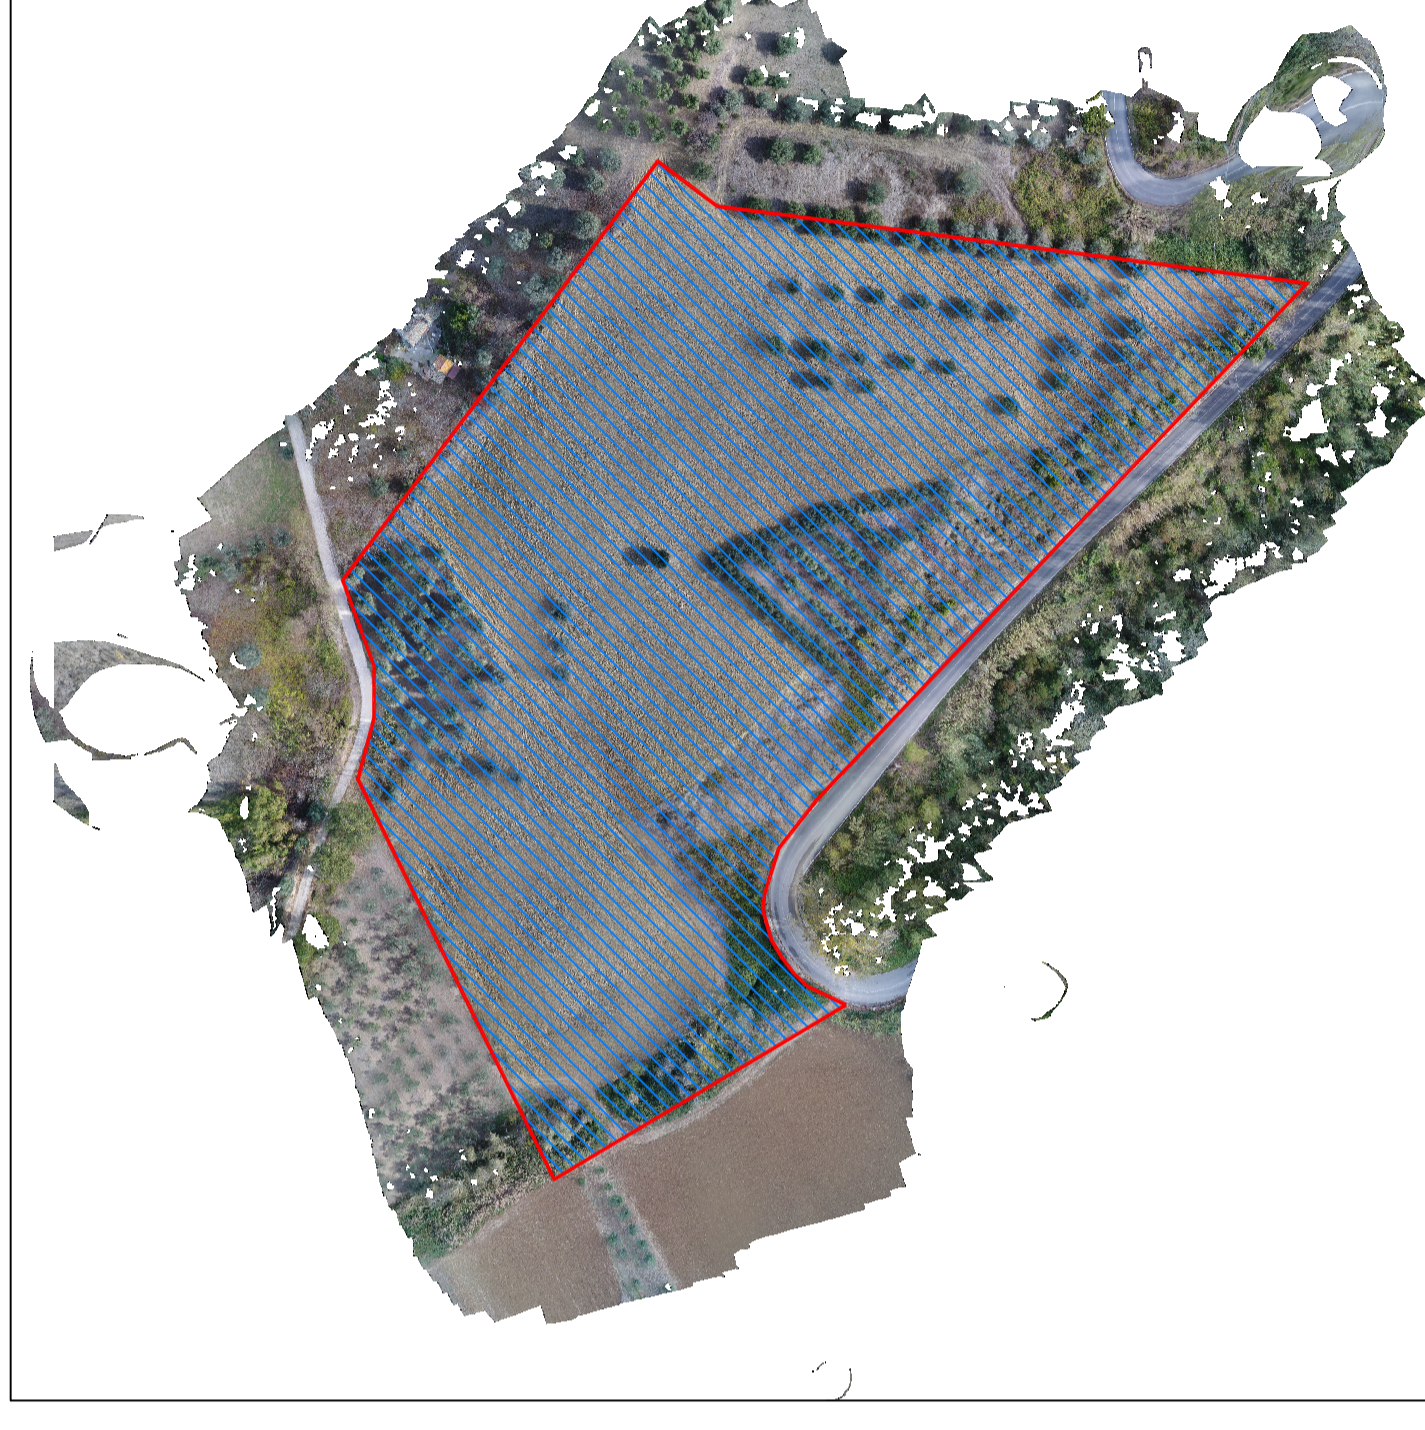

**Area di escavazione**