




VISTA AEREA

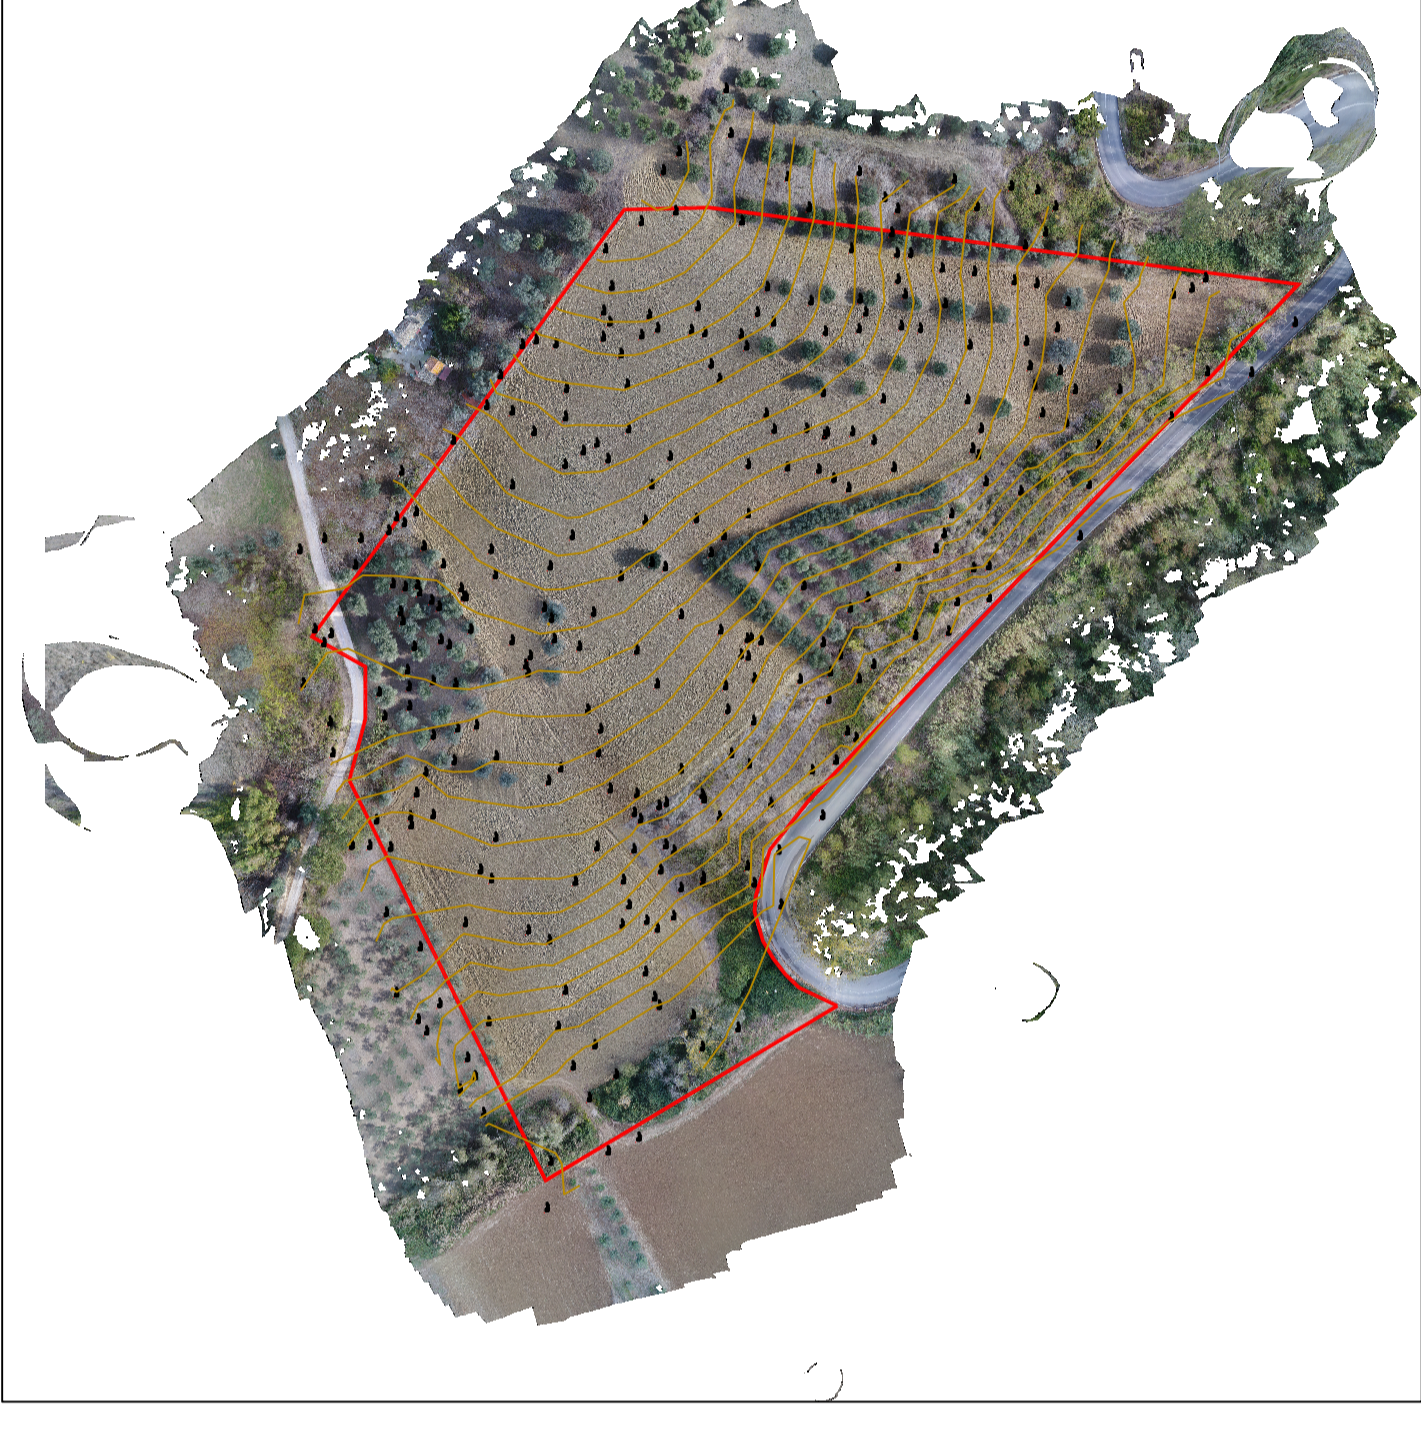

CURVE DI LIVELLO



SEZIONI

COMUNE DI MORRO D'ORO (TE)

OGGETTO
 REALIZZAZIONE DI UNA CAVA DI TERRA
 SITA IN LOCALITA' PONTE S. ANTONIO
 NEL COMUNE DI MORRO D'ORO (TE)

Tecnico
 Arch. Danilo Di Giuseppe
 Via Santa Petronilla n.81
 64026 Roseto degli Abruzzi (TE)
 (timbro e firma)

Proprietà/
 Richiedente
 DIS Project Srl
 Via Grecia snc
 64026 Roseto degli Abruzzi (Te)
 P.I.: 01497560676
 (timbro e firma)

UBICAZIONE
 PROGETTO
 Comune di Morro d'Oro (Te)

SCALA GRAFICA: 1:2.000 Gen. 2024

CONTENUTO ELABORATO:

PLANIMETRIE

TAVOLA

2^{b/3}