

COMUNE DI LORETO APRUTINO
Provincia di Pescara

PROGETTO: "PROROGA DEI TERMINI AI SENSI DELLA L.R. n°54/83 E S.M. E.I. DELL'AUTORIZZAZIONE PER LA COLTIVAZIONE DI UNA CAVA DI ARGILLA SITA NEL COMUNE DI LORETO APRUTINO IN LOCALITA' FERRAUTO. AUTORIZZAZIONE INIZIALE D.P.G.R n°1137 del 27/09/1990. RINNOVO AUTORIZZAZIONE N. DPC025/357/19"

COMMITTENTE: FORNACE CARULLI s.r.l.
C.da Riparossa n.1
65010 - Picciano(PE)

PROGETTISTA: Dott. Ing. Simone RICCI

DIRETTORE DEI LAVORI: Dott. Ing. Simone RICCI

ELABORATO: TAVOLA 1 INQUADRAMENTO TERRITORIALE_ REV.1
Scale varie

Data: 12 Luglio 2024

Il presente progetto è protetto a termini di legge.

SPAZIO RISERVATO ALL'ENTE:

Dott. Ing. Simone RICCI


Via Della Valle 4, 65017 Penne (PE)
CF: RCC SMN 77C17 G4385
P. IVA: 0165570965
Tel: 349-7648638, e-mail: rsimo77@gmail.com

Distanza dal punto di coltivazione all'abitazione più vicina L=90 m circa




STRALCIO COROGRAFIA I.G.M.I.
Comune di Loreto Aprutino (Pe)

FONTE: Regione Abruzzo
SCALA: 1:25000

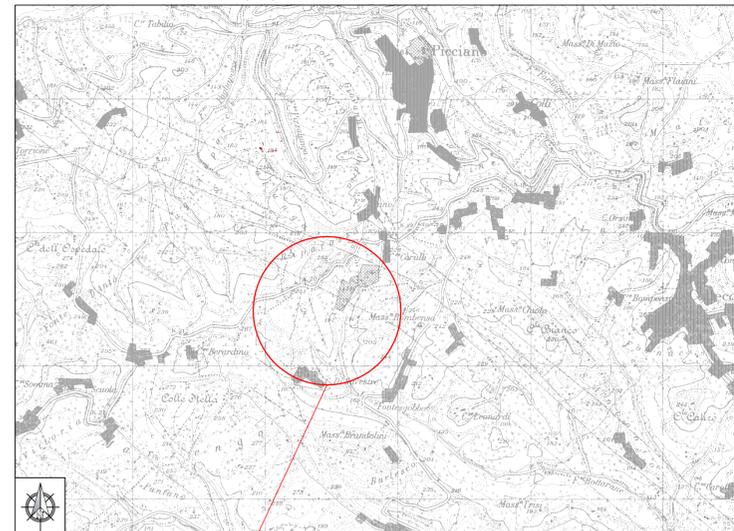

Area oggetto di intervento

STRALCIO PRG
Comune di Loreto Aprutino (Pe)

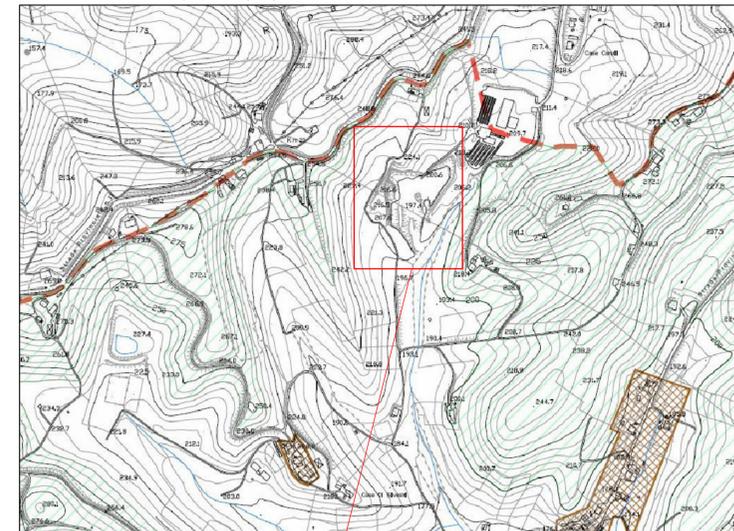

Area oggetto di intervento

ZONIZZAZIONE DEL TERRITORIO COMUNALE

LEGENDA:



Confine comunale

E - Zone agricole



E1 - Zona agricola normale.



E2 - Zona agricola di pregio.



E3 - Nuclei rurali.


STRALCIO ORTOFOTO
Comune di Loreto Aprutino (Pe)

FONTE: Regione Abruzzo
SCALA: 1:10000



Area oggetto di intervento

STRALCIO Vincolo Idrogeologico
Comune di Loreto Aprutino (Pe)

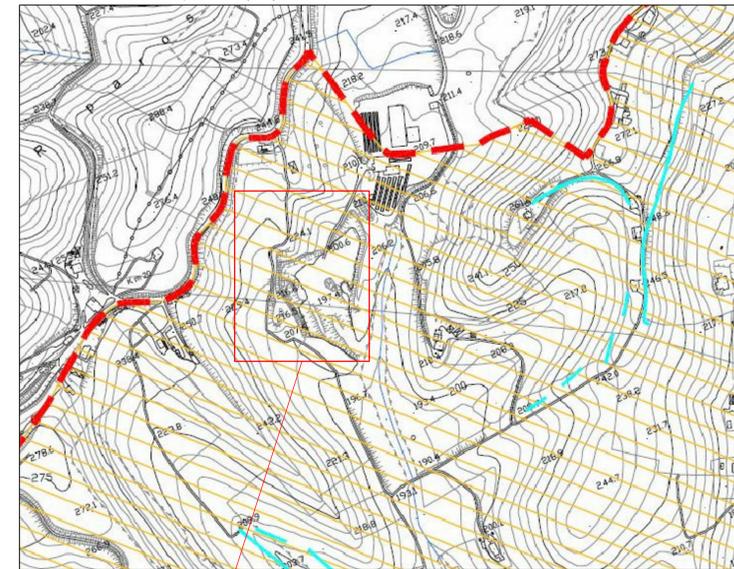

Area oggetto di intervento

VINCOLI

LEGENDA:



Confine comunale


VINCOLO IDROGEOLOGICO



Vincolo idrogeologico L.1126/26

STRALCIO CATASTALE - Fig. 2; P.IIa 604-626-18-22-23-24-25-240

Comune di Loreto Aprutino (Pe)

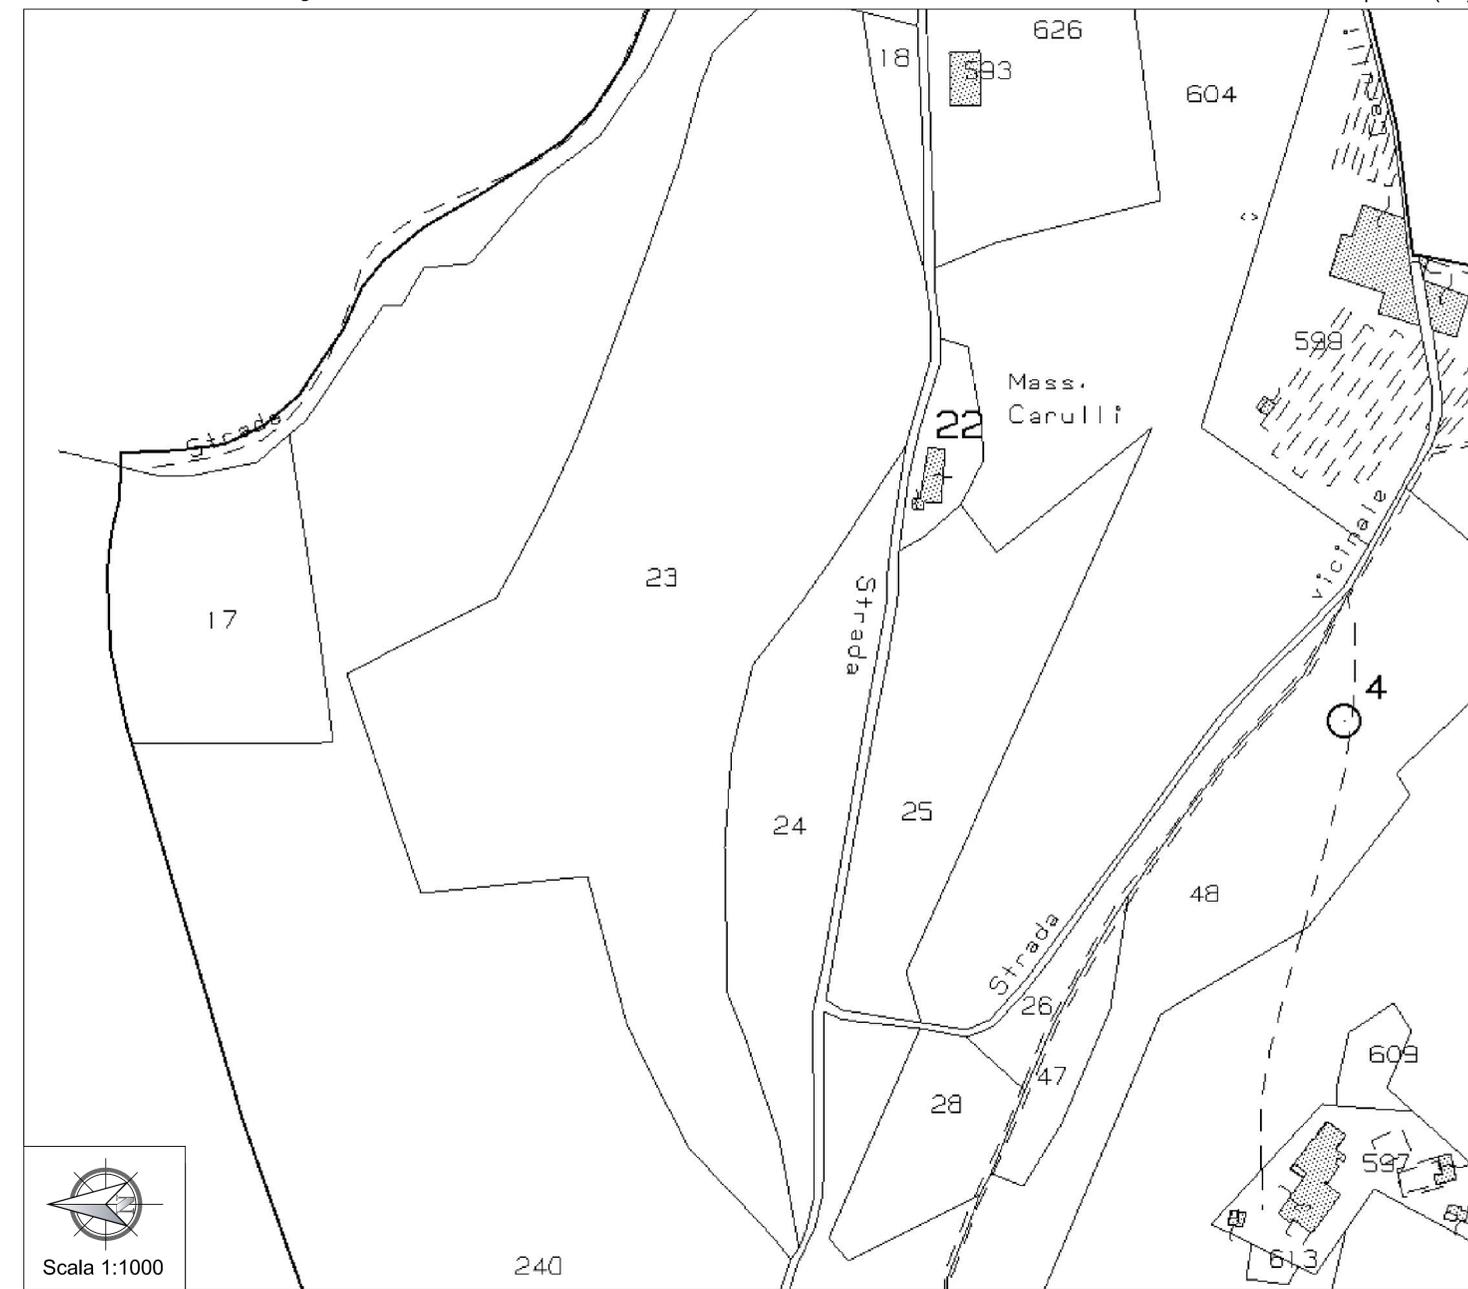

Scala 1:1000

240