COMUNE DI LORETO APRUTINO
Provincia di Pescara

PROGETTO: *"PROROGA DEI TERMINI AI SENSI DELLA L.R. n°54/83 E S.M. E I. DELL'AUTORIZZAZIONE PER LA COLTIVAZIONE DI UNA CAVA DI ARGILLA SITA NEL COMUNE DI LORETO APRUTINO IN LOCALITA' FERRAUTO".*
AUTORIZZAZIONE INIZIALE D.P.G.R n°1137 del 27/09/1990.
RINNOVO AUTORIZZAZIONE N. DPC025/357/19

COMMITTENTE: FORNACE CARULLI s.r.l.
C.da Riparossa n.1
65010 - Picciano(PE)

PROGETTISTA: Dott. Ing. Simone RICCI

DIRETTORE DEI LAVORI: Dott. Ing. Simone RICCI

ELABORATO: TAV.4 Cronoprogramma lavori corredato da planimetria e sezioni.
Scala 1:500

Data: 25 Settembre 2023

Il presente progetto è proprietà e tutelato di legge

SPAZIO RISERVATO ALL'ENTE:

Dott. Ing. Simone RICCI
Via Della Valle 4, 65017 Penne (PE)
P. Iva 01820170682 - C.F. RCCSMN 78B08 G482Y
Tel. 349-7648036; e-mail: mimo71@gmail.com

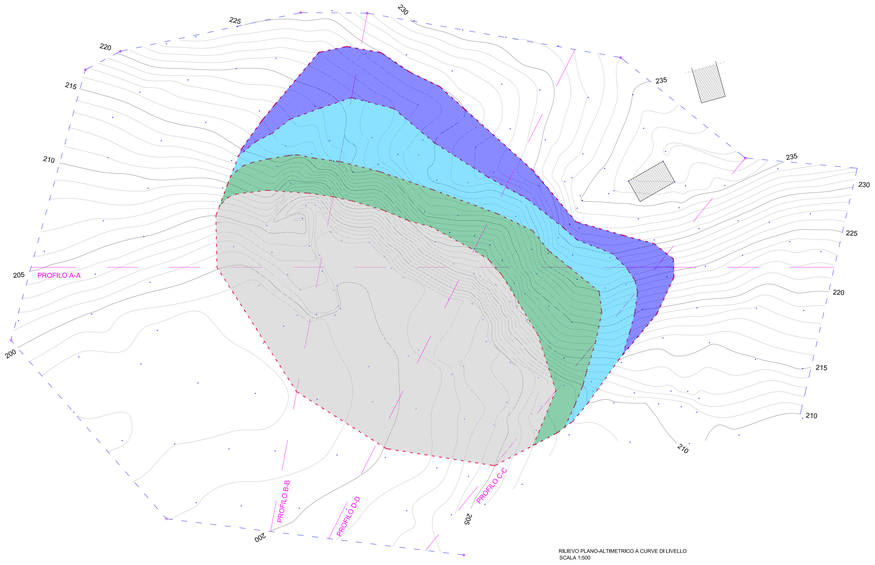

RILIEVO PLANO-ALTIMETRICO A CURVE DI LIVELLO
SCALA 1:500

LEGENDA:

- QUOTE ORIGINARIE TERRENO COME DA RILIEVO ALLEGATO ALLA 1° AUT.NE
- QUOTE TERRENO RILIEVO 2019
- QUOTE TERRENO RILIEVO ATUALE
- QUOTE FINALI TERRENO RIPRISTINATO DOPO LA COLTIVAZIONE
- SISTEMAZIONE DOPO LA COLTIVAZIONE

LEGENDA CRONOPROGRAMMA:

- SCAVO E RIPRISTINO 1° ANNO
- SCAVO E RIPRISTINO 2° ANNO
- SCAVO E RIPRISTINO 3° ANNO
- SCAVO E RIPRISTINO 4° ANNO

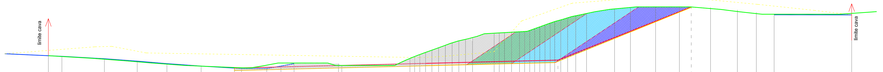

PROFILO A-A
Scala H 1:500
Scala V 1:500

| | | |