



INQUADRAMENTO SU ORTOFOTO
sc. 1:30.000

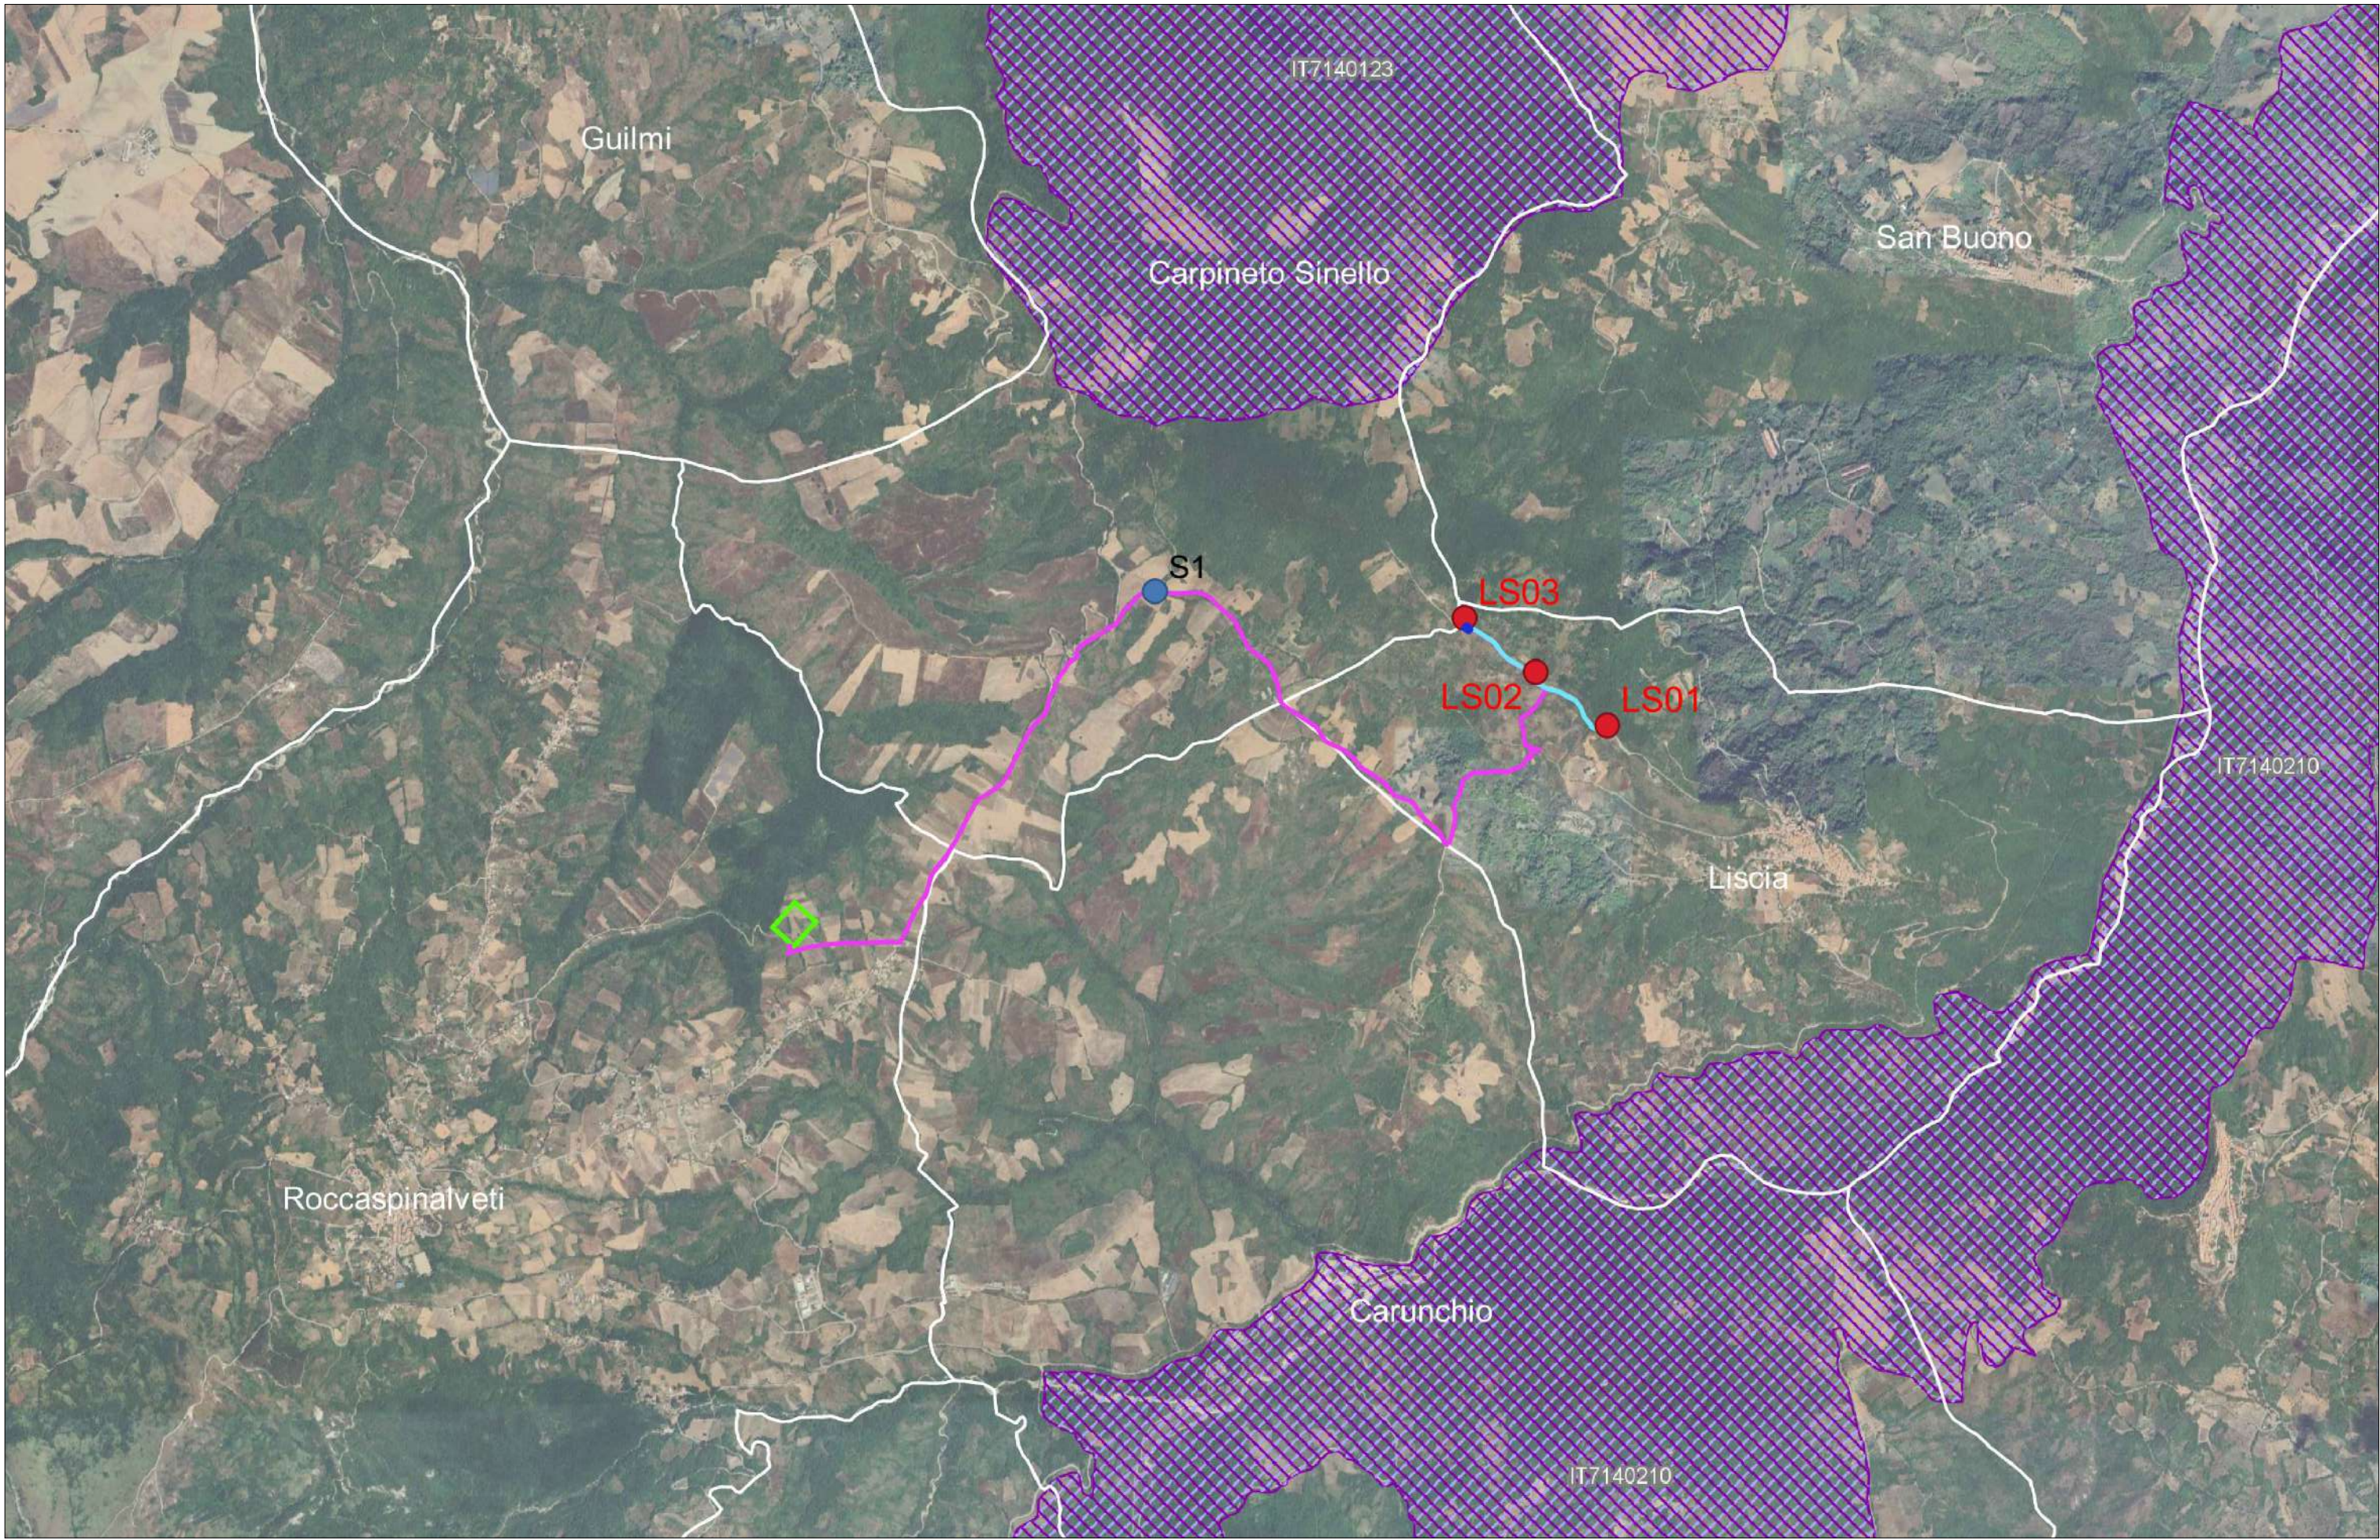


LEGENDA

- Confini comunali
- Aerogeneratore da installare
- Cavidotto in progetto su nuovo tracciato
- Linea di connessione in progetto
- Nuova SE 150/36 kV "San Cristoforo" (in autorizzazione con intervento di repowering IR9)
- CS Cabina di smistamento in progetto
- S1 Cabina di sezionamento in progetto

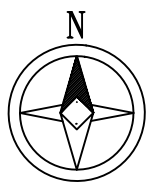

INQUADRAMENTO SU CTR
sc. 1:30.000

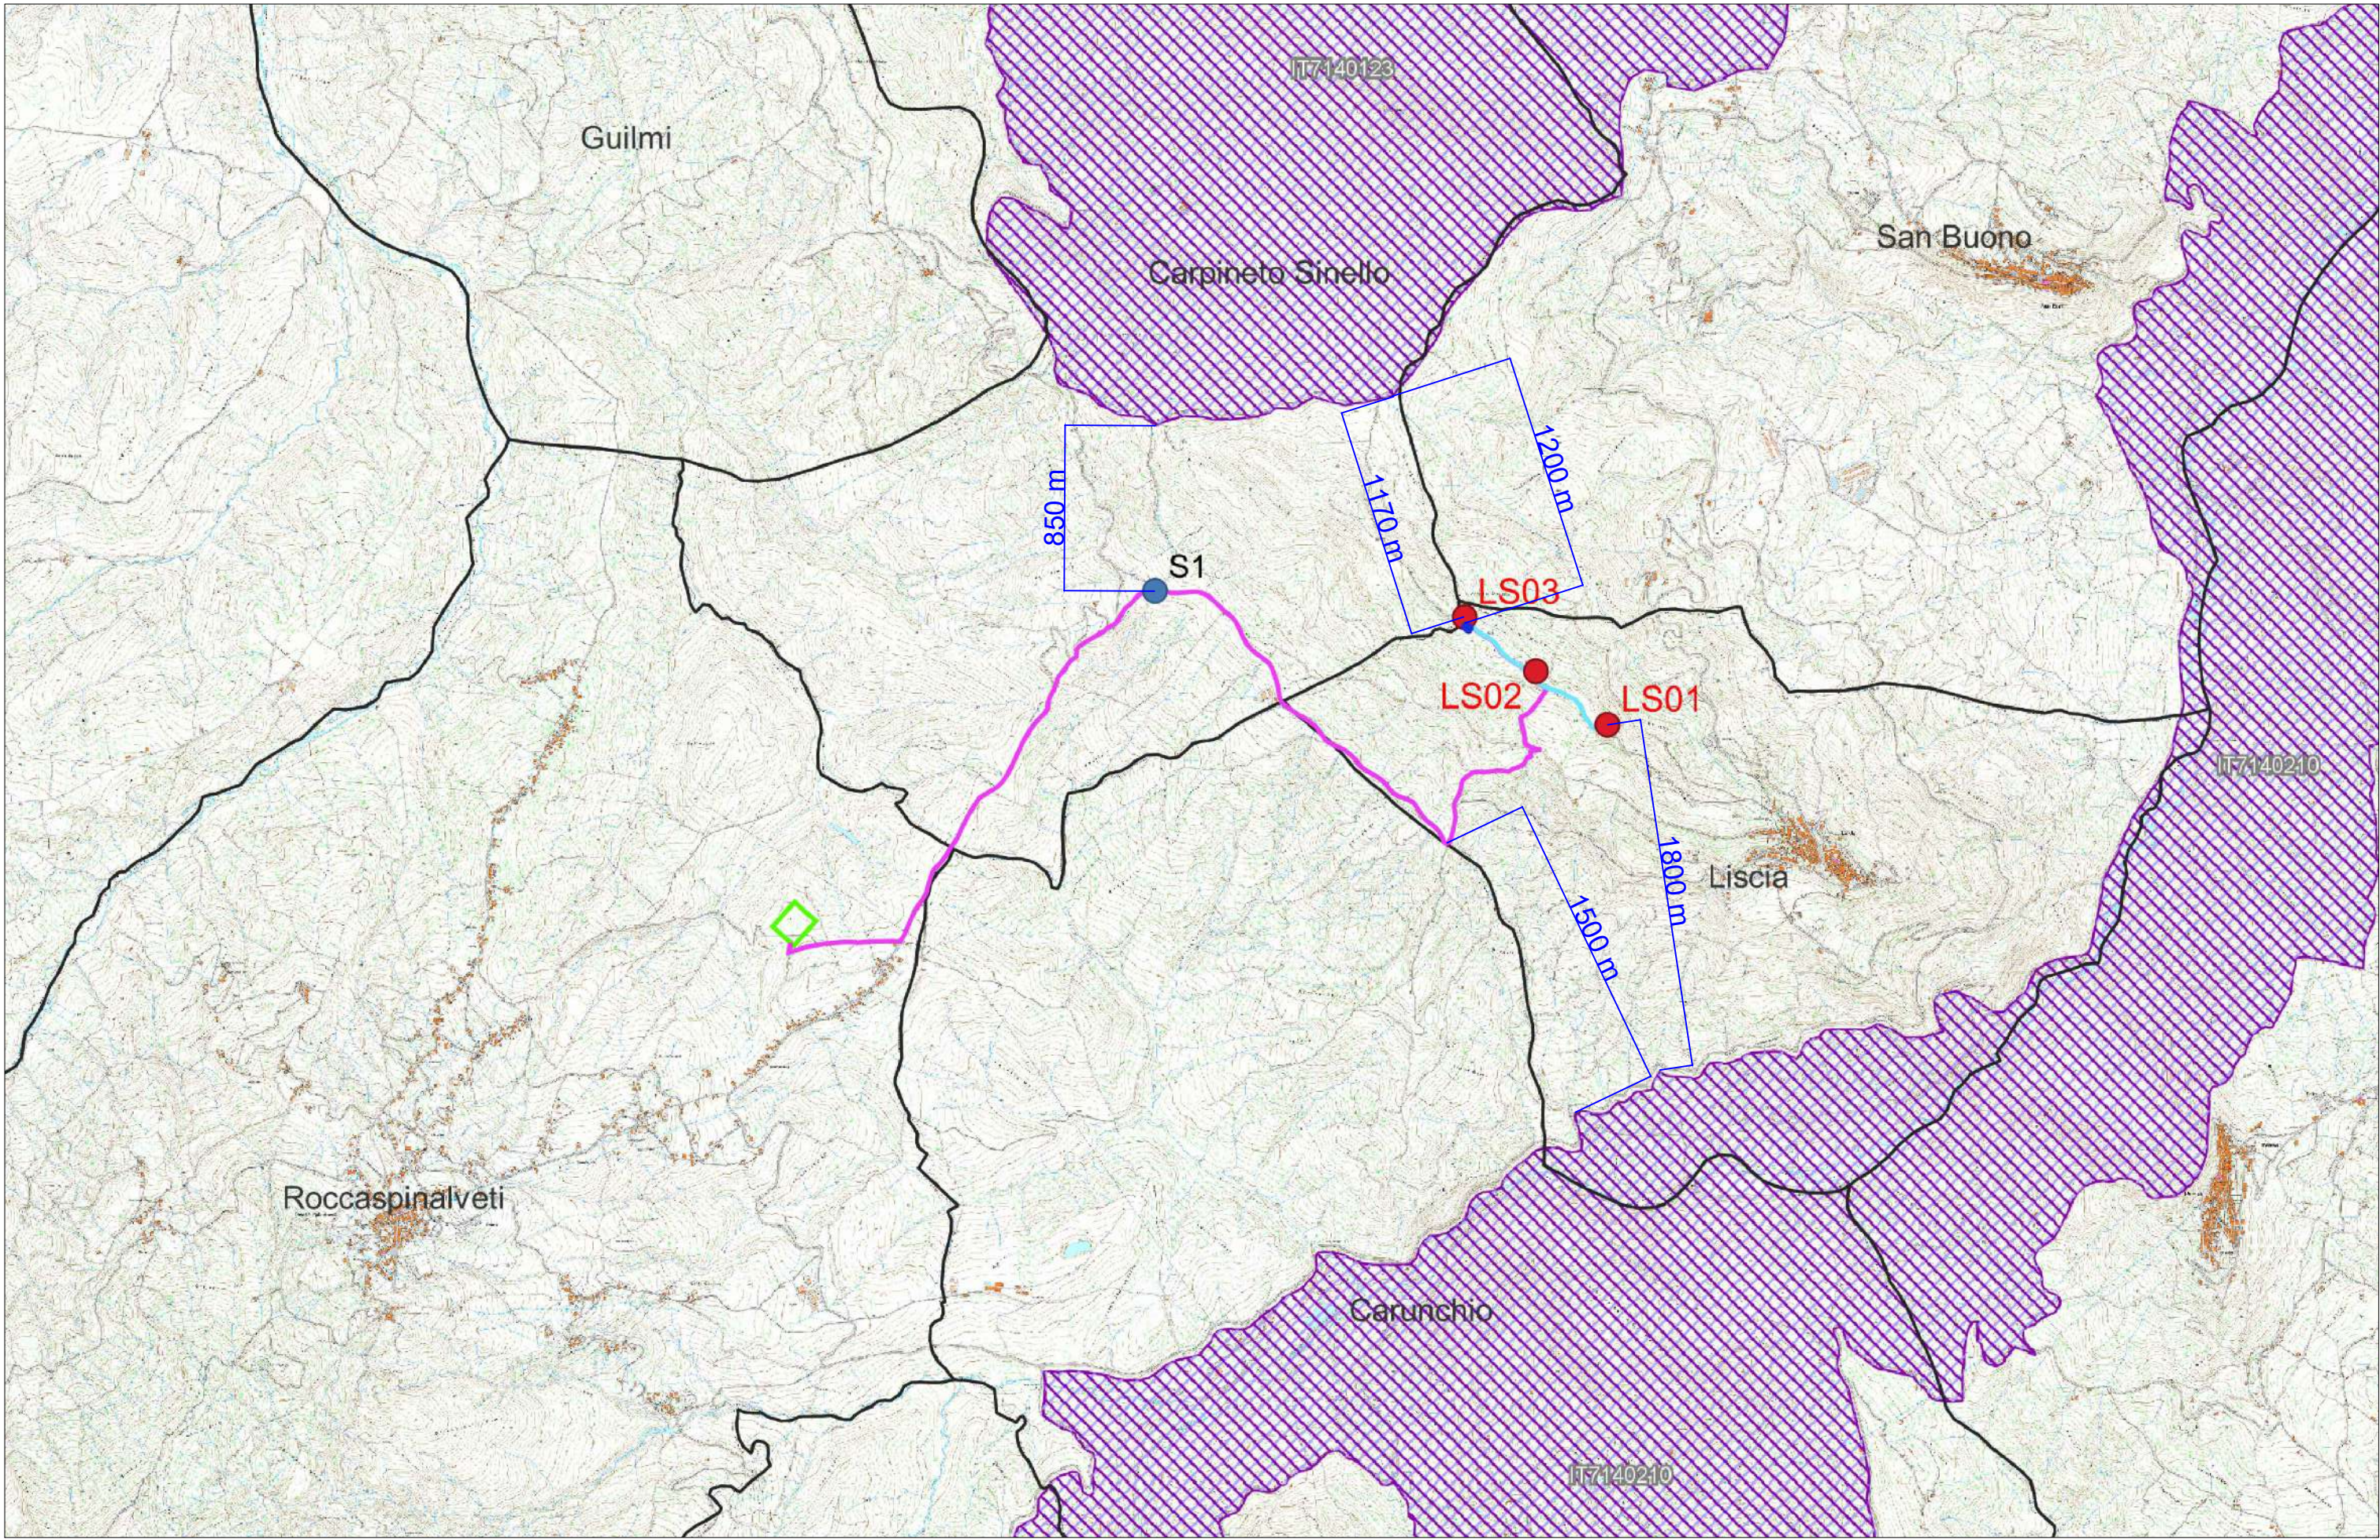

REGIONE ABRUZZO

Comune di
LISCIA
(Prov. di Chieti)

Via Garibaldi 8, 66050 Liscia (Ch)
Tel 0873-930100 Fax 0873 930100

COMMITTENTE: Edison Rinnovabili Spa

Reg. Imprese di MILANO - MONZA - BRIANZA - LODI e C.F. 01809081200
Partita IVA 12021540154 - REA di Milano 1595386
Codice destinatione RWYUTX

Sede Legale: Foro Buonaparte, 31 - 20121 MILANO
Tel. +39 02 6222 1 - PEC: rinnovabili@pec.edison.it

Oggetto:

REALIZZAZIONE DI UN IMPIANTO EOLICO NEL COMUNE DI
LISCIA (CH), CON UNA POTENZA NOMINALE PARI A 18 MW

PROGETTO DEFINITIVO

INQUADRAMENTO PROGETTO
SU CARTA RETE NATURA 2000

Il Progettista
(Ing. Antonio Scutti)



STUDIO TECNICO DI INGEGNERIA
Dott. Ing. Antonio SCUTTI
Contratto Tomassoli, 46 - 66040 PERANO (Ch)
Codice Fiscale SGT M7N54602 A2358 - Partita IVA 00643420698
Tel./fax. 0872/698020 LICENZA - AUTODESK - 00101002291
Personale 337 632986
E-mail: antonio.scutti@alice.it

SCALA

1:30.000

DATA

03/12/2024

TAVOLA

AII. A

Rev.	00	03/12/2024	PROGETTO DEFINITIVO	Note	Rif. Documento
QUESTO DOCUMENTO E' DI PROPRIETA' DELL'ING. ANTONIO SCUTTI CHE NE VIETA, A TERMINI DI LEGGE, LA RIPRODUZIONE SENZA ESPLICITA AUTORIZZAZIONE					