

Comune di LAMA DEI PELIGNI prov. di CHIETI

oggetto: Interventi di riqualificazione area in centro urbano
**"Realizzazione di parcheggio pubblico all'intersezione
stradale Via del Convento e Vico III° Monistero"**
L.R. 46/2023, art. 20

committente: Comune di Lama dei Peligni (CH),
Piazza Umberto I° n.32

2


INQUADRAMENTO TERRITORIALE
E DOCUMENTAZIONE FOTOGRAFICA

STUDIO DI FATTIBILITA'
TECNICO - ECONOMICA

Lama dei Peligni, 21.02.2024

il Tecnico
Arch. Adalgisa VINCIGUERRA

ESTRATTO P.R.E.

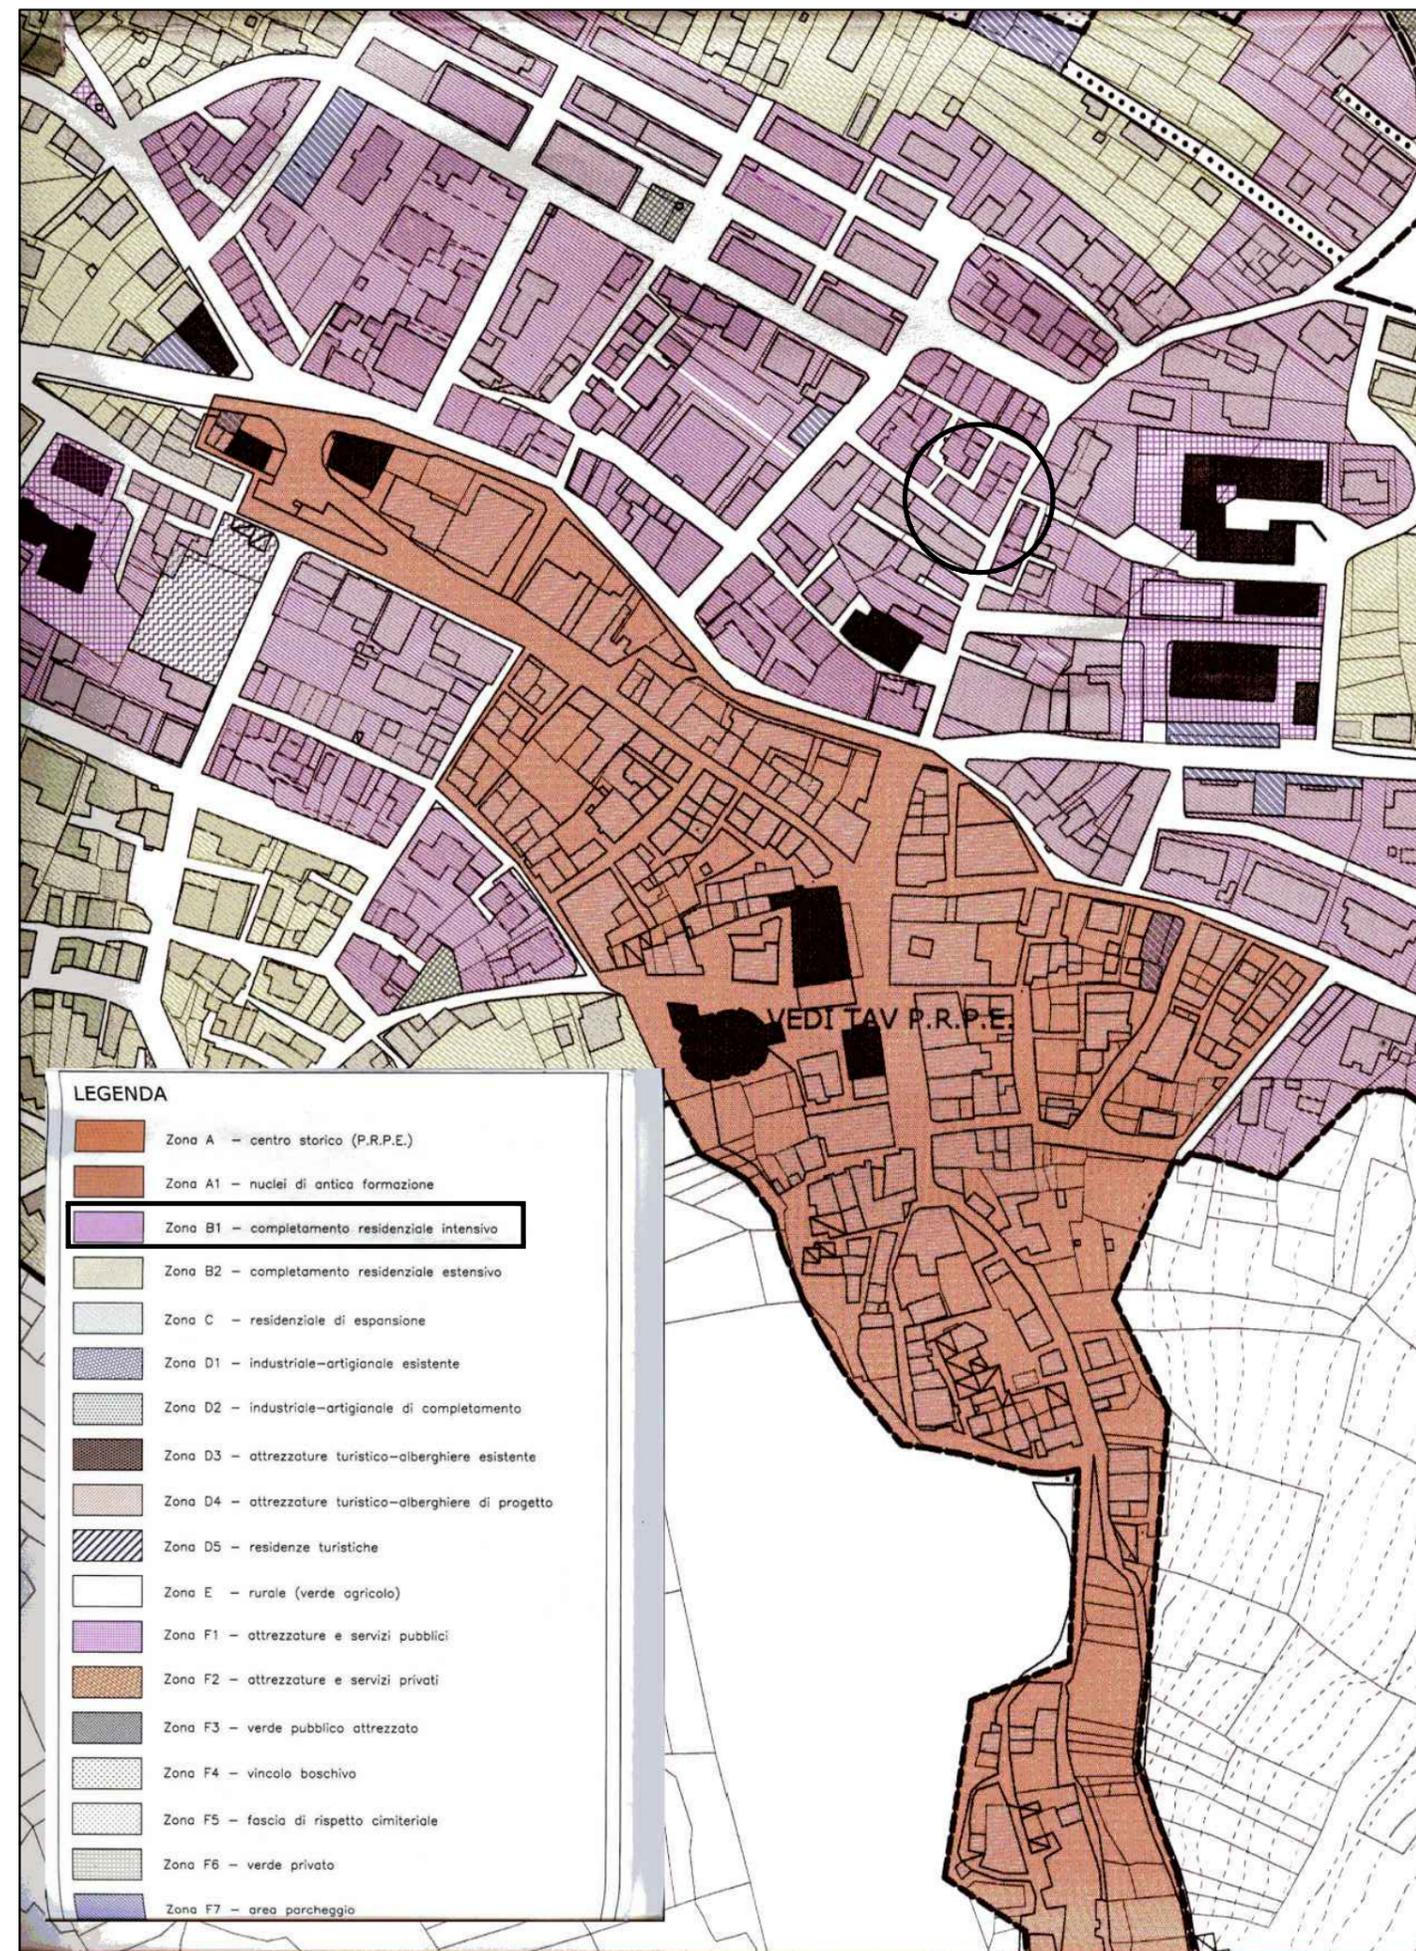

ESTRATTO DI MAPPA CATASTALE - FOGLIO 29



ESTRATTO GOOGLE - CONO FOTOGRAFICO

