

Comune di LAMA DEI PELIGNI  
prov. di CHIETI

oggetto: Interventi di riqualificazione area in centro urbano  
**"Realizzazione di parcheggio pubblico all'intersezione  
stradale Via del Convento e Vico III° Monistero"**  
L.R. 46/2023, art. 20

committente: Comune di Lama dei Peligni (CH),  
Piazza Umberto I° n.32

3


ELABORATO PROGETTUALE

STUDIO DI FATTIBILITA'  
TECNICO - ECONOMICA

Lama dei Peligni, 21.02.2024



il Tecnico  
Arch. Adalgisa VINCIGUERRA



ESTRATTO DI MAPPA QUOTATO

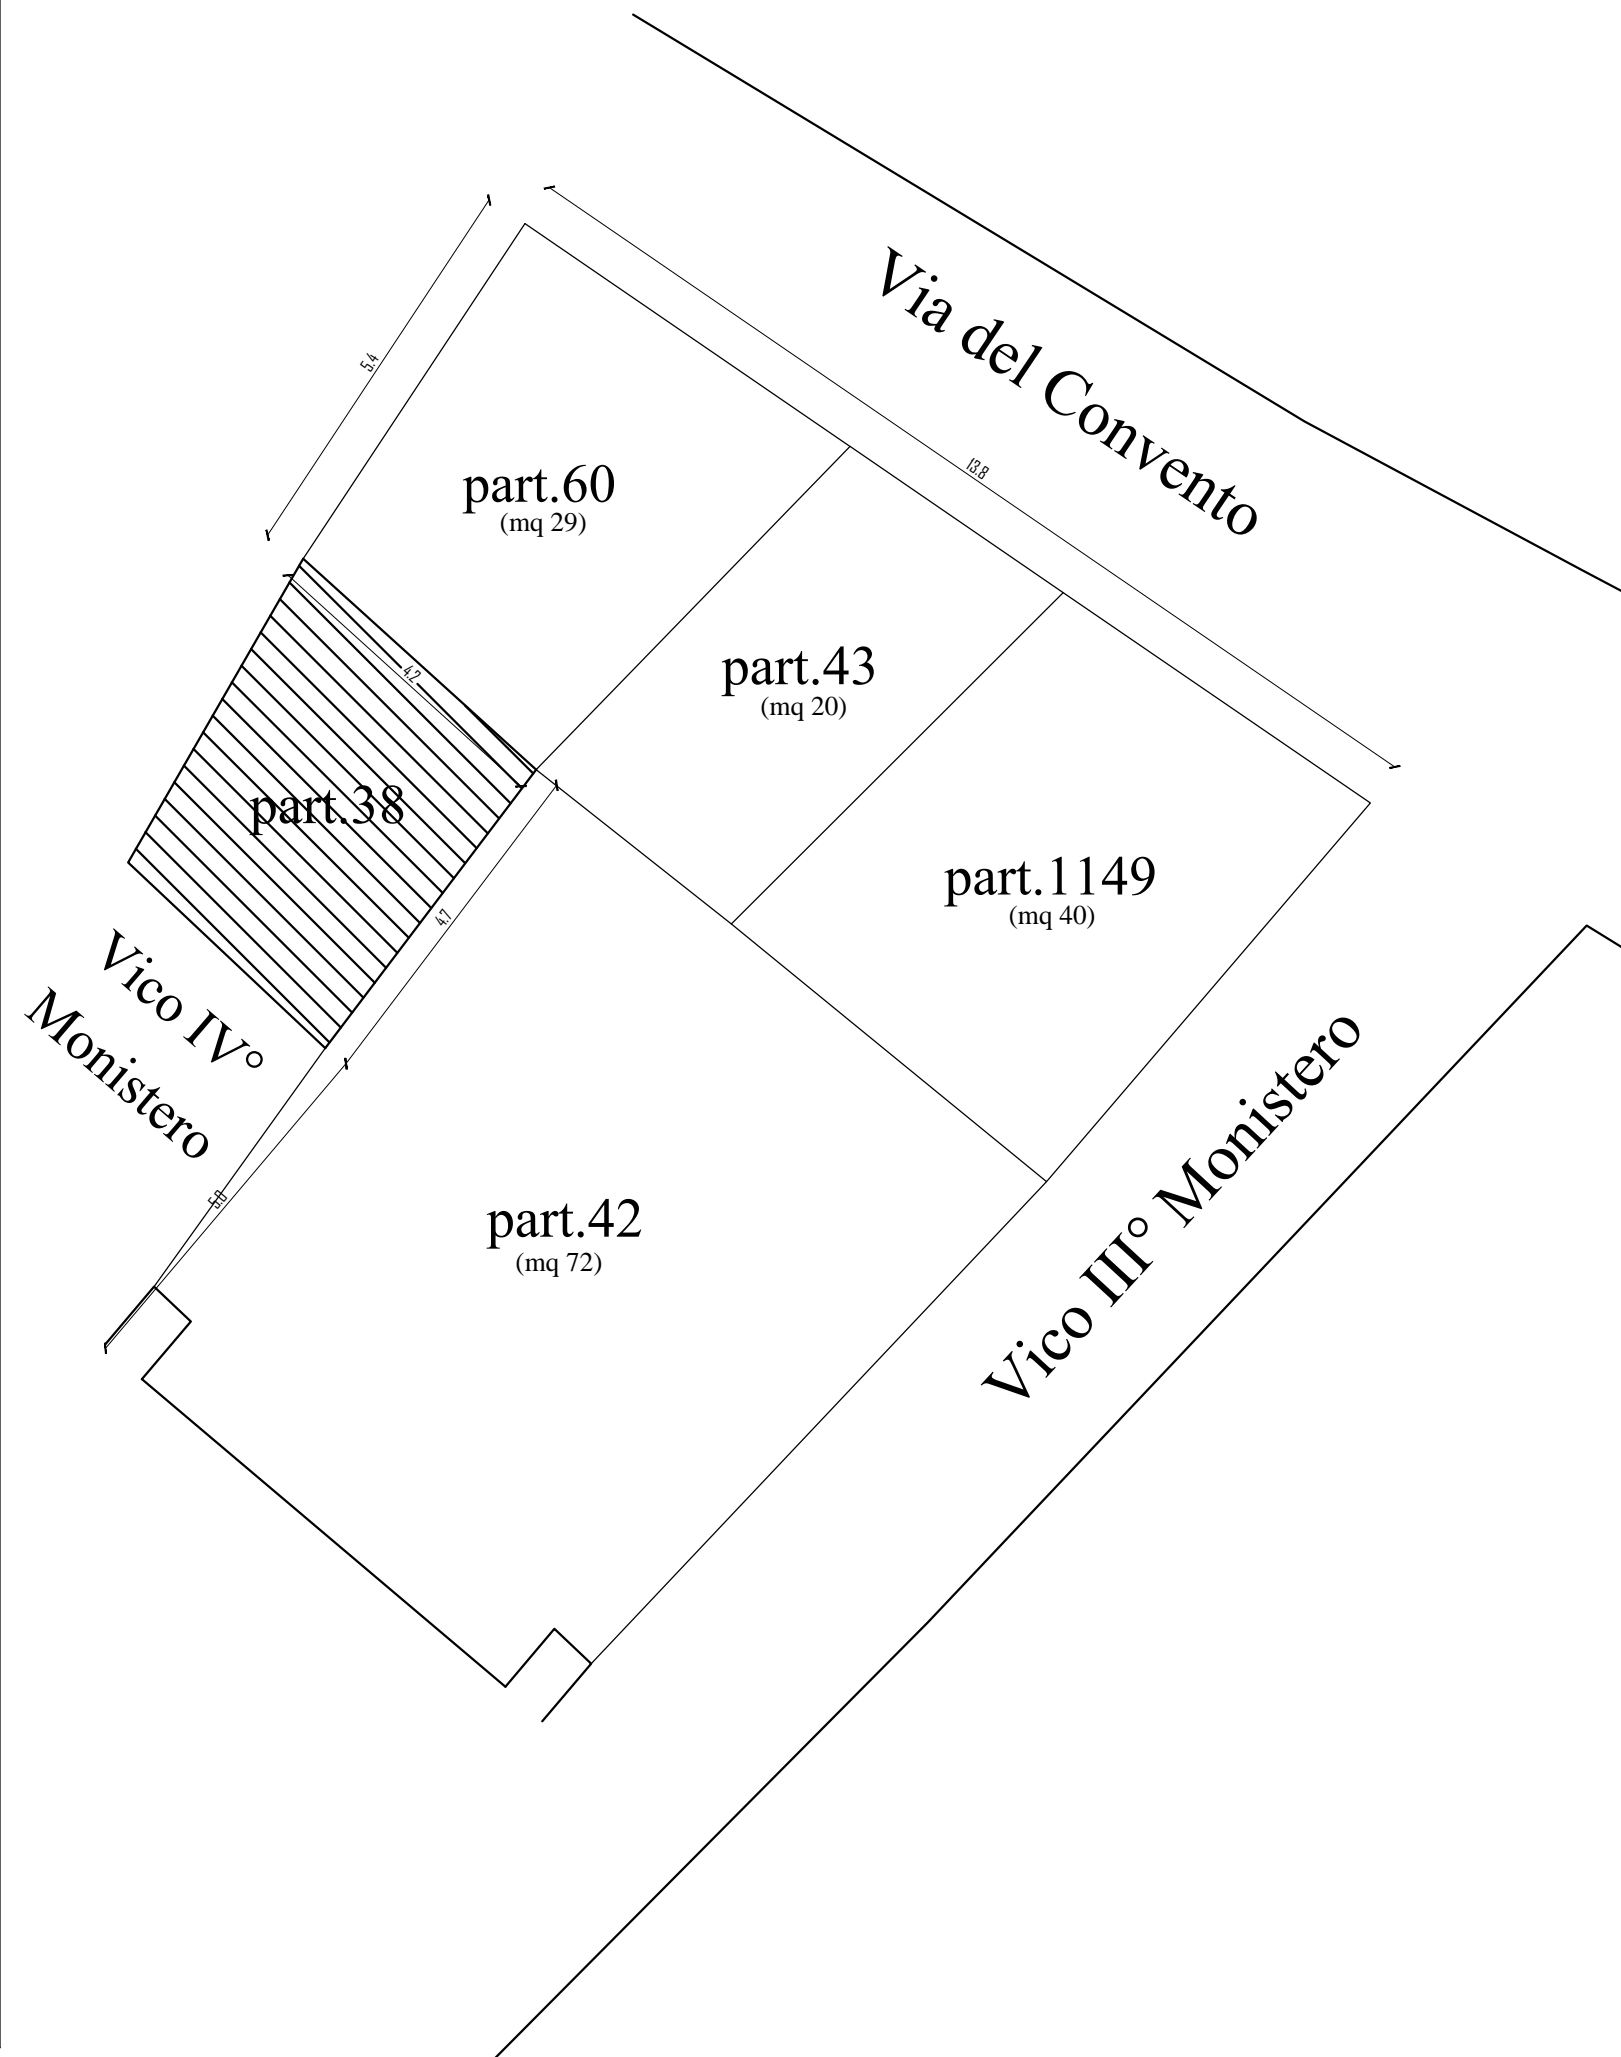

STATO DI FATTO

PROGETTO

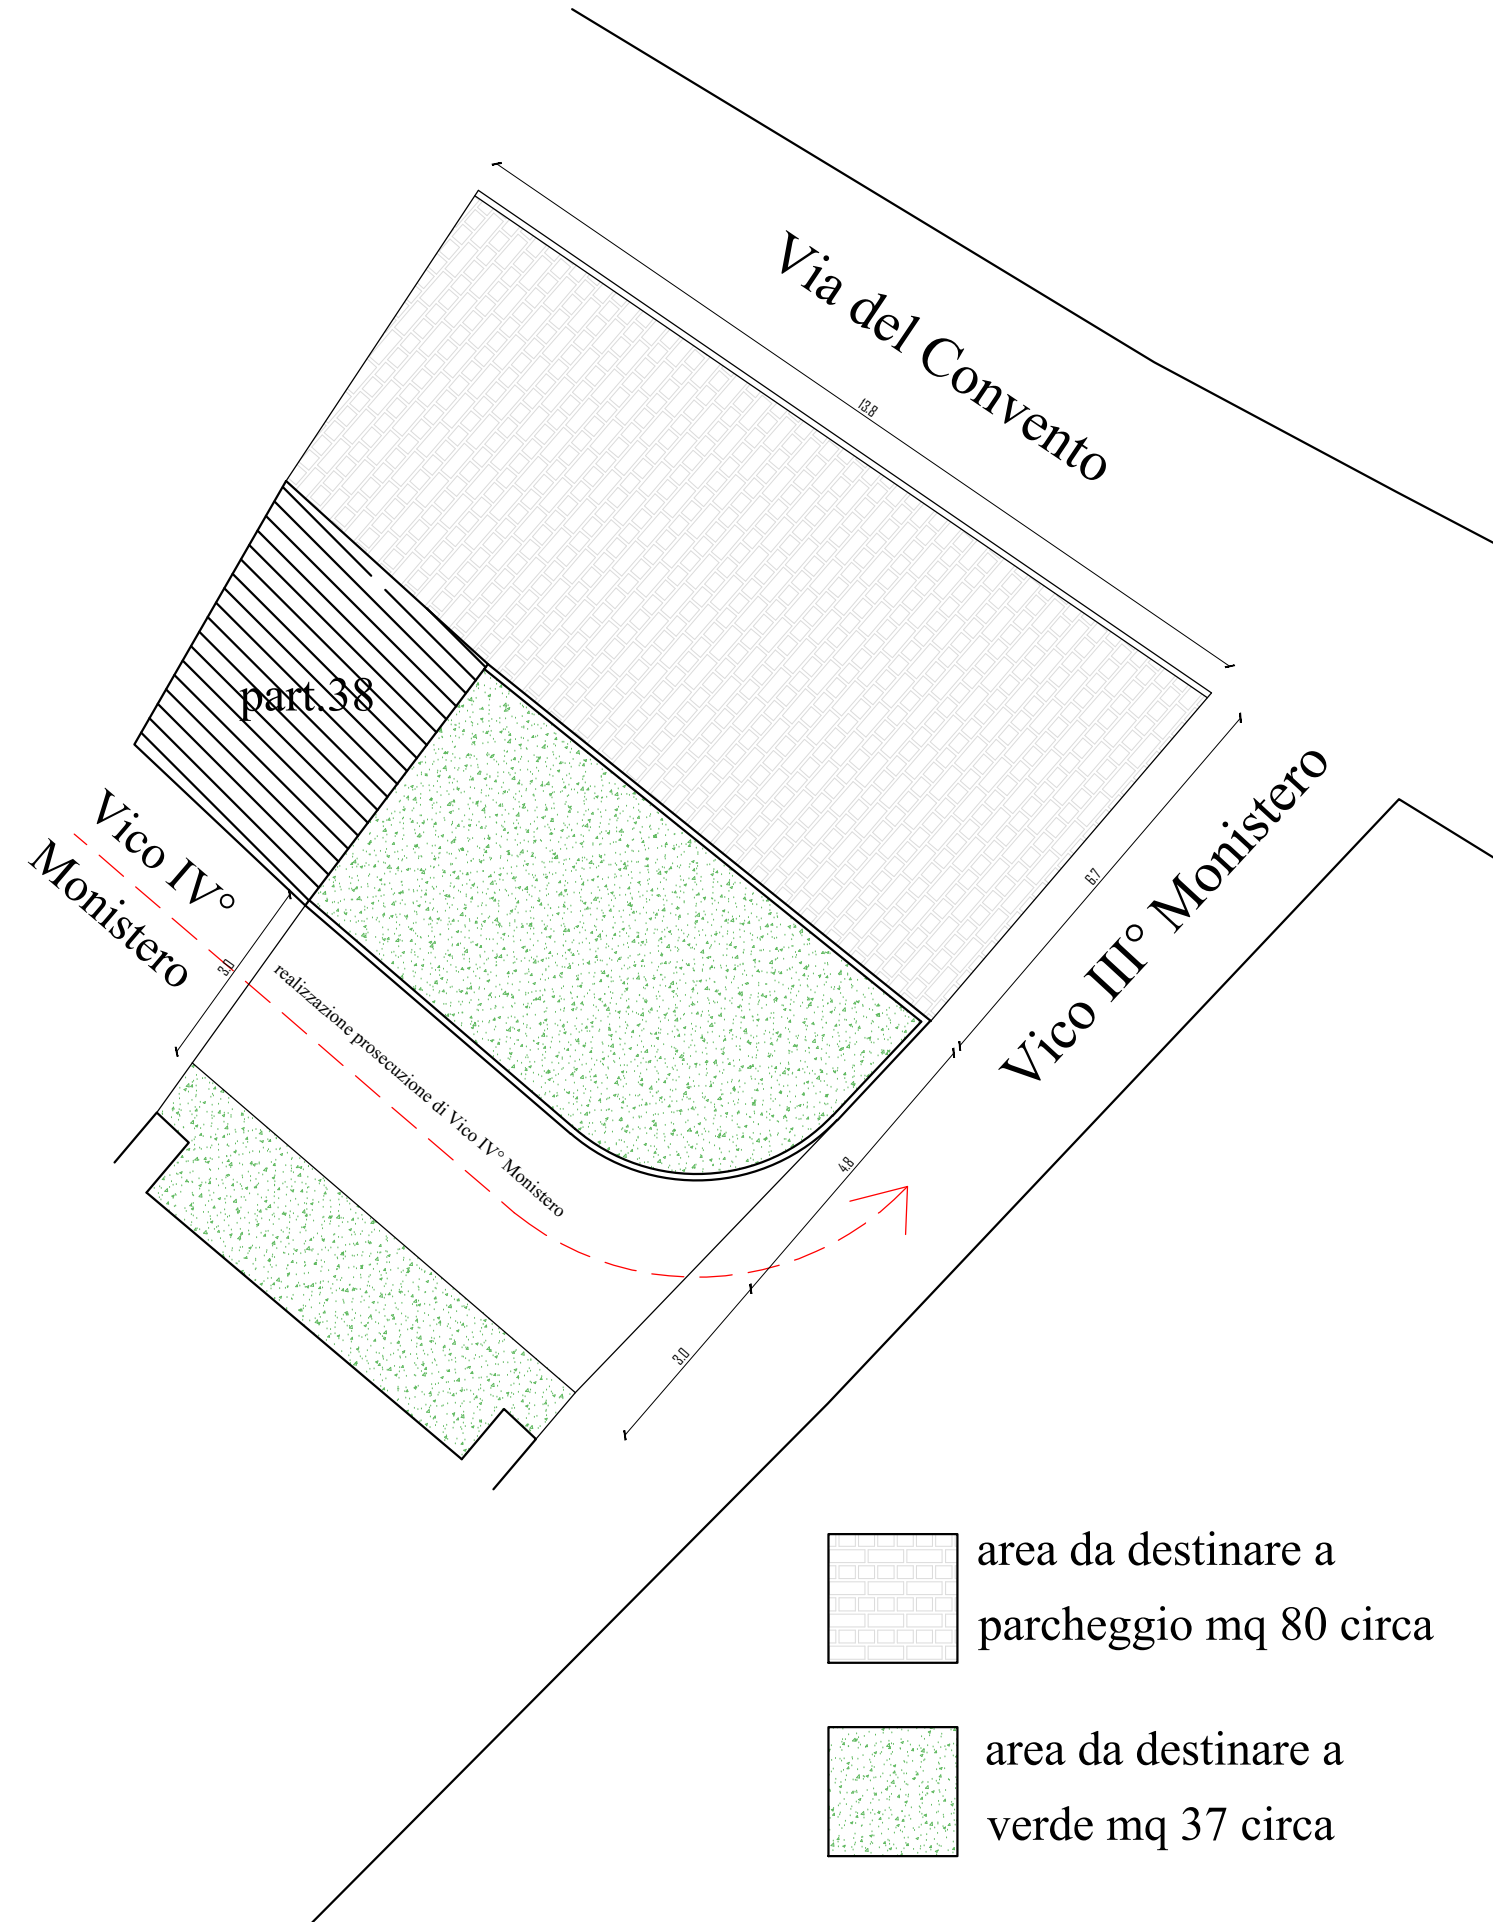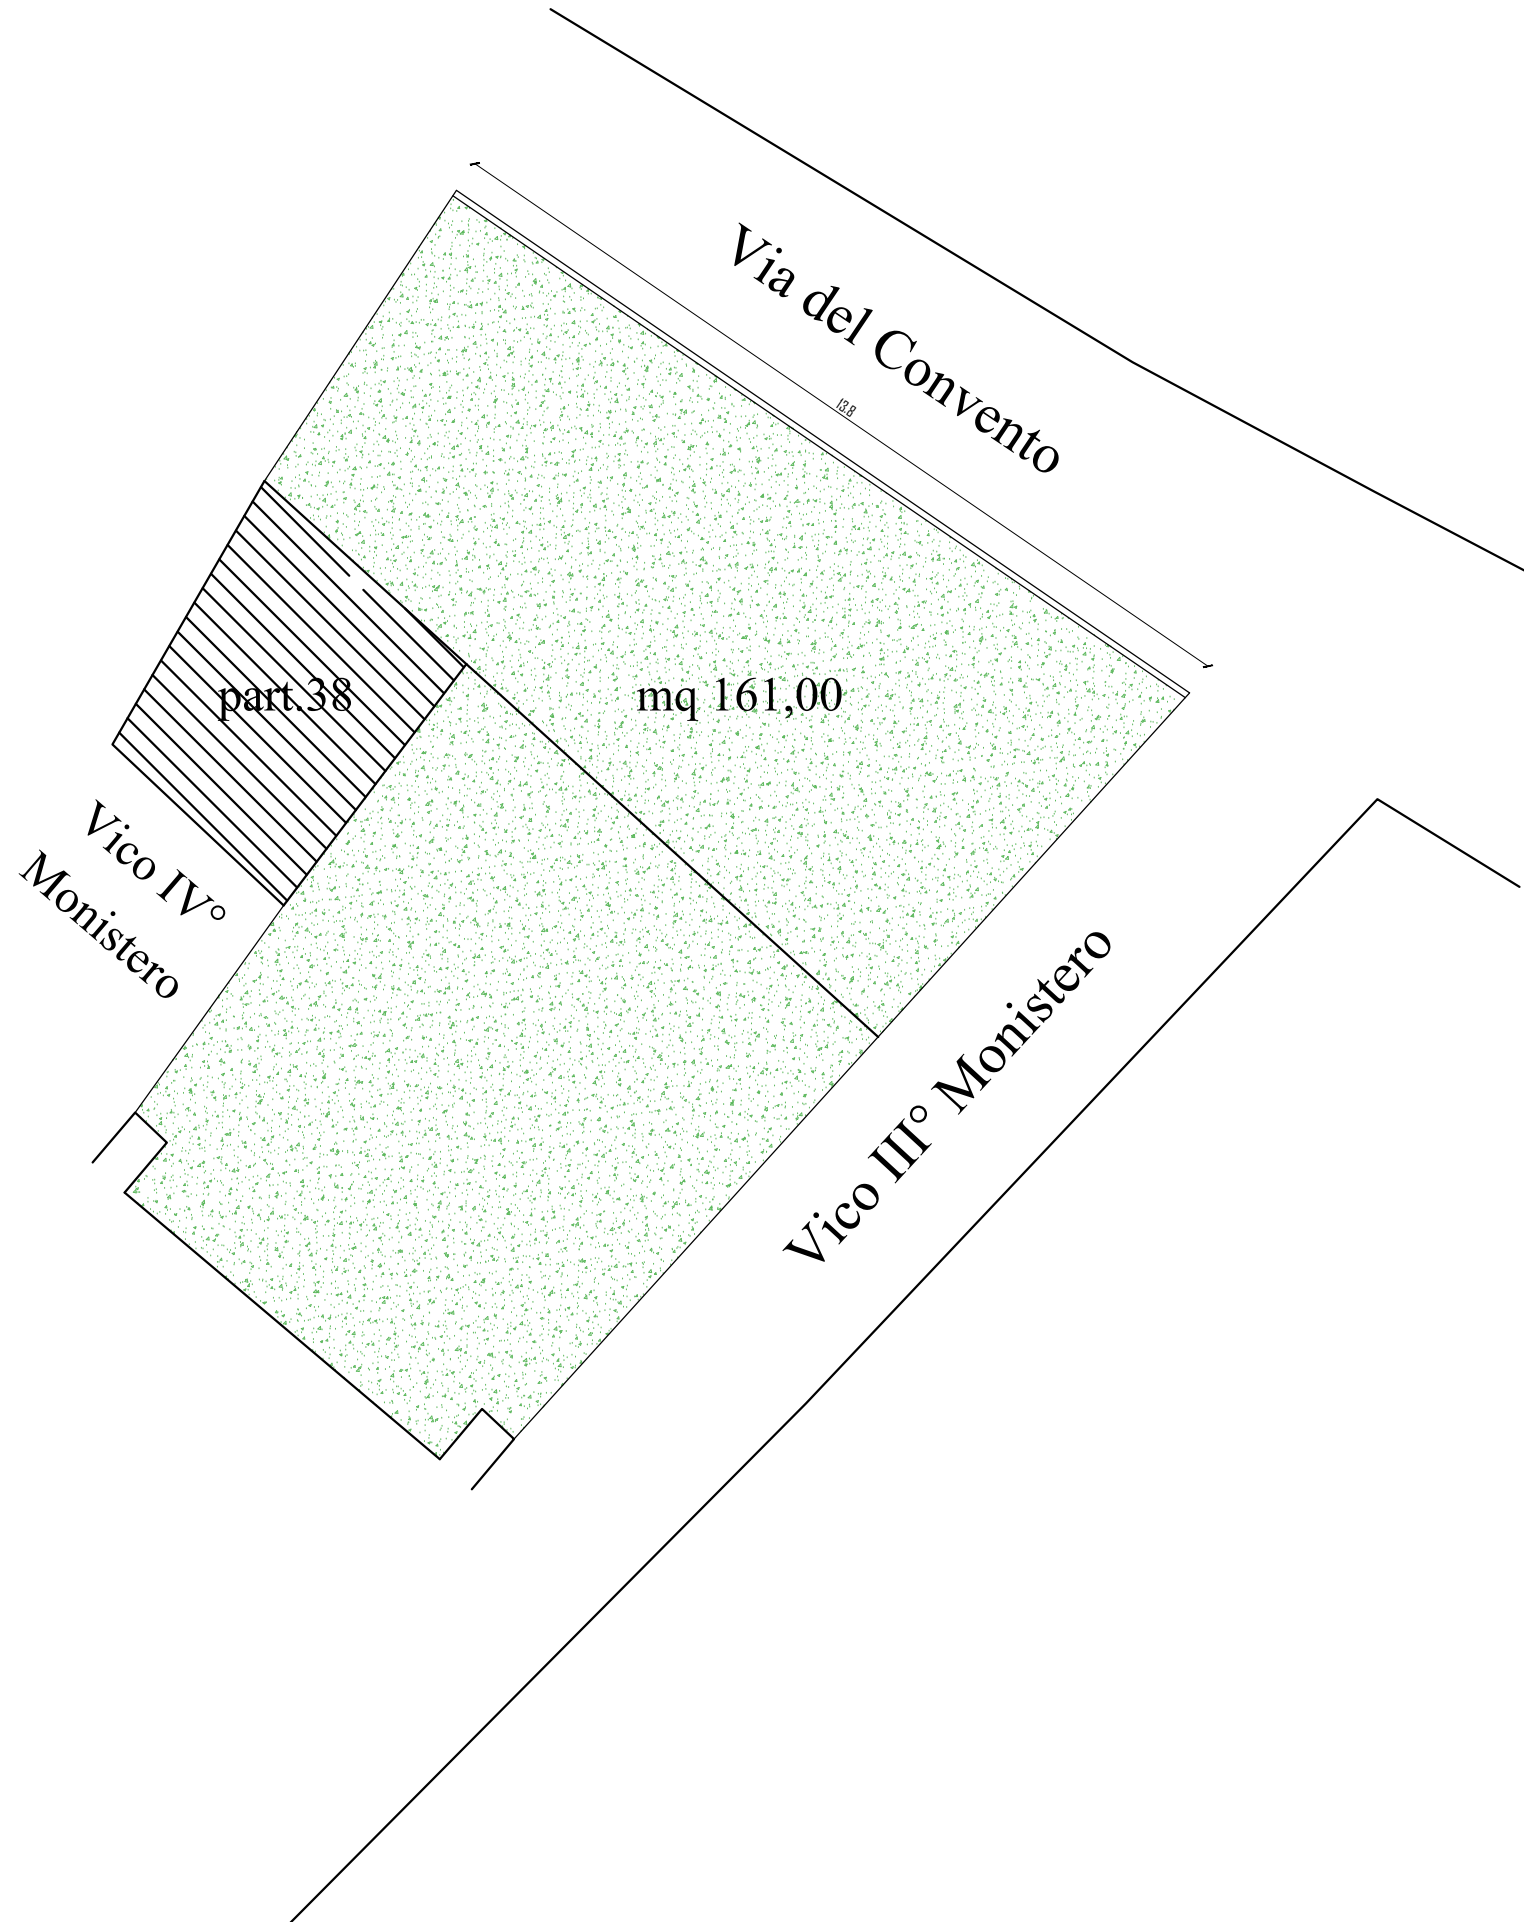

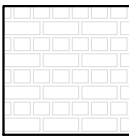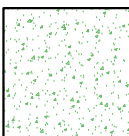-  area da destinare a parcheggio mq 80 circa
-  area da destinare a verde mq 37 circa