



COMUNE DI PRATOLA PELIGNA (AQ)

Progetto definitivo-esecutivo dei lavori di:  
Messa in sicurezza dai dissesti della strada comunale  
Vecchia per Sulmona-via Santa Brigida

Committente: Comune di Pratola Peligna (AQ)



Oggetto: Stralcio planimetria catastale  
Stralcio Ortofoto  
Stralcio Carta Tecnica regionale

Progettista: Ing. Rocco Di Cioccio  
Via Circonvallazione Orientale -  
PratolaPeligna (AQ)

TAV. n° 2

Scala 1:5000  
1:2000

Data

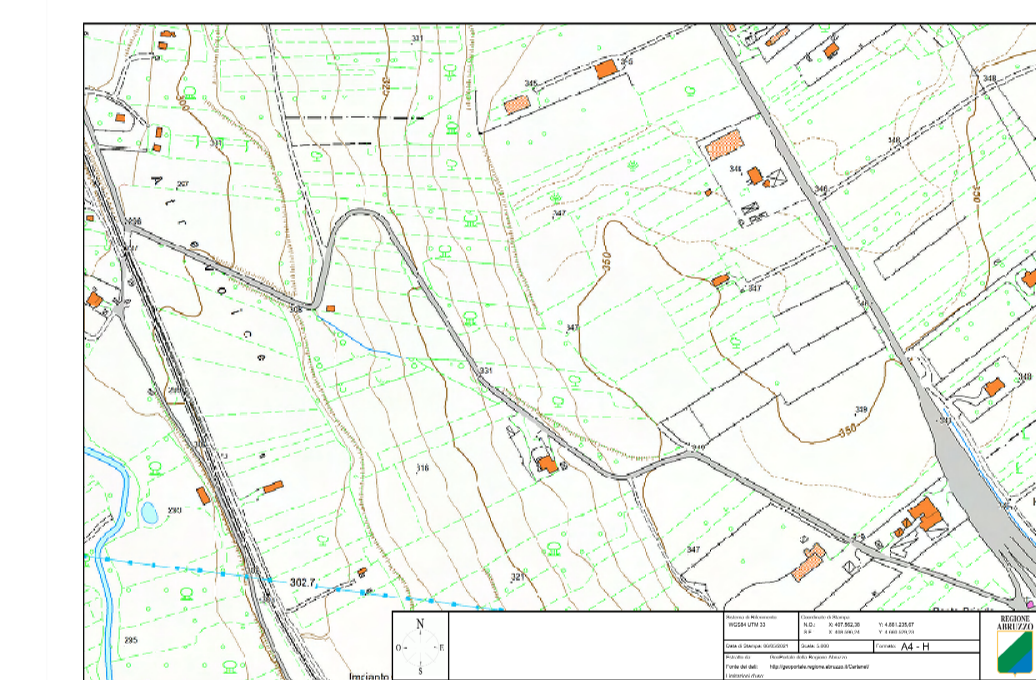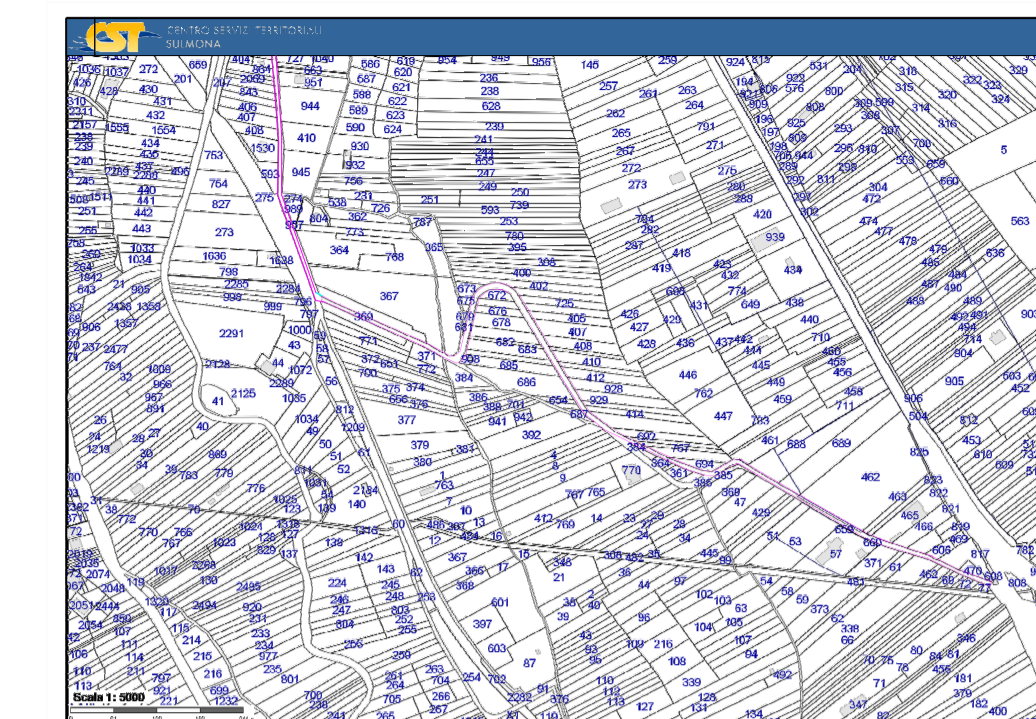

Carta Tecnica regionale 1:5000



ORTOFOTO 1:5000