COMUNE DI PRATOLA PELIGNA (AQ)

Progetto definitivo-esecutivo dei lavori di:
Messa in sicurezza dai dissesti e ampliamento della strada comunale Vecchia per Sulmona-via Santa Brigida

Committente: Comune di Pratola Peligna (AQ)

Oggetto: PLANIMETRIA- STATO DI FATTO-
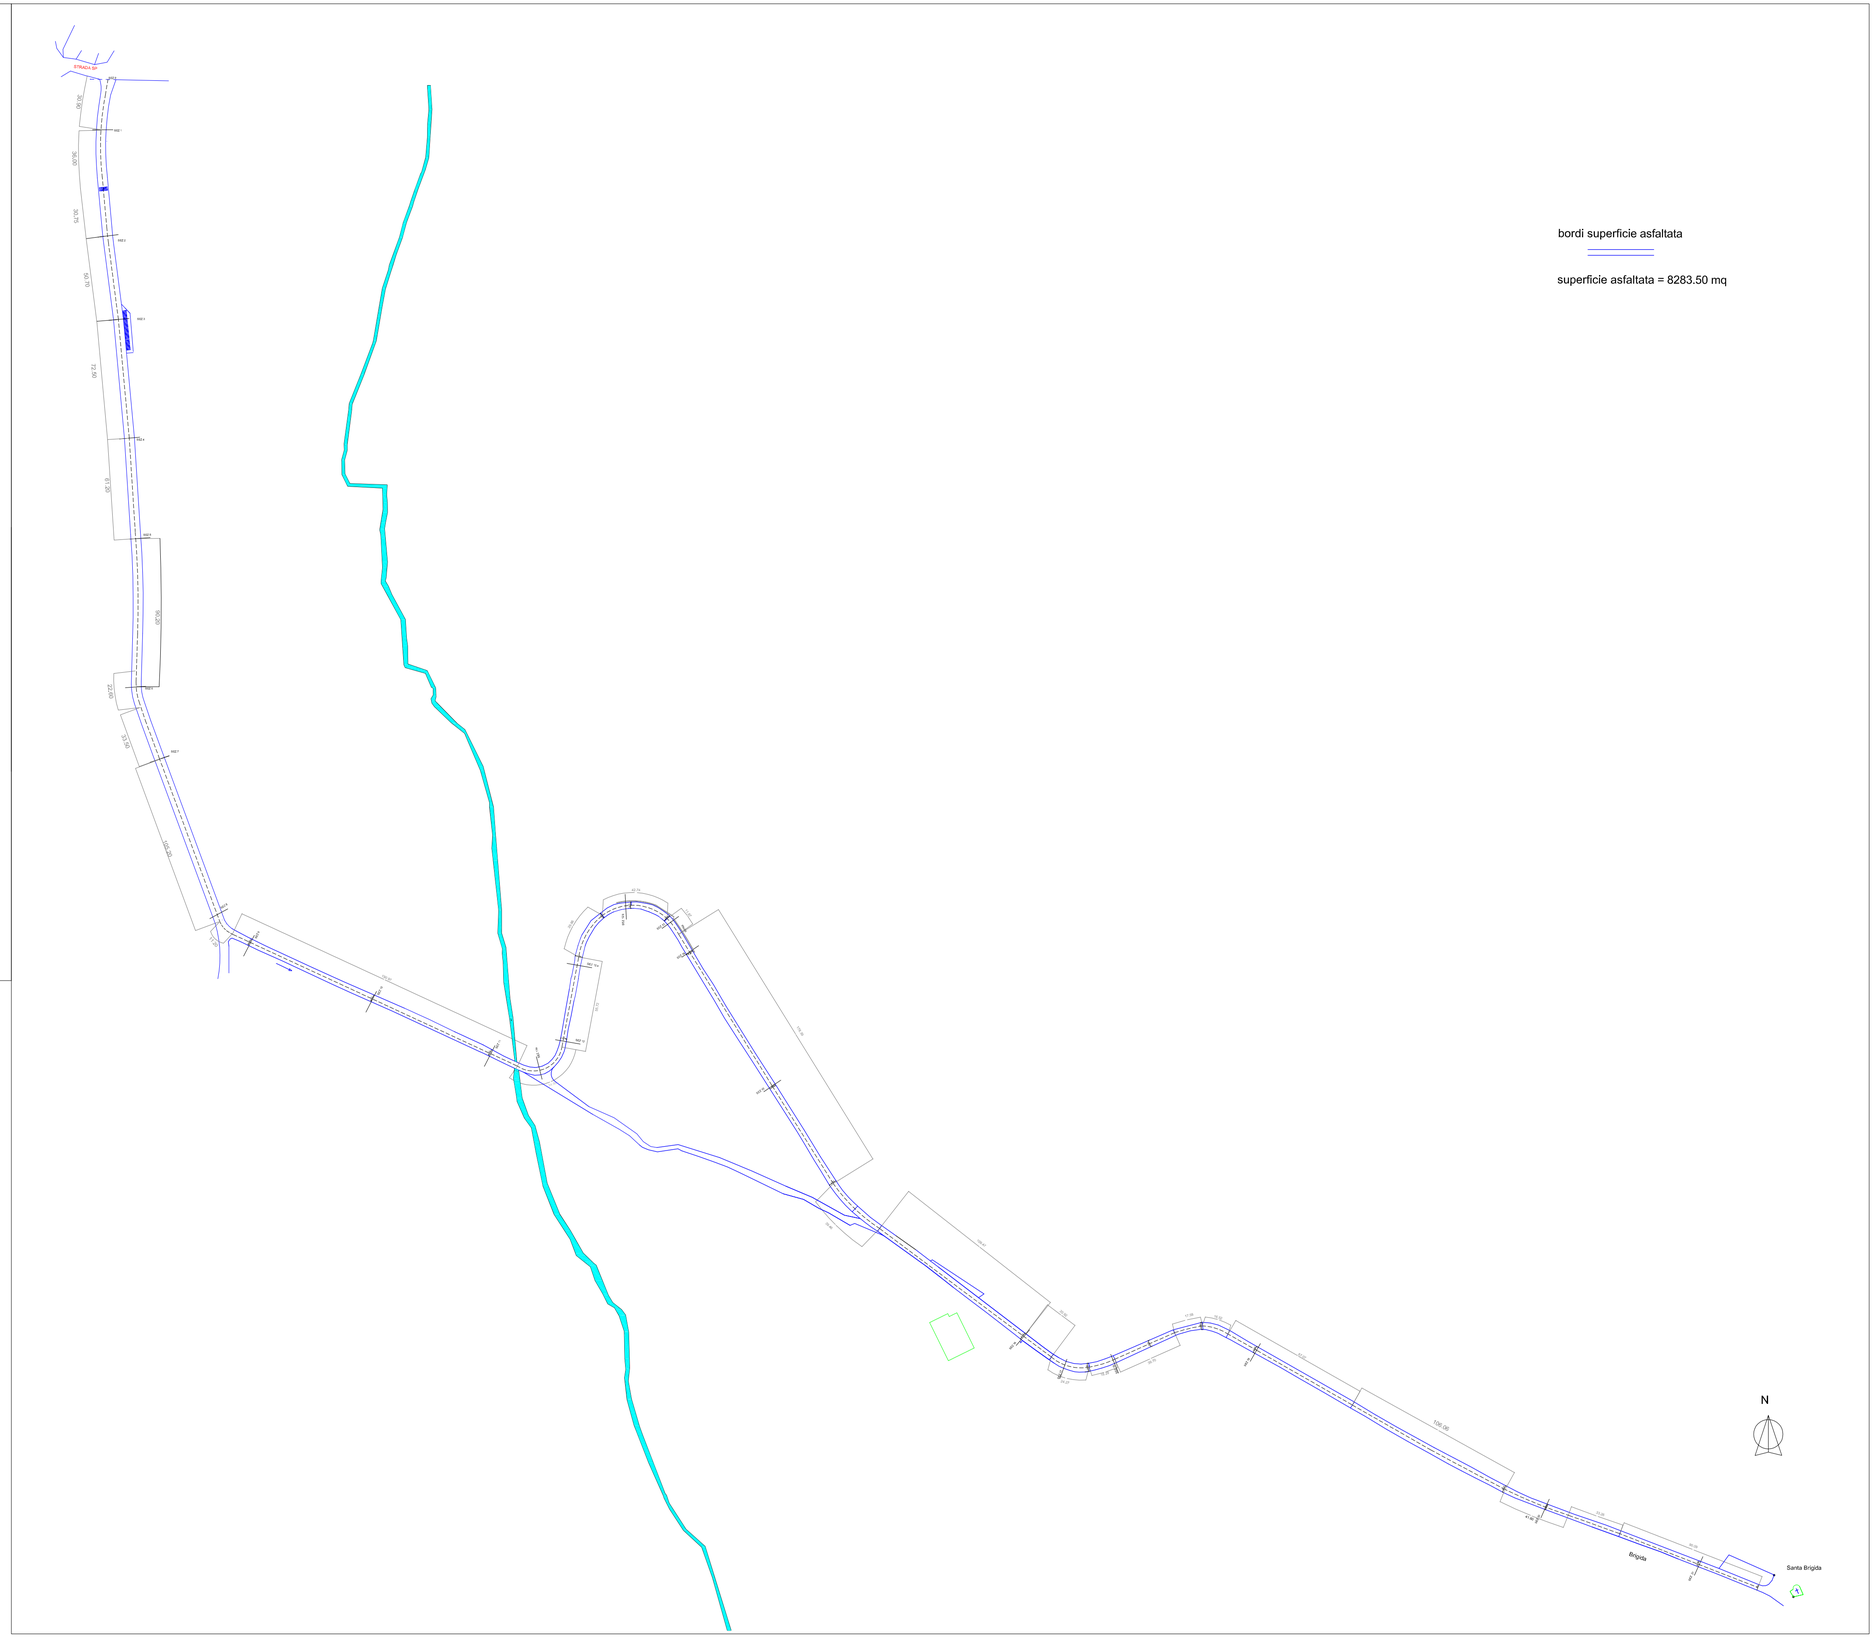
Progettista: Ing. Rocco Di Cioccio Via Circonvallazione Orientale - PratolaPeligna (AQ)	TAV. n° 3
	Scala 1:2000
	Data