



# COMUNE DI PRATOLA PELIGNA (AQ)

Progetto definitivo-esecutivo dei lavori di:  
Messa in sicurezza dai dissesti e ampliamento della strada  
comunale Vecchia per Sulmona-via Santa Brigida

Committente: Comune di Pratola Peligna (AQ)

Oggetto: **RILIEVO FOTOGRAFICO**  
(dalla sez. 0 alla sez. 8)

Progettista: Ing. Rocco Di Cioccio  
Via Circonvallazione Orientale -  
PratolaPeligna (AQ)

TAV. n° 6

Scala 1:2000

Data

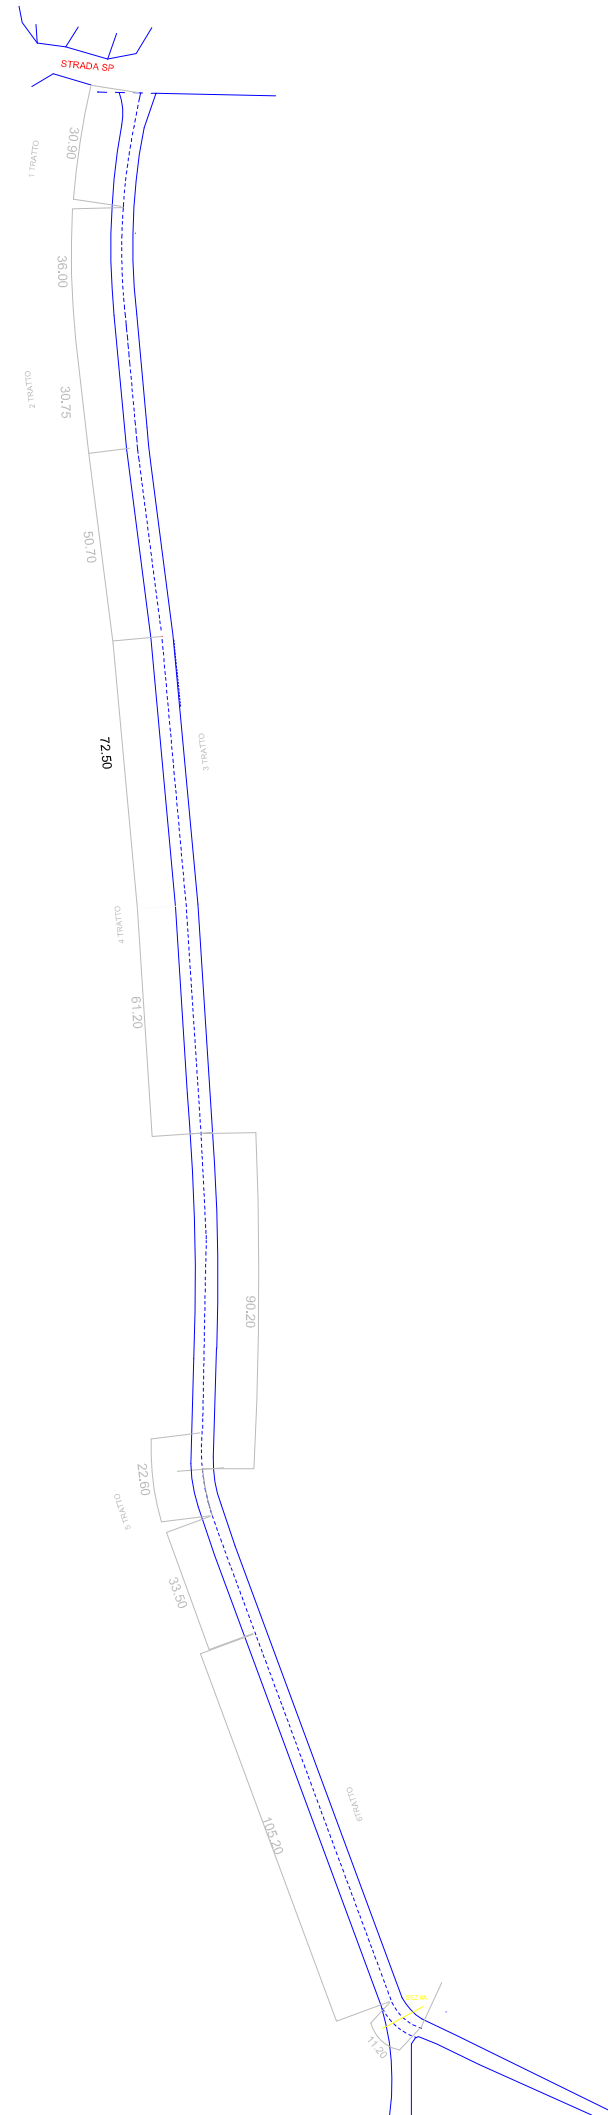


FOTO TRATTO 1



CABINA METANO



FOTO TRATTO 2



FOTO TRATTO 3

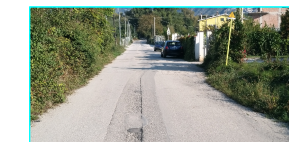


FOTO TRATTO 4



FOTO TRATTO 5



FOTO TRATTO 6

