




PIANO REGOLATORE GENERALE  
legge 17/8/42 n° 1150 e successive modifiche e integrazioni

IL SEGRETARIO GENERALE  
(Zona Urbanistica)

IL SINDACO

av. n° 16/1 Breccia Colle Pietro, Colle Sassa, Sassa, Sassa Scalo. scala 1 / 2.000

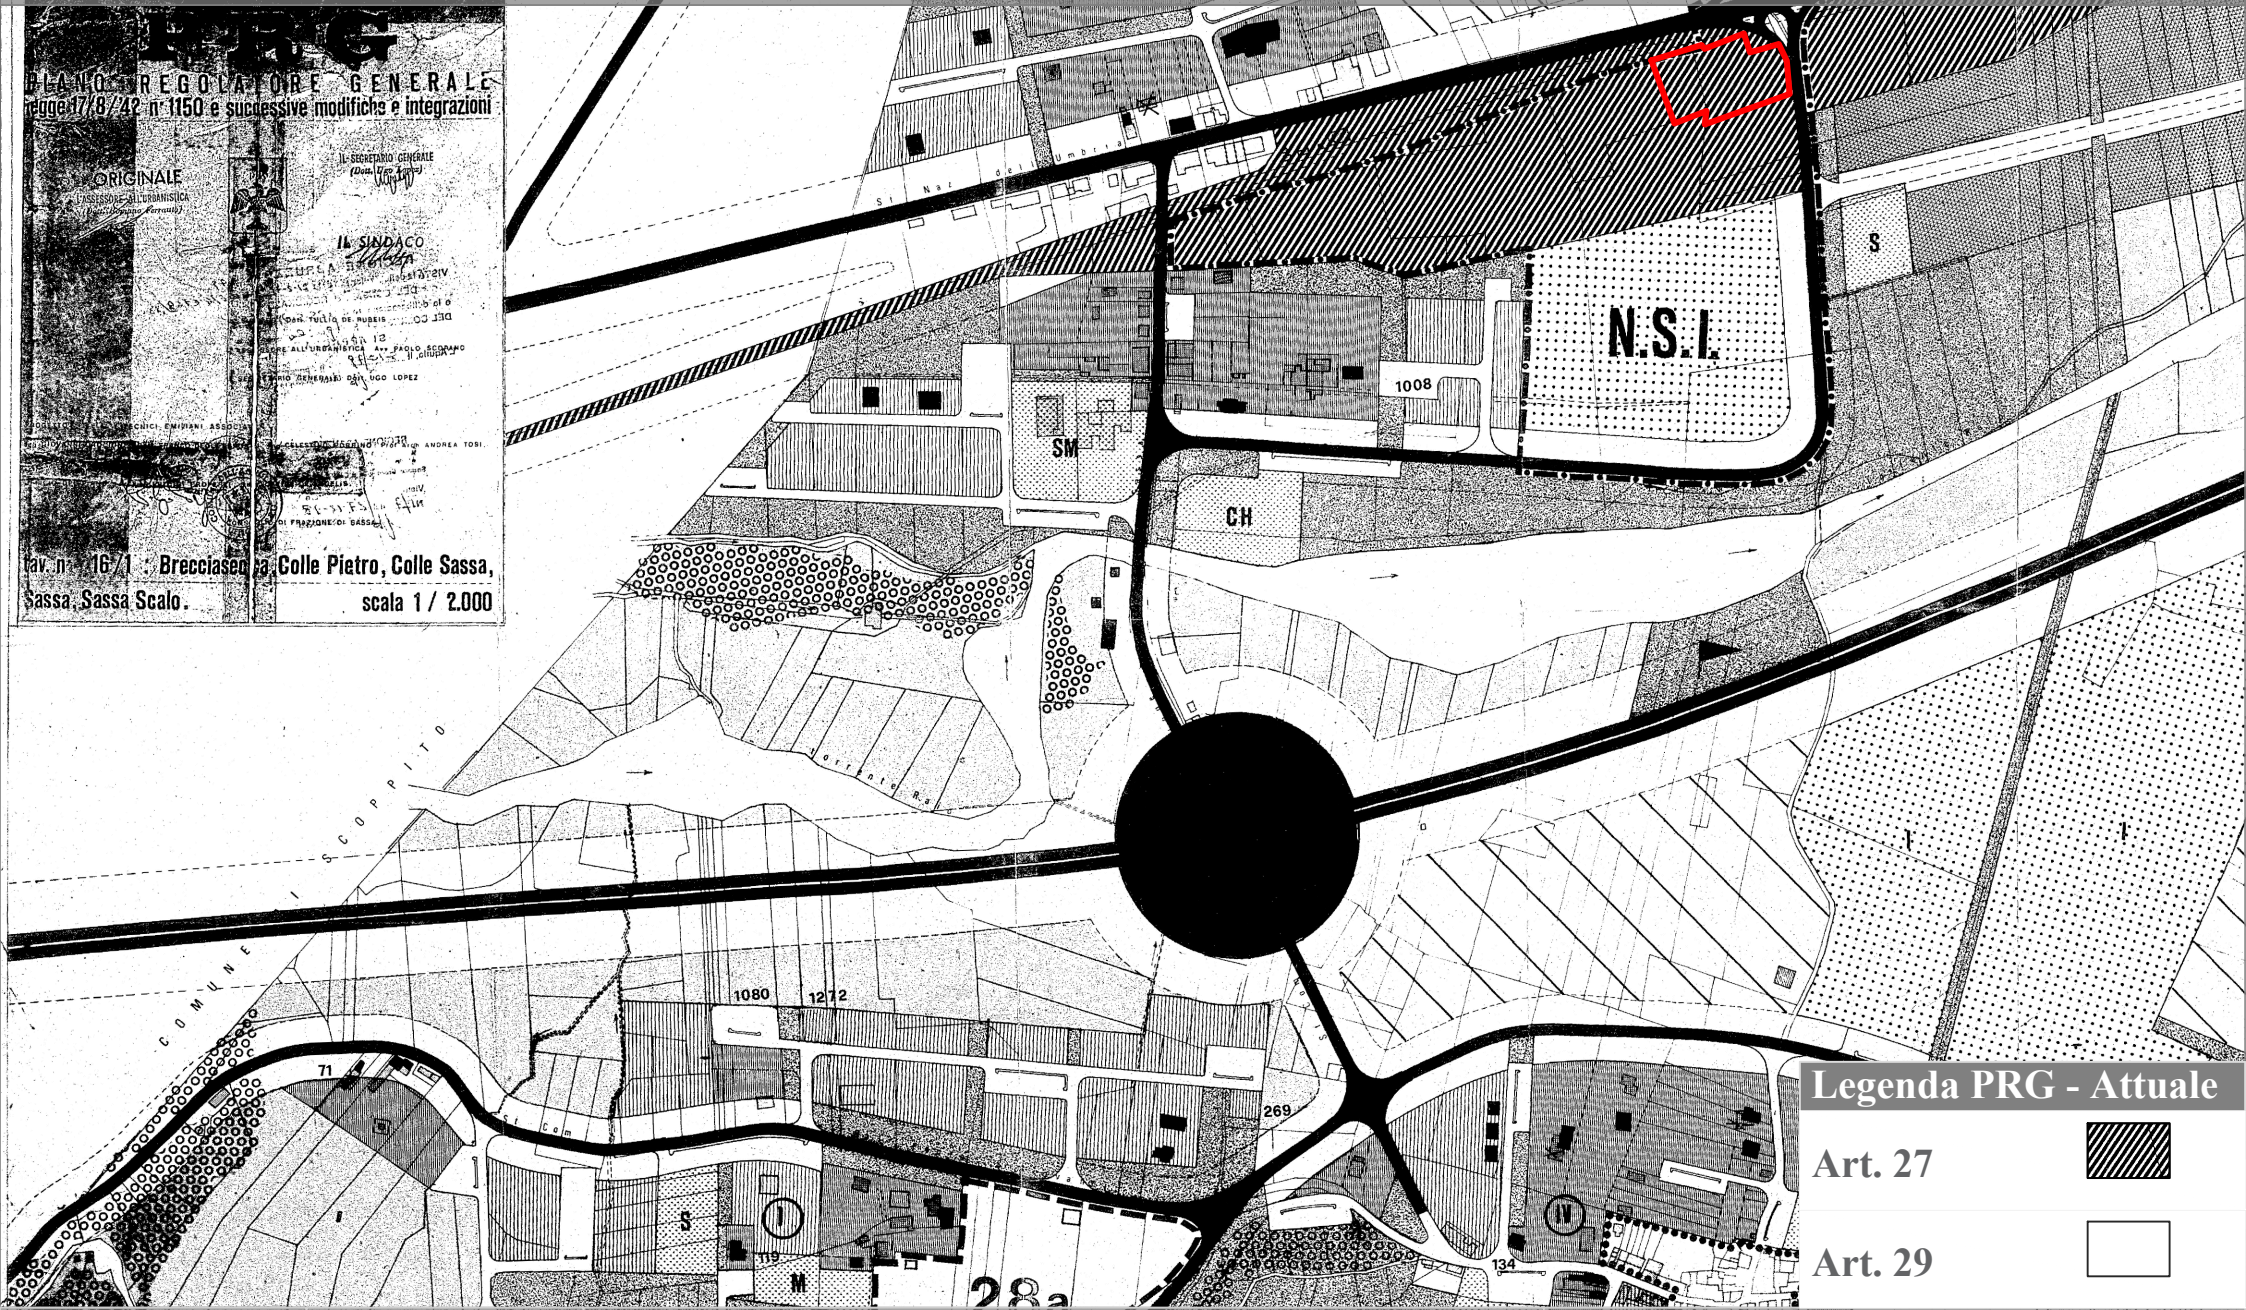

Legenda PRG - Attuale

- Art. 27
- Art. 29