

COMUNE DI BASCIANO

PROVINCIA DI TERAMO

PROGETTO DEFINITIVO - ai sensi art. 24 del D.P.R. 207/2010

Oggetto:

RICHIESTA DI APPROVAZIONE DEL PROGETTO DEFINITIVO IN VARIANTE AGLI STRUMENTI URBANISTICI PER LA DEMOLIZIONE E RICOSTRUZIONE DI UN OPIFICIO, SITO IN CONTRADA BRECCIOLA (BASCIANO).

- Ristrutturazione Edilizia a mezzo demolizione e ricostruzione rif. Art. 3 comma 1 lettera d) del Dpr 380/2001 e smi, accesso al sismabonus -

Località:

Contrada Brecciola

Oggetto Tav.:

INQUADRAMENTO TERRITORIALE


COMMITTENTE:
VALLERIANI ENRICO SRL
Via Salara - 64030 - Basciano [TE]
P.iva: 02017550670

Nome file	N° ELAB.
	1 di 8
	DATA
	Maggio 2024
Rev.: 00 - prima emissione	

Corso Cerulli, 59 - 64100 - Teramo (TE) | adrstudio@gmail.com

PROGETTISTA:

Ing. Anna DI SAVERIO
Via Gran Sasso, 60 | Frazione Cerchiara - Isola del Gran Sasso D'Italia 64045 (TE)
Tel. 377.4948923
annadisaverio@gmail.com - PEC: anna.disaverio@ingte.it

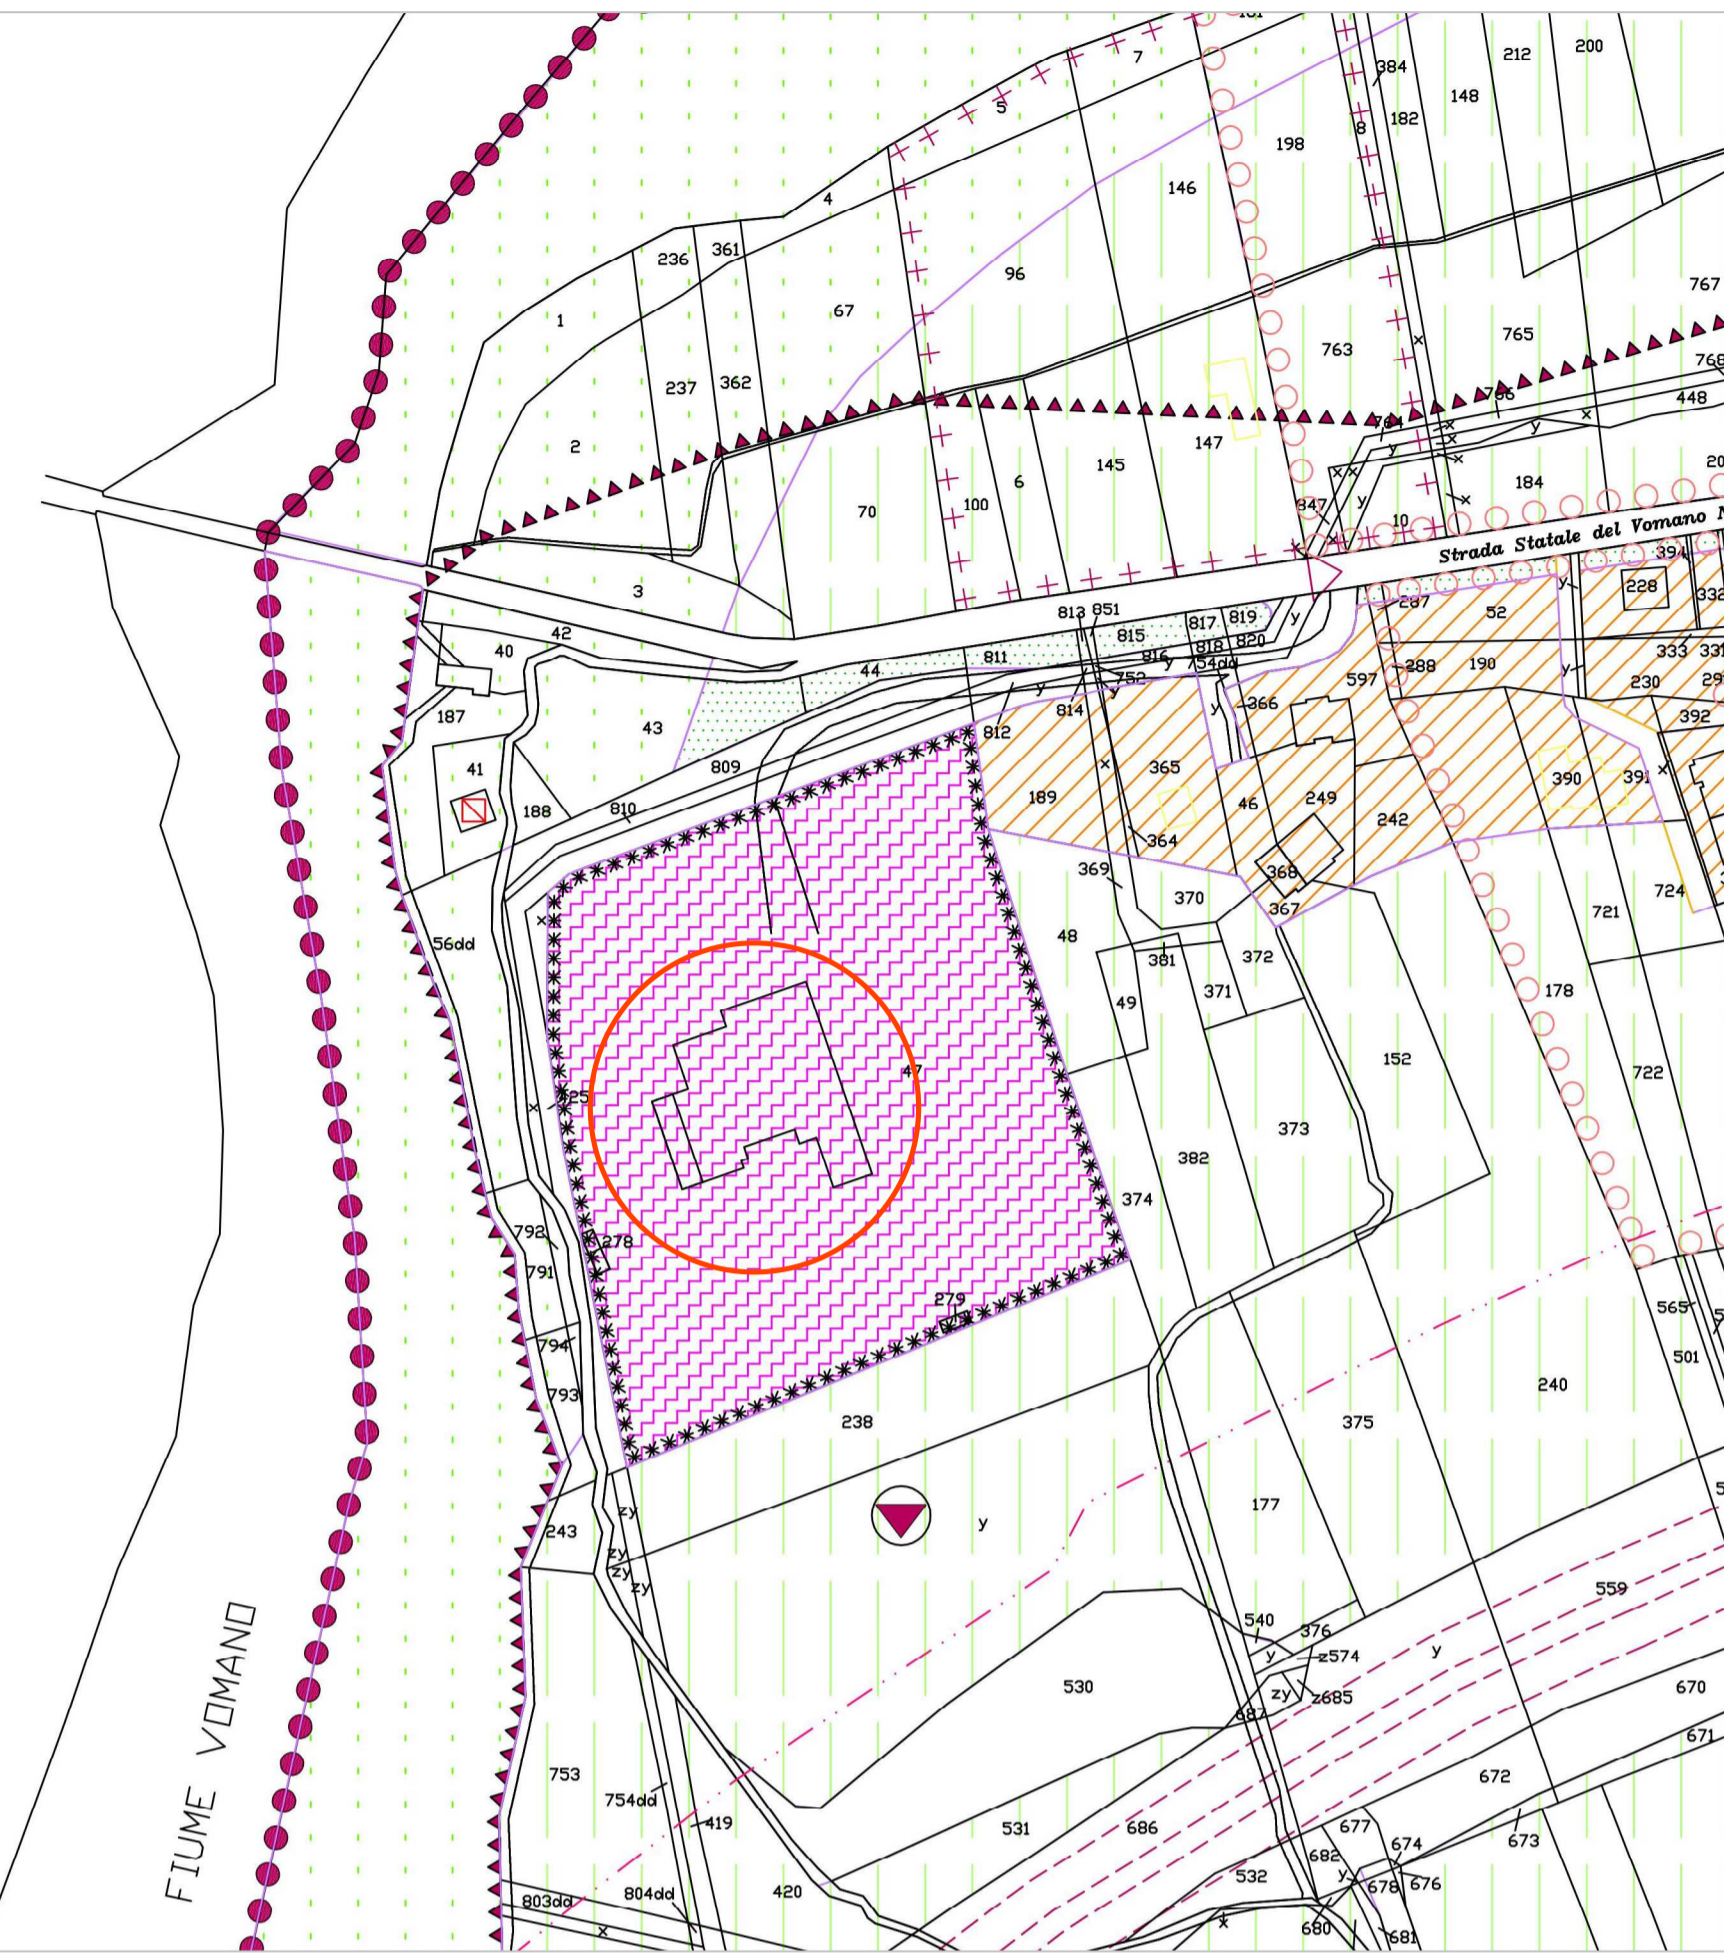

COMUNE DI BASCIANO

Provincia di Teramo

P. R. E.



DESTINAZIONE D'USO DELLE AREE URBANE

S. RUSTICO - ZAMPITTO - MADONNA DELLE GRAZIE

TAV. 3

ZONE RESIDENZIALI	INSEDIAMENTO DI ANTICA FORMAZIONE	[Pattern]
	INSEDIAMENTO DI RECENTE FORMAZIONE	[Pattern]
	INSEDIAMENTO DI NUOVO IMPIANTO PRIVATO	[Pattern]
	INSEDIAMENTO DI NUOVO IMPIANTO P.E.E.P.	[Pattern]
ZONE PRODUTTIVE	COMMERCIALE-DIREZIONALE DI RECENTE FORMAZIONE	[Pattern]
	COMMERCIALE-DIREZIONALE DI NUOVO IMPIANTO	[Pattern]
	TURISTICA RICETTIVA DI NUOVO IMPIANTO	[Pattern]
	INDUSTRIALE-ARTIGIANALE DI RECENTE FORMAZIONE	[Pattern]
	INDUSTRIALE-ARTIGIANALE DI NUOVO IMPIANTO	[Pattern]
VINCOLI	ARCHEOLOGICO	[Pattern]
	IDROGEOLOGICO (R.D.L. 30/12/1923 n° 3267)	[Pattern]
	RISCHIO GEOLOGICO ED IDROGEOLOGICO	[Pattern]
	RISCHIO DI INONDAZIONE	[Pattern]
	ELEMENTO ORGANIZZATORE DEL PAESAGGIO RURALE	[Pattern]
	BENE ARCHITETTONICO	[Pattern]
	DETRATTORE AMBIENTALE DA RECUPERARE	[Pattern]
	USO CIVICO	[Pattern]
	RISPETTO STRADALE	[Pattern]

