



COMUNE DI OCRE

PERMESSO DI COSTRUIRE  
in variante al P.R.G.  
Art. 8 - D.P.R. 7 settembre 2000, n. 160

INTERVENTO PER L'AMPLIAMENTO DI UNA ATTIVITA'  
ALBERGHIERA E RISTORATIVA IN CAVALLETTO D'OCRE  
VIA FURA, 25 - OCRE (AQ)

HOTEL LA VALLE DELL'AQUILA - CAVALLETTO D'OCRE  
tel. 0862 751385 - info@valleaquila.it  
Via Fura, 25 - 67040 Ocre (AQ)

COMMITTENTI:  
Soc. La Valle S.r.l.  
Via Centrale 45 - Civita di Bagno  
67100 L'Aquila (AQ)  
p.i. 01900420660

Oggetto:  
PIANTE STATO DI FATTO  
EDIFICIO INFERIORE

Tav. n.  
**3**

ESTREMI CATASTALI:  
NCT: Foglio n. 12 Particella n. 805/889/937





Progettista:  
ing. Francesco Bonanni  
ing. Valentina Bonanni  
Via delle Svolte, 32B  
67100 - L'Aquila  
p.i. 02053490666  
p.i. 02140430667



DATA  
Marzo 2024

SCALA  
1/100

REVISIONE N° 1 - del .....

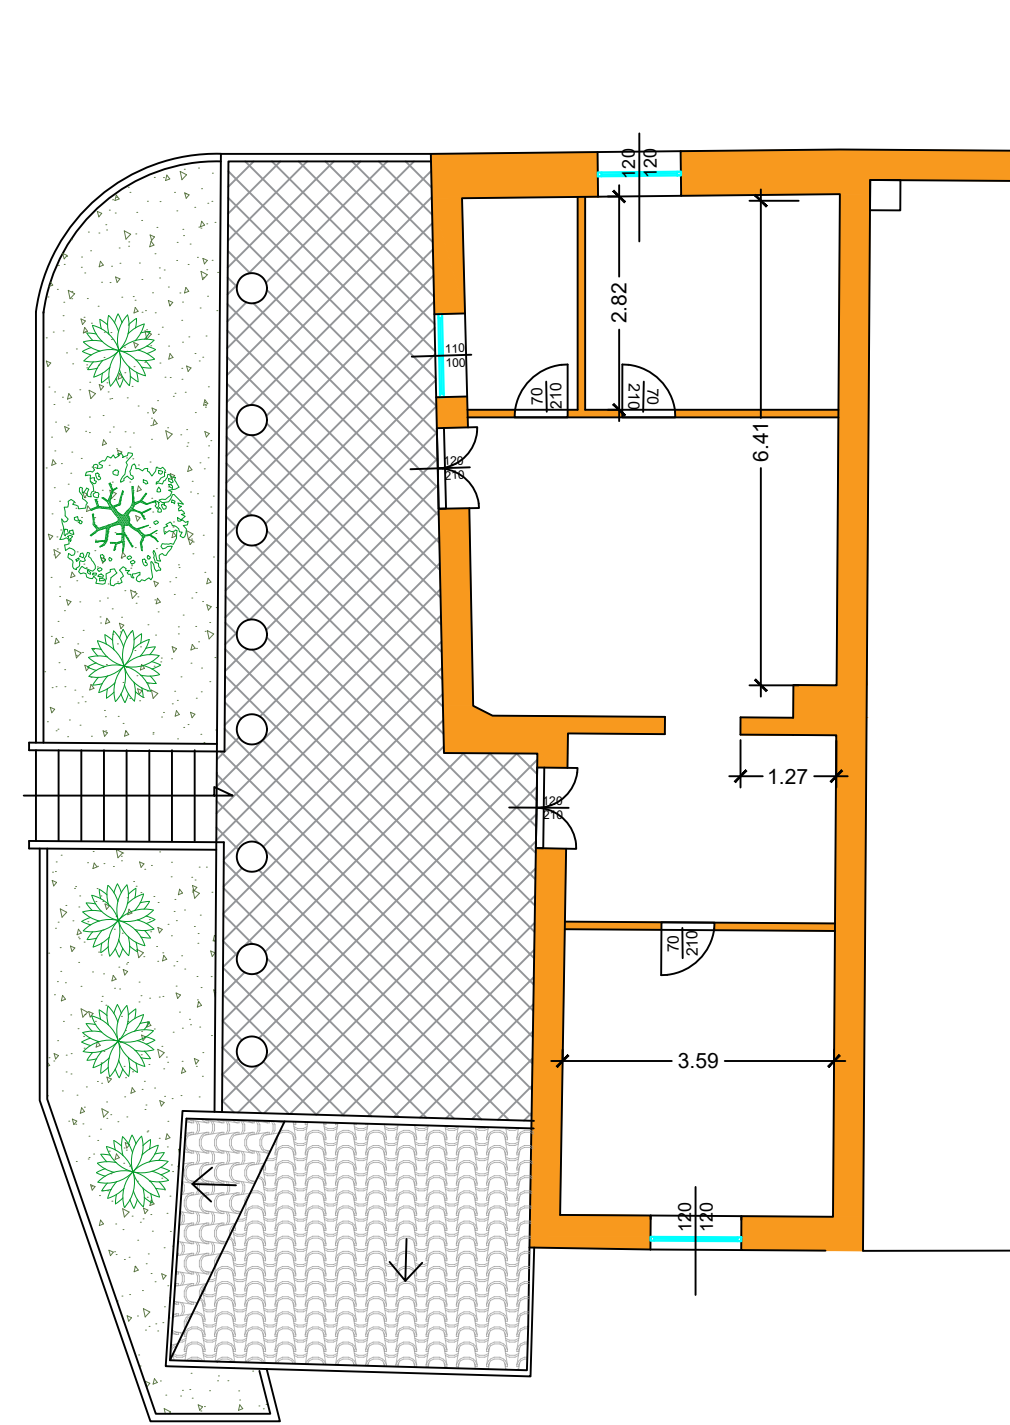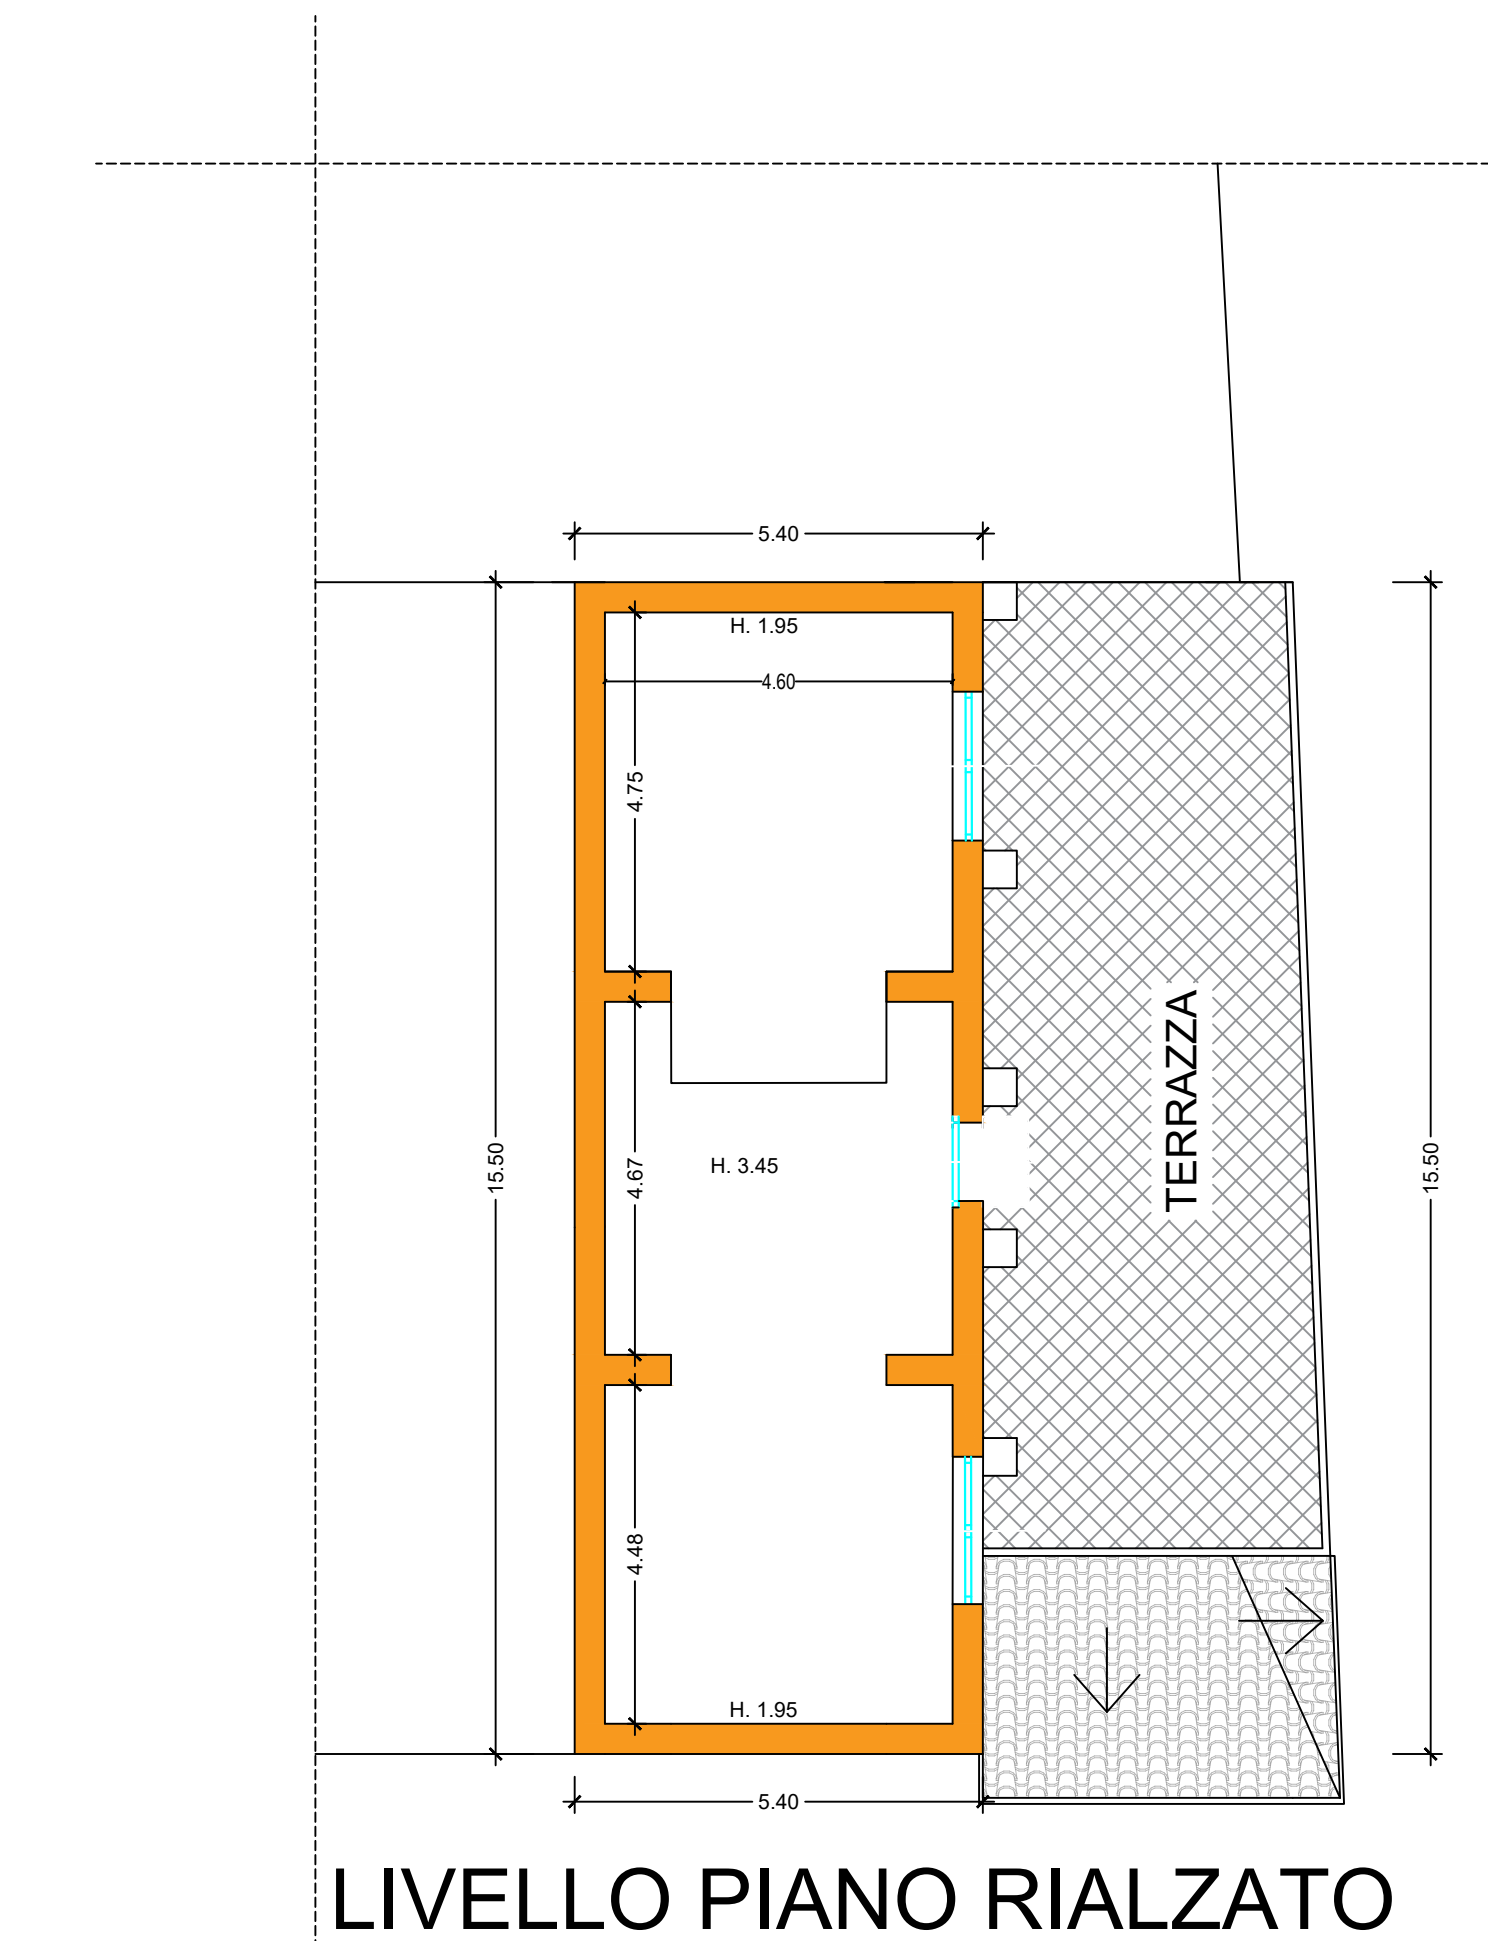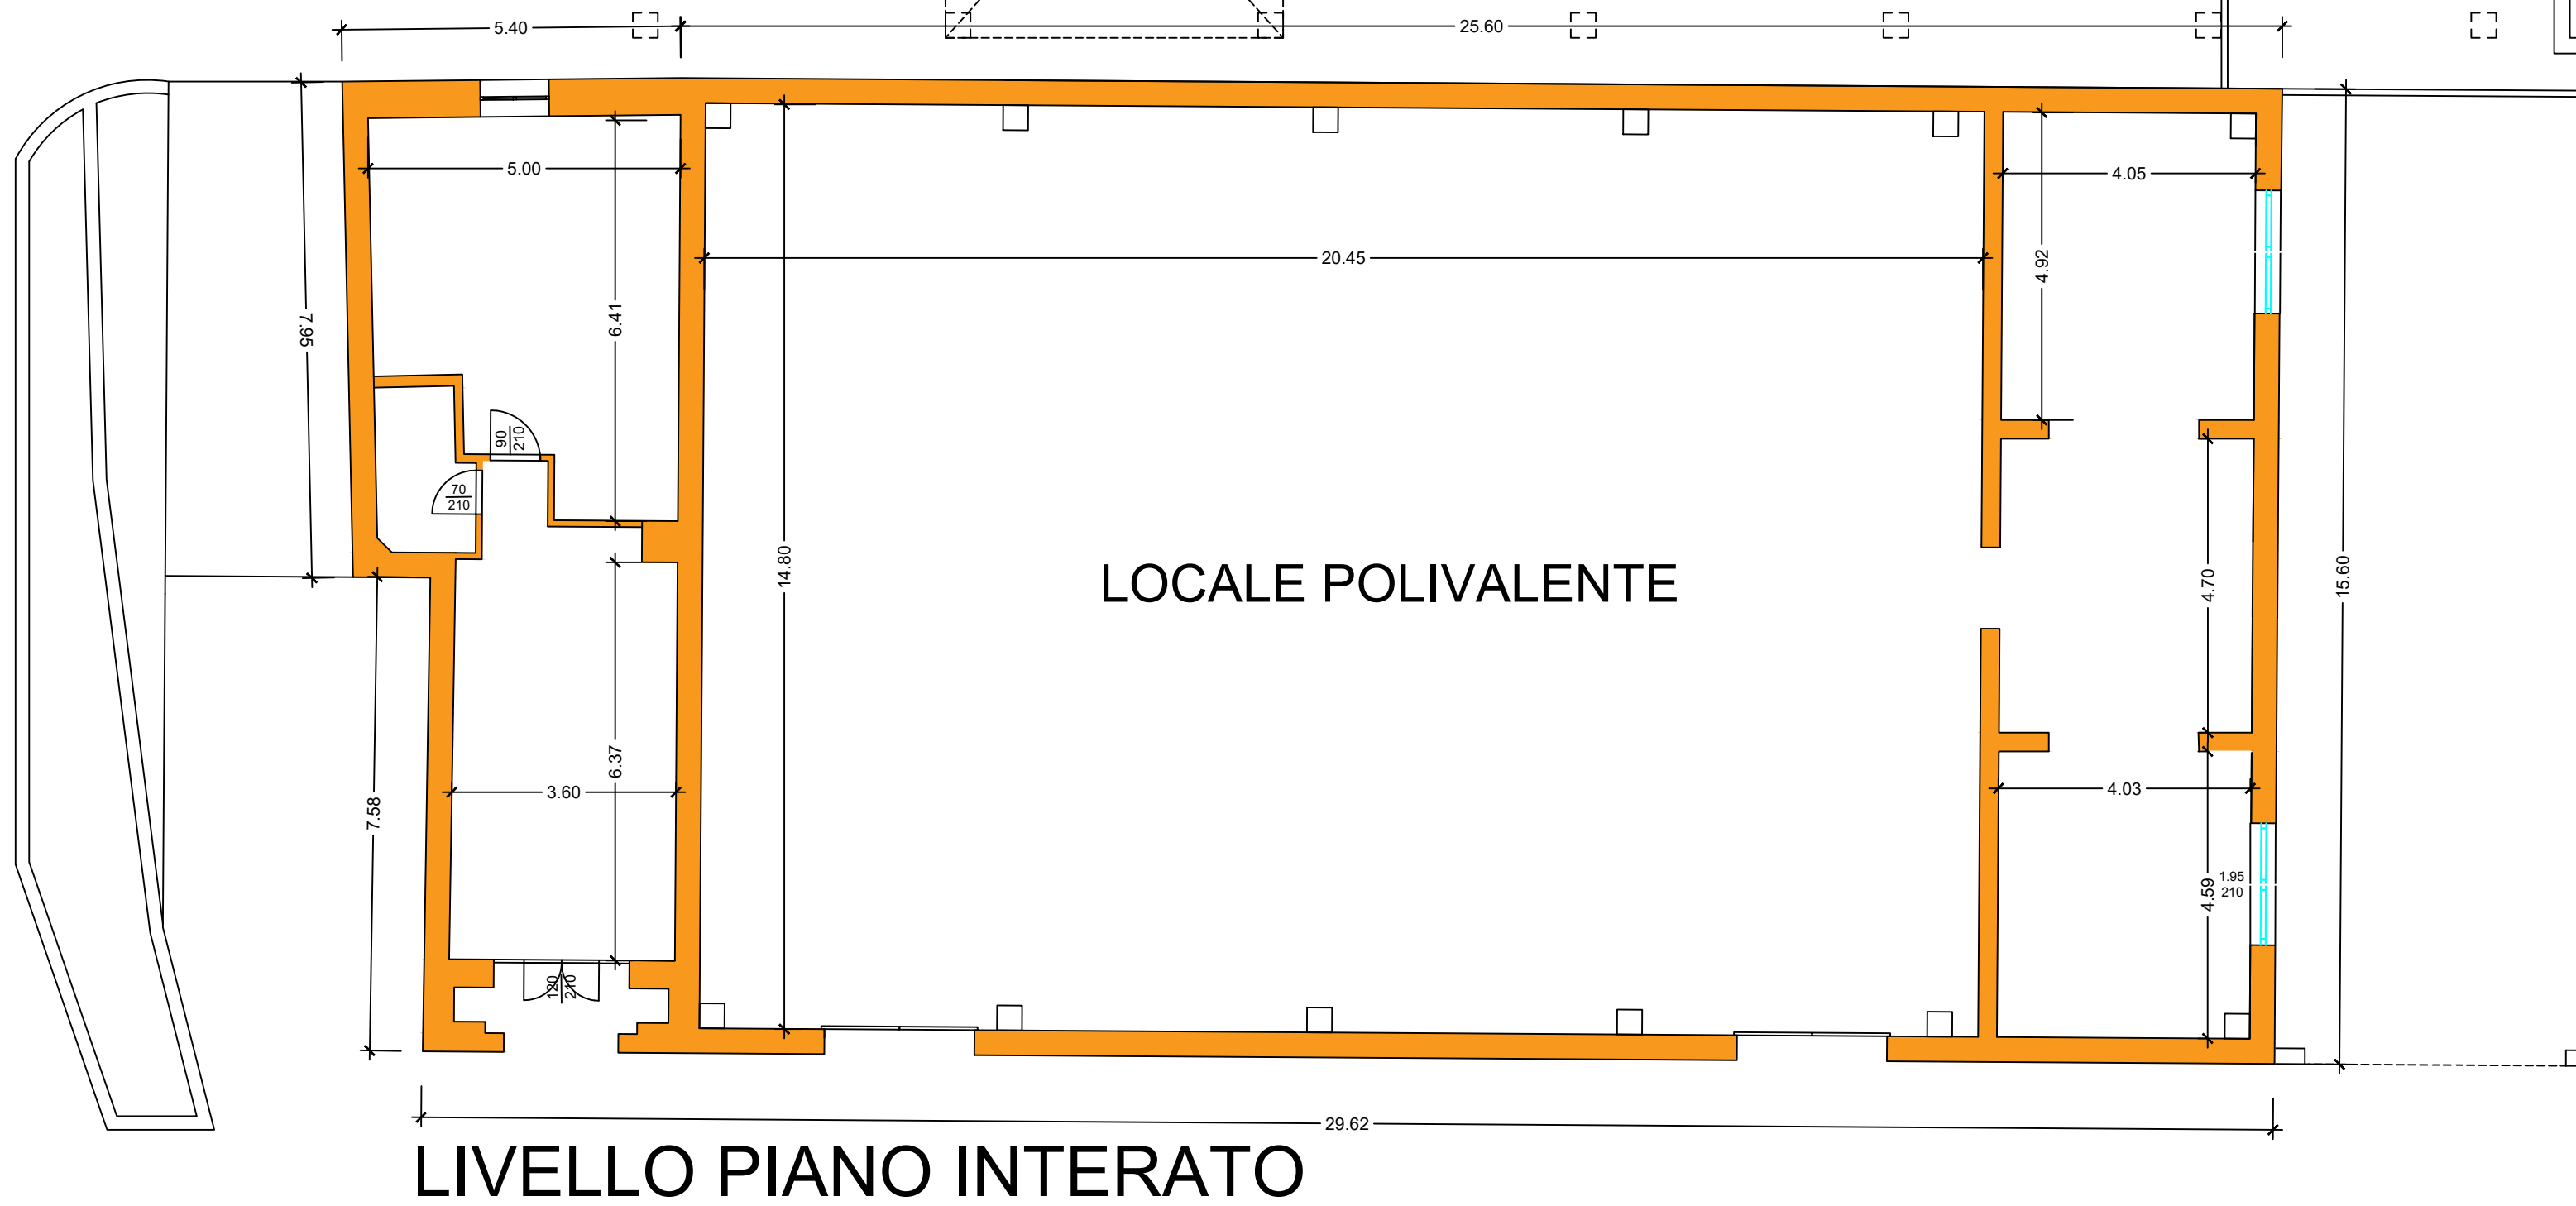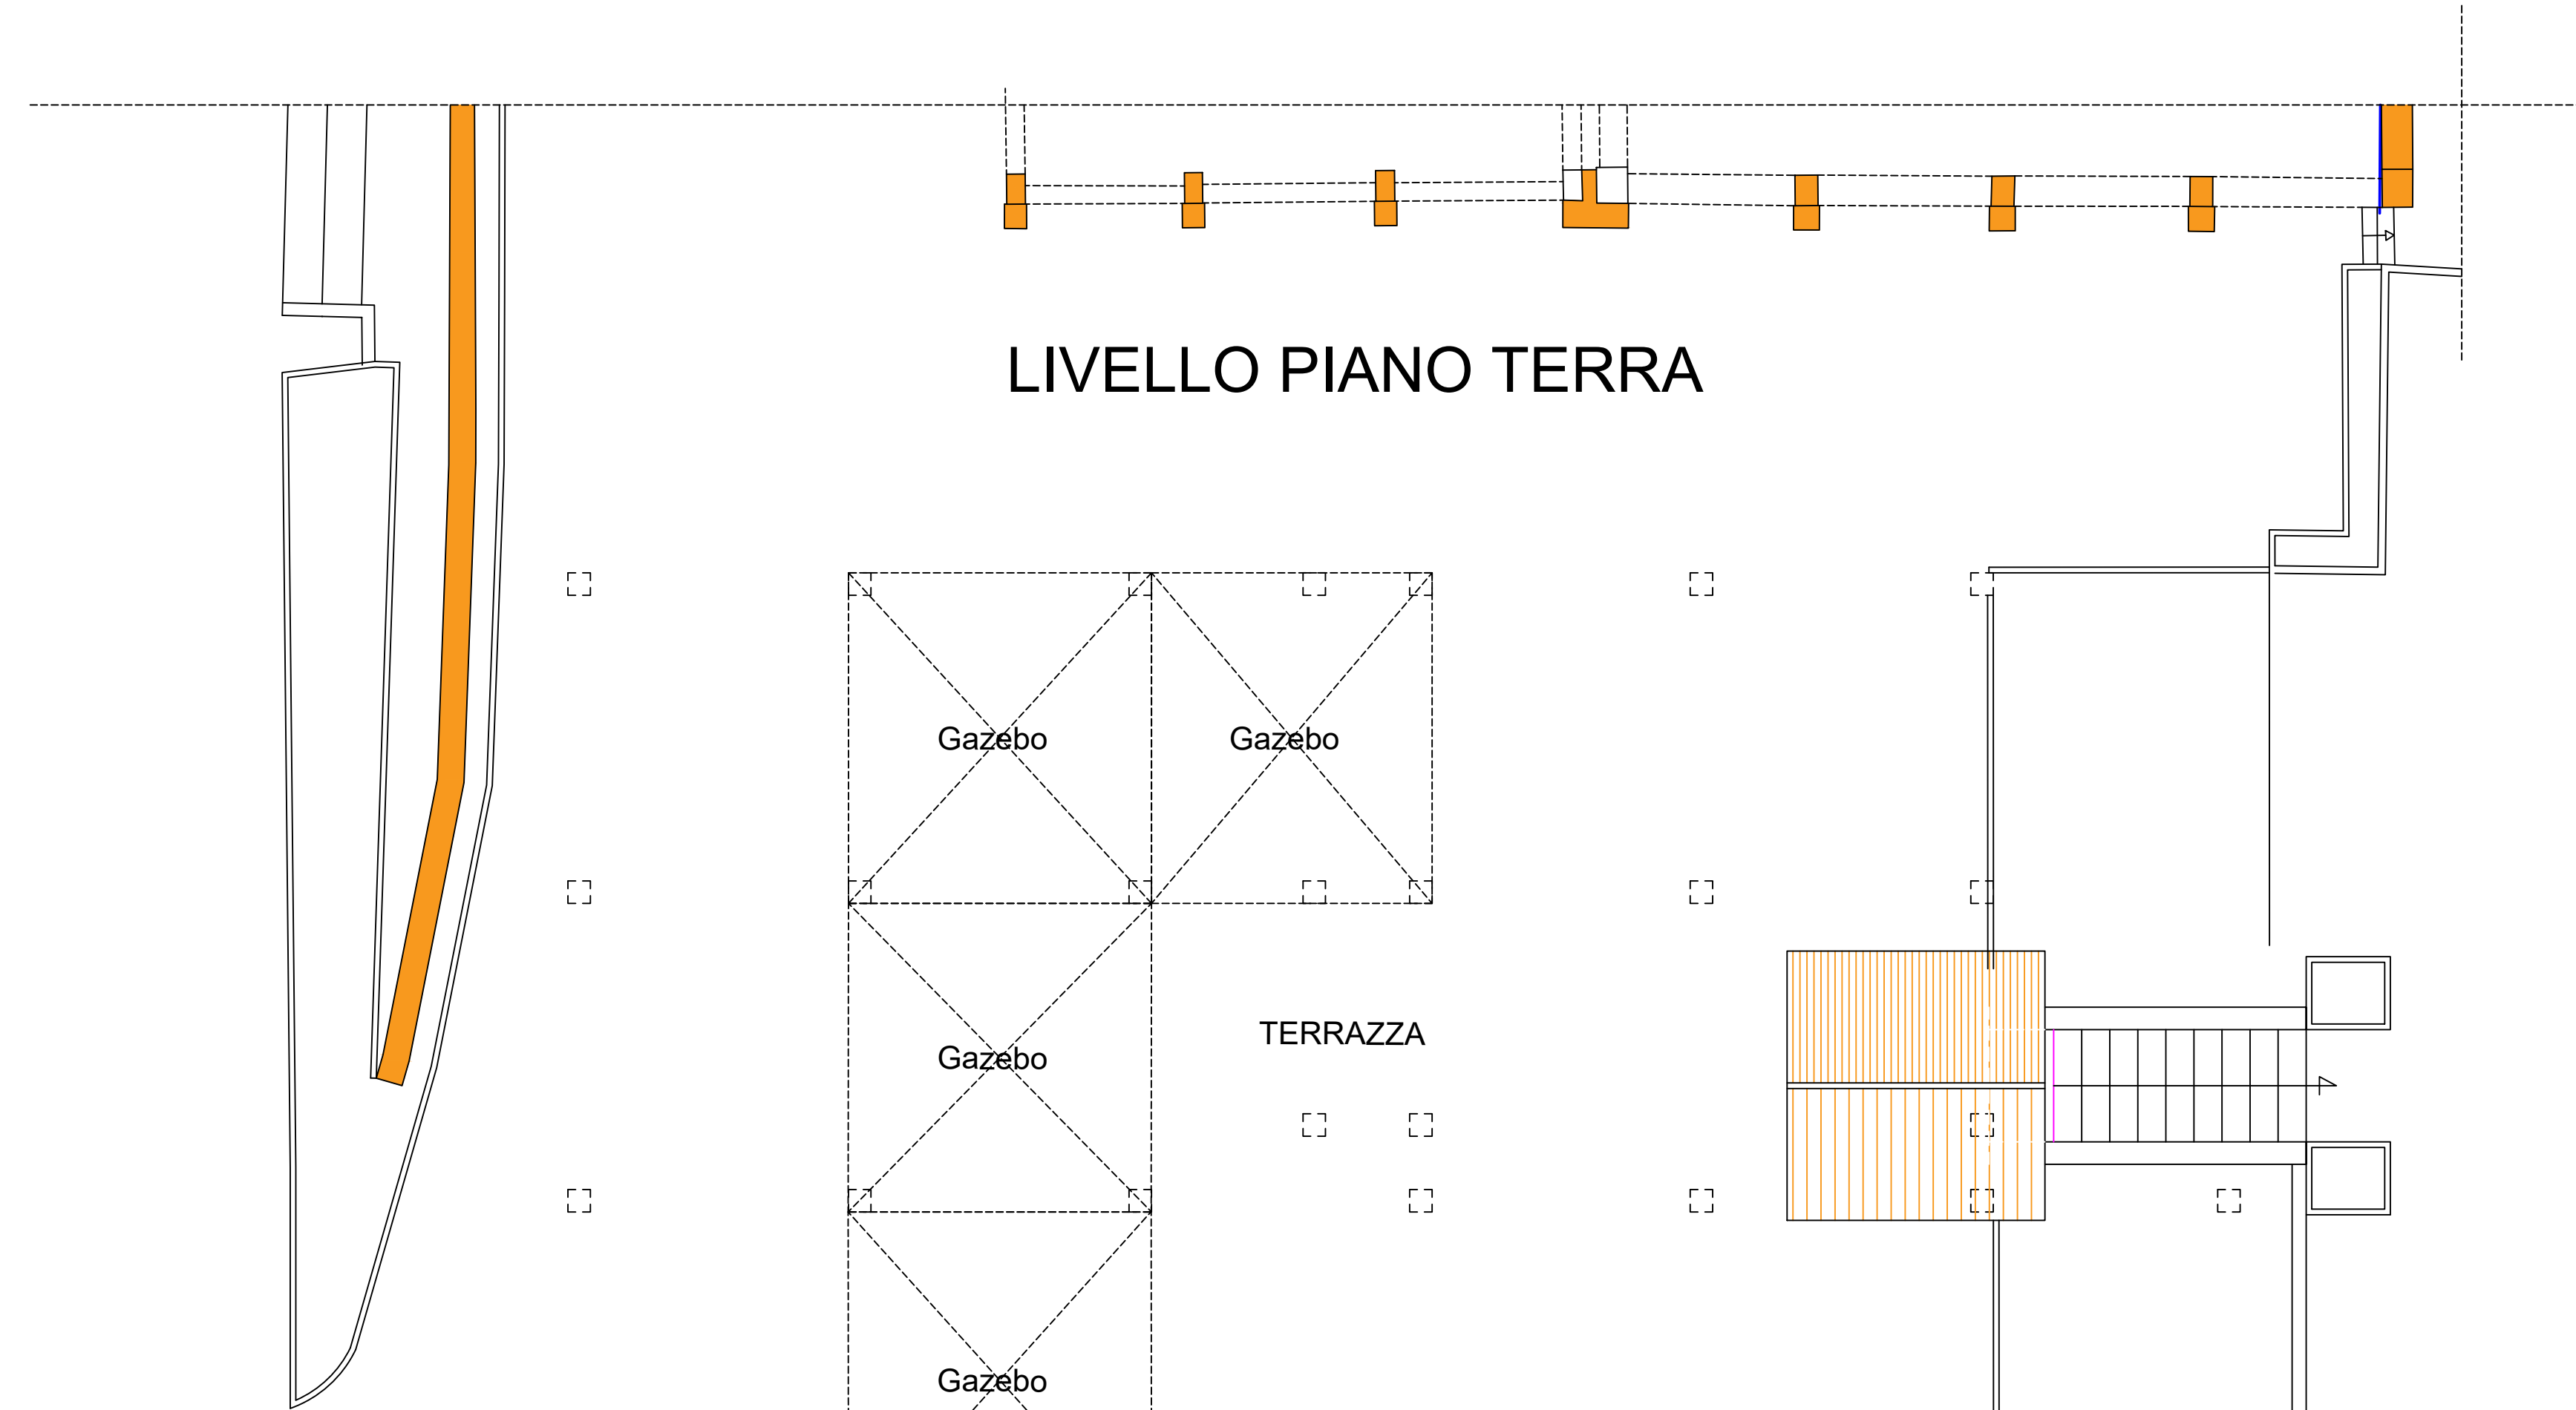

LIVELLO PIANO RIALZATO

LIVELLO PIANO RIALZATO