COMUNE DI L'AQUILA

PROVINCIA DI L'AQUILA

committente

Comune dell'Aquila (AQ)
Via Avezzano, 11

ubicazione

L' AQUILA
Viale della Croce Rossa

progettisti

Arch. Vincenzo DI SILVESTRE

Progetto:

PROGETTO PER LA REALIZZAZIONE DEL PARCHEGGIO PUBBLICO MULTIPIANO DI VIALE DELLA CROCE ROSSA. IMPIANTO DI RIALZATA MECCANIZZATO

LOTTO 1 - PARCHEGGIO MULTIPIANO

PROGETTO DI FATTIBILITA' TECNICO-ECONOMICA

Oggetto

Planimetria generale
LOTTO 1 - LOTTO 2

Scala: 1:200

Tavola: ar100

Nome File:OSPA_DOS_ar_100.dwg Plot: 1:1

data: OTTOBRE 2005

dpp Arch.

PLANIMETRIA STATO DI PROGETTO Scala 1:200

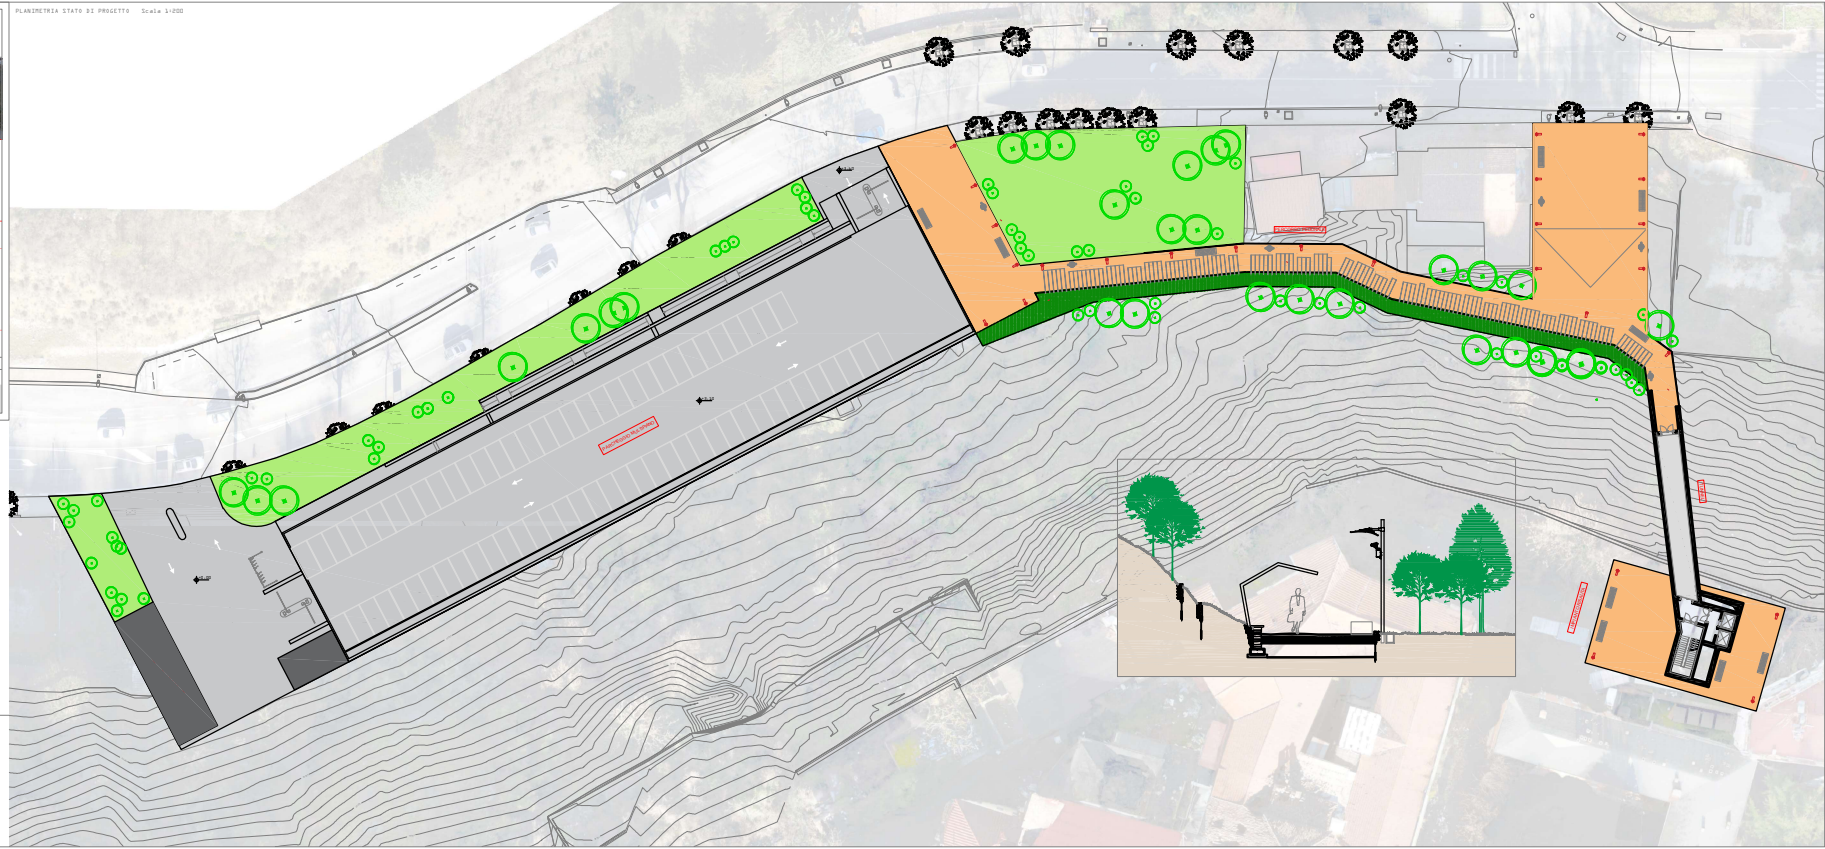

PROGETTO PARCHEGGIO MULTIPIANO - 1° lotto funzionale

posti a parcheggio : 138
posti riservati handi.. 4
posti riservati ricarica elettrica : 4

- PARCHEGGIO SU DUE LIVELLI :

SCAVI E SBANCAMENTI
FONDAZIONI A PALIFICIATA C MURO DI CONTENIMENTO
STRUTTURA PREFABBRICATA A DUE LIVELLI
SISTEMAZIONE ESTERNA A VERDE CON PIANTUMAZIONE
ILLUMINAZIONE PUBBLICA
SISTEMA DI DRENAGGIO
COLONNINE DI RICARICA AUTOVEICOLI ELETTRICI
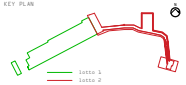
KEY PLAN