





Comittente	
Comune dell'Aquila (AQ) Via Avezzano, 11	
Località	
L'AQUILA Viale della Croce Rossa	
Arch.: Vincenzo DI SILVESTRE	
Progetto: PROGETTO PER LA REALIZZAZIONE DEL PARCHEGGIO PUBBLICO MULTIPIANO DI VIALE DELLA CROCE ROSSA. IMPIANTO DI RISALITA MECCANIZZATO " LOTTO 2 - IMPIANTO DI RISALITA MECCANIZZATO	
PROGETTO DI FATTIBILITA' TECNICO-ECONOMICA	
Oggetto	
Pianta Prospetti e Sezioni Scale e Tunnel	
Scala: 1:100	
Tavola ar 102	
Nome File: 2024_003 ar 102.dwg	
Data: SETTEMBRE 2024	
App: REV0	
a3d	


LIVELLO 0 - Scala 1:100

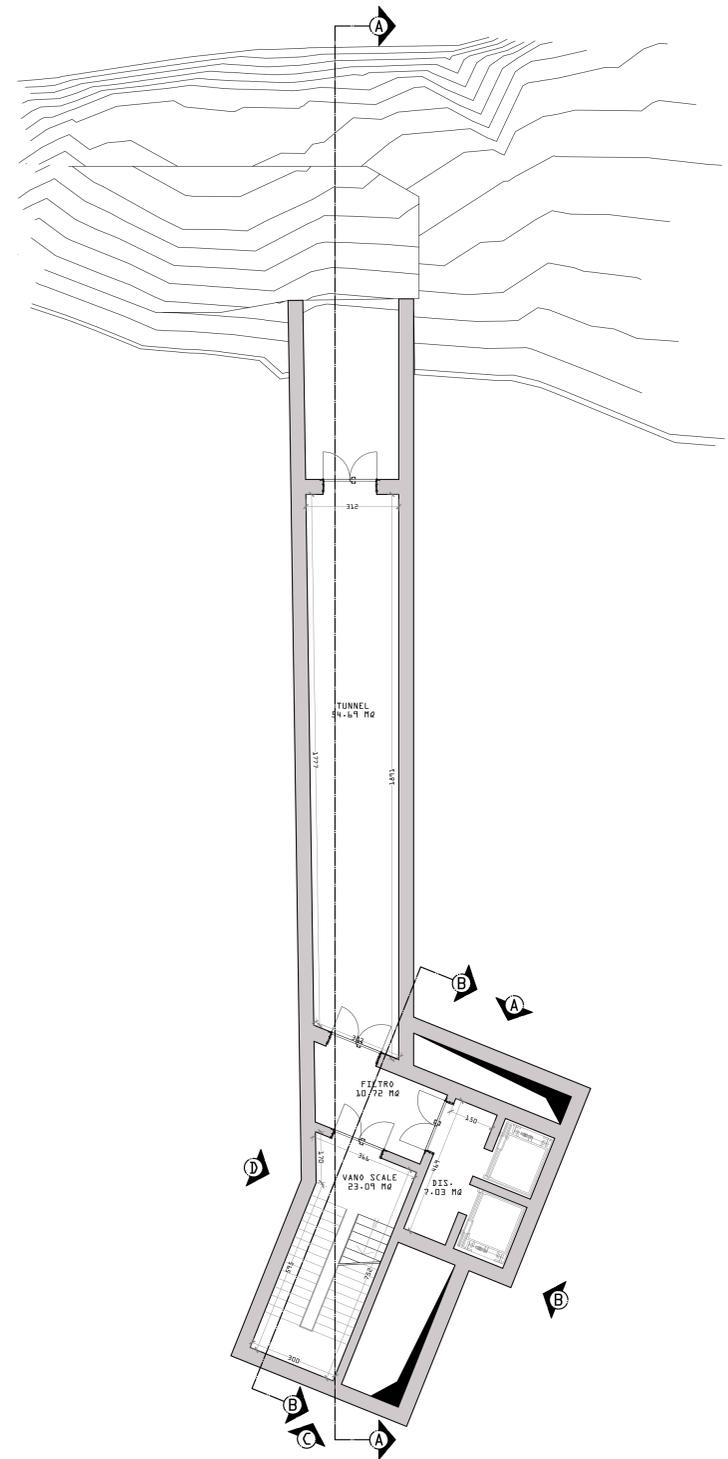


LIVELLO 1 - Scala 1:100

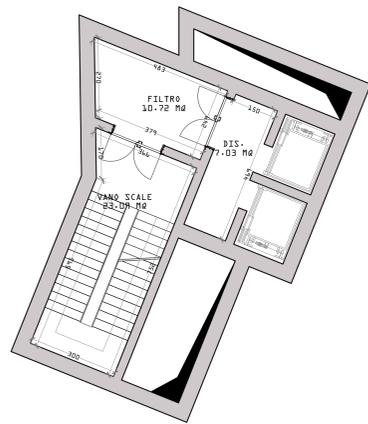



LIVELLO 2 - Scala 1:100

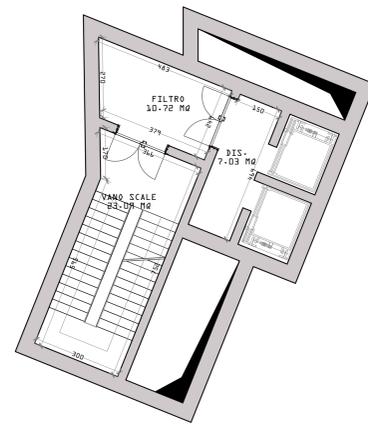

LIVELLO 3 - Scala 1:100

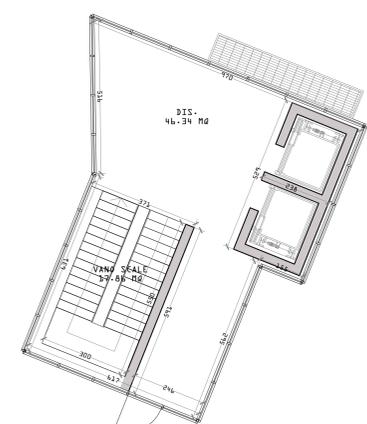


LIVELLO COPERTURA - Scala 1:100

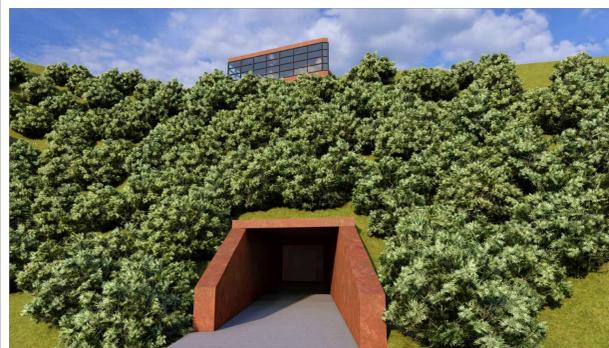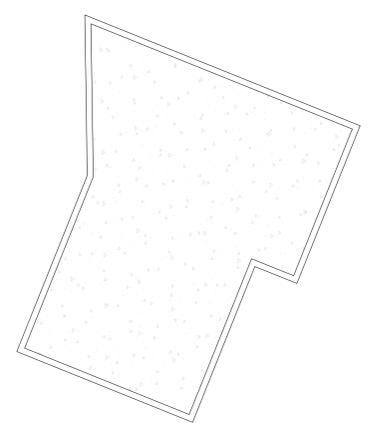


VISTA INGRESSO TUNNEL




VISTA BLOCCO SCALA

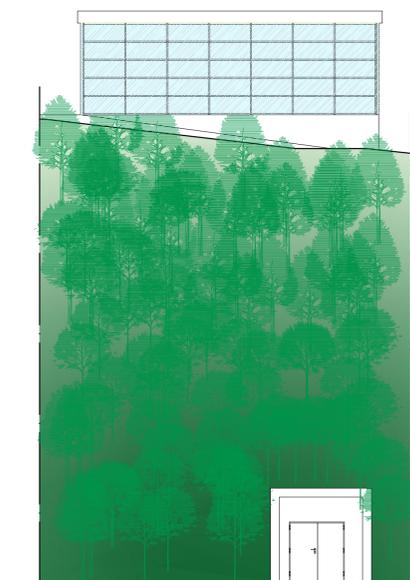


PROSPETTO A - Scala 1:100

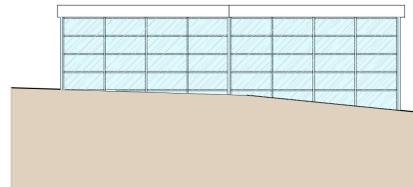


PROSPETTO B - Scala 1:100

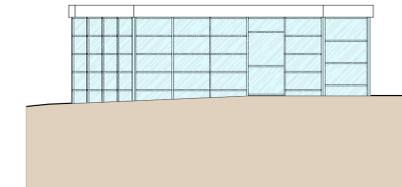


PROSPETTO C - Scala 1:100

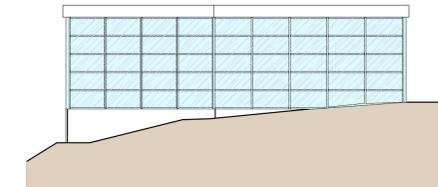

PROSPETTO D - Scala 1:100

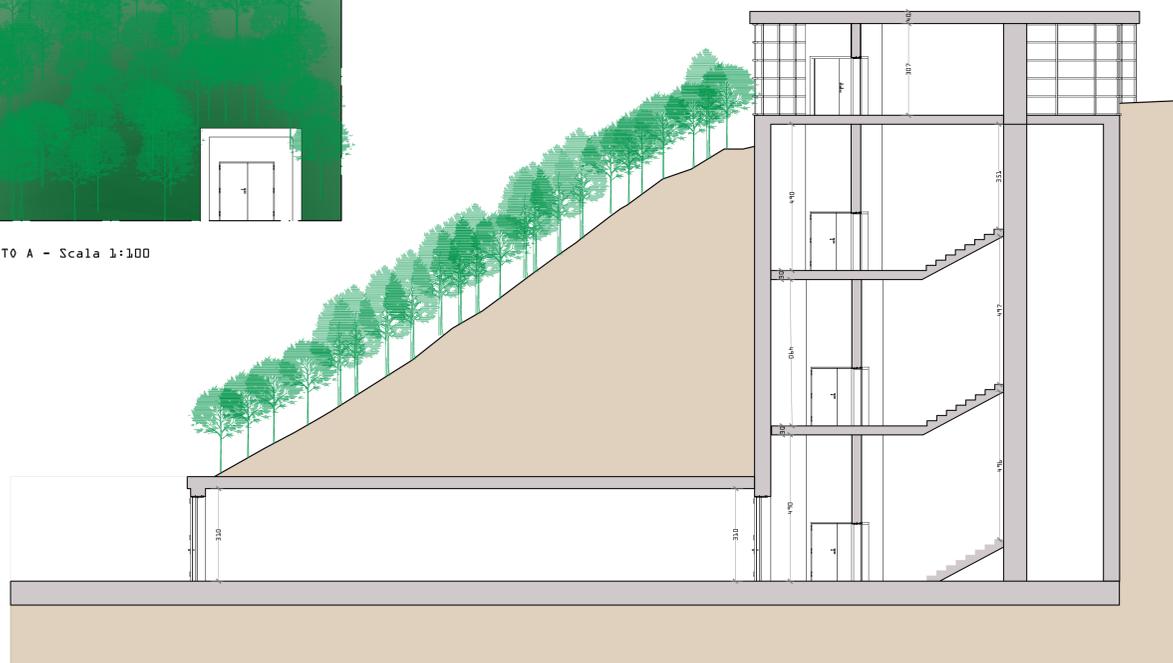

SEZIONE A:A - Scala 1:100

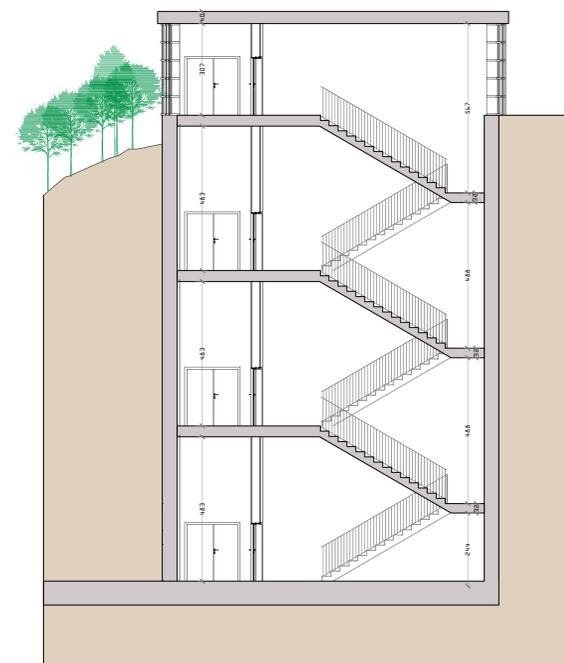

SEZIONE B:B - Scala 1:100