



Comittente
Comune dell'Aquila (AQ)
Via Avezzano, 11
Località
L' AQUILA
Viale della Croce Rossa



Arch. Vincenzo DI SILVESTRE

Progettisti



Progetto:
PROGETTO PER LA REALIZZAZIONE DEL PARCHEGGIO PUBBLICO MULTIPIANO DI VIALE DELLA CROCE ROSSA- IMPIANTO DI RISALITA MECCANIZZATO "
LOTTO 1 - PARCHEGGIO MULTIPIANO

PROGETTO DI FATTIBILITA' TECNICO-ECONOMICA

Oggetto
Prospetto, Sezioni e Viste Fotorealistiche

Scala: 1:200

Tavola **ar102**


Nome File:2024_003_ar_102.dwg Plot: 1:1

Archivio Data: SETTEMBRE 2024


App: REV0



PROSPETTO FRONTALE Scala 1:200

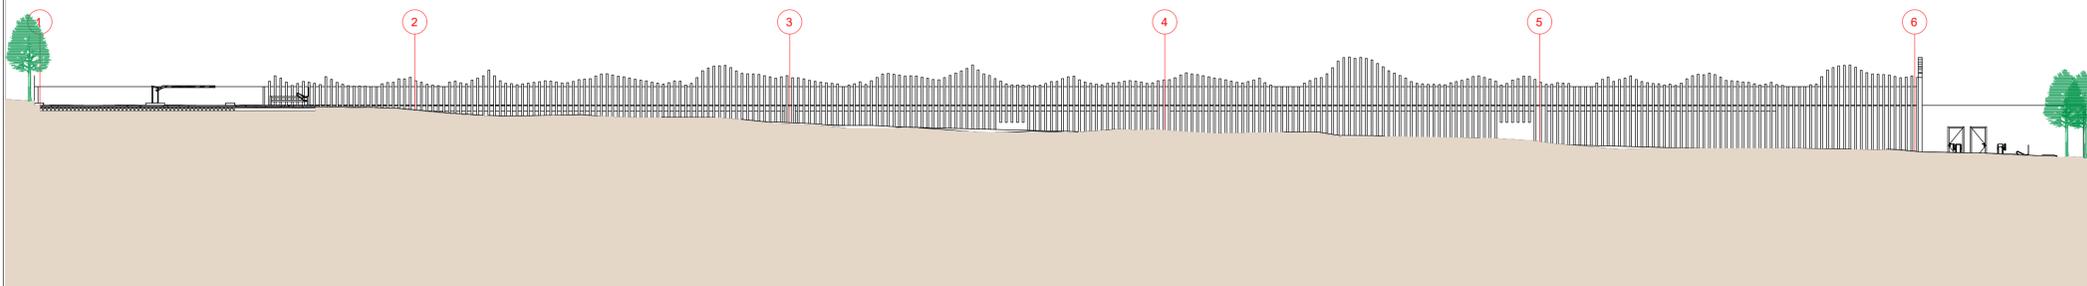

PROSPETTO LATERALE Scala 1:200

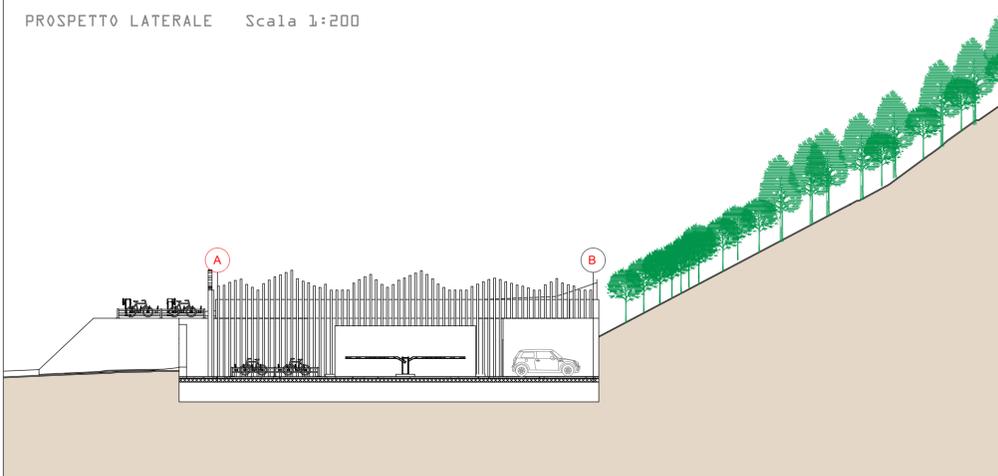

KEY PLAN

